


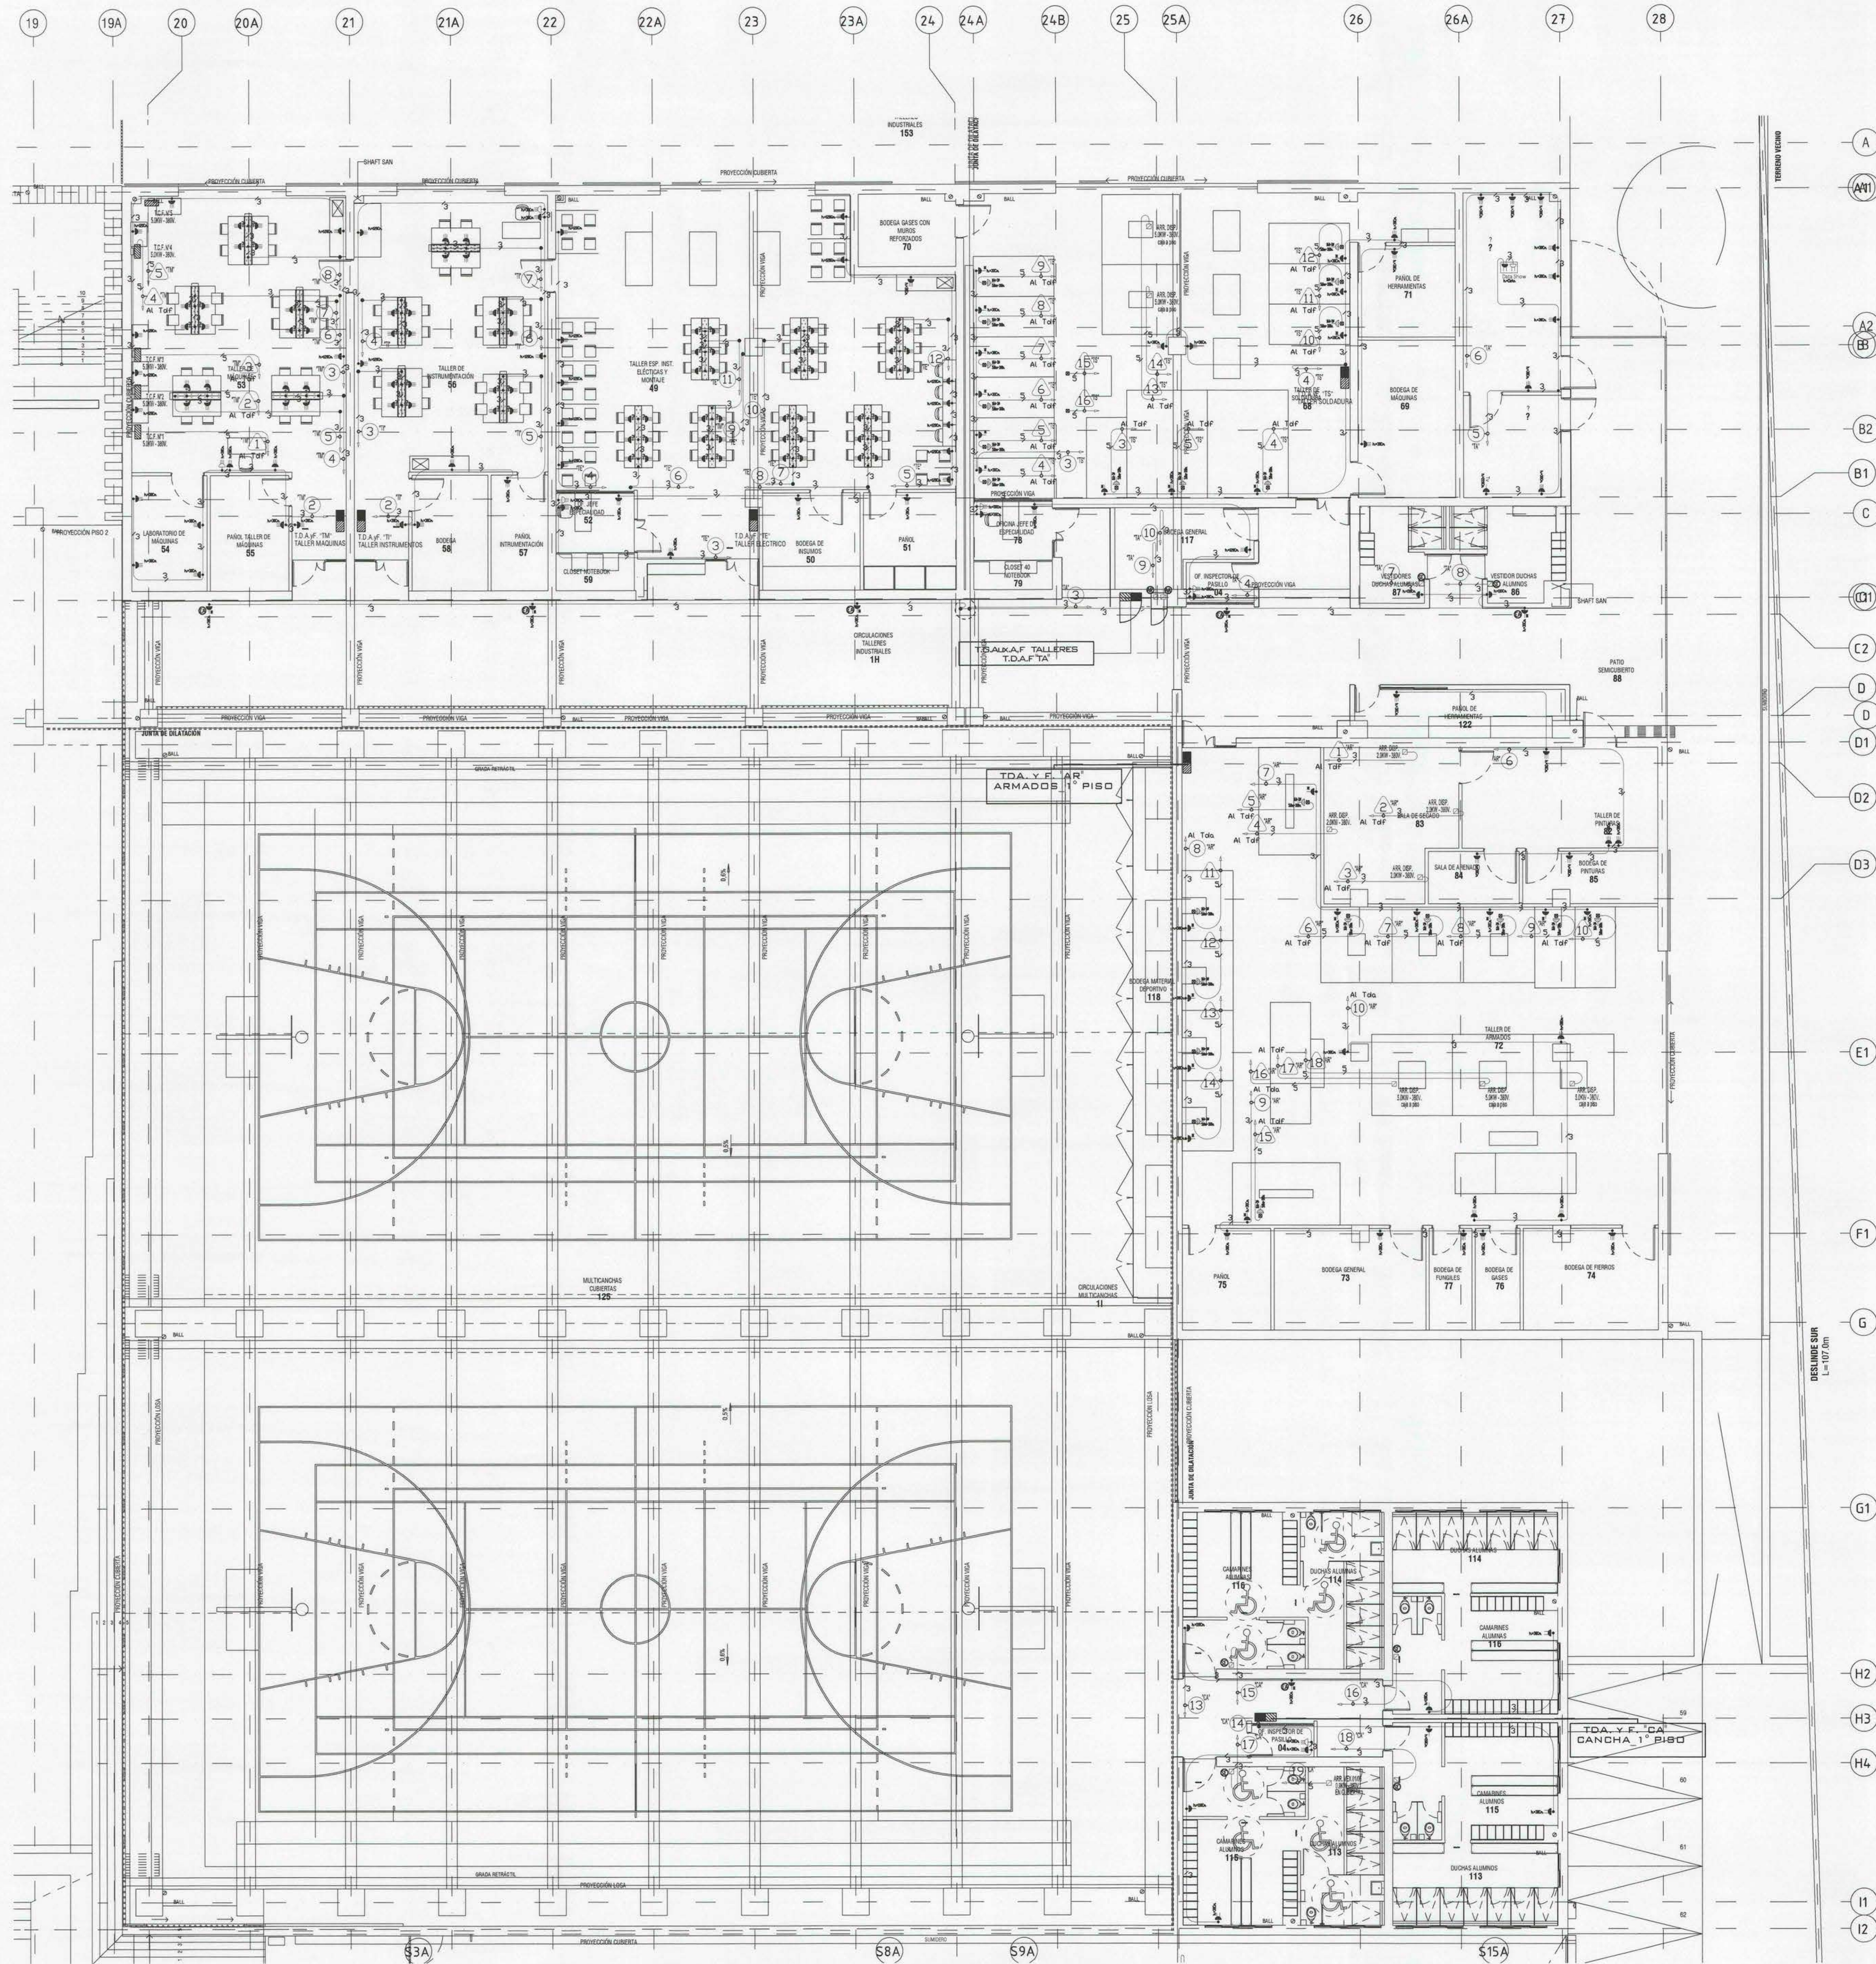


PLANTA 1° PISO - SECTOR TALLERES Y CANCHA
CANALIZACION DE ENCHUFES

ESC. 1:100

SIMB.	DESCRIPCIÓN DE SIMBOLOGÍA
	Toma de Corrientes Simple (Uso de Alumbrado) 10A-250V, BTICINO MATIX o Equivalente Técnico
	Toma de Corrientes Doble (Uso de Alumbrado) 10A-250V, BTICINO MATIX o Equivalente Técnico
	Toma de Corrientes Triple (Uso de Alumbrado) 10A-250V, BTICINO MATIX o Equivalente Técnico
	Toma de Corrientes Doble (Uso de Computación) 10 y 16A-250V, BTICINO MATIX o Equivalente Técnico
	Toma de Corrientes Triple (Uso de Computación) 10 y 16A-250V, BTICINO MATIX o Equivalente Técnico
	Toma Industrial Monofásica (0.5kw - 220V.) LEGRAND o Equivalente Técnico h=1.0mts
	Toma Industrial Trifásica (5.0kw - 380V.) LEGRAND o Equivalente Técnico h=1.0mts
	Armario Eléctrico Rack de Comunicaciones - 1.8KW - 220V, h=2.0mts
	Armario Eléctrico Aire Acondicionado - 2.0KW - 220V, h=en cielo falso.
	Armario Eléctrico Timbre - 0.1KW - 220V, h=2.0mts
	Armario Eléctrico Secundarios - 2.0KW - 220V, h=150cm
	Caja de distribución 5/8"
	Armario Eléctrico
	Tablero Eléctrico de Alumbrado, Computación y Fuerza
	Tablero Eléctrico de Alumbrado y Fuerza
	Tablero Eléctrico de Alumbrado y Computación
	Tablero Eléctrico de Fuerza
	Caja de distribución 100 x 100 x 75mm.
	Bandeja Portacondutor Ranurada Galvanizada (b.p.c.) 300x100mm. Eléctrica, AVANCE POR CIELO
	Bandeja Portacondutor Plástica (b.p.c.) 150x55mm, C/División Eléctrica, AVANCE POR MUEBLE
	Indica Circuito de Alumbrado (Enchufes)
	Indica Circuito de Computación
	Indica Circuito de Fuerza
	Indica Circuito Red Inerte (Bombero)

NOTAS:

- 1.- ESTOS PLANOS SE COMPLEMENTAN CON LAS ESPECIFICACIONES TÉCNICAS ELÉCTRICAS.
- 2.- TODOS LOS ARTÍCULOS INDICADOS EN SIMBOLOGÍA MODELO Y MARCA ESTÁN SUJETOS A LA APROBACIÓN DEL ARQUITECTO Y/O PROPIETARIO.
- 3.- TODA INSTALACIÓN, RECORRIDO Y CANALIZACIÓN EN GENERAL SE DEBERÁ EJECUTAR Y COORDINAR EN TERRENO CON LA EMPRESA CONSTRUCTORA Y CON LOS ESPECIALISTAS CORRESPONDIENTES.
- 4.- LAS UBICACIONES DE CENTROS EN GENERAL, ESTÁ COORDINADO CON ARQUITECTURA.
- 5.- DONDE SE INDIQUE MÁS DE 7 CONDUCTORES, SE DEBE CONSIDERAR DUCTOS P.V.C. 25mm ϕ , SALVO INDICACIÓN CONTRARIA EN PLANOS.
- 6.- TODAS LAS CANALIZACIONES QUE SE EJECUTEN PRE-EMBITIDAS SERÁN EN DUCTOS P.V.C. DE 25mm ϕ Y LOS QUE SE EJECUTEN A LA VISTA Y EN ENTRETECHO SERÁN EN DUCTOS E.M.T. DE 25mm ϕ , SALVO INDICACIÓN CONTRARIA EN PLANOS.
- 7.- LAS CANALIZACIONES HACIA LAS LUMINARIAS ES POR CIELO FALSO, CON DUCTO E.M.T. DE 25mm ϕ , SALVO INDICACIÓN CONTRARIA EN PLANOS.
- 8.- LAS CANALIZACIONES Y CABLES USADOS ESTÁN INDICADOS EN CUADRO DE CARGAS Y E.T.T. SE UTILIZARÁ UNA BPC RANURADA PARA LLEVAR LOS CIRCUITOS HASTA EL TABLERO ELÉCTRICO. EL ADECUAMIENTO DESE DE LOS ARTÍCULOS SE REALIZARÁ EN DUCTO E.M.T. PARA LAS LUMINARIAS Y COMBINACIÓN DE P.V.C. Y E.M.T. PARA ENCHUFES Y ARRANQUES A MURO.
- 9.- LOS DUCTOS DE PVC DEBERÁN SER LIBRE DE HALÓGENOS Y LAS CAJAS PLÁSTICAS TAMBIÉN SERÁN LIBRE DE HALÓGENOS. (NIVEL ENCHUFES)
- 10.- TODAS LAS CAJAS SE UBICARÁN EN LOS CLOSET Y EN CASO QUE NO PUEDA IR EN CLOSET, DEBE QUEDAR A 0.30mts. DEL N.P.T. (NIVEL ENCHUFES)

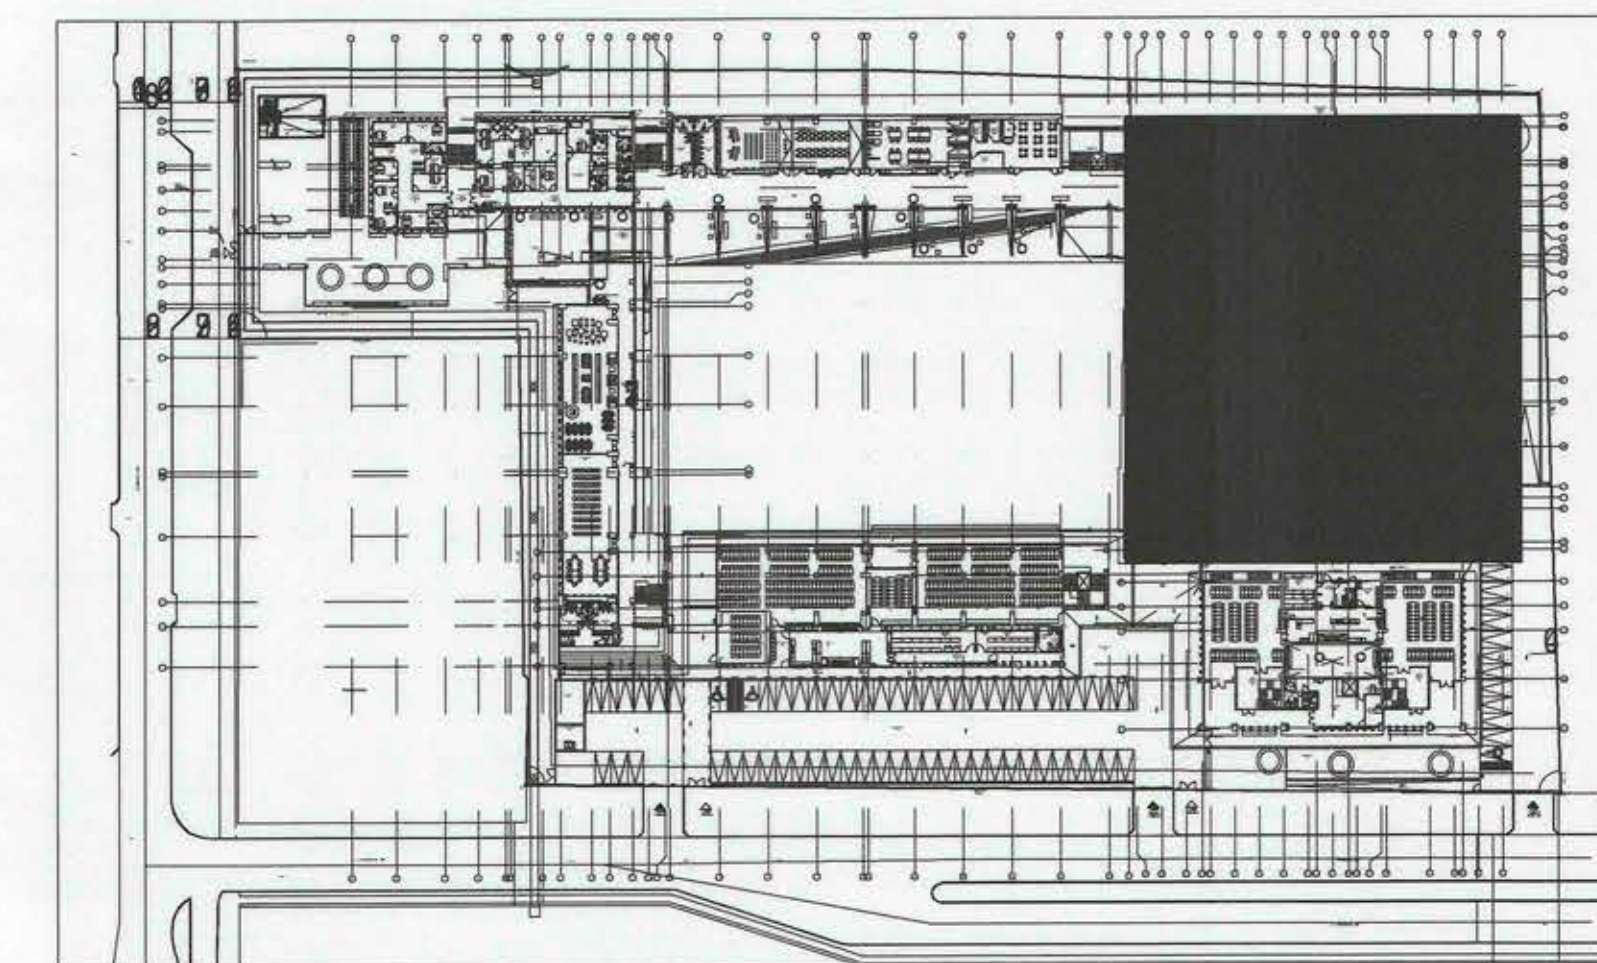

PLANTA PRIMER PISO GENERAL
EDIFICIO DESARROLLADOS

NOTA: TODOS LOS MATERIALES QUE REQUIEREN CERTIFICACION SEC PARA SU USO, CUMPLEN CON ESTE REQUISITO.

DIRECCION DE ARQUITECTURA REGION DEL MAULE	
RUT: 130001481 CONTENIDO: PROYECTO: NORMALIZACION LICEO MANUEL MONTT SAN JAVIER REGION: SEPTIMA PROVINCIA: LINARES COMUNA: SAN JAVIER	DIRECCION: AV. BALMADESA N°1880 PROYECTISTA: ROBERTO RAMIREZ ALJAGA, INGENIERO EN ELECTRICIDAD INSPECCION FISCAL: NELSON PARRA, CARRASCO
DIRECTOR REGIONAL ARQUITECTURA OBSERVACIONES:	CLAVE: EL LAMINA: 07 ESCALA: 1:100 FECHA: NOY. 2018 ARCHIVO TECNICO:

Archivo Cad N°
EL-LSJ-07.Rev.D

Contenido
PLANTA 1° PISO (SECTOR TALLER Y CANCHA)
ENCHUFES

UBICACION

INSCRIPCION #

FECHA

INGPROYECT SPA
INGENIERIA Y PROYECTOS
Calle Huérfanos N°1977 - Santiago Fono: 02-808892 - 63558389
E-mail: mgingproyect@gmail.com

PROYECTO INSTALACION ELECTRICA
OBRA: NORMALIZACION LICEO MANUEL MONTT, SAN JAVIER

CALLE: AV. BALMADESA N°1880 LAMINA: 07 DE 29
ESC.: INDICADA FECHA: NOY. 2018

PROY.: M.G.O. DIB.: P.G.E.

ACEPTACION PROPIETARIO

GOBIERNO REGIONAL DEL MAULE
RUT: 72.227.000-2
D.C.:

ROBERTO RAMIREZ ALJAGA
INGENIERO EN ELECTRICIDAD
REG. SEC. N°5.787.047-8