
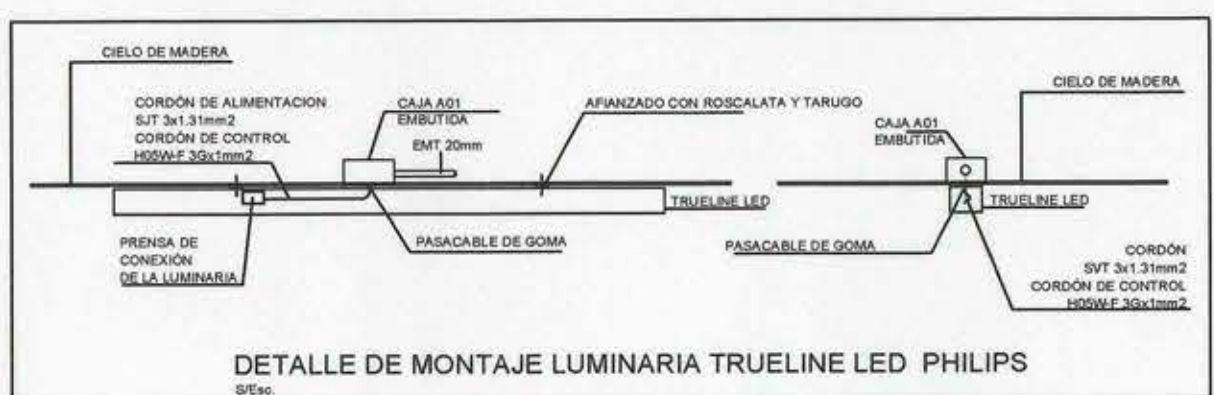


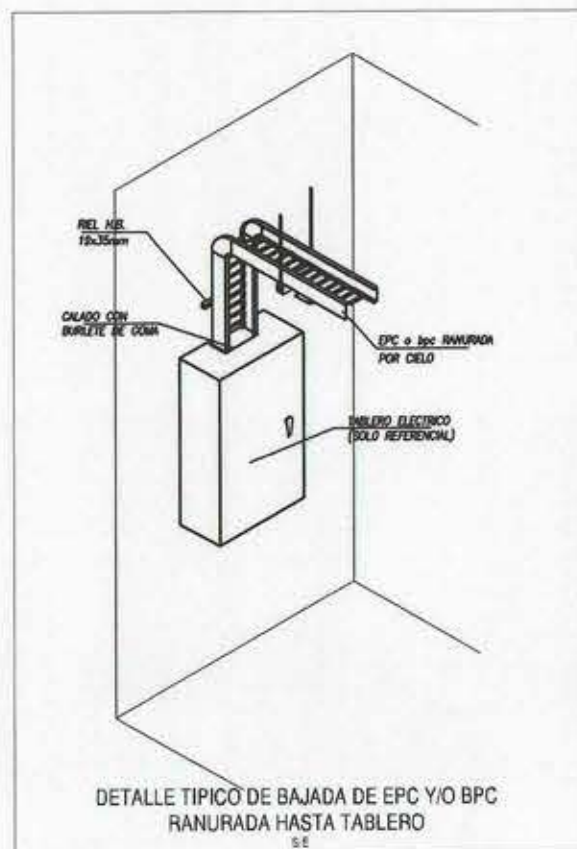

NOTA: TODOS LOS MATERIALES QUE REQUIEREN CERTIFICACION SEC PARA SU USO, CUMPLEN CON ESTE REQUISITO.

		DIRECCION DE ARQUITECTURA REGION DEL MAULE	
	REGION: SEPTIMA	DIRECCION: AV. BALMAGEDA N°4800	
	PROVINCIA: LINARES	PROYECTISTA: NUESTRO MUNDO ARQUITECTOS LTDA. C.R. PABLO ANDRÉS GARCÍA BARRERA	
	COMUNA: SAN JAVIER	INSPECCION FISCAL: NELSON PARRA GARRIGANO	
		CLASE: EL	LAMINA: 09
		ESCALA: 1:100	FORMATO: A3
		ARCHIVO TECNICO:	FECHA: MAY 2016
DIRECTOR REGIONAL ARQUITECTURA		INSPECTOR FISCAL	
OBSERVACIONES			

Archivo Cad N°	Contenido
EL-LSJ-09.Rev.D	PLANTA 1° PISO (SECTOR TALLER Y CANCHA) CUADRO DE CARGAS - DETALLE DE MONTAJES

UBICACION

INSCRIPCION #

FECHA

 **INGPROYECT SPA**
INGENIERIA Y PROYECTOS

Calle Huérfanos N°1977 - Santiago Fono: 02-8805862 - 6365839
E-mail : ingeproject@gmail.com

PROYECTO INSTALACION ELECTRICA
OBRA: NORMALIZACION LICEO MANUEL MONTT, SAN JAVIER

ALIE. AV. BALMAEDA N°180

CIEMPA: SAN JAVIER


OMUNTA: PROPIETARIO





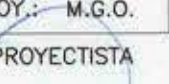
Jorge RAMIREZ
INGENIERO EN ELECTRICIDAD
REG. SEC. V57.947-A-8

