



WISTERIA SINENSIS (FLOR DE LA PLUMA) - 8U



WASHINGTONIA FILIFERA (PALMERA) - 22U



ALCORQUE EXTERIOR CON SOLERILAS DE HORMIGÓN TIPO "GRAU"




BASURERO TIPO ATRIO 70 COLO GRIS MARA



JUEGO INFANTIL METÁLICO TIPO TR-541, EN PÁTO PRE-BÁSICA



JUEGO INFANTIL METÁLICO TIPO JM A2, EN PÁTO PRE-BÁSICA

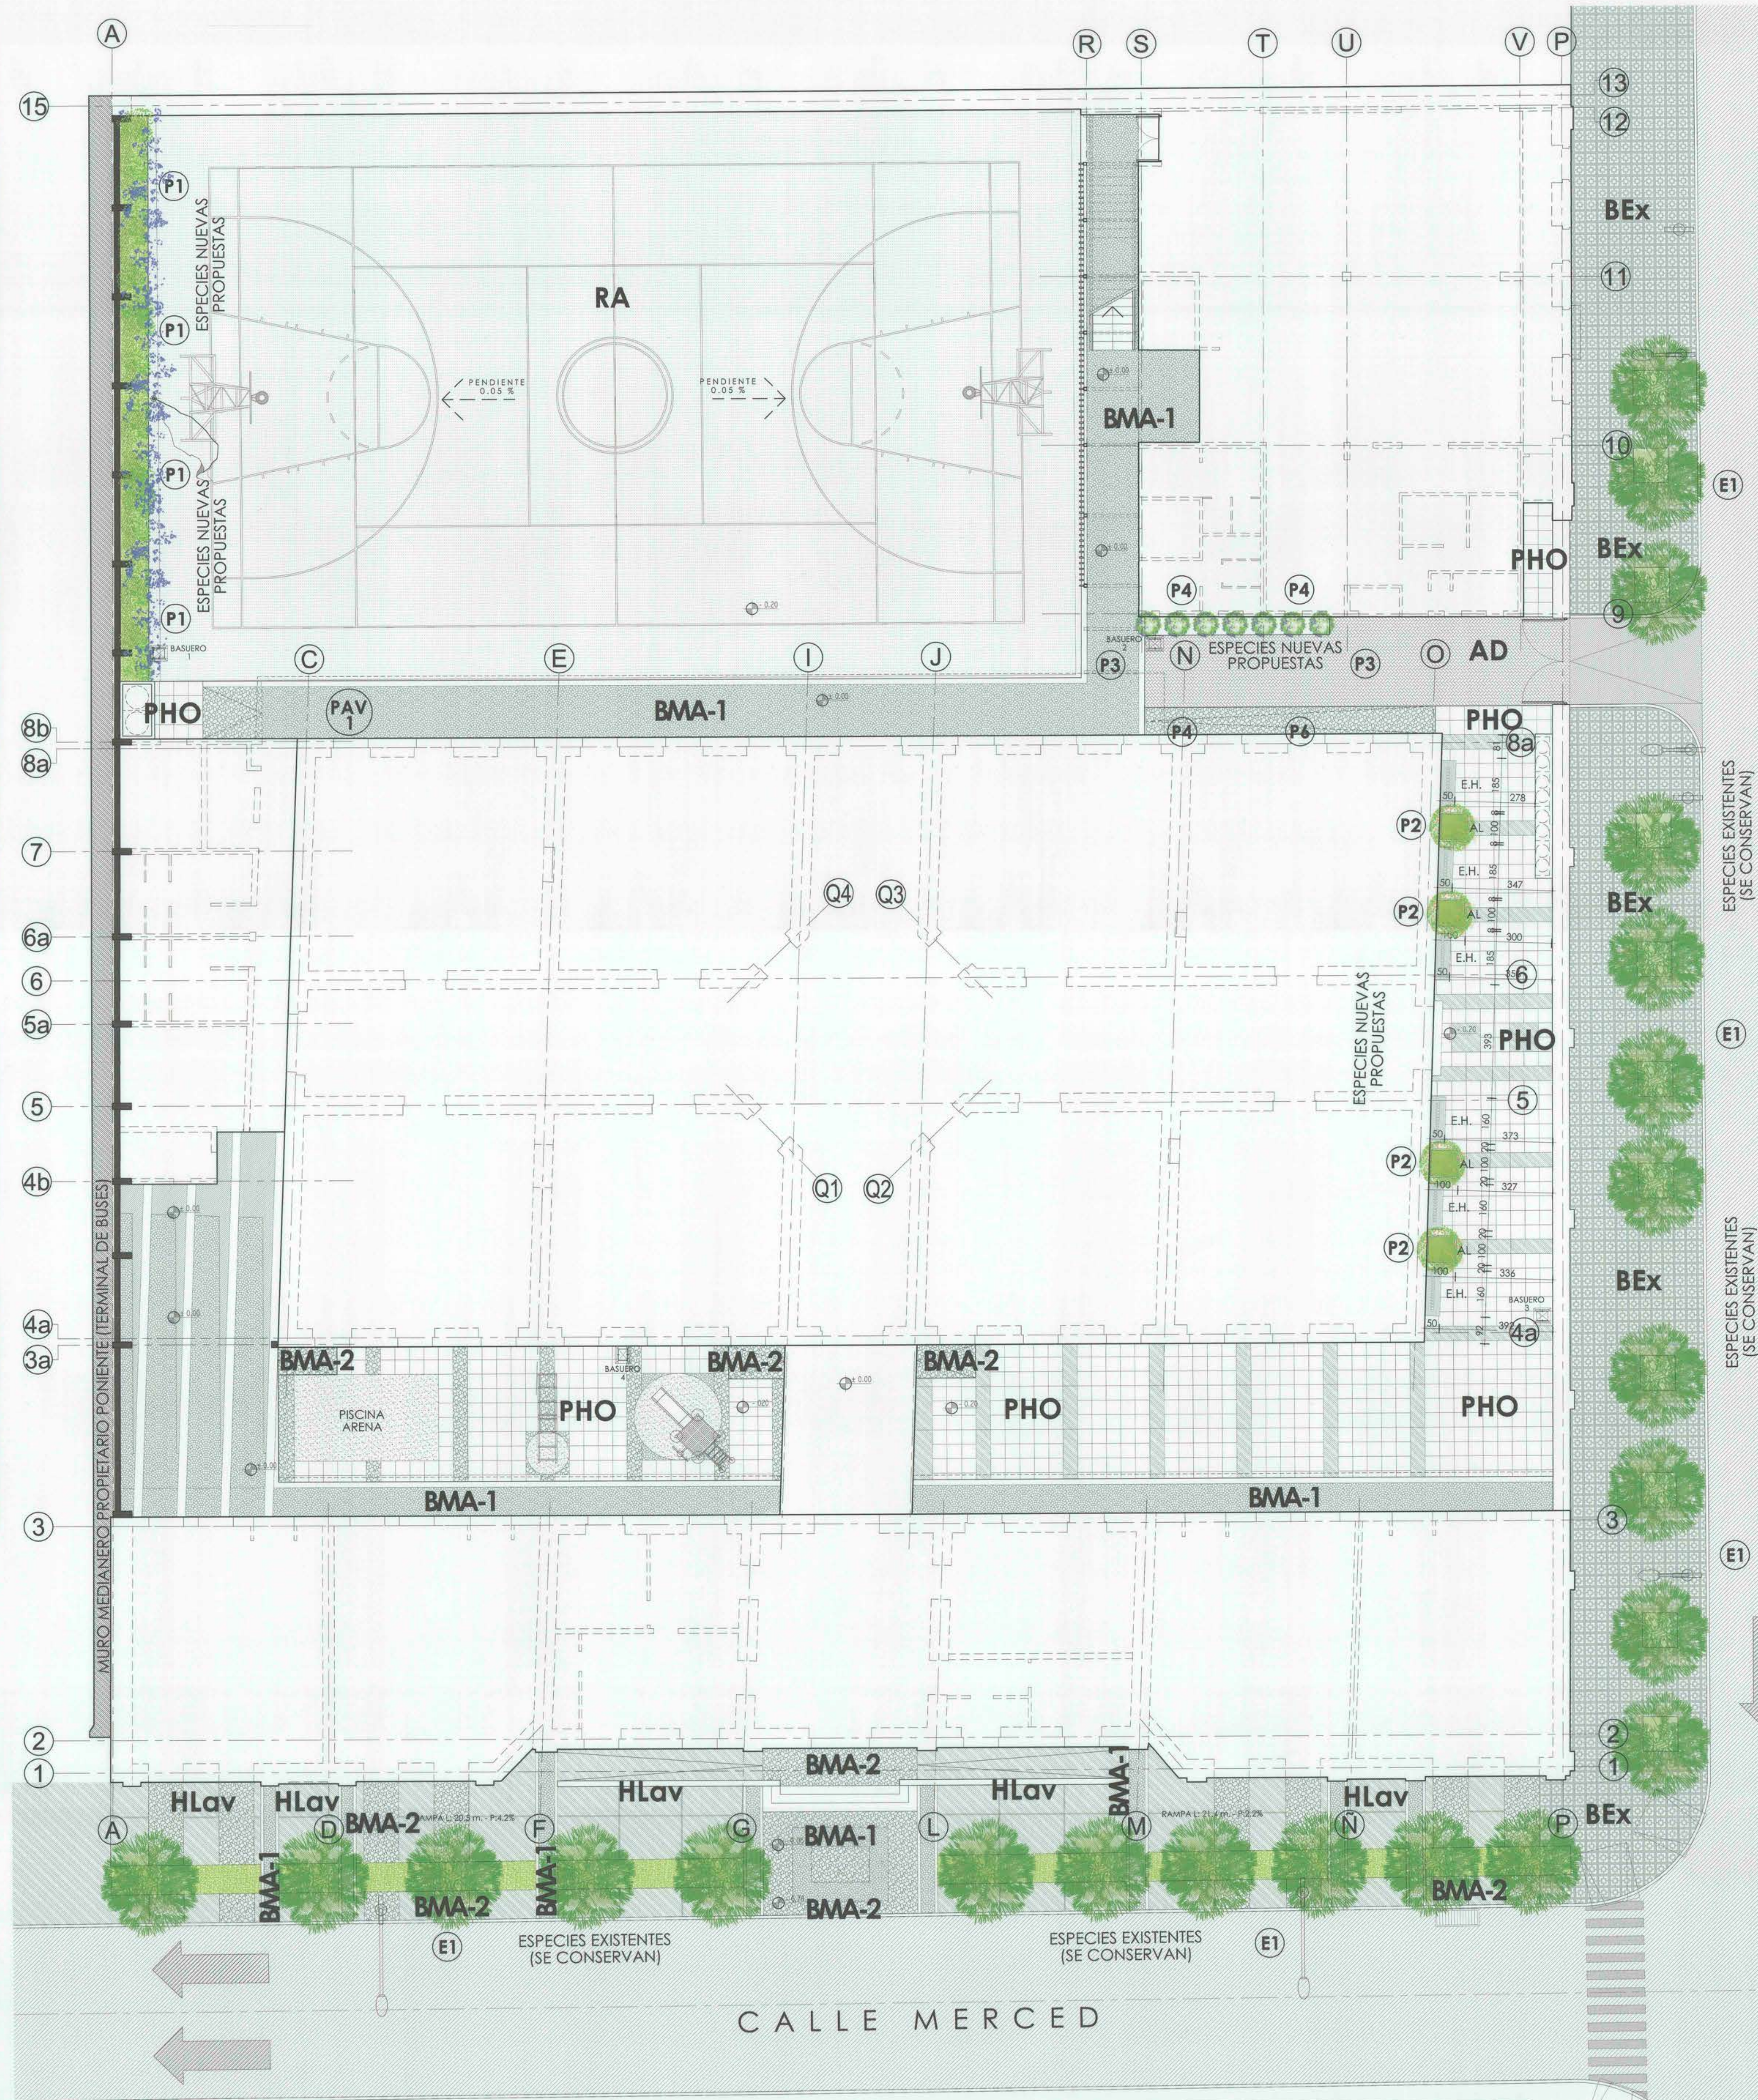


PLANO PAISAJISMO

ESC. 1:100



HEBE SPECIOSA (VERÓNICA ARBUSTIVA) - 14U

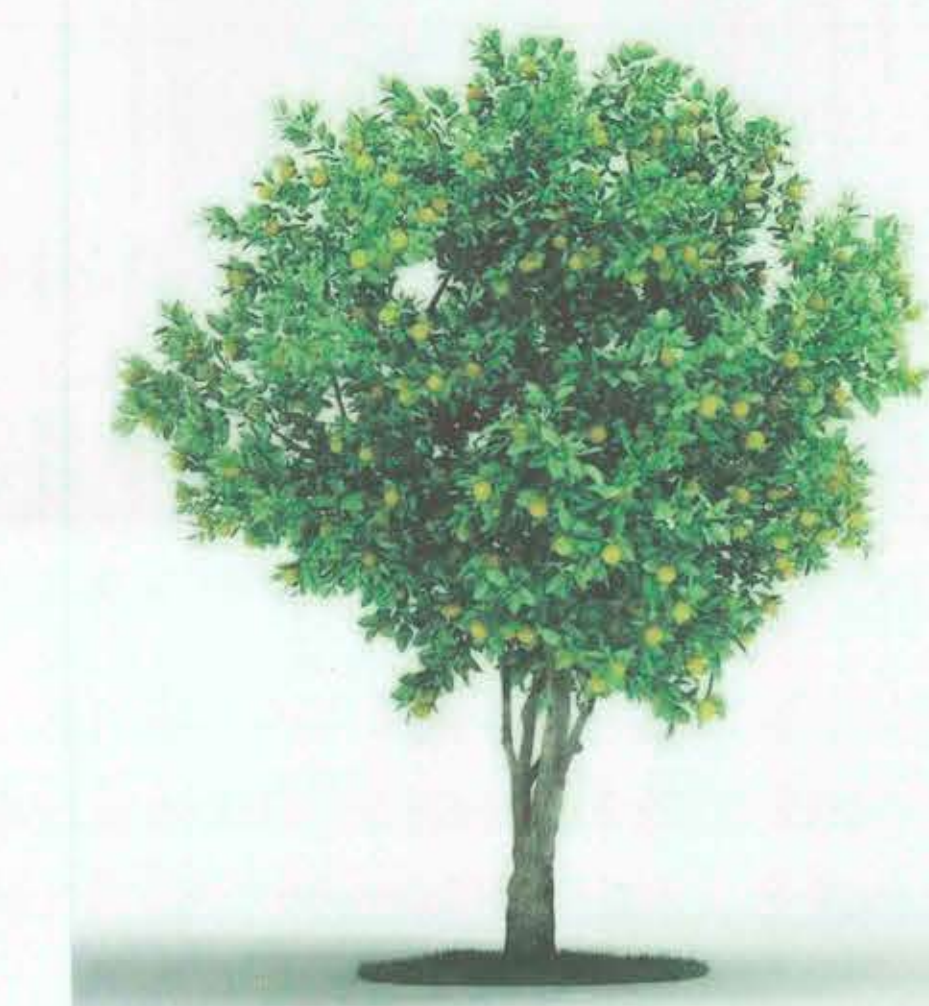


CITRUS SINENSIS (NARANJO) - 4U



ESCAÑO HORMIGÓN TIPO ATRIO 180R COLOR GRIS MARA



PROTECTOR ARBOL INTERIOR TIPO ATRIO 1200 COLOR GRIS MARA

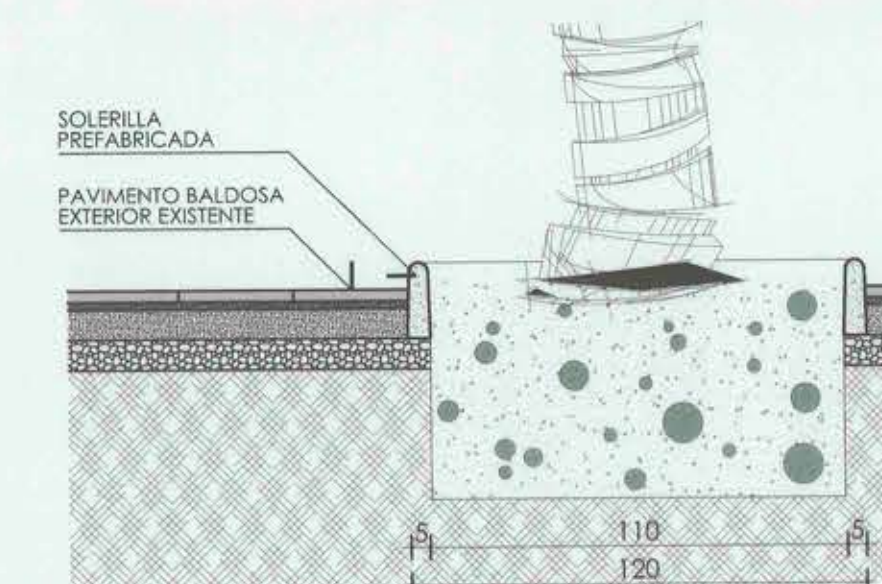

DETALLE ALCORQUE EXTERIOR

ESC. 1:20

SIMBOLOGIA PAISAJISMO

E1		WASHINGTONIA FILIFERA (PALMERA) - 22U (ESPECIE EXISTENTE QUE SE MANTIENE)
P1		WISTERIA SINENSIS (FLOR DE LA PLUMA) - 8U (ESPECIE NUEVA PROPUESTA)
P2		CITRUS SINENSIS (NARANJO) - 4U (ESPECIE NUEVA PROPUESTA)
P3		HEBE SPECIOSA (VERÓNICA ARBUSTIVA) - 7U (ESPECIE NUEVA PROPUESTA)
		CESPED
		ESCAÑO HORMIGÓN PREFABRICADO TIPO ATRIO 180R COLOR GRIS MARA (4 unidades)
		BASURERO TIPO ATRIO 70 COLOR GRIS MARA (4 unidades)

	PAV 1 - BMA1 BALDOSA MICROVIBRADA ANTIDESLIZANTE DISEÑO 1 - TIPO BUDNIK COLOR ALCANTE OCRE
	PAV 2 - BMA2 BALDOSA MICROVIBRADA ANTIDESLIZANTE DISEÑO 2 - TIPO BUDNIK COLOR SEVILLA GRIS PIZARRA ARROZ
	PAV 3 - Hlav HORMIGÓN LAVADO
	PAV 4 - RA RADIER AFINADO
	PAV 5 - AD ADOCRETOS
	PAV 6 - PHO PASTELÓN HECHO EN OBRA
	PAV 7 - BEx BALDOSA MICROVIBRADA EXTERIOR EXISTENTE - TIPO BUDNIK COLOR GRANADA OCRE



TRULTECLAUDIO NAVARRETE



arquitecturaMOP PROGRAMA PUESTA EN VALOR DEL PATRIMONIO

RESTAURACION ESCUELA PRESIDENTE JOSÉ MANUEL BALMaceda, CURICÓ

Proyecto: ESCUELA JOSÉ MANUEL BALMaceda, CURICÓ	Orden de Intervención: D.S. Nº 764 (13.09.2004)
Objeto: EDUCACIÓN PÚBLICA	Proyecto: MERCED Nº 715 - ROL 214-001
Ubicación: VII REGION DEL MAULE	Comuna: CURICÓ
Plano: PLANO PAISAJISMO	Escala: 1:100
Fecha: 08.04.2014	Elaborado: J.P. LABRIN
Revisado: A - 25	
Elaborado por: CLAUDIO NAVARRETE ARQ.TOS. Y CIA. LTDA.	Revisado por: GOBIERNO REGIONAL MAULE
Proyectado por: I. MUNICIPALIDAD DE CURICÓ	
Elaborado por: C. NAVARRETE - S. NAVARRETE - V. PRIETO	
Revisado por: JUAN CARLOS CANCINO	
Elaborado por: CARLOS MADARIAGA CABRERA	
Revisado por: JUAN ESPINOZA MILLAN	