


PLANTA CUBIERTAS, CANALETAS Y BAJADAS PROYECTADAS


ESCALA: 1:200

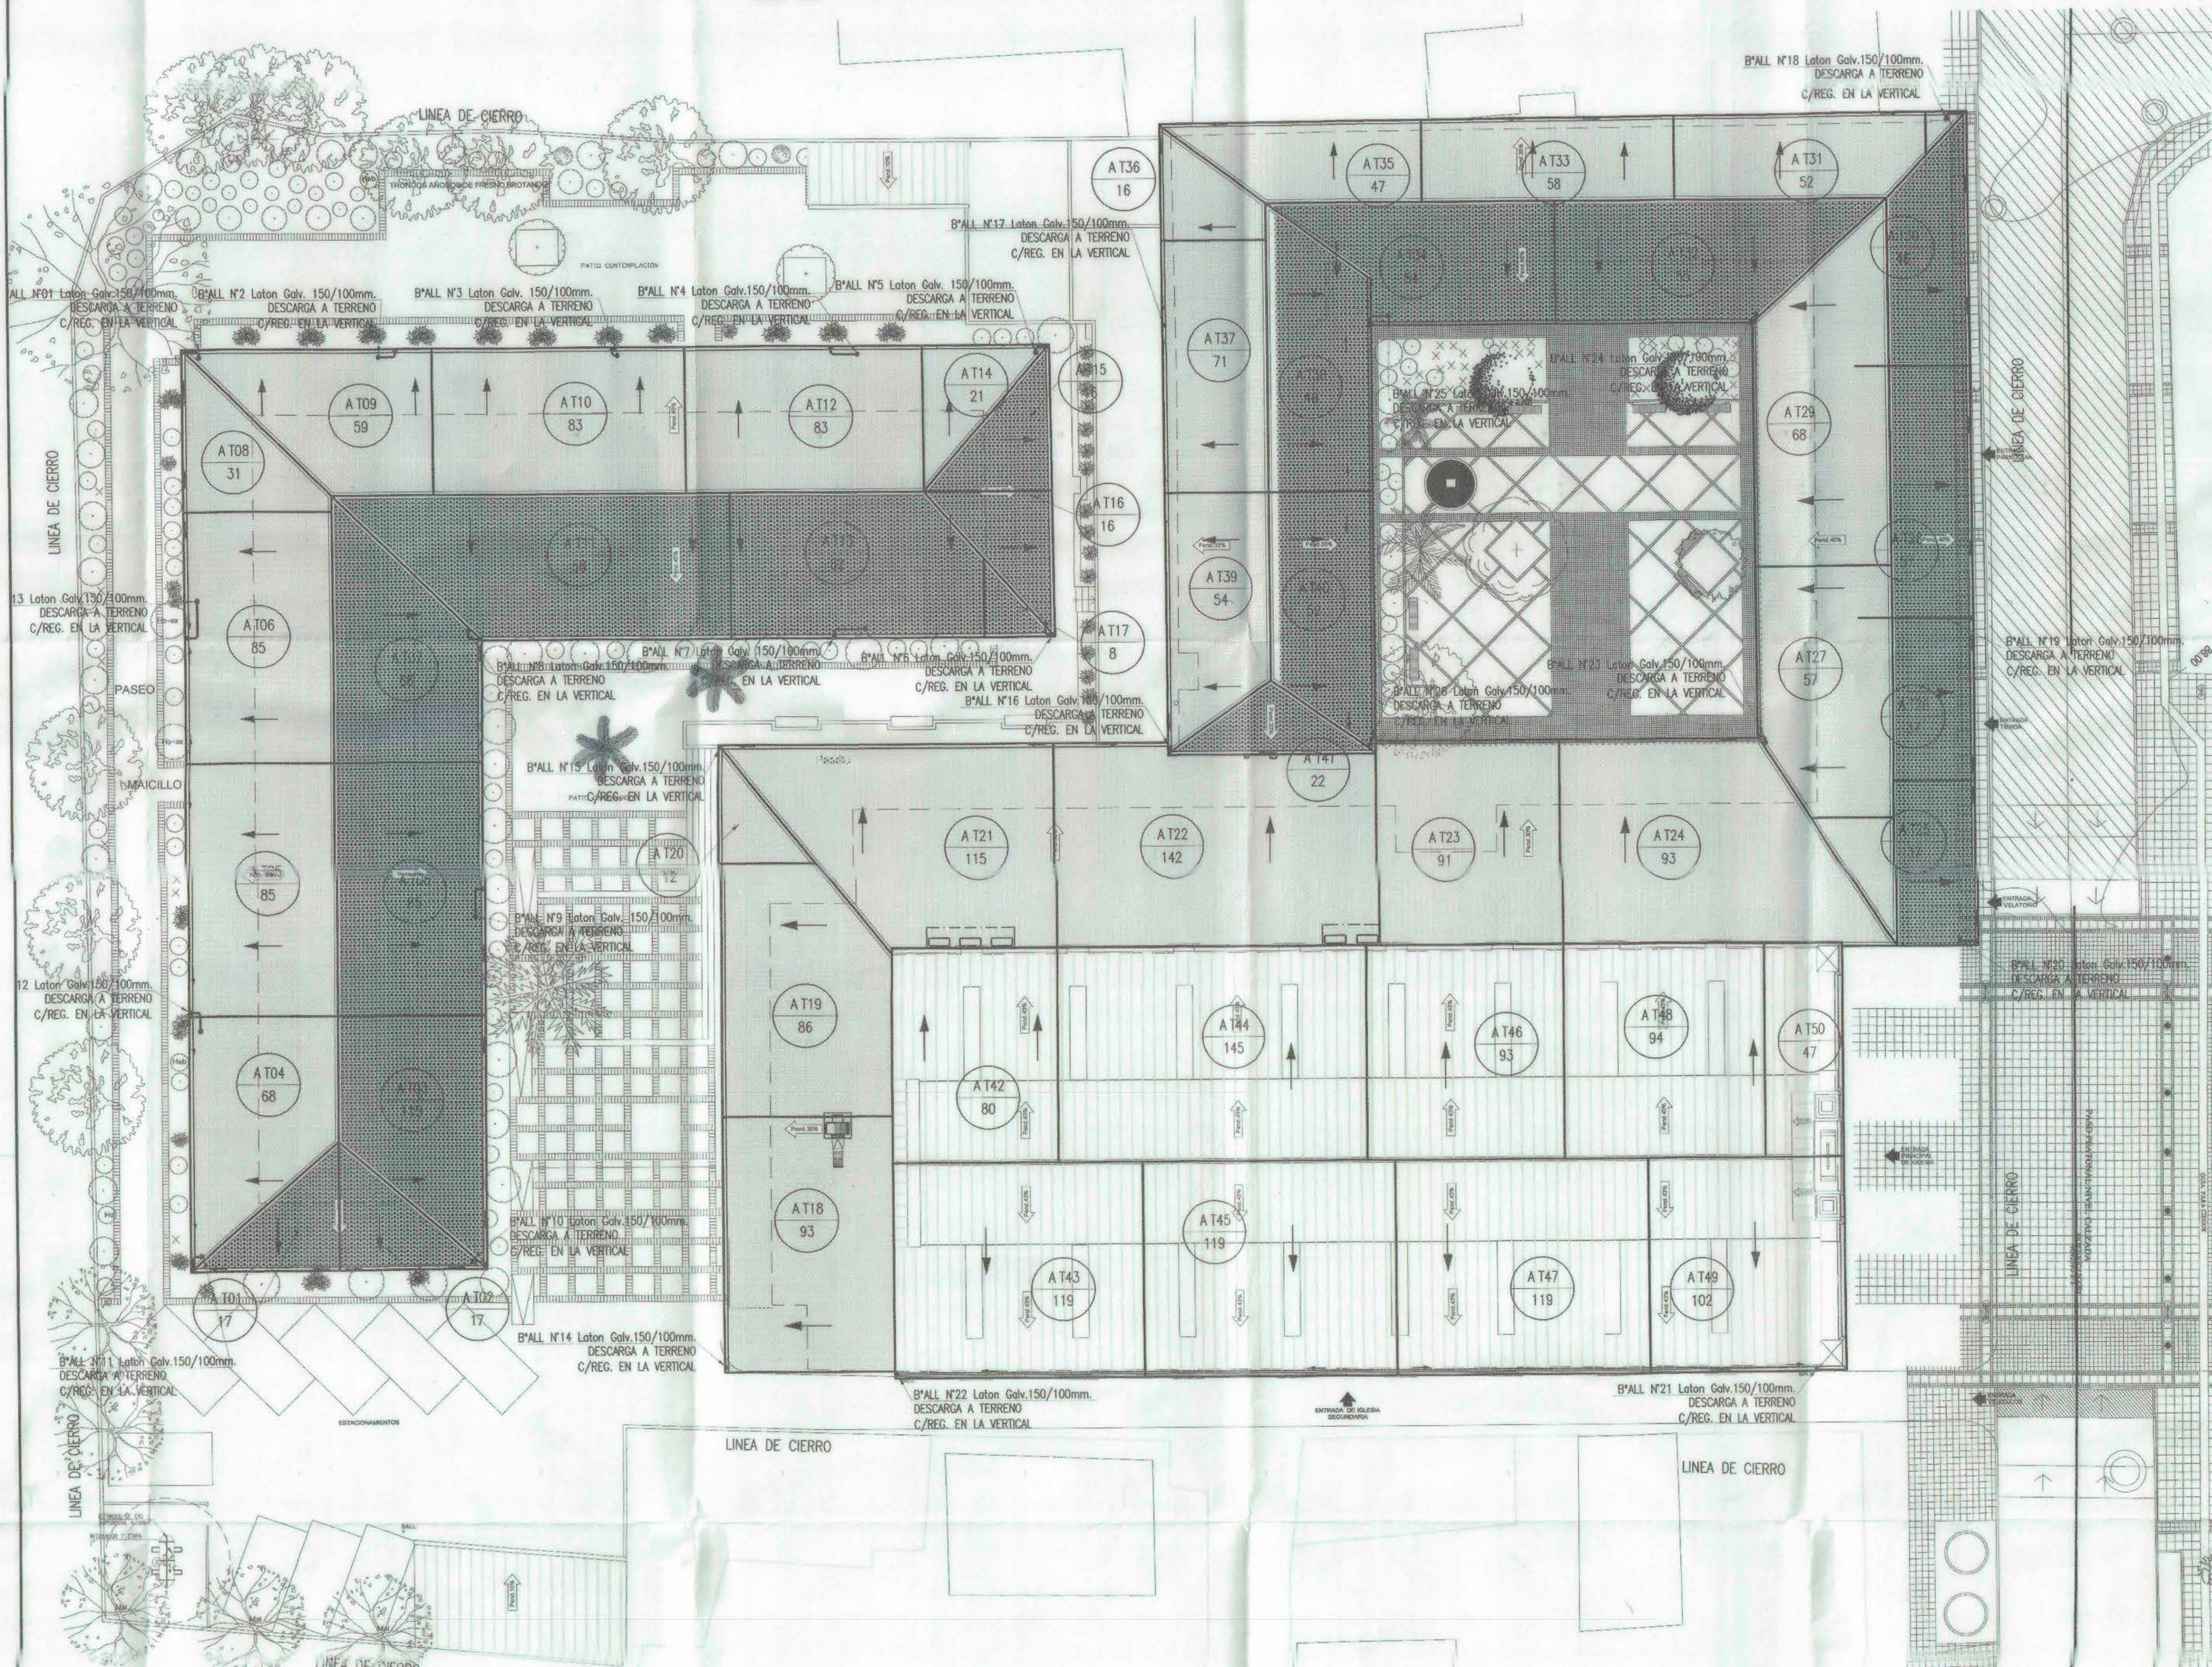


DEFENSA DUCTOS BAJADAS DE AGUAS LLUVIAS

ESCALA 1:10

PLANTA

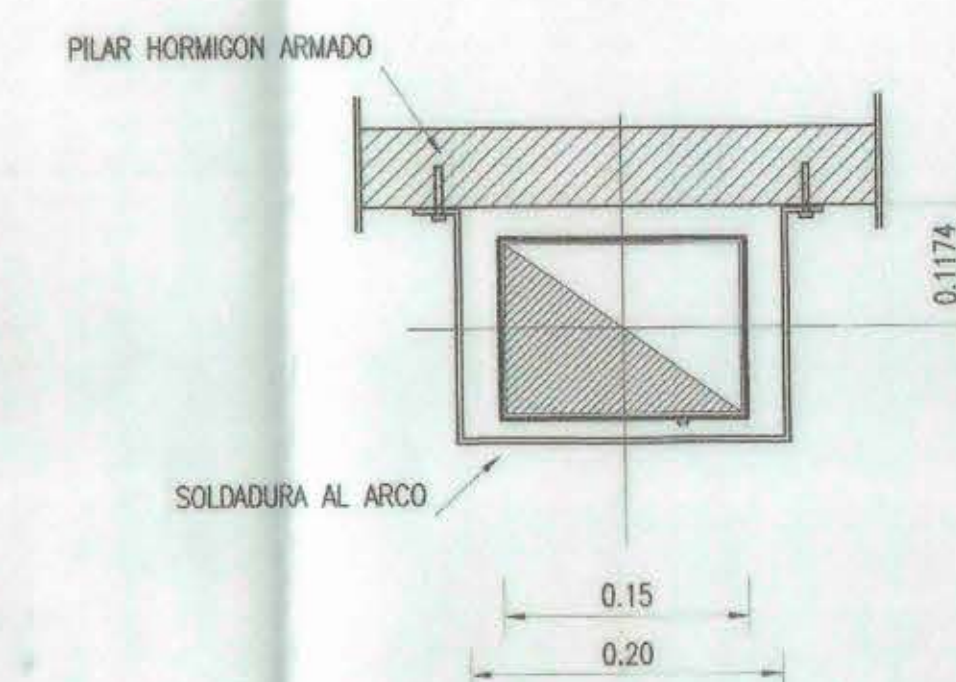


ELEVACION

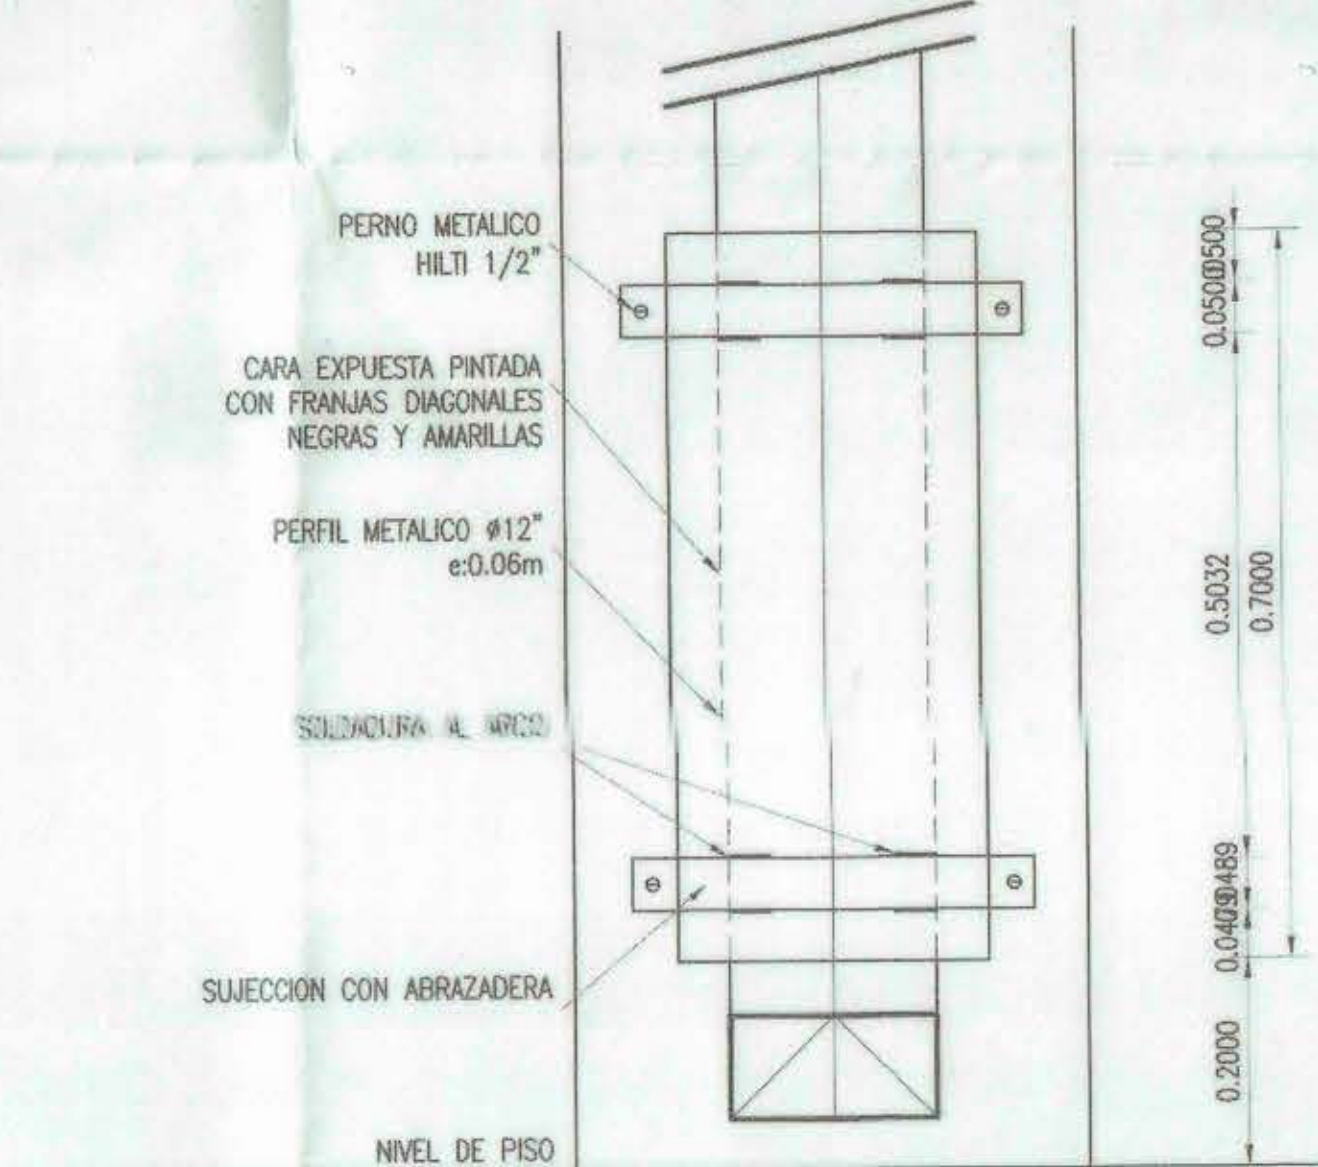

DETALLE ABRAZADERAS

SIN ESCALA
ABRAZADERA TÍPICA

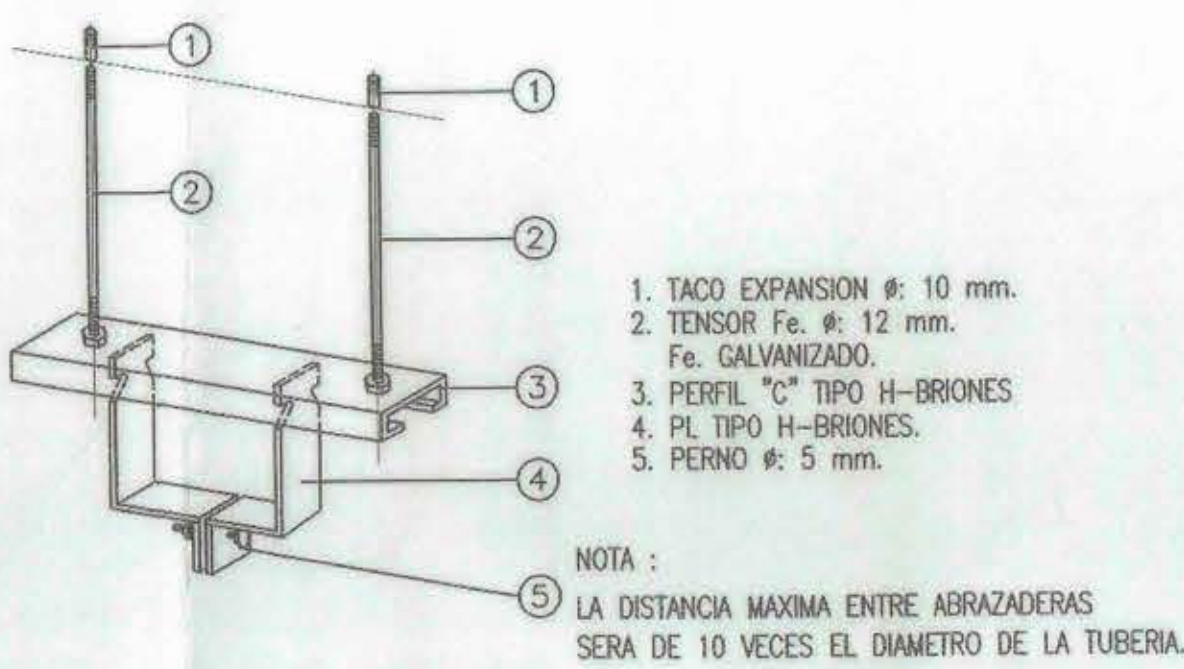

NOTAS GENERALES:

- LAS COTAS DE TERRENO SON MÉRAMENTE INFORMATIVAS, AL MOMENTO DE LA CONSTRUCCIÓN DEBERÁN SER VERIFICADAS.
- PARA EL DISEÑO DE DREÑES SE CONSIDERA UN ÍNDICE DE INFILTRACIÓN PORCHET IGUAL A 90 mm/hora.
- AL MOMENTO DE LA CONSTRUCCIÓN DE LA ZANJA DE INFILTRACIÓN SE DEBE VERIFICAR EL COEFICIENTE DE INFILTRACIÓN PORCHET.
- SE DEBERÁ EFECTUAR UNA LIMPIEZA PERIÓDICA DE TODO EL SISTEMA DE EVACUACIÓN DE AGUAS LLUVIAS (MÍNIMO CADA 12 MESES), PARA ASEGURAR SU BUEN FUNCIONAMIENTO.
- LOS DIÁMETROS DE LAS CÁRTERAS ESTÁN EXPRESADOS EN MM.
- EL MATERIAL PROYECTADO PARA LAS BAJADAS DE AGUAS LLUVIA Y TRAMOS A LA VISTA ES PVC HIDRÁULICO CLASE 10 Y PARA LOS TRAMOS ENTERRADOS PVC SANITARIO.
- LOS CÁRTEROS QUE AVANCIEN HORIZONTALMENTE, COLUJONES DE VIGAS Y LÓSP, DEBERÁN LLEVAR ABRAZADERAS CADA 0.80m, LAS BAJADAS Y TRAMOS VERTICALES, DEBERÁN LLEVAR ABRAZADERAS CADA 1.50m.
- LOS CODOS RECEPTORES DE DESCARGAS VERTICALES DEBERÁN SER DEL TIPO HIDRÁULICO CLASE 10.
- PARA LAS ZANJAS DE INFILTRACIÓN QUE SE UBICAN EN PAVIMENTOS DE TRANSITO VEHICULAR, SE DEBERÁ CONSIDERAR UN CUBO DREN CON UN DISEÑO DE RESISTENCIA MÍNIMA A LAS 21 T/m² CERTIFICADA POR EL PROVEEDOR.
- LA RESISTENCIA DE LOS CUBOS DREN EN DONDE LAS ZANJAS DE INFILTRACIÓN SE EMPLACEN EN ZONAS DE ÁREAS VERDES, SE PODRÁ CONSIDERAR UNA RESISTENCIA DEL CUBO MENOR A LAS 21 T/m², SIEMPRE Y CUANDO NO SE PROYECTE A FUTURO UNA AMPLIACIÓN DE PAVIMENTO EN ESTA ZONA, DE SER ASÍ, SE DEBERÁ REEMPLAZAR POR CUBOS CON RESISTENCIA MÍNIMA A LAS 21 T/m².

VERSION	FECHA	DESCRIPCION	OBJ.	REV.
H	13/09/2013	CAMBIO ARQUITECTURA	AMF.	R.A.V.
D	18/02/2013	EMITIDO PARA INGRESO	R.A.V.	R.A.V.
C	23/11/2012	MODIFICA ARQUITECTURA - DESARROLLO AGUAS LLUVIAS	R.A.V.	R.A.V.
B	21/01/2011	MODIFICA ARQUITECTURA - DESARROLLO AGUAS LLUVIAS	R.E.G.	R.A.V.
A	04/11/2011	DESARROLLO AGUAS LLUVIAS	R.E.G.	R.A.V.

REVISIONES			
NOMBRE PROYECTO: PARROQUIA DE CHANCO			
PROYECTADO POR:	N° PROYECTO:	ESPECIALIDAD:	VERSION:
R & V	3124	AGUAS LLUVIAS	H
INGENIEROS ASOCIADOS LTDA.	PROYECTO:	R.A.V.	REVISO:
DIRECCION: LICENCIADO DE LAS PERLAS N°4905, RUMBO A	N° LAMINA:	ARCHIVO:	FECHA:
FOFO Y SANCHEZ	1 DE 2	3124-ALL-VH	11/03/2014


ARIAS ARQUITECTOS
www.ariasarquitectos.cl

PROGRAMA PUESTA EN VALOR DEL PATRIMONIO

Nombre del Proyecto:	
RESTAURACIÓN PARROQUIA SAN AMBROSIO DE CHANCO	
Denominación de Monumento Nacional:	Decreto Monumentos Nacionales:
MH EDIFICIO DE LA PARROQUIA DE CHANCO	Decreto Exento N°103, 20-03-2001
Uso Propuesto:	Dirección / Localidad:
INSTITUCIONAL	CALLE ABDON FUENTEALBA 0715
Región:	Comuna:
DEL MAULE	CHANCO
Contenido:	Escala:
PLANTA GENERAL APOORTE TECHUMBRE, DETALLES	1 : 100
Consultor:	Elaboró:
PATRICIO ARIAS CORTÉS	ARIAS ARQS.
Propietario:	Elaboró:
Representante Legal Propietario:	Representación Consejo de Monumentos Nacionales
Francisco Hernández	Representación Dirección de Obras Municipales
Proyectista:	Proyectista:
ARIAS ARQUITECTOS	ARIAS ARQUITECTOS
Inspector Plazo:	Inspector Plazo:
Jefe Equipo OPI:	Jefe Equipo OPI:
V B Dirección Regional de Arquitectura-MOP	DIRECCIÓN DE ARQUITECTURA MOP
	REGION DE MAULE
	PLANOS A-S-BUILT
	FECHA: 11/03/2014
	APROBADO


DETALLE BAJADA

ESCALA 1:20

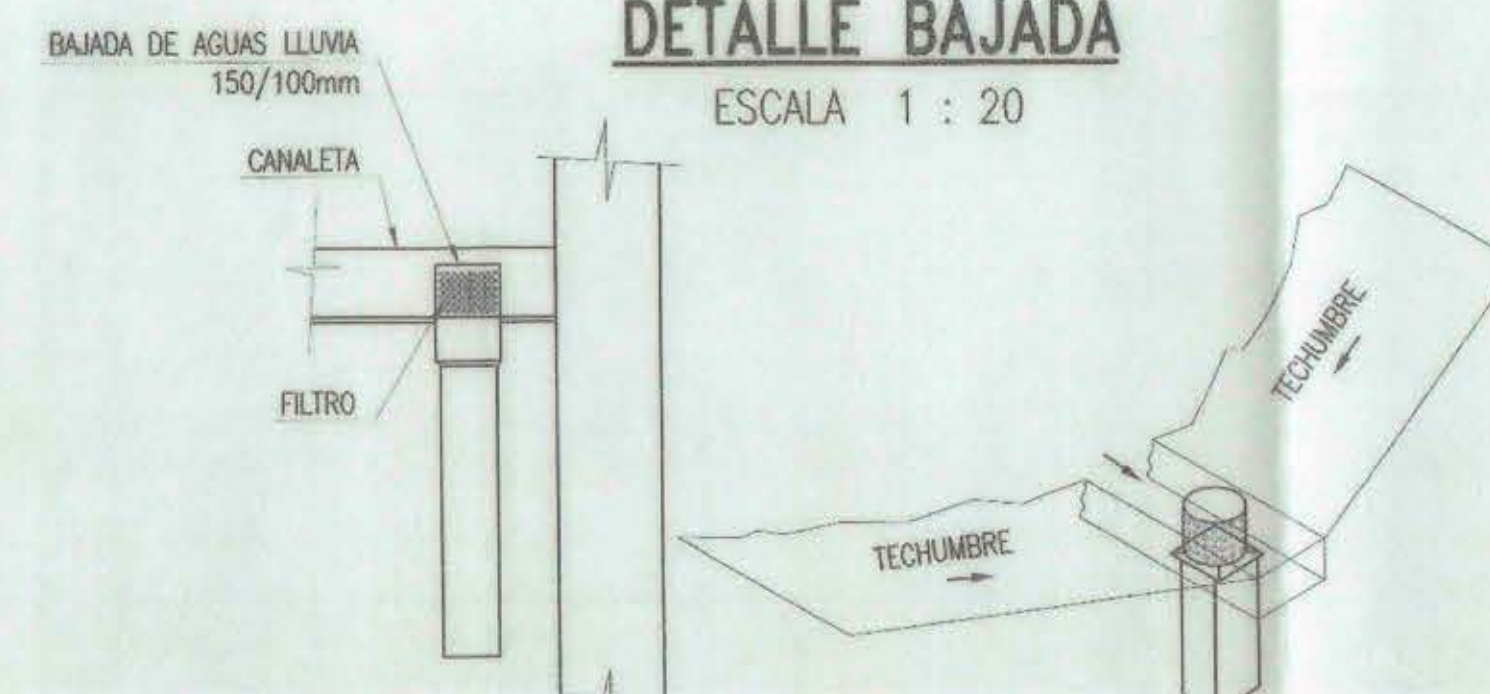

DETALLE A

S/E

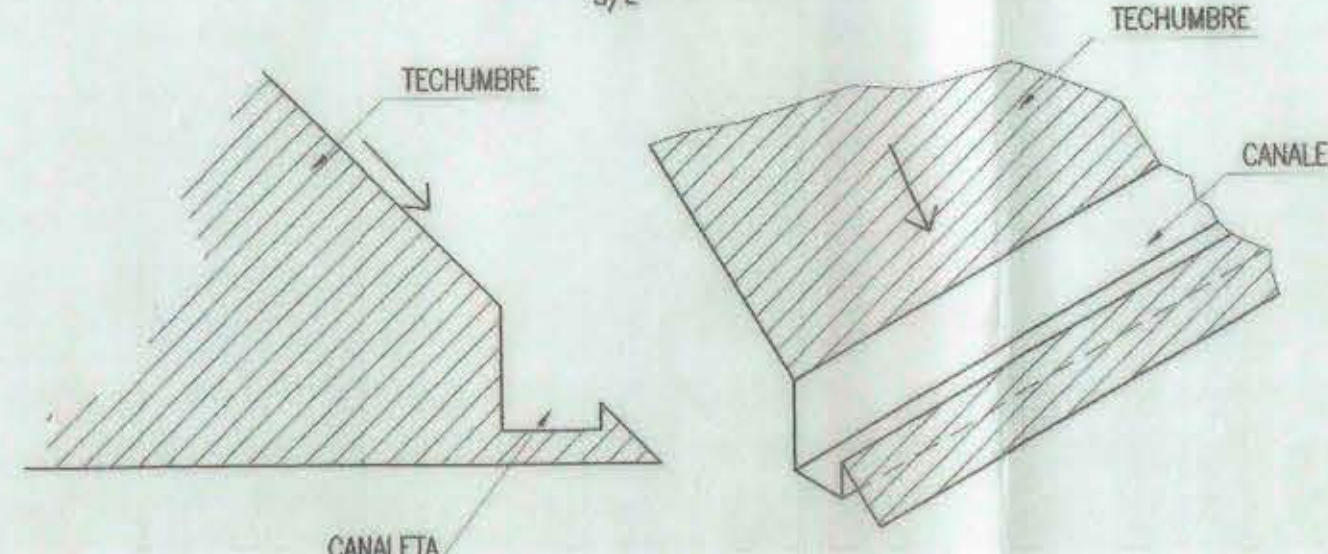

SIMBOLOGIA

- IDENTIFICACIÓN TECHUMBRE
- PENDIENTE EN TECHUMBRES Y CUBIERTAS
- BAJADA DE AGUAS LLUVIA

