



PLANTA CUBIERTAS, CANALETAS Y BAJADAS PROYECTADAS

ESCALA: 1:200

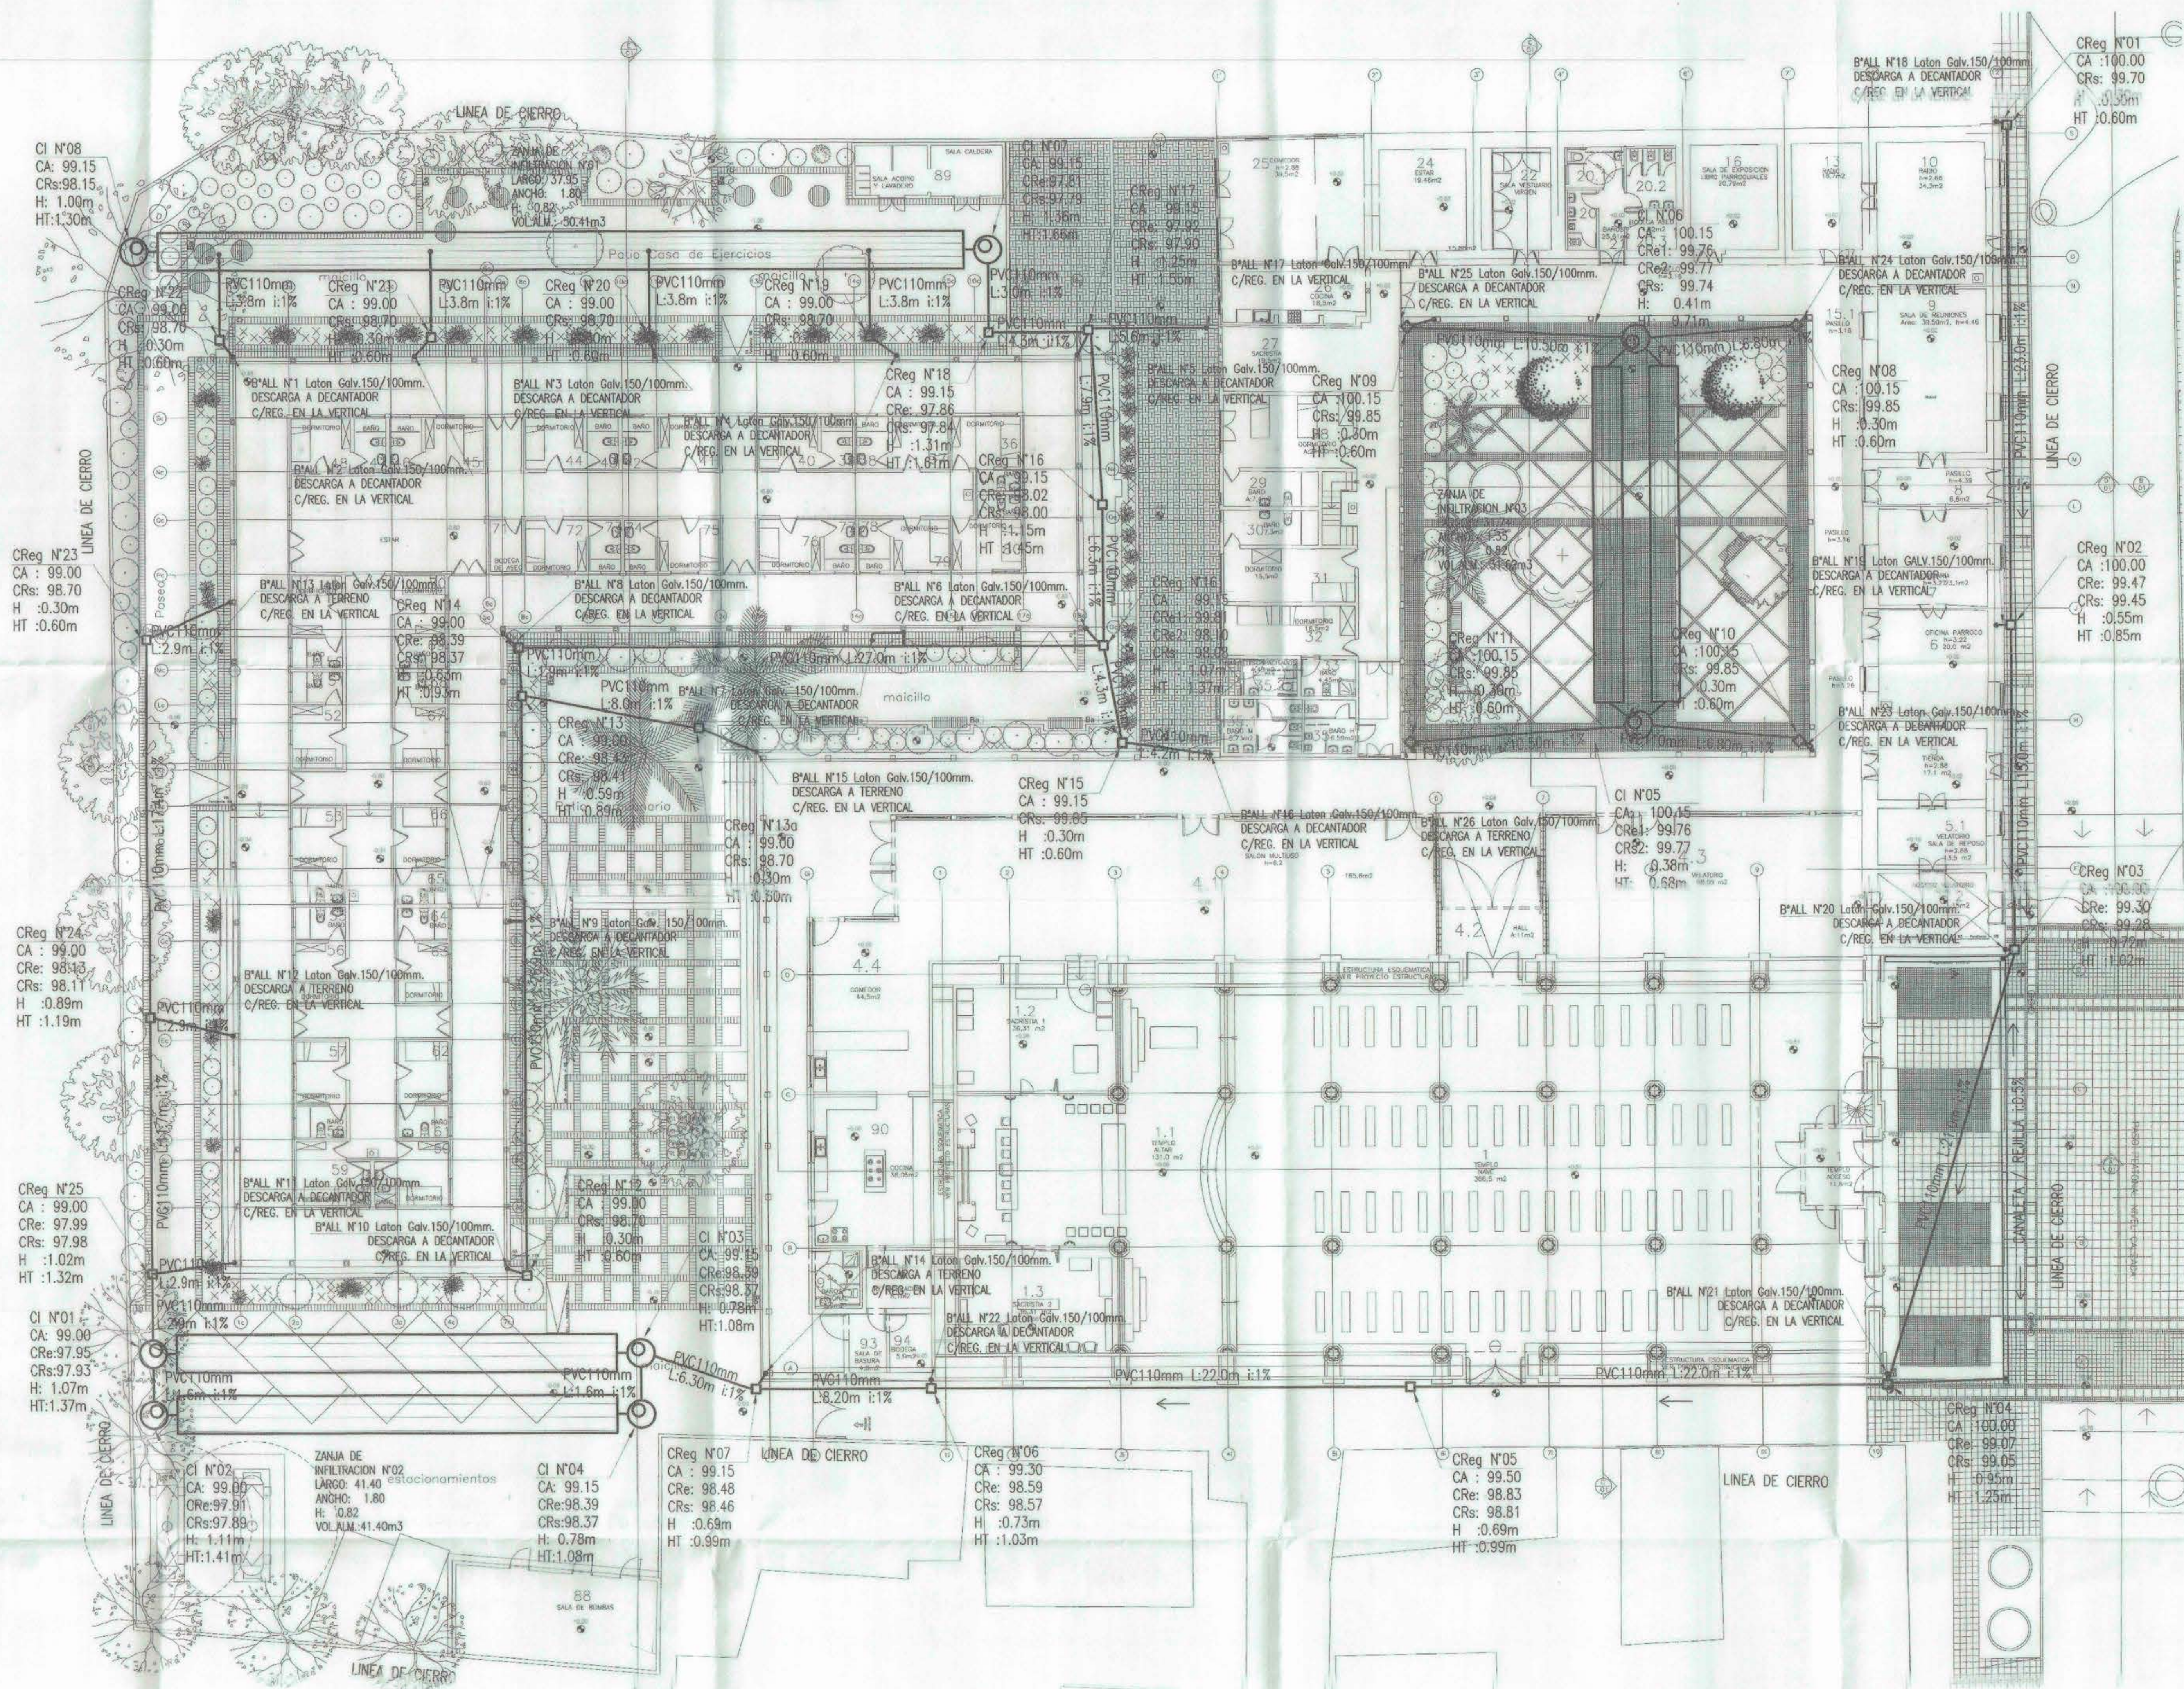


CAMARAS DE INSPECCION DECANTADORA

PROF. MAX. 1.00m C/TAPA CALZADA

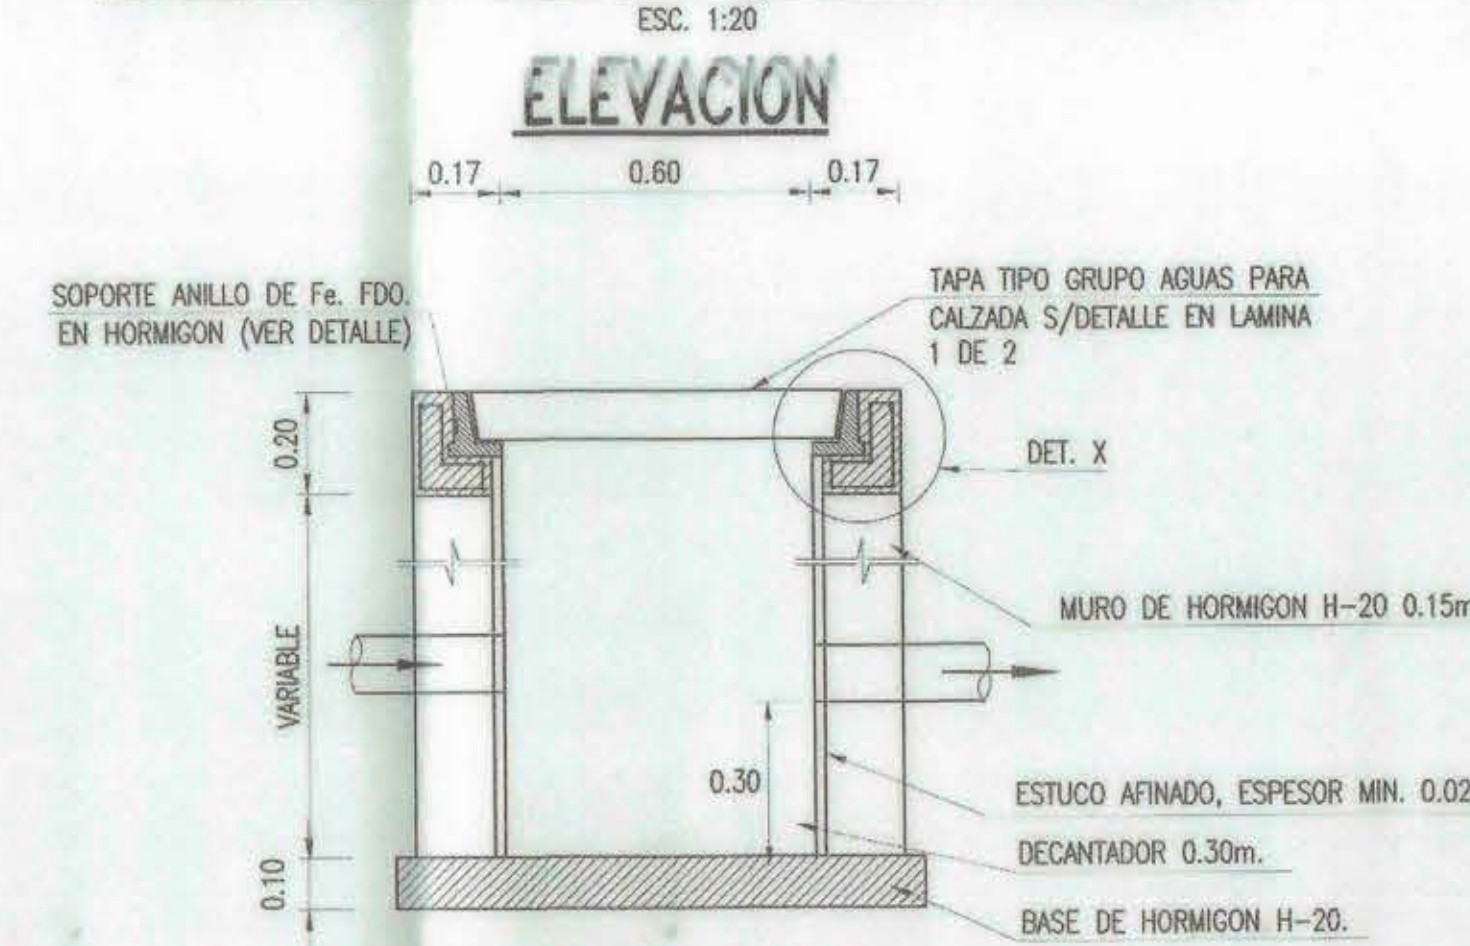


PLANTA RADIER

ESCALA: 1:20

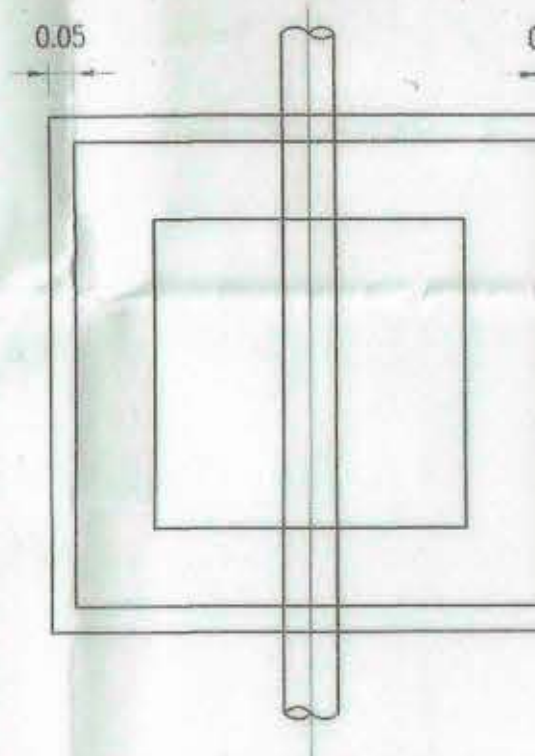


DETALLE DESCARGA DE BALL

ESCALA: 1:25

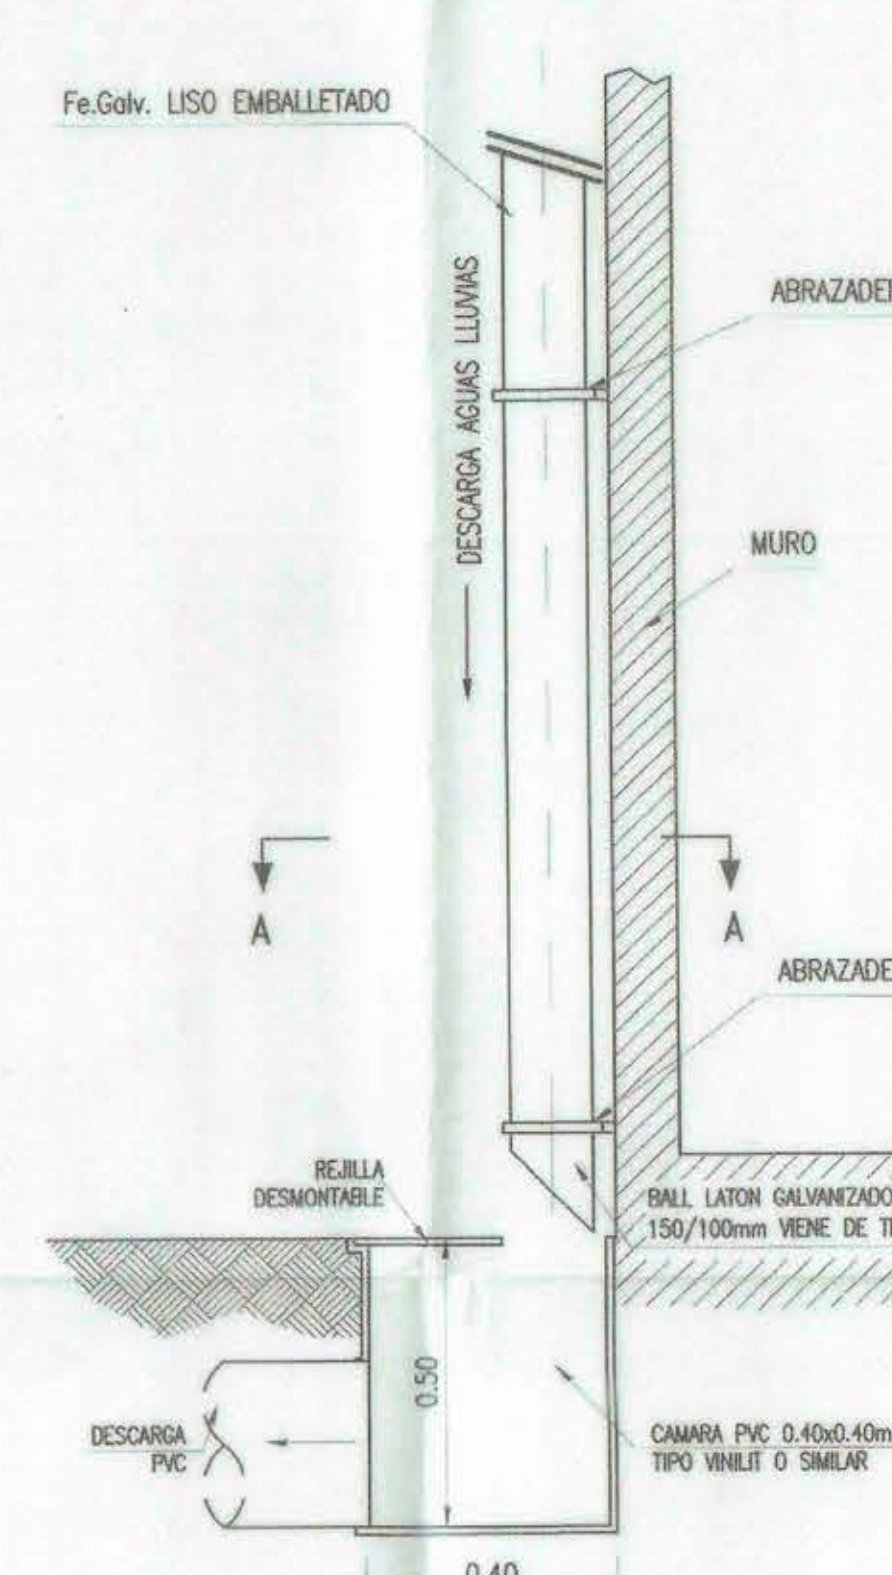

CORTE A-A

ESCALA: 1:25

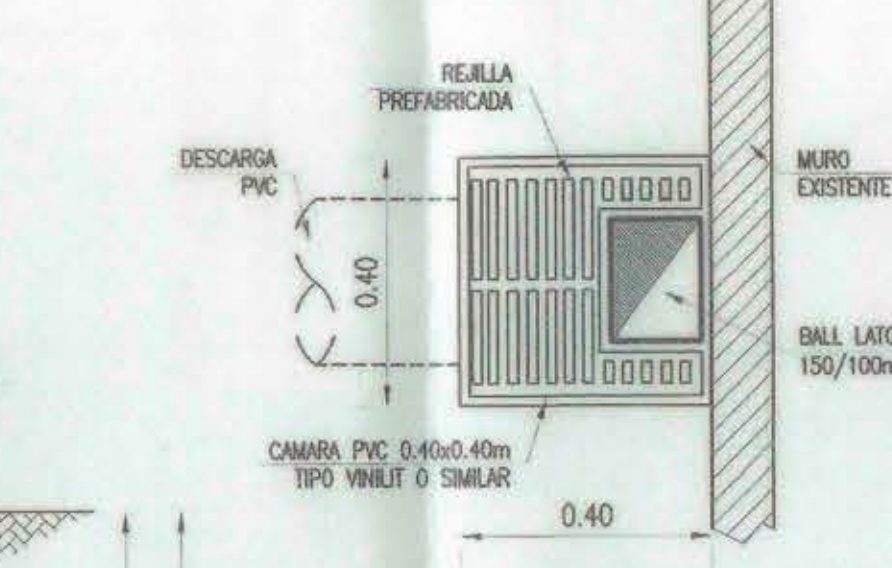

SIMBOLOGIA

IDENTIFICACION TECHUMERE

PENDIENTE EN TECHUMBRES Y CUBIERTAS

BAJADA DE AGUAS LUVIA

CANALETA PISO EXISTENTE


TUBERIA PROYECTADA

CAMARA PROYECTADA


DREN PROYECTADO

REFUERZO EN CRUCE DE CANERIAS

ESCALA: 1:20

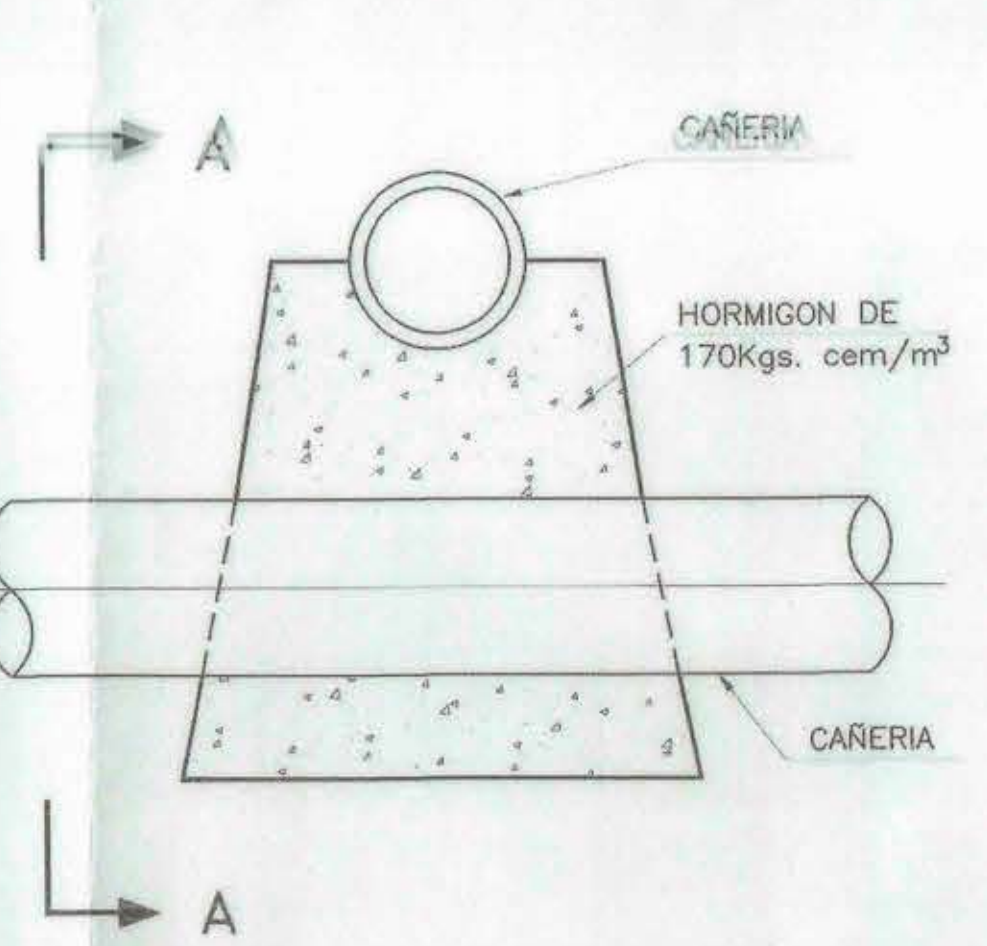

VISTA A - A

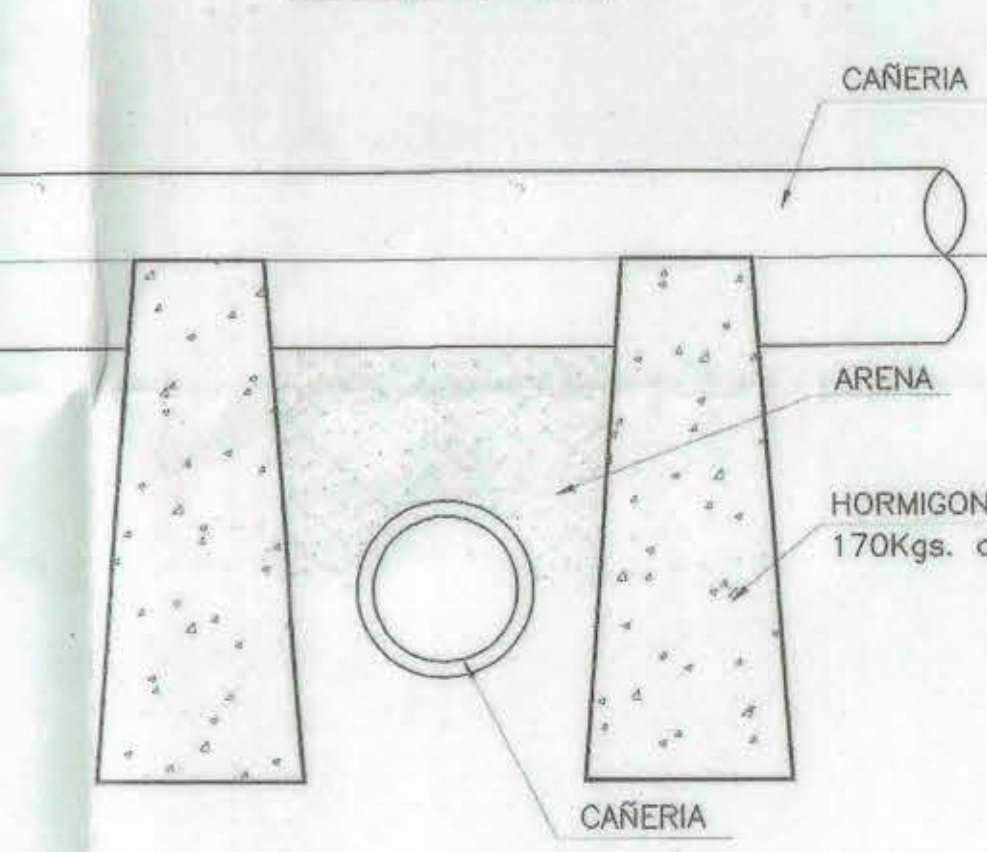

NOTA:
- LAS DESCARGAS SERAN DEFINIDAS POR ARQUITECTURA.
- LOS PUNTOS DE DESCARGA QUE NO HAN SIDO DETALLADOS, SERAN DEFINIDOS POR ARQUITECTURA, RESPETANDO LOS MATERIALES Y DIAMETROS EXPRESADOS EN LOS PLANOS DE PLANTA.

VERSION	FECHA	DESCRIPCION	DIAGRAMA	REV.
H	13/09/2013	CAMBIO ARQUITECTURA	AMF.	R.A.V.
O	18/02/2013	EMITIDO PARA INGRESO	R.A.V.	R.A.V.
C	23/11/2012	MODIFICA ARQUITECTURA - DESARROLLO AGUAS LUVIAS	R.A.V.	R.A.V.
B	21/01/2011	MODIFICA ARQUITECTURA - DESARROLLO AGUAS LUVIAS	R.E.G.	R.A.V.
A	04/11/2011	DESARROLLO AGUAS LUVIAS	R.E.G.	R.A.V.

PARROQUIA DE CHANCO			
PROYECTADO POR:	N° PROYECTO:	ESPECIALIDAD:	VERSION:
R & V	3124	AGUAS LUVIAS	H
INGENIEROS ASOCIADOS LTDA.	PROYECTO:	DIBUJO:	REVISO:
DIRECCION: LICENCIADO DE LAS PERAS N°4008, RURAL	N° LAMINA:	ARCHIVO:	FECHA:
FONO: 1 2453362	2 DE 2	3124-ALL-VH	11/03/2014


ARIAS ARQUITECTOS
www.ariasarquitectos.cl

PROGRAMA PUESTA EN VALOR DEL PATRIMONIO

Nombre del Proyecto:		RESTAURACION PARROQUIA SAN AMBROSIO DE CHANCO	
Representación del Monumento Nacional:	Decreto Exento N°103, 20-03-2001	Dirección / Localidad:	
INSTITUCIONAL	INSTITUCIONAL	CALLE ABDON FUENTEALBA 0715	
DEL MAULE	DEL MAULE	Comuna: CHANCO	
Contenido:	Escala:	Objeto: ARIAS ARQS.	
PLANTA GENERAL DREN AGUAS LUVIAS, DETALLE	1:100	IS-ALL-02	
Unidad Técnica:	DIRECCION REGIONAL DE ARQUITECTURA DEL MAULE - MOP		
Consultor:	PATRICIO ARIAS CORTÉS		
Proyectista:	ARIAS ARQUITECTOS		
Inspector Físico:	ARIAS ARQUITECTOS		
Jefe Equipo GP:	ARIAS ARQUITECTOS		
V° B° Dirección Regional de Arquitectura-MOP		DIRECCION DE ARQUITECTURA MOP REGION DEL MAULE	
FECHA: 04/11/2014		PLANOS A-BUILT	
		APROBADO	


CORTE CUBO DREN

ESCALA: 1:25

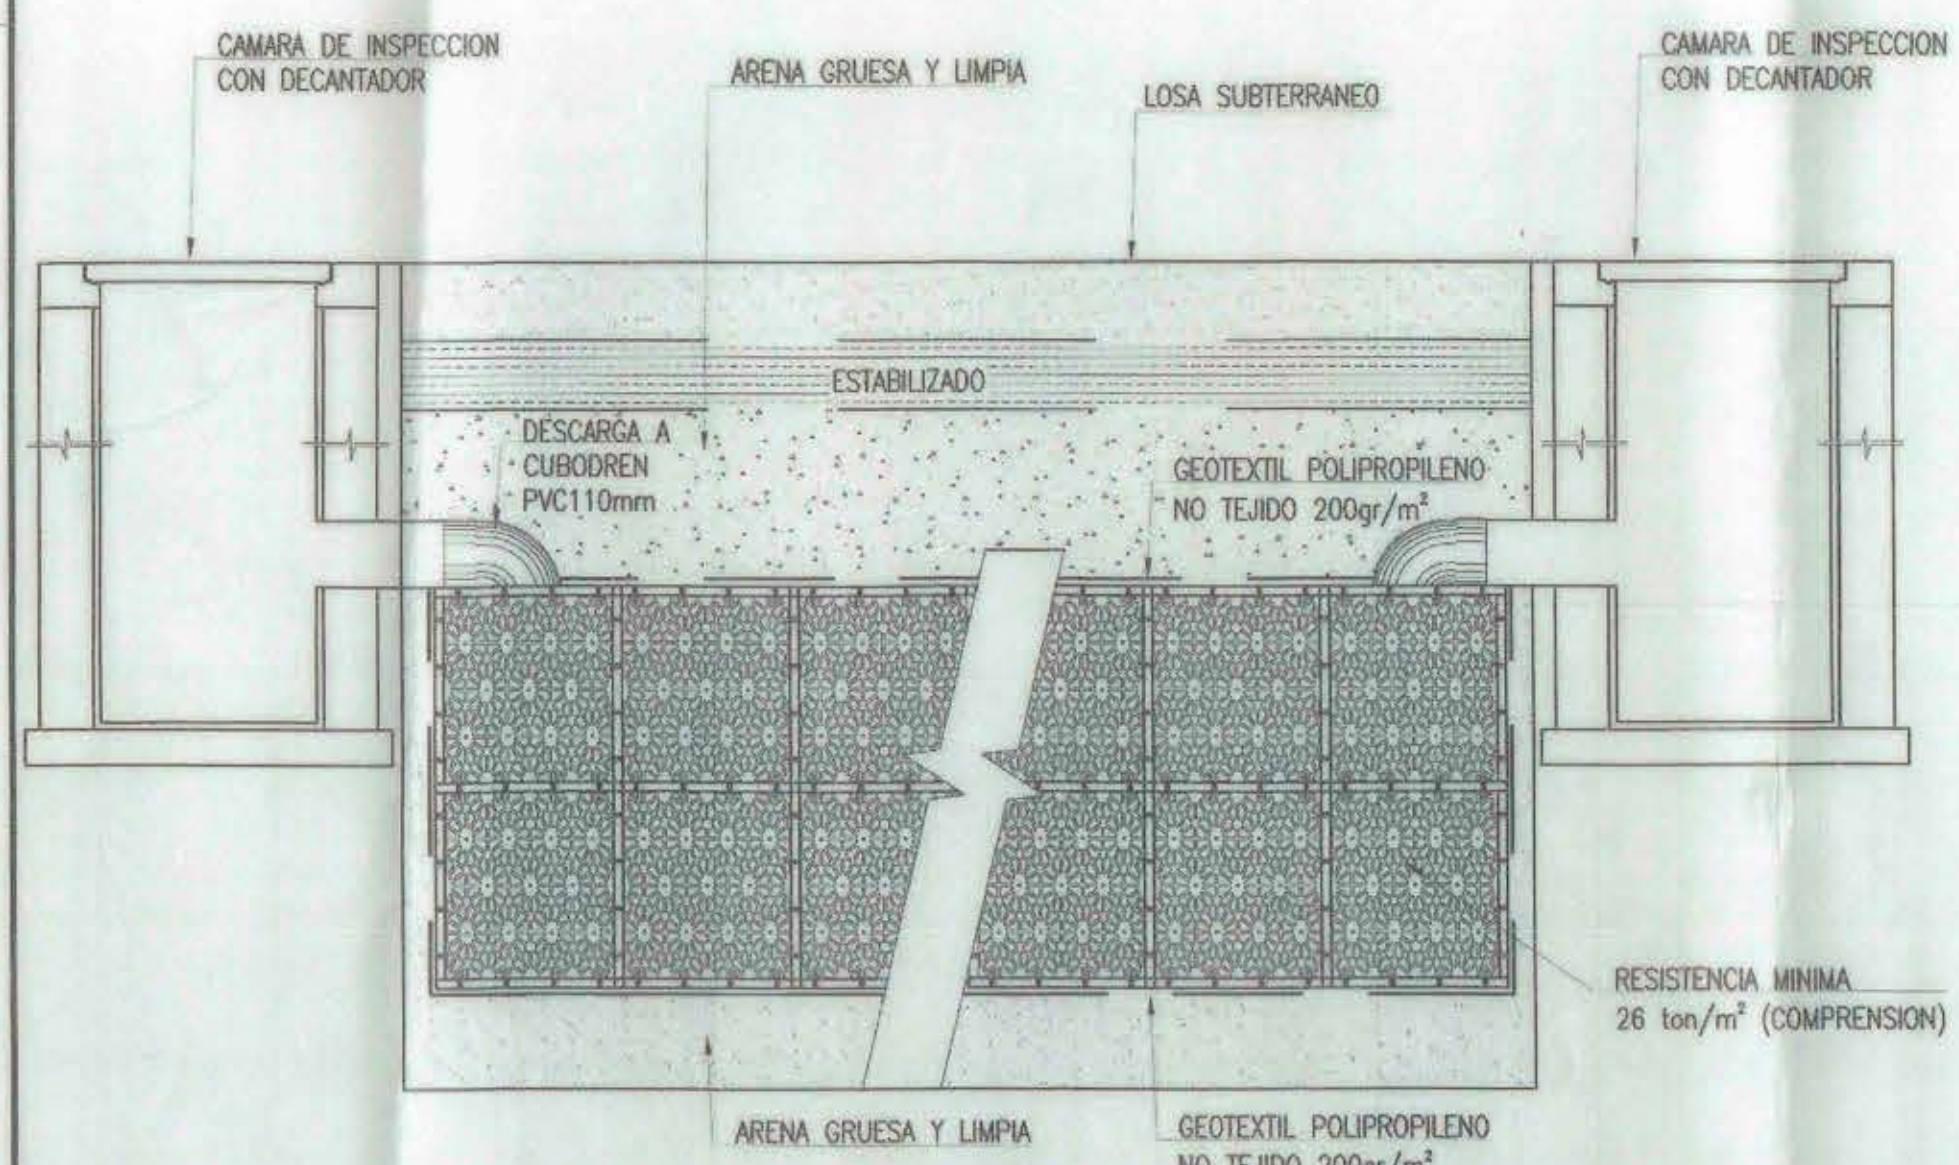

DETALLE CUBO DREN TIPO

ESCALA: 1:25

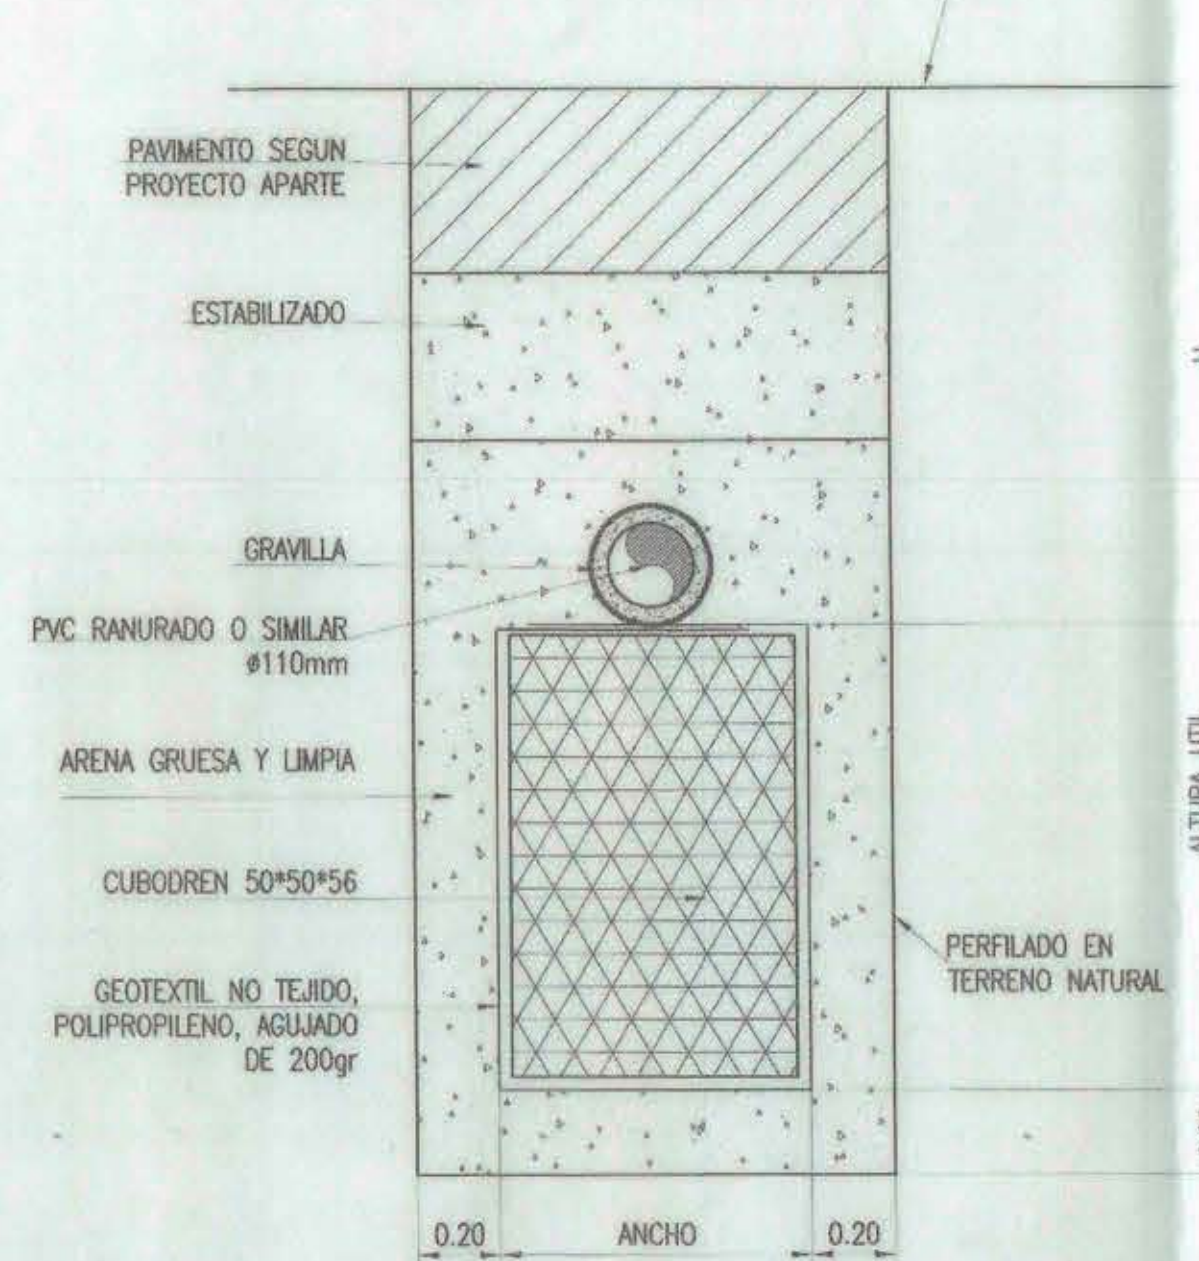

CAMARA DE INSPECCION TIPO "b" CON DECANTADOR

ESCALA: 1:25

