


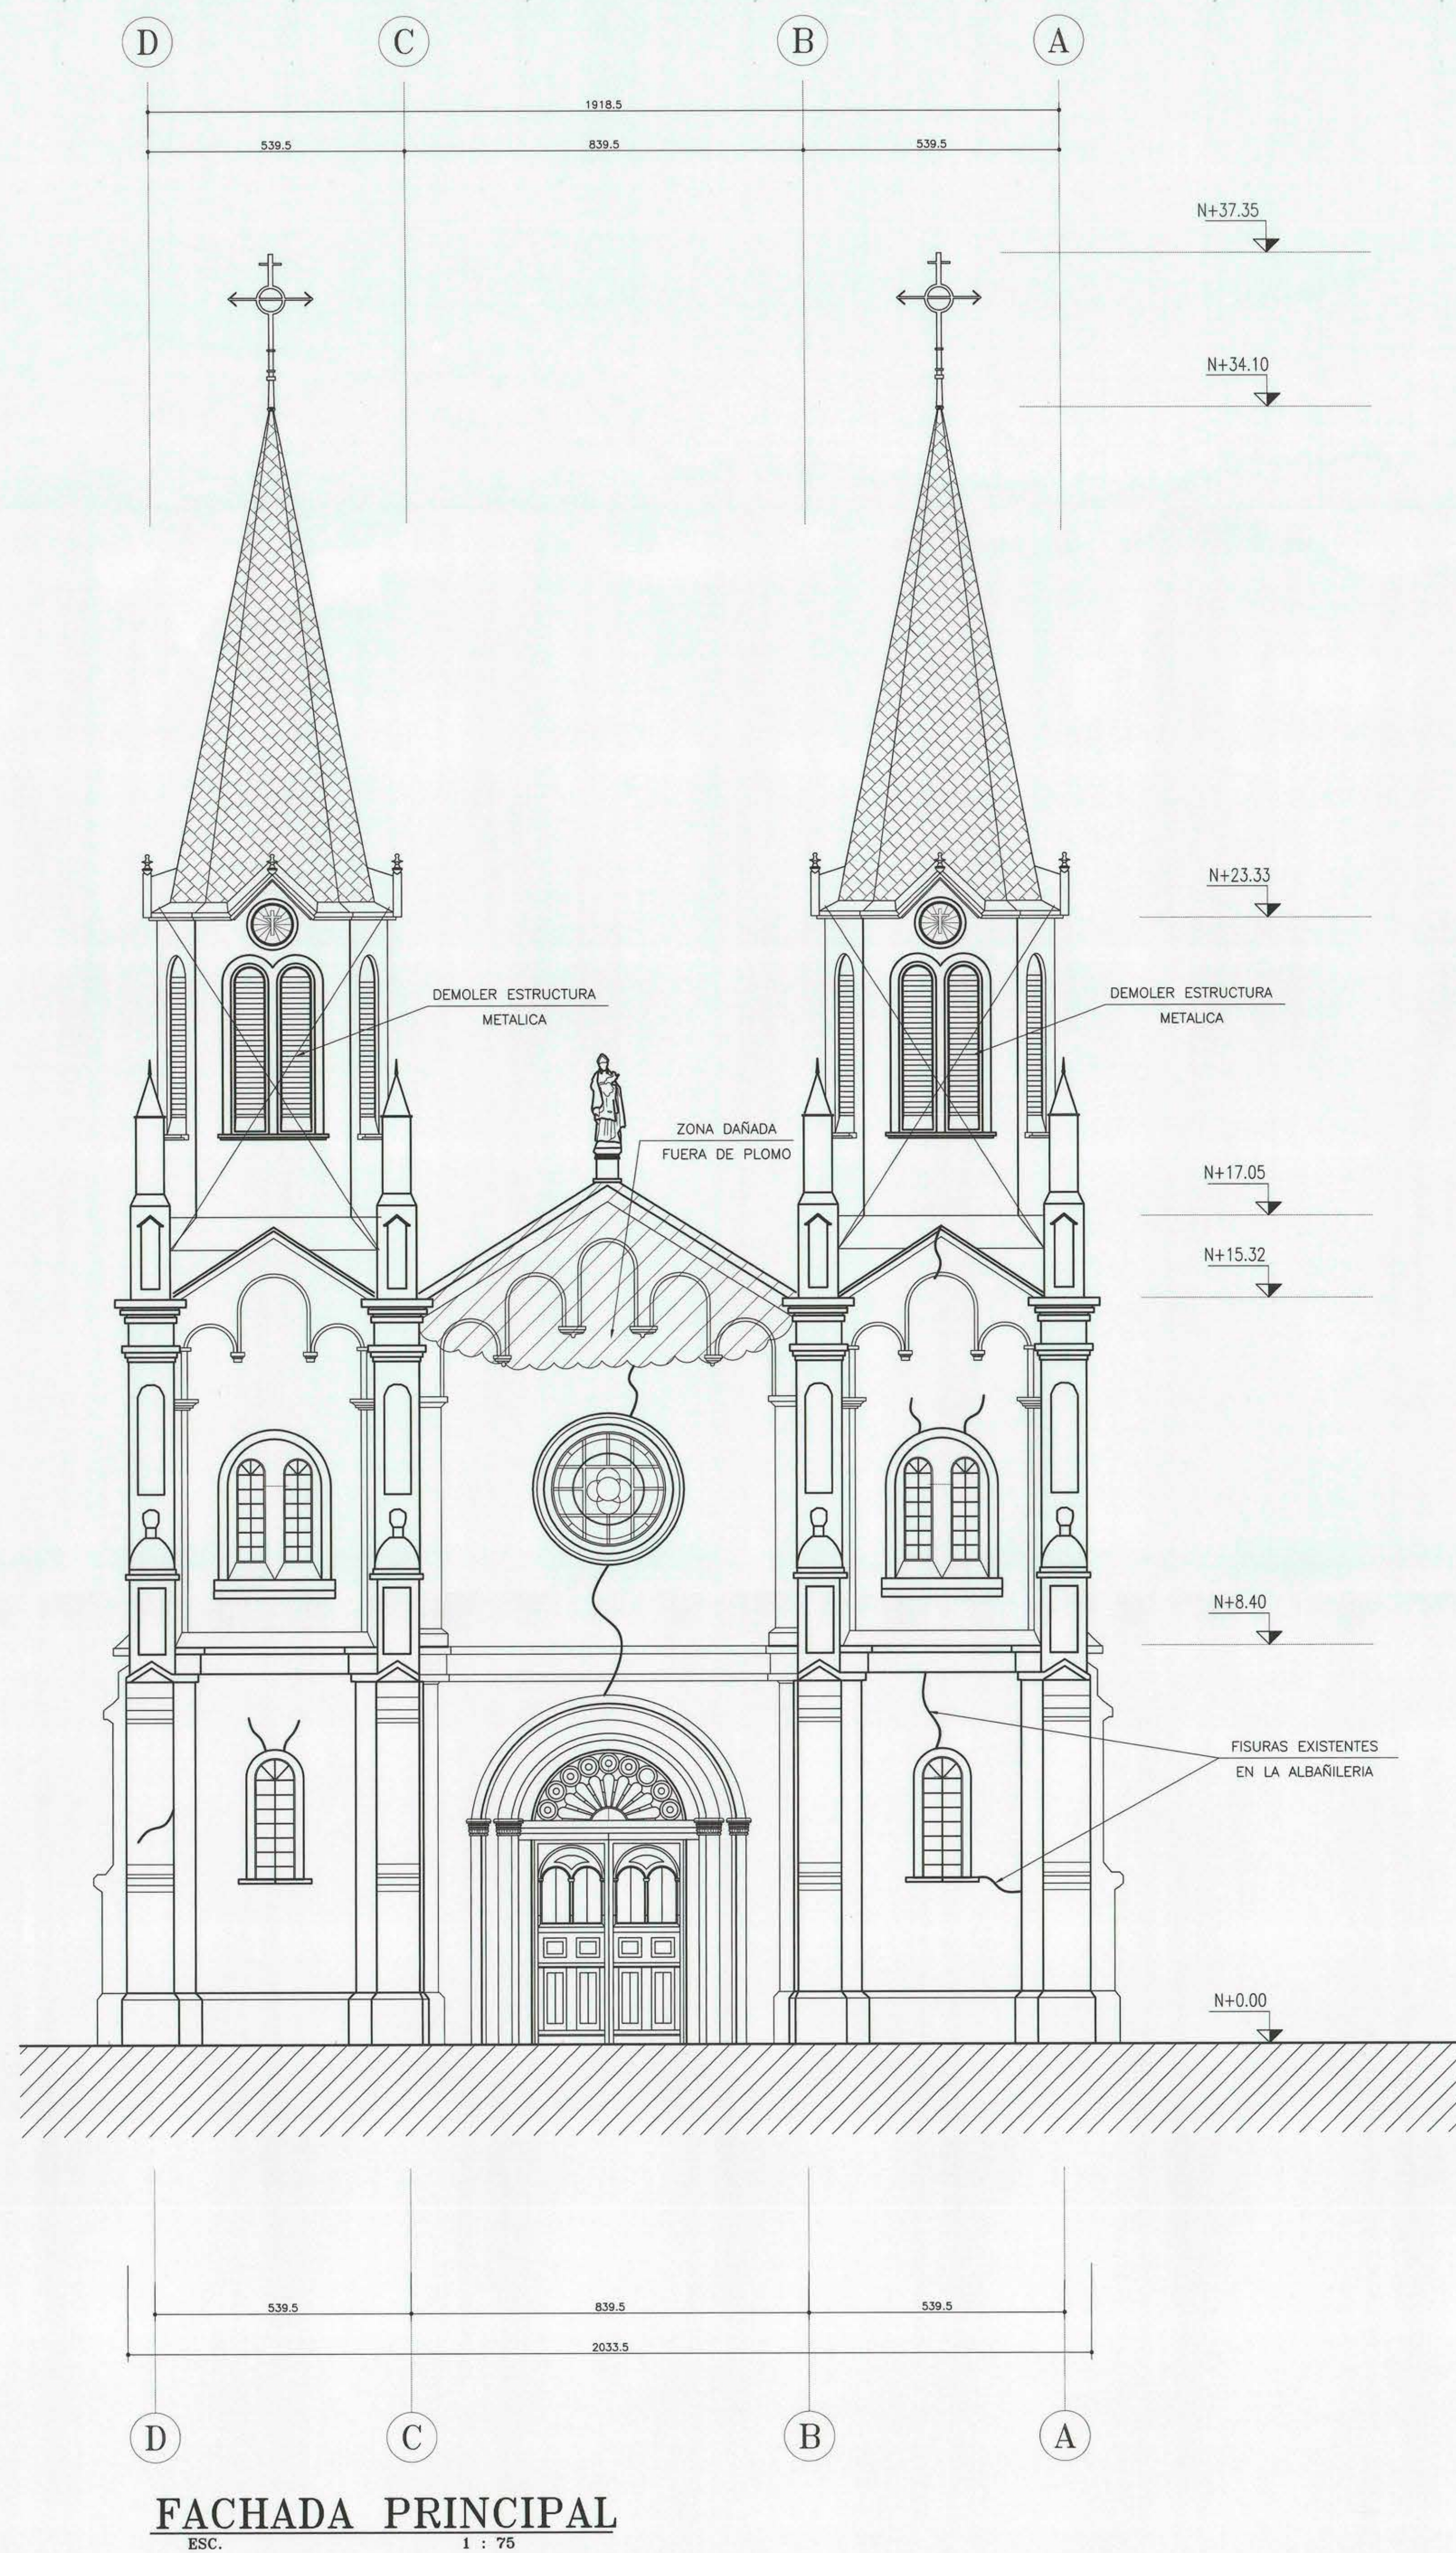

		DIRECCION DE ARQUITECTURA REGION DEL MAULE	
UBICACION		OBRA	
CAUQUENES		REPARACION MAYOR IGLESIA SAN ALFONSO	
COMUNA		COMUNA DE CAUQUENES	
LOCALIDAD		CONTENIDO	
CAUQUENES		PLANO DE DEMOLICION FACHADA PRINCIPAL	
FECHA		DIRECCION	
04 FEBRERO DE 2012		CALLE MONTT N°121	
FORMATO		PROFESIONALES	
DIBUJO		FIRMAS	
ESCALA		CARLOS BASCURIAN VERGARA	
LAMINA N° 7		LUIS MOYANO QUINTANA	
E - 06/10		ALEJANDRO PACHECO POZO	
		NAYIB TALA GONZALEZ	
		Empresa Constructora Queylen S.A.	
		RUT: 86.454.800-8	

PROPIETARIO
ING. A CARGO CARLOS BASCURIAN V.

- ESTAS NOTAS COMPLEMENTAN A LAS ESPECIFICACIONES TECNICAS DE INGENIERIA ESTRUCTURAL.
- ESTOS PLANOS COMPLEMENTAN EL PROYECTO DE ARQUITECTURA.
- LAS DIMENSIONES ESTAN EN MILIMETROS PARA ESTRUCTURAS DE ACERO, EN CENTIMETROS PARA ESTRUCTURAS DE HORMIGON Y METROS PARA LOS NIVELES DE ELEVACION.
- LAS COTAS PREVALEN SOBRE EL DIBUJO.
- VER ESPECIFICACIONES TECNICAS EN LAMINA N° 00
- CUALQUIER DUDA EN LA INTERPRETACION DE ESTOS PLANOS DEBERIA CONSULTARSE A LOS INGENIEROS CALCULISTAS.
- LOS PLANOS PARA CONSTRUCCION DEBERAN SER LOS QUE CONTENGAN LA OBSERVACION EMITIDA PARA CONSTRUCCION.

N°	OBSERVACIONES	APROBO	FECHA	FIRMA
4	SE MODIFICA VIRETA			
3	SE MODIFICA FACHADA PRINCIPAL			
2	EMITIDO PARA ENTREGA SEREMI REGION DEL MAULE			
1	EMITIDO PARA CONSTRUCCION			
0	EMITIDO PARA CONSTRUCCION			

N°	OBSERVACIONES	APROBO	FECHA	FIRMA
4	SE MODIFICA VIRETA	C.V.D.	C.B.V.	04/02/13
3	SE MODIFICA FACHADA PRINCIPAL	C.V.D.	C.B.V.	17/07/12
2	EMITIDO PARA ENTREGA SEREMI REGION DEL MAULE	C.V.D.	C.B.V.	21/06/12
1	EMITIDO PARA CONSTRUCCION	M.P.Y.	C.B.V.	17/04/12
0	EMITIDO PARA CONSTRUCCION	M.P.Y.	C.B.V.	02/09/10

PROYECTO :	REPARACION IGLESIA SAN ALFONSO DE CAUQUENES	N° OBRA	1685
PROPIETARIO :	CAUQUENES	N° LAMINA	06
CONTENIDO :	PLANO DE DEMOLICION FACHADA PRINCIPAL	FECHA :	ENERO 2013
		ESCALA :	INDICADAS
		FORMATO :	1189x841
		REVISION	4