





GRUPO ELECTROGENO EMERGENCIA 60 KVA

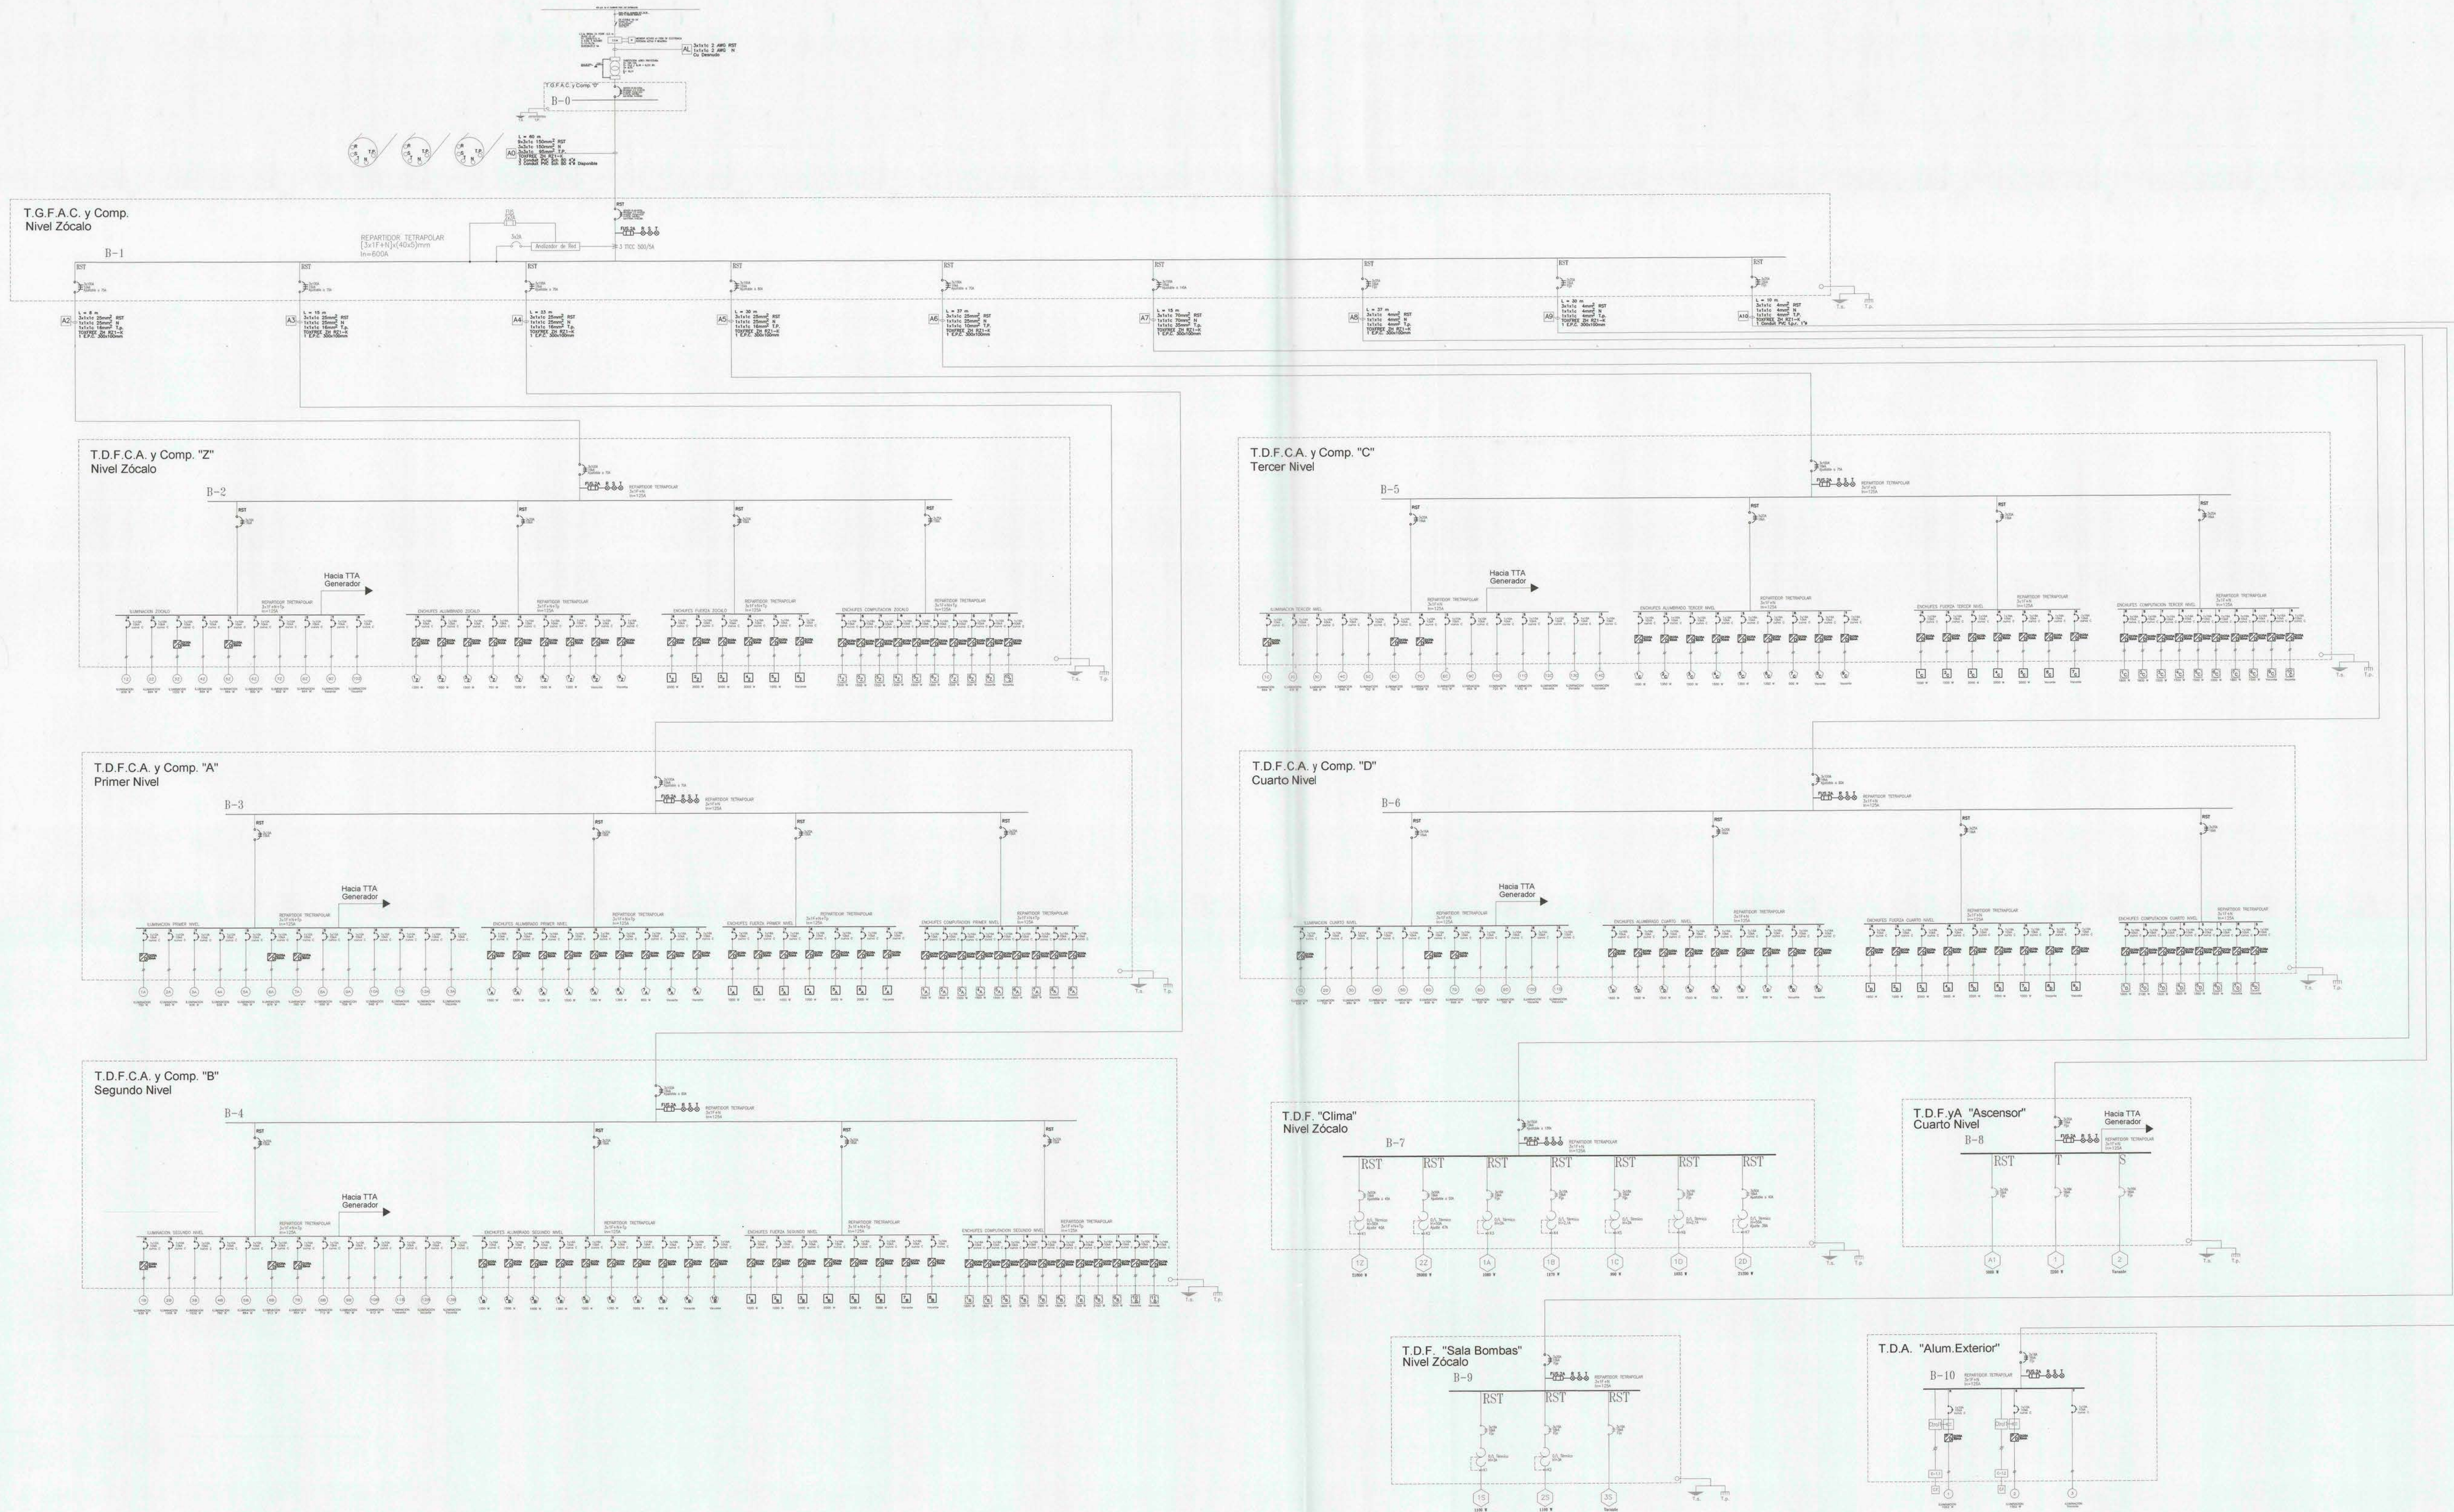

T.G.A. Y F. y Comp. GRUPO ELECTROGENO INCORPORADO EN G/E

3.4.42 33.8mm² RST
AO 111111 33.8mm² N
TOMAR 20 REL. 2
C.A.C. 14 FUERZA
1 C.A.C. 14 CONTROL

HACIA T.G.F.A.C.yComp
SUBE POR SHAFT
A CADA BARRA DE
ILUMINACIÓN

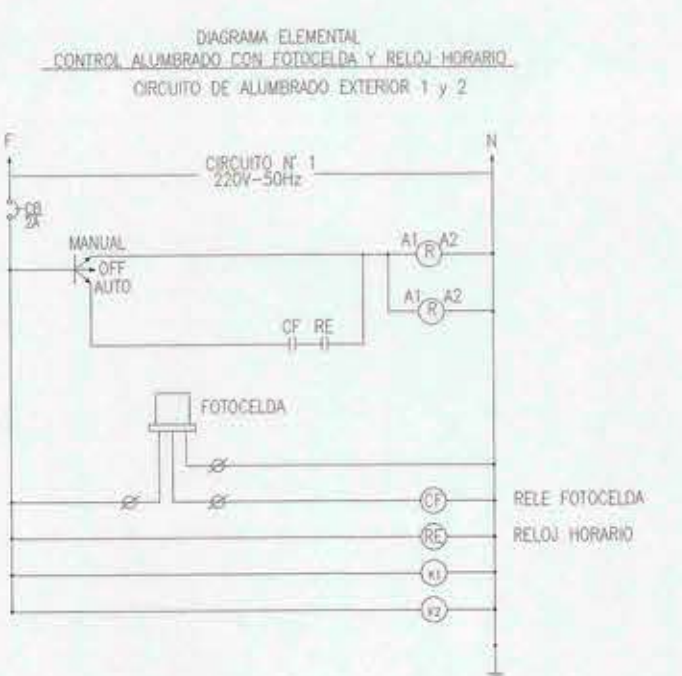

		DIRECCION DE ARQUITECTURA REGION DEL MAULE	
UBICACION	CORRA	HABILITACION EDIFICIO MOP VII REGION DEL MAULE	
PROVINCIA	TALCA	CONTENIDO	ILUMINACION EXTERIOR Y FACHADA ARQUITECTURA EDIFICIO
CORREA	TALCA	DIRECCION	1 ORIENTE N° 1253
LOCALIDAD	TALCA	FECHA	30-12-2013
FORMATO	AO	PROFESIONALES	FIRMAS
SEAL	INDICADAS	ARGO CONSULTOR	MERCEDES FERNANDEZ OSSADEY
INDICADAS	INDICADAS	ESPECIALISTA	ALVARO ESPARZA HENRIQUEZ
LAMINA N°	INDICADAS	PROYECTOR FOLIO ARCHIVO	RODRIGO TORRES BIENNE
ELEC-02		JEFE EQUIPO	
APROBACION		1° DIRECTOR REGIONAL	NAYIB TALA GONZALEZ

CRONOS DE UBICACION.	INSCRIPCION S.E.C.	PROYECTO INSTALACION ELECTRICA DIAGRAMA UNILINEAL
	REGISTRO:	HABILITACION EDIFICIO MOP TALCA
UNO NORTE	FECHA:	DIRECCION: Uno Oriente N° 1253
		COMUNA: TALCA
		PROPIETARIO
		Nombre: MOP TALCA
		RUT: 761.202.000-0