



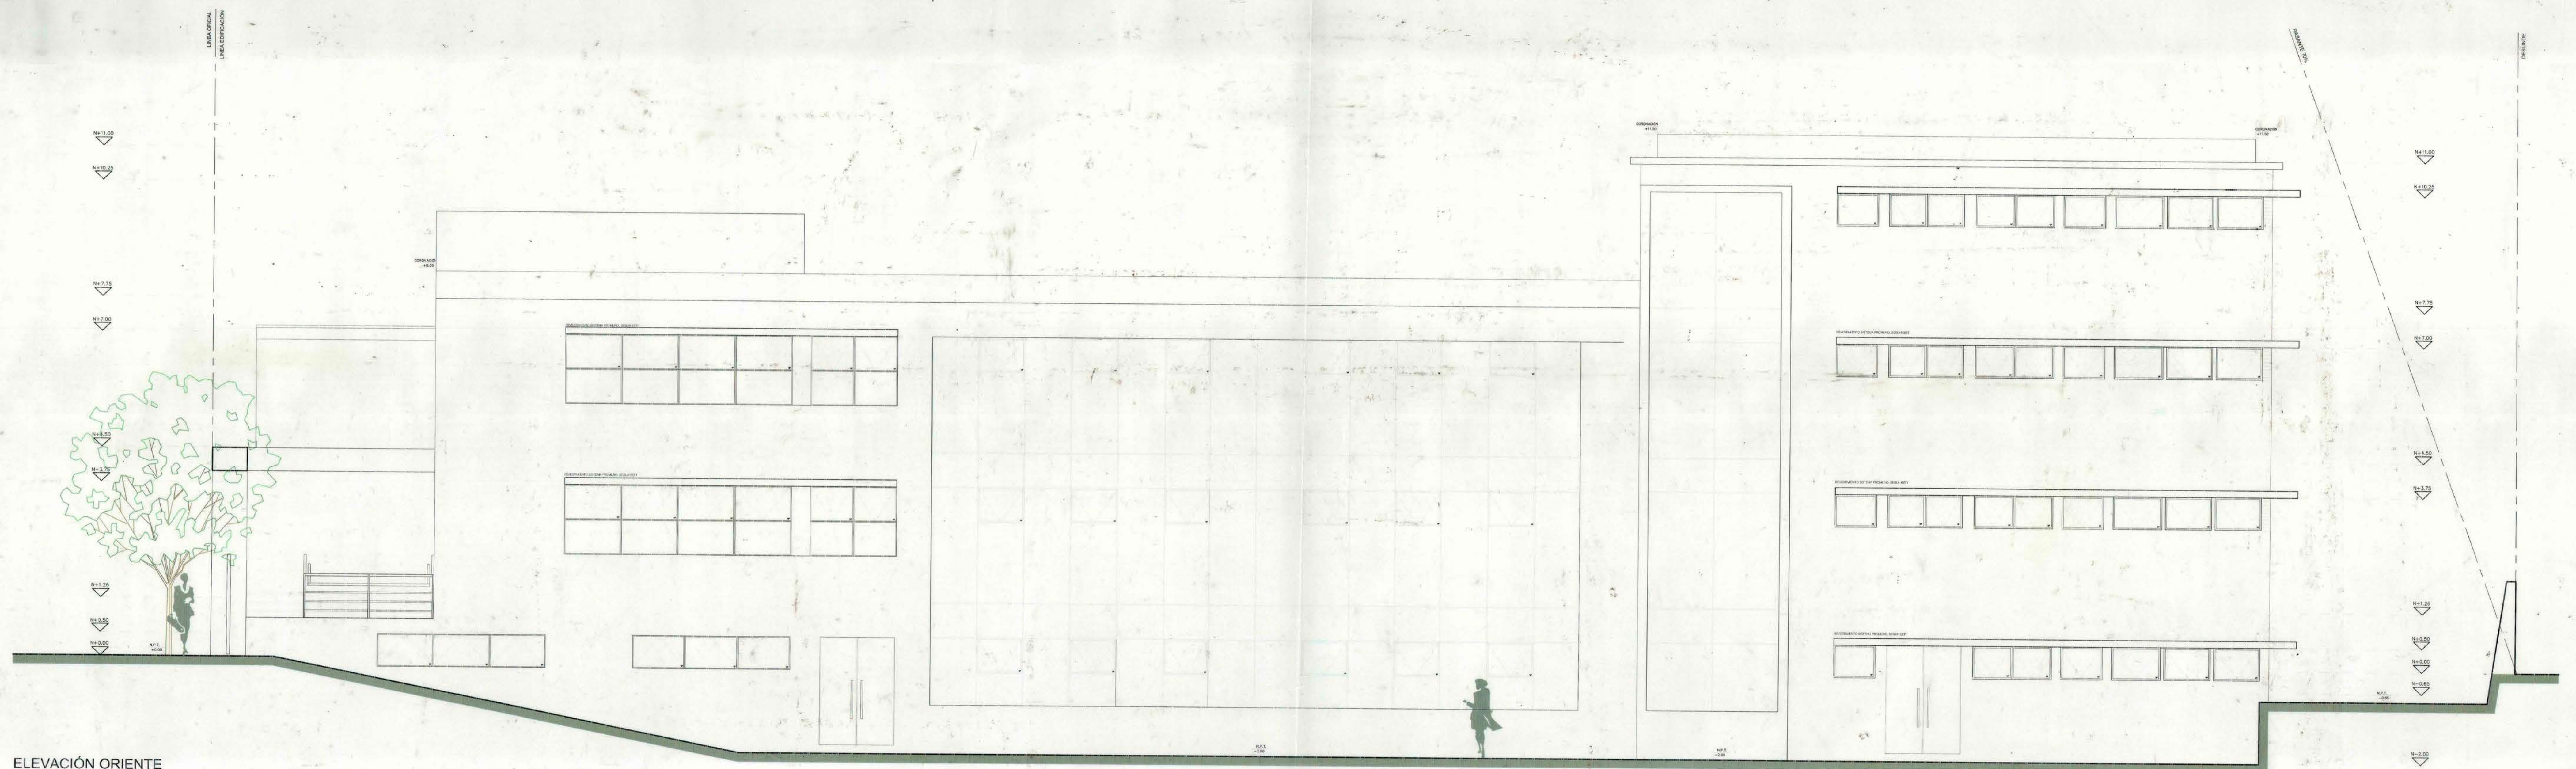

ELEVACIÓN ORIENTE
esc. 1:50

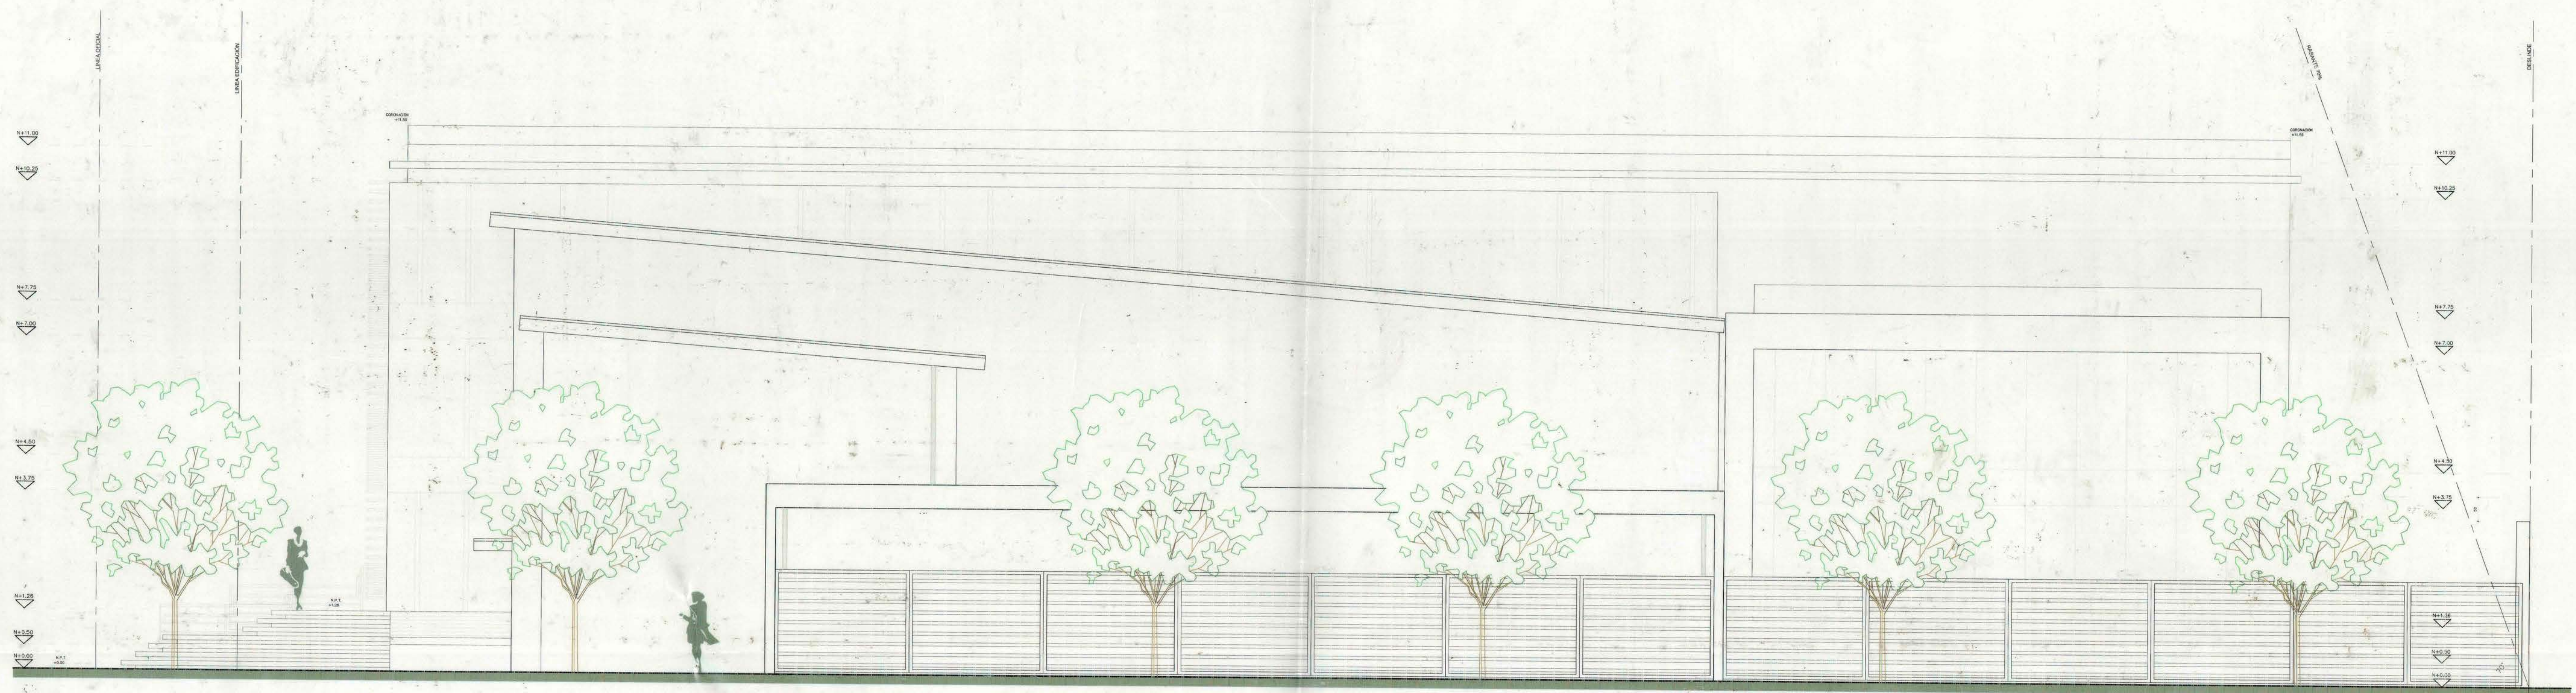

ELEVACIÓN SUR
esc. 1:50

		DIRECCIÓN DE ARQUITECTURA DIRECCIÓN REGIONAL DEL MAULE	
REGION: DEL MAULE	PROYECTO:	REPOSICIÓN Y AMPLIACIÓN EDIFICIO MUNICIPAL LONGAVI	
PROVINCIA: DE LINARES	PLANO:	ELEVACIONES GENERALES	
COMUNA: LONGAVI	PROPIETARIO:	MUNICIPIO MUNICIPALIDAD DE LONGAVI	
ARQUITECTO: FRANCISCO JAVIER CORREA ERESME	UBICACIÓN:	CALLE 1 ORIENTE Nº 224	
DIBUJO: V.A.E.	REVISIÓN:		
ESCALA: 1/50	FORMATO: A3		
DIRECCIÓN REGIONAL:	JEFE DE EQUIPO:	FECHA:	LAMINA:
ARGO: NATY TALIA G.	ARGO: CARLOS MARRAGA	AGOSTO 2013	ARQ-08
	INSPECTOR FISCAL DISEÑO:	G.L.P. N°:	
	ARGO: PATRICIA VERGARA C.		