


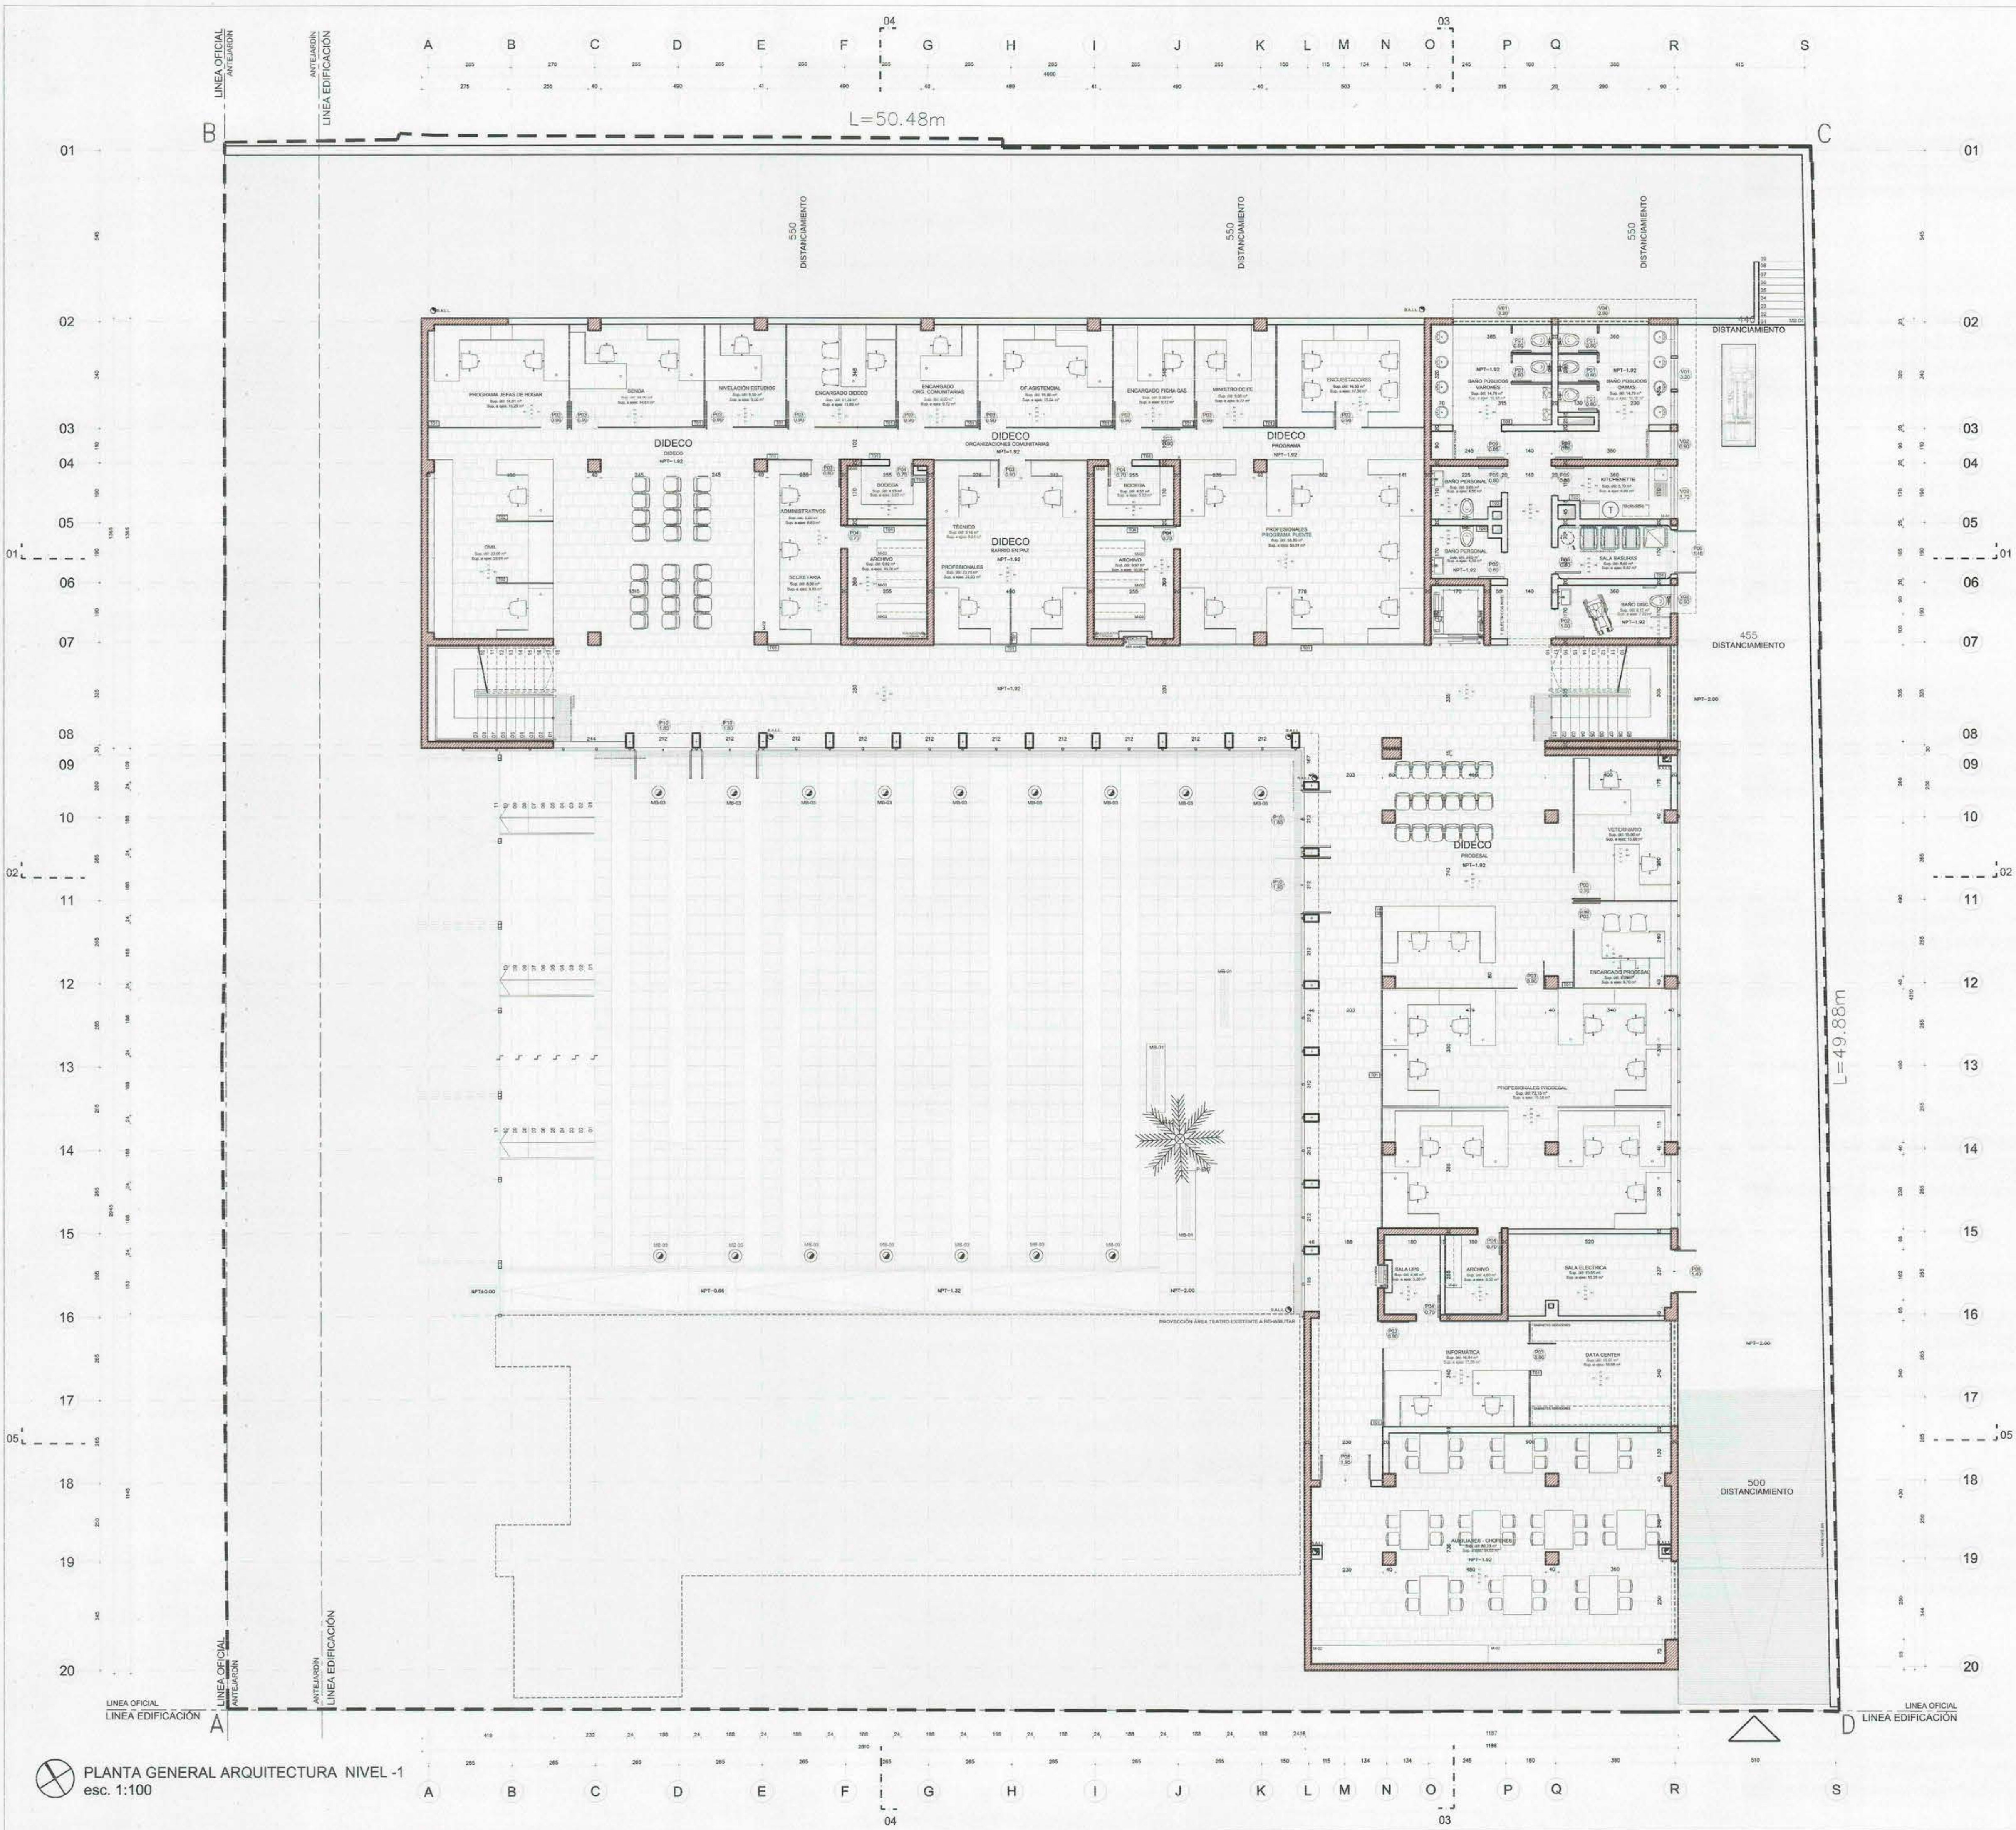

CUADRO DE SIMBOLOGIAS

SIMBOLOGIA TERMINOS	
	PUERTA
	PARED HUERTERA
	MOBILIARIO
	VENTANA
	VENTILACIÓN FORZADA
	TABIQUE

SIMBOLOGIA CERRAMIENTOS	
	MUROS ESTRUCTURALES HORMIGÓN ARMADO SEGUN PROYECTO DE ESTRUCTURAS
	TABICQUERIA VIDRIO TEMPLADO 10mm T01-T02-06 SEGUN ESPECIFICACIONES TECNICAS Y DETALLES
	TABICQUERIA ACERO GALVANIZADO T03-T04 SEGUN ESPECIFICACIONES TECNICAS Y DETALLES

SIMBOLOGIA REVESTIMIENTOS	
SIMBOLO	N° TRAMA DESCRIPCION
CIELOS	
	1 PLACA YESO CARTON RH COLOR BLANCO 12MM
	2 FORDO DE LOMA ESTUCADO Y PINTADO PINTURA EPONICA COLOR BLANCO
	3 CIELO MODULAR YESO CARTON CASOPRANDEI MATISSE 610 X 610 X 8mm
	4 PLACA YESO CARTON ST COLOR BLANCO 12MM
	5 CIELO YESO CARTON 12mm GYPLAC ACUSTIC K HOMERVAL

PAVIMENTOS	
	1 BALDOSA MICROABRADA BUDNIK LISA 40 X 40cm COLOR GRIS R BAL-KEER
	2 CERAMICA COFRELETA 40x40 cm MODELO AGUABAY GRIS
	3 PAVIMENTO RADIER ARMADO HELICOPTERO
	4 CRESPO
	5 BALDOSA MICROABRADA BUDNIK MODELO ARENA COFRE ARREZ 40 X 40cm BANAAMAR
	6 BALDOSA MICROABRADA BUDNIK MODELO GRAMALLADA GRIS V 40 X 40cm BANAAMAR
	7 ALFOMBRA ALTO TRAFICO MODULAR MOD. DOWNLOAD 380x380cm CM

TERMINACION MUROS	
	1 ENLUCIDO Y PINTURA AL OLEO COLOR BLANCO
	2 REVESTIMIENTO CERAMICO BLANCO SATINADO DIM: 25 X 40 CM DISPOSICION HORIZONTAL
	3 REVESTIMIENTO PROALURO CON PASTA TEXTURIZADA PRECOLORADA PROHIBISC COLOR BLANCO
	4 HORMIGON VISTO MOLDAJE METALICO 60 x 120cm. DISP HORIZONTAL
	5 ENLUCIDO Y PINTURA EPONICA COLOR BLANCO
	TX TABICQUERIA VIDRIO TEMPLADO 10 MM T01-T02-T06
	MC MURO CORONA DIM DOBLE VORADO HERMETICO SEGUN EETT

SIMBOLOGIA OBRAS EXTERIORES	
SIMBOLOGIA PAISAJE	
SIMBOLO	ESPECIFICACION
	ARBOL EXISTENTE
	PALMERA EXISTENTE
	MAGNOLIO (MAGNOLIA GRANDIFLORA L)
	CHESPON (CHESPON)
	BENBERIS (BENBERIS)
	EVONIMO (EVONIMUS EUROPAEUS)
SIMBOLOGIA MOBILIARIO URBANO	
SIMBOLO	ESPECIFICACION
	BANCA HORMIGON MODELO BA 36 VANGHAR
	ALCORQUE MODELO AAB3 VANGHAR
	FOCO EMULTIDO SEGUN EETT
	GRADA PREFABRICADA MODELO GR11 VANGHAR
	PELDANO PREFABRICADO MODELO GR11 VANGHAR

DIRECCIÓN DE ARQUITECTURA
DIRECCIÓN REGIONAL DEL MAULE

REGION: DEL MAULE	PROYECTO: REPOSICIÓN Y AMPLIACIÓN EDIFICIO MUNICIPAL LONGAVI
PROVINCIA: DE LINARES	PLANO: PLANTA GENERAL ARQUITECTURA NIVEL -1
COMUNA: LONGAVI	UBICACION: CALLE I ORIENTE Nº 224
ARQUITECTO: FRANCISCO JAVIER CORREA BRESNE	PROPIETARIO: ILUSTRE MUNICIPALIDAD DE LONGAVI
DIRECTOR REGIONAL: ARGTO. NATIB TALA G.	JEFE DE EQUIPO: ARGTO. CARLOS MADARIAGA INSPECTOR FISCAL DISEÑO: ARGTO. PATRICIA VERGARA C.
ETAPA: V FECHA: AGOSTO 2013 G.I.P. Nº1:	LAMINA: ARQ-03

44871