


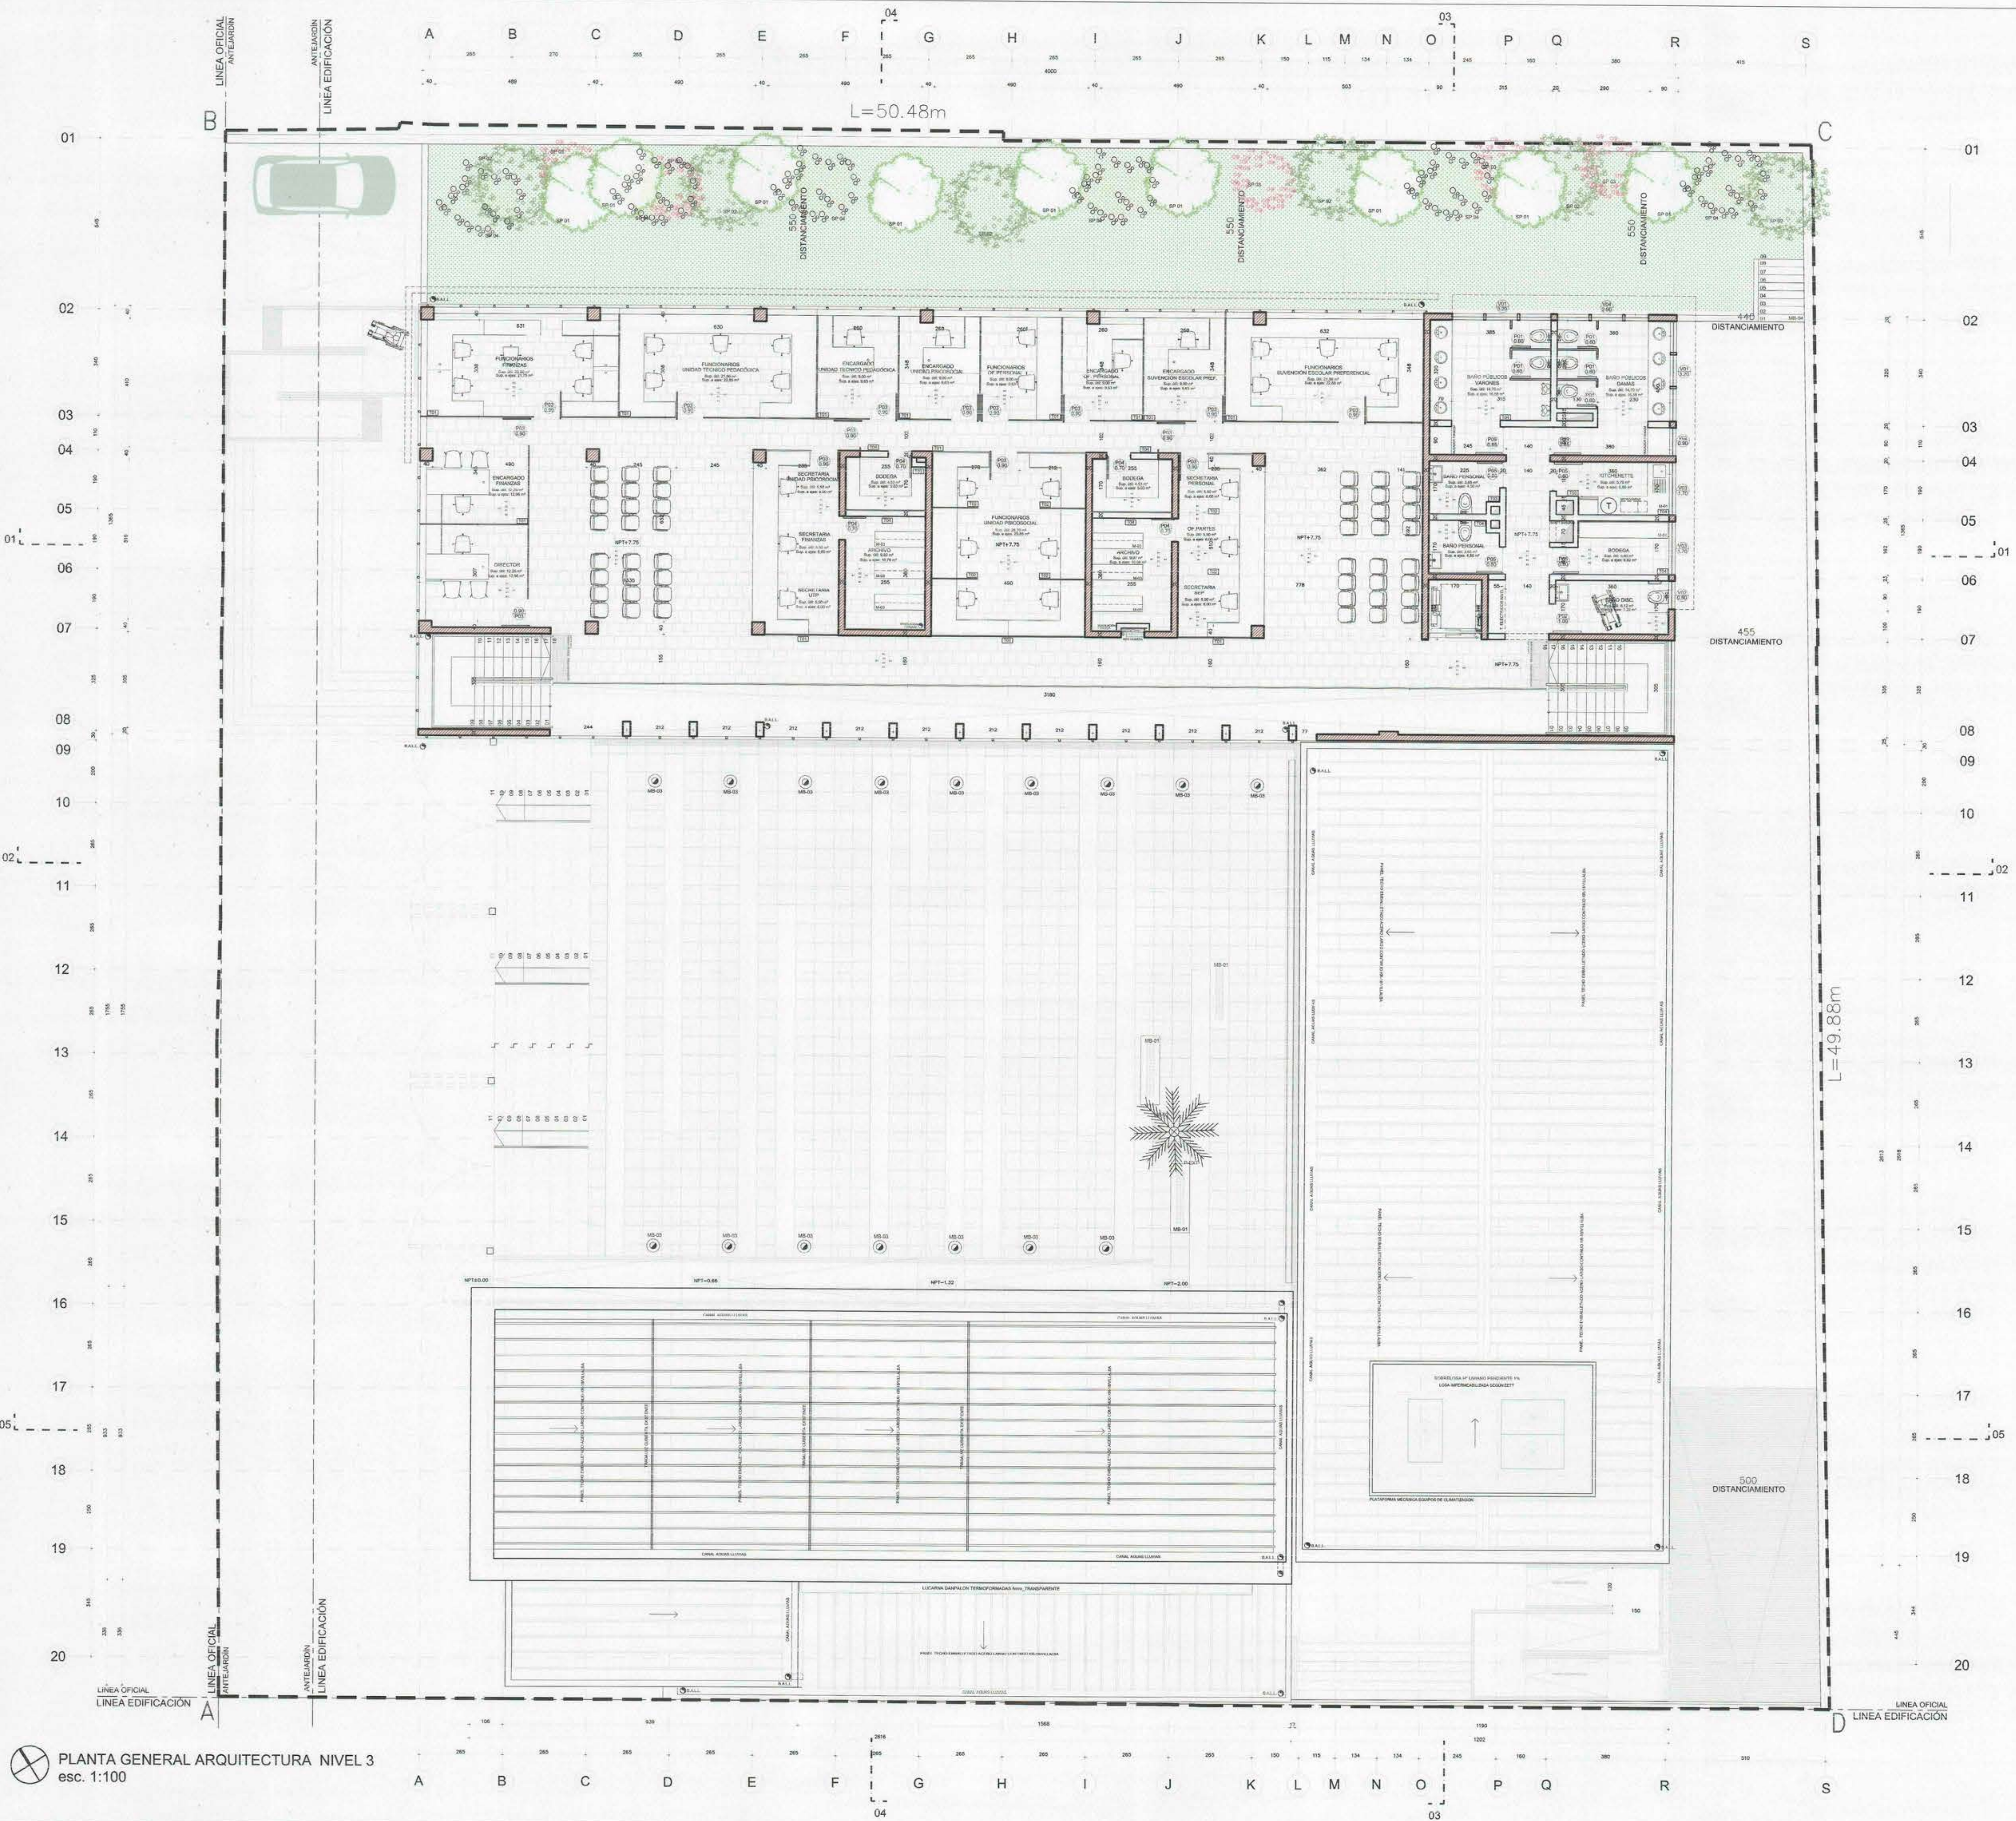

CUADRO DE SIMBOLOGIAS

SIMBOLOGIA TERMINOS			
	PUEBLO		RED HUMEDA
	VENTANA		VENTILACION FORZADA
	MOBILIARIO		TABIQUE

SIMBOLOGIA CERRAMIENTOS	
	MUROS ESTRUCTURALES HORMIGON ARMADO SEGUN PROYECTO DE ESTRUCTURAS
	TABIQUERIO VIDRIO TEMPLADO 10mm 101-102-05 SEGUN ESPECIFICACIONES TECNICAS Y DETALLES
	TABIQUERIO ACERO GALVANIZADO T03-T04 SEGUN ESPECIFICACIONES TECNICAS Y DETALLES

SIMBOLOGIA REVESTIMIENTOS			
SIMBOLO	UBICACION DEL CODIGO	Nº	TRAMA DESCRIPCION
CIELOS			
		1	PLACA YESO CARTON 12.5mm COLOR BLANCO 15mm
		2	FORO DE LON ESTUCADO Y PINTADO PINTURA EPICA COLOR BLANCO
		3	CIELO MODULAR YESO CARTON CASOPHONOS MTSSE 610 X 610 X 9mm
		4	PLACA YESO CARTON ST COLOR BLANCO 15mm
		5	CIELO YESO CARTON 15mm (GYPLAC ACUSTIC K - ROMERAL)

PAVIMENTOS	
1	BALDOSA MICROBRIDA BUDNIK LISA 40 X 40cm COLOR GRIS R BAL400R
2	CERAMICA COROILLERA 40x40 cm MODELO AGUAFIBRA GRIS
3	PAVIMENTO RADIER ARMADO HELICOPTERO
4	CERPED
5	BALDOSA MICROBRIDA BUDNIK MODELO ARENA OCRE APPOZ 40 X 40cm BA040A080
6	BALDOSA MICROBRIDA BUDNIK MODELO GRANALLADA GRIS Y 40 X 40cm BA040G
7	ALFOMBRAS ALTO TRAFICO MODULAR MOD. DOWNLOD 300.60000 CM

TERMINACION MUROS	
1	ENCUADO Y PINTURA AL OLEO COLOR BLANCO
2	REVESTIMIENTO CERAMICO BLANCO SATINADO DIM: 20 X 40cm DISPOSICION HORIZONTAL
3	REVESTIMIENTO PIEDRA CON PASTA TEXTURIZADA PRECOLORADA PROPINSO COLOR BLANCO
4	HORMIGON VISTO MOLDEADO METALICO 60 X 120cm, GRP HORIZONTAL
5	ENCUADO Y PINTURA EPICA COLOR BLANCO
TX	TABIQUERIO VIDRIO TEMPLADO 10 mm 101-102-05
MC	MURO CORTINA DVA DOBLE VIDRIADO HERMETICO SEGUN EETI

SIMBOLOGIA OBRAS EXTERIORES			
SIMBOLOGIA PAISAJE		SIMBOLOGIA MOBILIARIO URBANO	
SIMBOLO	ESPECIFICACION	SIMBOLO	ESPECIFICACION
	ARBOL EXISTENTE		BANCA HORMIGON MODELO BA 36 VANGUARD
	PALMERA EXISTENTE		ALCORQUE MODELO A003 VANGUARD
	MACIZO (MAGNOLIA GRANDIFLORA L)		FOCO EMBITIDO SEGUN EETI
	CRISPON (CRISPON)		GRADA PREFABRICADA MODELO GR11 VANGUARD
	BENEFICIO (BENEFICIO)		PELDAÑO PREFABRICADO MODELO GR11 VANGUARD
	EVONIMO (EUTYMUS EUPHORBIEUS)		

MOP		DIRECCION DE ARQUITECTURA DIRECCION REGIONAL DEL MAULE	
REGION: DEL MAULE	PROYECTO: REPOSICION Y AMPLIACION EDIFICIO MUNICIPAL LONGAVI	UBICACION: CALLE 1 ORIENTE N° 224	
PROVINCIA: DE LINARES	PLANO: PLANTA GENERAL ARQUITECTURA NIVEL 3	PROPIETARIO: ILUSTRE MUNICIPALIDAD DE LONGAVI	
COMUNA: LONGAVI	ARQUITECTO: FRANCISCO JAVIER CORREA BRESME	DIBUJO: V.A.E. REVISION: A1	
DIRECTOR REGIONAL: ARGTO. NATALIA G.		ETAPA: V FECHA: AGOSTO 2013	
JEFE DE EQUIPO: ARGTO. CARLOS MADARIAGA		G.I.P. N°1:	
INSPECTOR FISCAL DISEÑO: ARGTO. PATRICIA VERGARA C.		LAMINA: ARQ-06	