


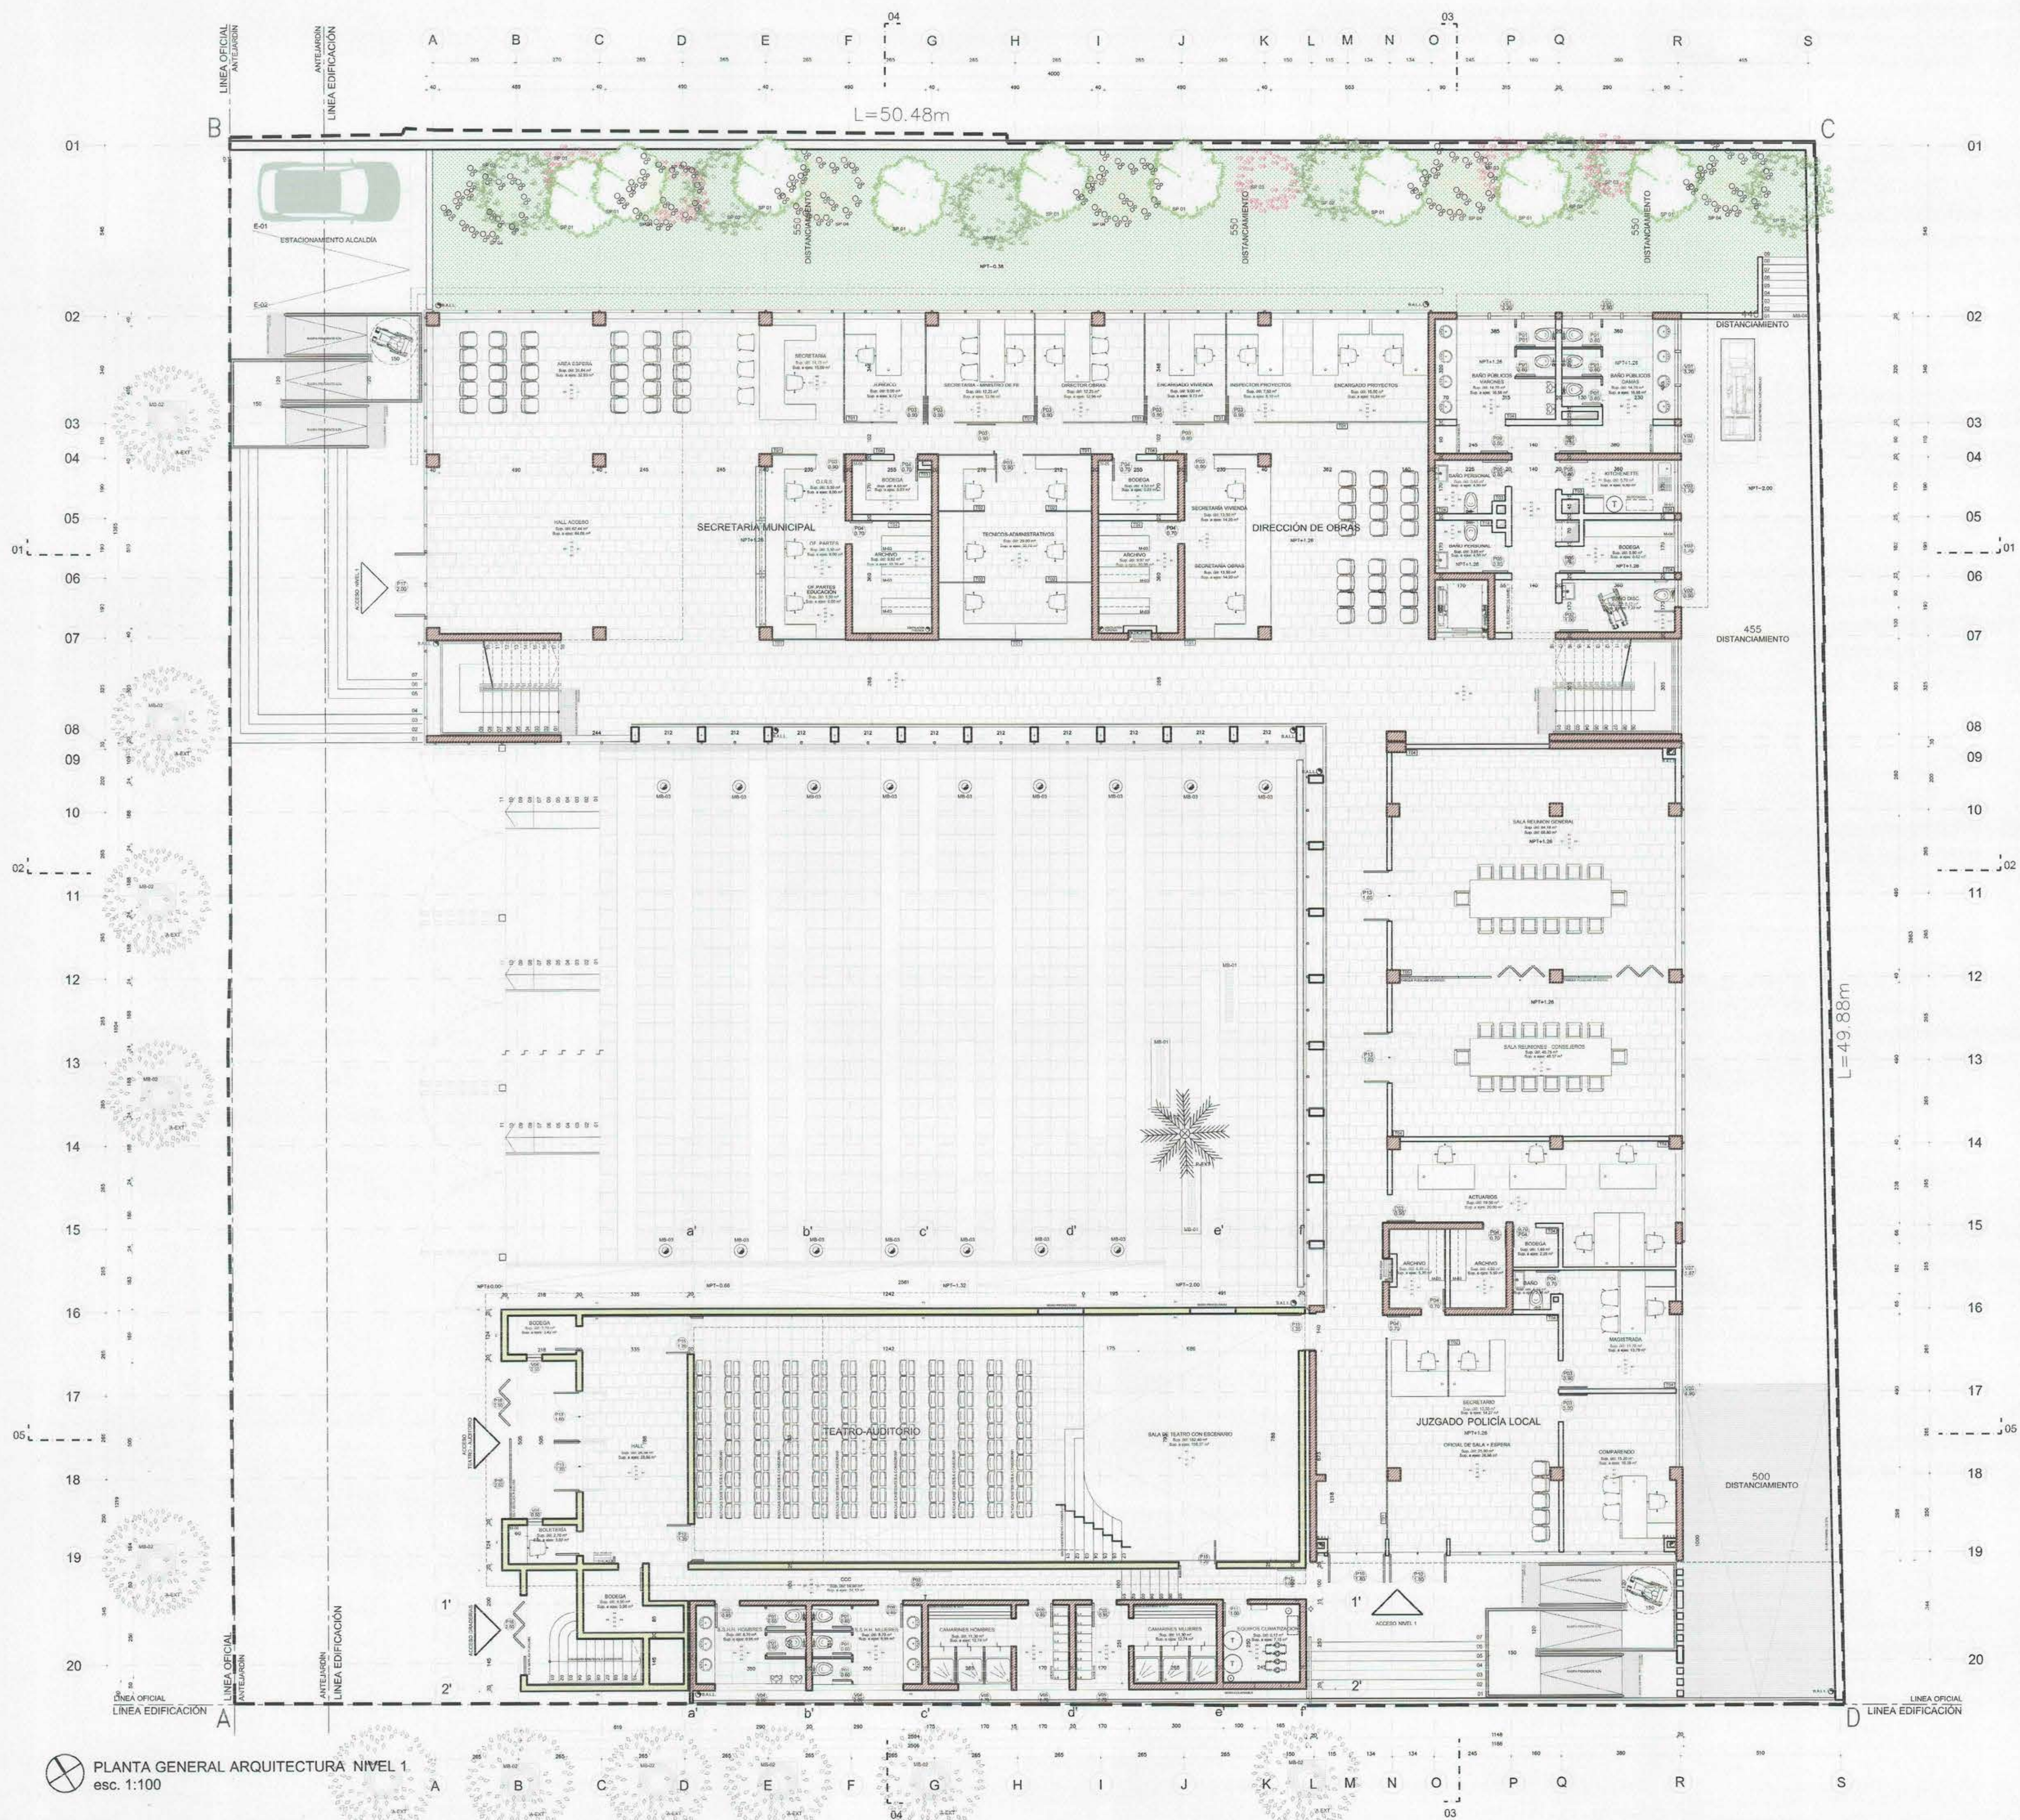

CUADRO DE SIMBOLOGIAS			
SIMBOLOGIA TERMINOS			
	PUERTA		RED HUMEDA
	VENTANA		VENTILACION FORZADA
	MOB - MOBILIARIO		TABIQUE
SIMBOLOGIA CERRAMIENTOS			
	MUROS ESTRUCTURALES		HORMIGON ARMADO
	TABICERIA VETRO TEMPLADO		TABICERIA ACERO GALVANIZADO
SIMBOLOGIA REVESTIMIENTOS			
SIMBOLO	UBICACION DEL CODIGO	N°	TRAMA DESCRIPCION
CIELOS			
	CX	1	PLACA YESO CARTON 12mm COLOR BLANCO 15MM
		2	FONDO DE LISA ESTUCADO Y PINTADO PINTURA EPICA COLOR BLANCO
		3	CIELO MODULAR YESO CARTON CHOPINADO NATURAL 110 X 610 X 8mm
		4	PLACA YESO CARTON 12mm COLOR BLANCO 15MM
		5	CIELO YESO CARTON 12mm GYPLAC ACUSTIC K - ROMERAL
PAVIMENTOS			
	PX	1	BALESA MICROBRADA BLENK LISA 40 X 40cm COLOR GREY R BALAZER
		2	CERAMICA COMPACTA 40x40cm MODELO AQUARIUM GREY
		3	PAVIMENTO RADIER ARMADO HELICÓPTERO
		4	CESPED
		5	BALESA MICROBRADA BLENK MODELO ARENA OCRE APROX. 40 X 40cm BANDA 4880
		6	BALESA MICROBRADA BLENK MODELO GRANALLADA GREY Y 40 X 40cm BANDA 4880
		7	ALFOMBA ALTO TRAFICO MODULAR MOD. DOWNLOAD 380.60x60 CM
TERMINACION MUROS			
	RX	1	ENLUCIDO Y PINTURA AL OLEO COLOR BLANCO
		2	REVESTIMIENTO CERAMICO BLANCO SATINADO DIM. 25 X 40 CM DESCRIPCION HORIZONTAL
		3	REVESTIMIENTO PROMALUR CON PASTA TEXTURIZADA PRECOLORADA PROFINSC COLOR BLANCO
		4	HORMIGON VISTO MOLDAJE METALICO 60 X 150cm DISP. HORIZONTAL
		5	ENLUCIDO Y PINTURA EPICA COLOR BLANCO
		TX	TABICERIA VETRO TEMPLADO 10 MM T01 T02 T05
		MC	MURO CORTINA DIA DOBLE VIDRIADO HERMETICO SEGUN ETT
SIMBOLOGIA OBRAS EXTERIORES			
SIMBOLOGIA PAISAJE		SIMBOLOGIA MOBILIARIO URBANO	
SIMBOLO	ESPECIFICACION	SIMBOLO	ESPECIFICACION
	AR-B-EXT		MB-01 BANCA HORMIGON MODELO BA 30 VANGHAR
	PA-B-EXT		MB-02 ALCORQUE MODELO A022 VANGHAR
	SP-01		MB-03 FOCO EMBEBIDO SEGUN ETT
	SP-02		MB-04 GRADA PREFABRICADA MODELO GR11 VANGHAR
	SP-03		MB-05 PIELÓN PREFABRICADO MODELO GR11 VANGHAR
	SP-04		

		DIRECCIÓN DE ARQUITECTURA DIRECCIÓN REGIONAL DEL MAULE	
REGION: DEL MAULE	PROYECTO: REPOSICIÓN Y AMPLIACIÓN EDIFICIO MUNICIPAL LONGAVI		
PROVINCIA: DE LINARES	PLANO: PLANTA GENERAL ARQUITECTURA NIVEL 1		
COMUNA: LONGAVI	PROPIETARIO: ILUSTRE MUNICIPALIDAD DE LONGAVI	UBICACIÓN: CALLE 1 ORIENTE Nº 224	
ARQUITECTO: FRANCISCO JAVIER CORREA BREHME	DIBUJO: V.A.E.	REVISIÓN: A1	ETAPA: V
	ESCALA: 1/100	FORMATO: A1	FECHA: AGOSTO 2013
DIRECTOR REGIONAL: ARQTO. NATIB TALA G.	JEFE DE EQUIPO: ARQTO. CARLOS MADARIAGA	INSPECTOR FISCAL DISEÑO: ARQTO. PATRICIA VERGARA C.	LAMINA: ARQ-04