


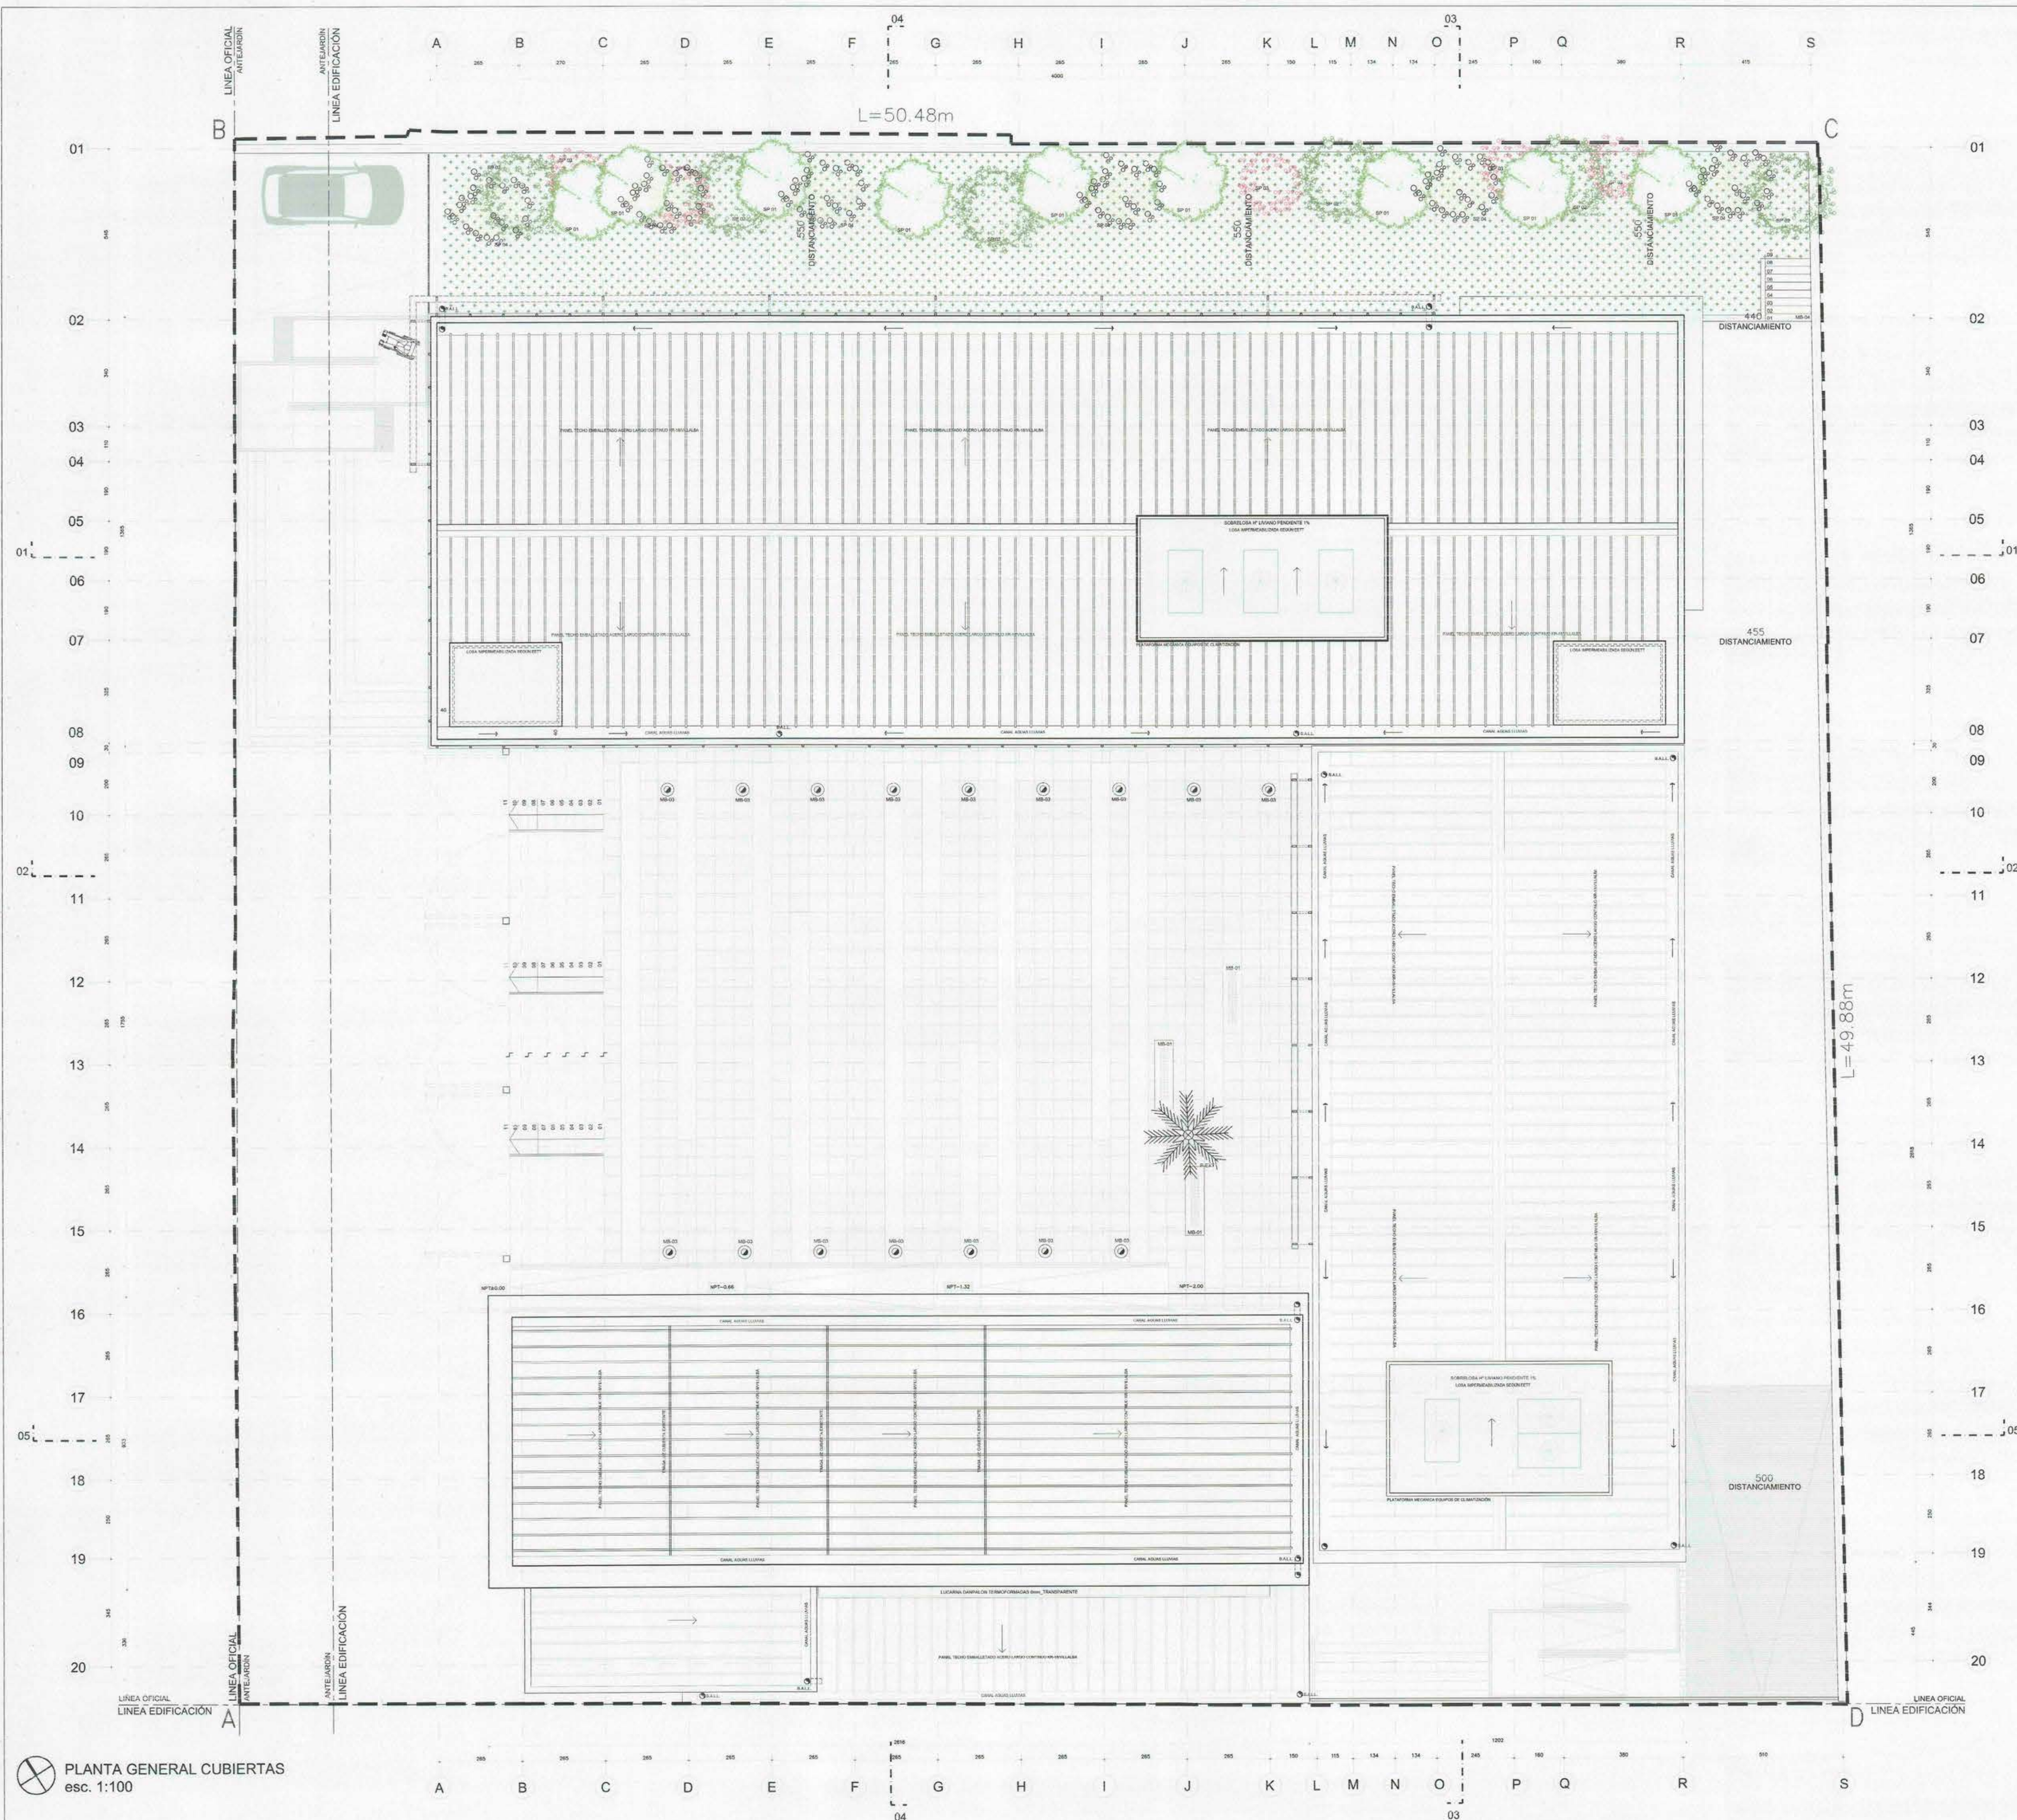

CUADRO DE SIMBOLOGIAS

SIMBOLOGIA TERMINOS	
	PUERTA
	VENTANA
	RED HUMEDA
	MOBILIARIO
	VENTILACIÓN FORZADA
	TABIQUE

SIMBOLOGIA CERRAMIENTOS	
	MUROS ESTRUCTURALES FORMACIÓN ARMADO SEGUN PROYECTO DE ESTRUCTURAS
	TABICQUERA VIDRIO TEMPLADO 10mm 101-102-05 SEGUN ESPECIFICACIONES TECNICAS Y DETALLES
	TABICQUERA ACERO GALVANIZADO T03-T04 SEGUN ESPECIFICACIONES TECNICAS Y DETALLES

SIMBOLOGIA REVESTIMIENTOS	
SIMBOLO	Nº TRAMA DESCRIPCION
CIELOS	
	1 PLACA YESO CARTON 13mm COLOR BLANCO 13mm
	2 PLACA YESO CARTON 13mm COLOR BLANCO 13mm
	3 PLACA YESO CARTON 13mm COLOR BLANCO 13mm
	4 PLACA YESO CARTON 13mm COLOR BLANCO 13mm
	5 PLACA YESO CARTON 13mm COLOR BLANCO 13mm

PAVIMENTOS	
	1 BALDOSA MICROVERBRADA BUDNIK LISA 40 X 40cm COLOR GRIS R BA-005R
	2 CERAMICA CORDELLERA 40x40 cm MODELO AGUAFRATY GRIS
	3 PAVIMENTO RADIER AFRIADO HELICOPTERO
	4 CESPED
	5 BALDOSA MICROVERBRADA BUDNIK MODELO AERNA CORE AFRIZO 40 X 40cm BA004H80
	6 BALDOSA MICROVERBRADA BUDNIK MODELO GRANALLADA GRIS Y 40 X 40cm BA006BAG
	7 ALUMBRADO ALTO TRAFICO MODULO ALUMBRADO 300x300x60 CM

TERMINACION MUROS	
	1 ENLUCIDO Y PINTURA AL OLEO COLOR BLANCO
	2 REVESTIMIENTO CERAMICO BLANCO SATINADO DIM: 25 X 40 CM DISPOSICION HORIZONTAL
	3 REVESTIMIENTO PROALUO CON PASTA TEXTURIZADA PRECOLORADA PROALUO COLOR BLANCO
	4 HORMIGON VISTO MOLDEADO METALICO 60 x 100cm, DESP HORIZONTAL
	5 ENLUCIDO Y PINTURA EPOXICA COLOR BLANCO
	TX TABICQUERA VIDRIO TEMPLADO 10 MM 101-102-05
	MC MURO CORTINA DIN DOBLE VORADO HERMETICO SEGUN EET

SIMBOLOGIA OBRAS EXTERIORES	
SIMBOLOGIA PAISAJE	
	A-EXT ARBOL EXISTENTE
	P-EXT PALMERA EXISTENTE
	SP 01 MAGNOLIA (MAGNOLIA GRANDIFLORA L.)
	SP 02 CRESPO (CRESPO)
	SP 03 BERBERIS (BERBERIS)
	SP 04 EUCALIPTO (EUCALYPTUS EUROPAEUS)
SIMBOLOGIA MOBILIARIO URBANO	
	MB-01 BANCA HORMIGON MODELO BA 36 VANGHAR
	MB-02 ALCORQUE MODELO AA3 VANGHAR
	MB-03 FOCO EMBUITO SEGUN EET
	MB-04 GRADA PREFABRICADA MODELO GR11 VANGHAR
	MB-05 PELDANO PREFABRICADO MODELO GR11 VANGHAR

		DIRECCIÓN DE ARQUITECTURA DIRECCIÓN REGIONAL DEL MAULE	
REGION: DEL MAULE	PROYECTO:	REPOSICIÓN Y AMPLIACIÓN EDIFICIO MUNICIPAL LONGAVI	
PROVINCIA: DE LINARES	PLANO:	PLANTA GENERAL CUBIERTAS	
COMUNA: LONGAVI	PROPIETARIO:	UBICACIÓN: CALLE 1 ORIENTE Nº 224	
ARQUITECTO: FRANCISCO JAVIER CORREA BERRME	RUSTRÉ MUNICIPALIDAD DE LONGAVI		
DIBUJO: V.A.E.	REVISIÓN:		
ESCALA: 1/100	FORMATO: A1		
DIRECTOR REGIONAL:	JEFE DE EQUIPO:	ETAPA: V	LAMINA:
ARGTO. NAYIB TALA G.	ARGTO. CARLOS MADARIAGA	FECHA: AGOSTO 2013	ARQ-07
	INSPECTOR FISCAL DISEÑO:	G.I.P. Nº1:	
	ARGTO. PATRICIA VERGARA C.		