


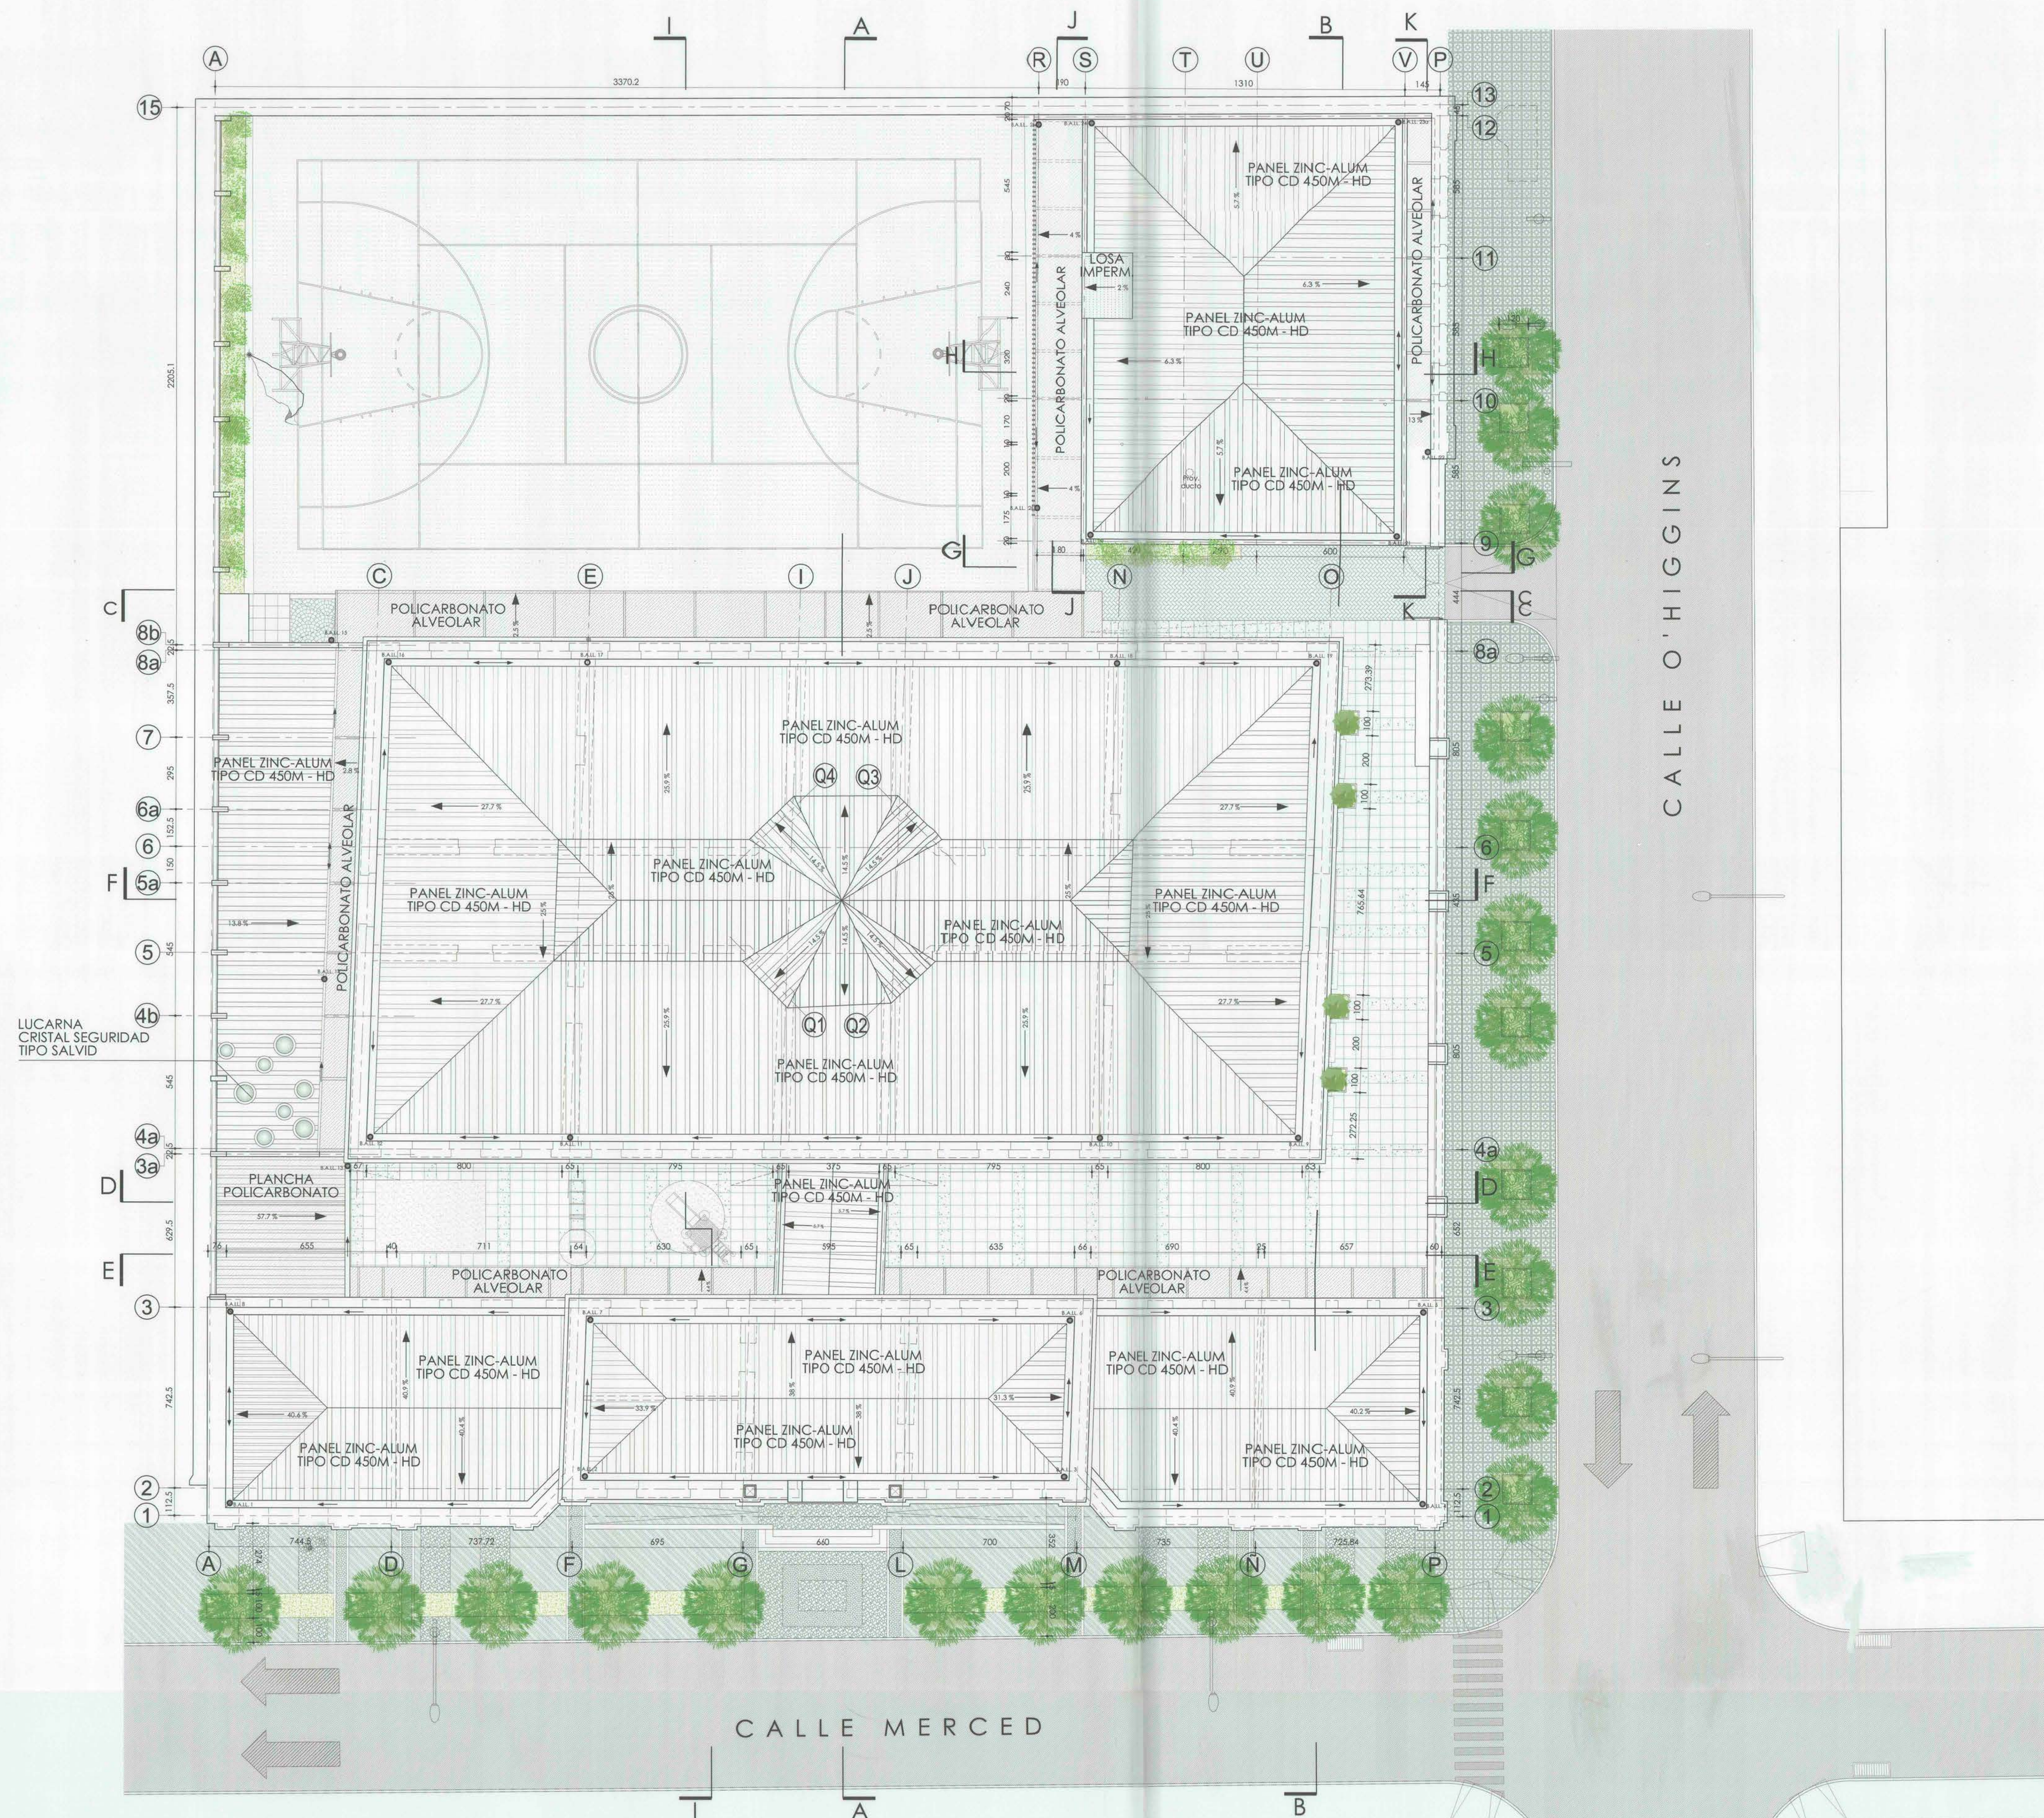

PLANTA GENERAL CUBIERTA

ESC. 1:100



TAALLERA
ARQUITECTURA
CLAUDIO NAVARRETE



arquitecturaMOP PROGRAMA PUESTA EN VALOR DEL PATRIMONIO

RESTAURACION ESCUELA PRESIDENTE
JOSÉ MANUEL BALMACEDA, CURICÓ

Revisor del Proyecto ESQUEMA JOSÉ MANUEL BALMACEDA, CURICÓ	Revisor del Proyecto D.S. N° 764 (13.09.2004)
EDUCACIÓN PÚBLICA	MERCED N° 715 - ROL 214-001
VII REGION DEL MAULE	CURICÓ
Proyecto PLANTA GENERAL CUBIERTA	Escala 1:100
	Fecha 08.04.2014
	Elaborado E.B.O.
	Revisado A-05

DIRECCIÓN REGIONAL DE ARQUITECTURA - MOP VII REGION DEL MAULE	Representante Legal Propietario
CLAUDIO NAVARRETE ARQ.TOS. Y CIA. LTDA.	
MUNICIPALIDAD DE CURICÓ	GOBIERNO REGIONAL MAULE
C. NAVARRETE - S. NAVARRETE - V. PRIETO	
J.P. LABRIN - E. BAEZA	
JUAN CARLOS CANCINO	
CARLOS MADARIAGA CABRERA	
JUAN ESPINOZA MILLAN	