

CALLE ARTURO PRAT

LOCALES COMERCIALES

TERMINAL BUSES

CALLE MAIPU

ESTACION CURICÓ

ARTURO PRAT



TERMINAL BUSES

MERCED

ESTADO

BERNARDO O'HIGGINS

MANUEL RODRIGUEZ

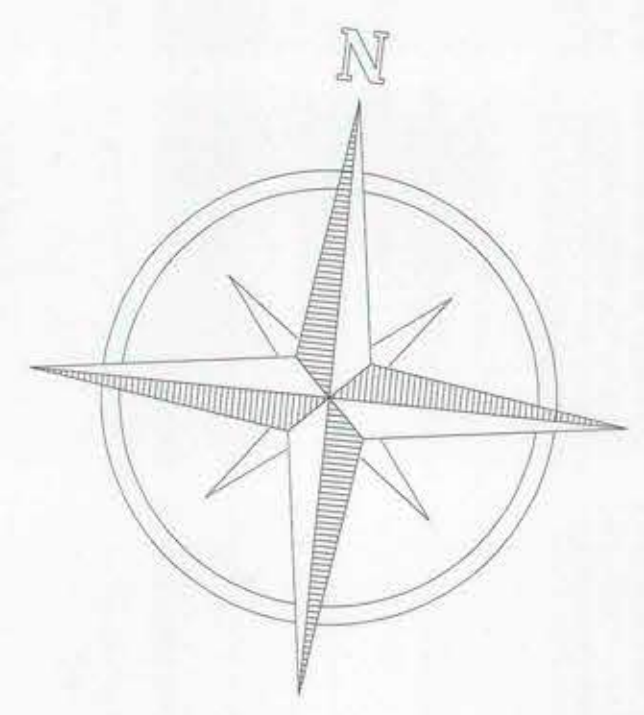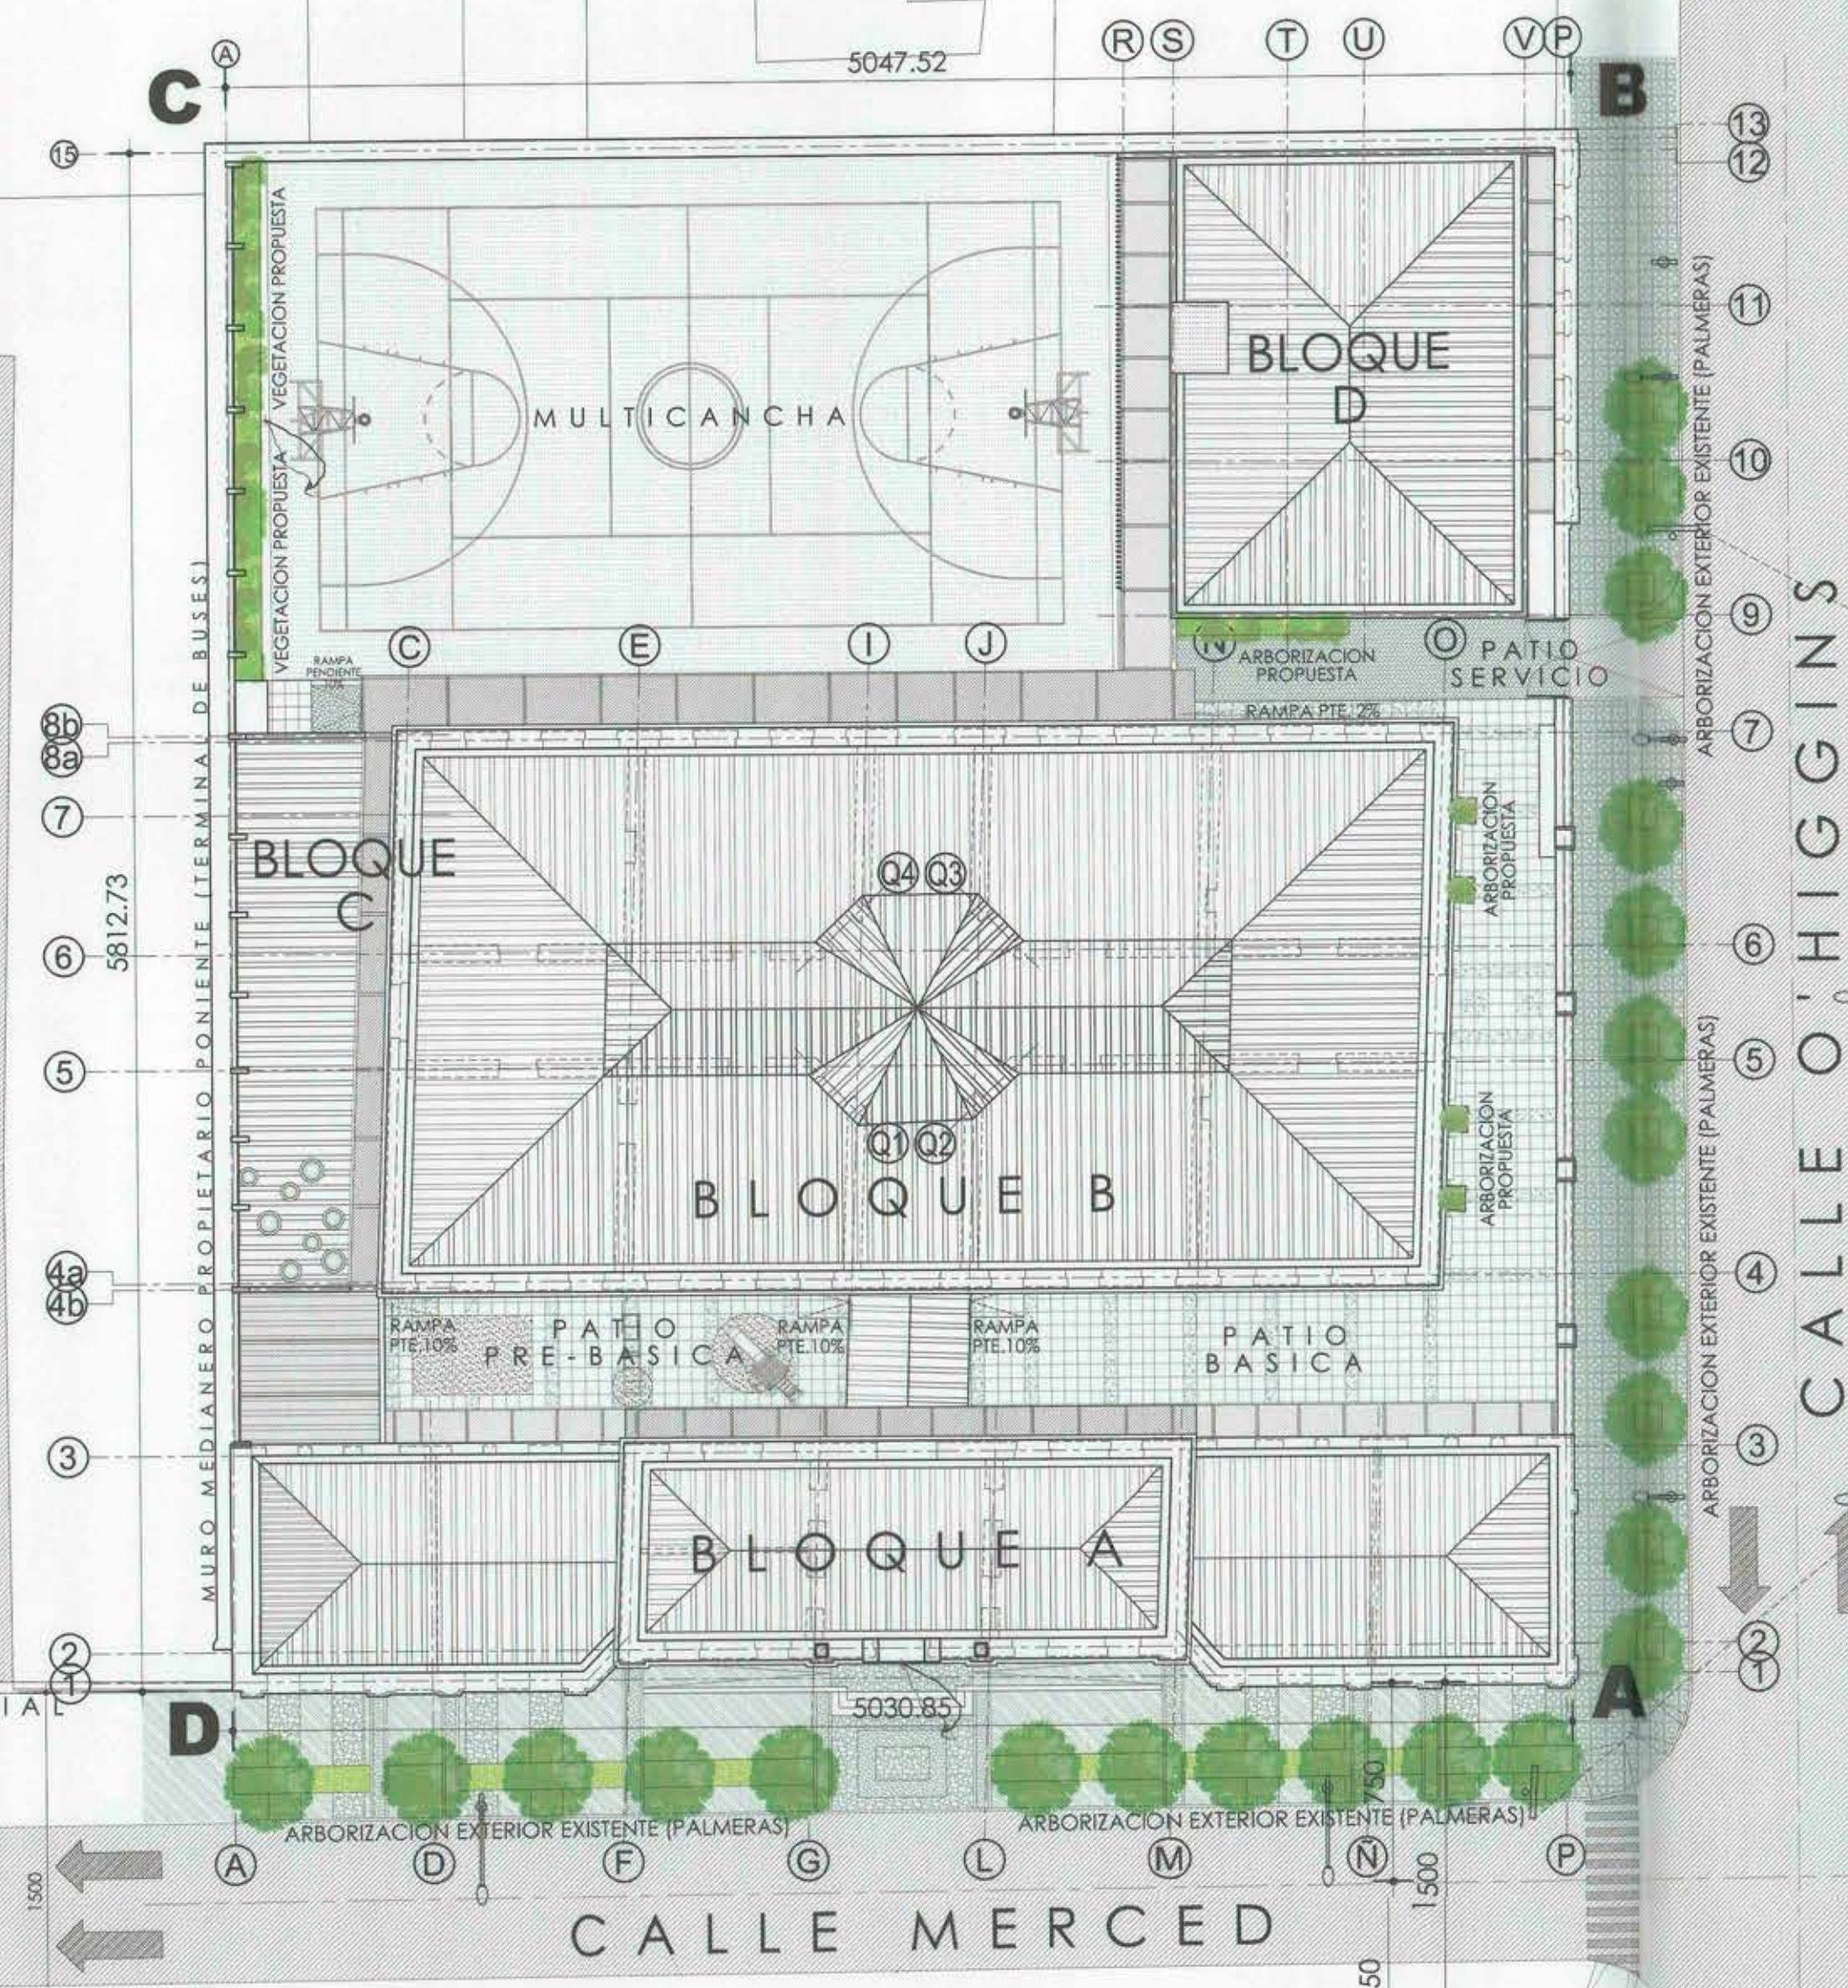


CUADRO SUPERFICIES

RECINTOS POR AREA	SOLICITADO	PROGRAMA PROTEGIDO	Sup. Total
	Sup. Total	Nº Recintos	Sup. Recinto
AREA DE ADMINISTRACION			
Hall Acceso	55.01	1	40.14
Oficina Director	20.95	1	20.79
Oficina Sub-Director	10.00	1	10.19
Secretaria	10.98	1	10.15
L.T.P.	9.00	1	11.31
Sala de Profesores	28.00	1	25.88
Comedor Profesores	12.00	1	19.48
Bodega para Banda	9.00	1	9.01
Archivo Histórico	9.00	1	8.82
Sub total	141.74		155.99
AREA DOCENTE			
Aulas	458.68		458.67
Aula 1		1	55.71
Aula 2		1	54.99
Aula 3		1	57.90
Aula 4		1	59.20
Aula 5		1	59.20
Aula 6		1	57.63
Aula 7		1	54.84
Aula 8		1	59.20
Sala Entradas	63.52	1	59.20
Multicancha	53.52	1	48.37
Sala Orientación	6.00	1	6.14
C.P.A.	67.76	1	57.69
Auto Prebásica 1	36.80	1	36.87
Auto Grupo Diferencial	59.40	1	56.32
Auto Prebásica 2	54.38	1	53.97
Sala Primeros Auxilios y Muñeca PE	6.00	1	5.04
Sala Primeros Auxilios B	6.00	1	5.59
Sub total	807.14		779.84
AREA SERVICIOS			
Bodega Alimentos No Pericibles	6.00	1	4.37
Cocina	30.00	1	31.32
Comedor	140.00	1	151.33
S.S.H. Manipuladoras y Vestidor	4.80	1	3.90
Bodega Alimentos Pericibles	4.00	1	3.77
Bodega General	12.00	1	10.09
Bodega Ase	1.00	1	1.50
Sala Higiene Higiénicos Prebásica	16.00	1	14.91
S.S.H. Alumnos Primer Ciclo	10.00	1	8.87
S.S.H. Alumnos Segundo Ciclo	10.00	1	7.47
S.S.H. Alumnos Segundo Ciclo	10.00	1	10.00
S.S.H. Alumnos Segundo Ciclo	10.00	1	7.63
S.S.H. Discapacitados	4.50	1	4.00
BDA	6.00	1	8.41
BDA 1		1	2.80
BDA 2		1	2.90
BDA 3		1	2.81
S.S. HH. Personal Servicio	4.30	1	4.13
Comarín con Duchas / Alumnos	12.00	1	12.44
Comarín con Duchas / Alumnas	12.00	1	12.52
Sub total	313.80		298.71
OTRAS AREAS			
Patio Cubierta Prebásica	72.00	1	47.52
Patio Cubierta Básica	114.25	1	86.03
PCB 1		1	61.08
PCB 2		1	24.95
Sub total	184.25		153.58
SUB TOTAL	1469.16		1308.11
TOTAL			
Patio Juego Básica - compl. Multicancha	127.40	1	223.11
Multicancha	640.00	1	642.48
Patio de Servicio	10.00	1	27.75
Patio Prebásica Descubierta	144.00	1	102.12
TOTAL	921.40		1095.46
BLOQUES			
BLOQUE A	439.94	CCG (%)	TOTAL
BLOQUE B	841.22		841.22
BLOQUE C	144.21		144.21
BLOQUE D	521.53	45.72	544.39
TOTAL POR BLOQUES	1946.90	45.72	2011.74
SUPERFICIE EXISTENTE			
SUPERFICIE NUEVA			
TOTAL			
SUPERFICIE 1º PISO			
SUPERFICIE 2º PISO			
SUPERFICIE TERRENO			
% OCUPACION DE SUELO			
COEFICIENTE CONSTRUCTIBILIDAD			


PLANO UBICACION ESC. 1 : 1.000



PLANO UBICACION ESC. 1 : 10.000

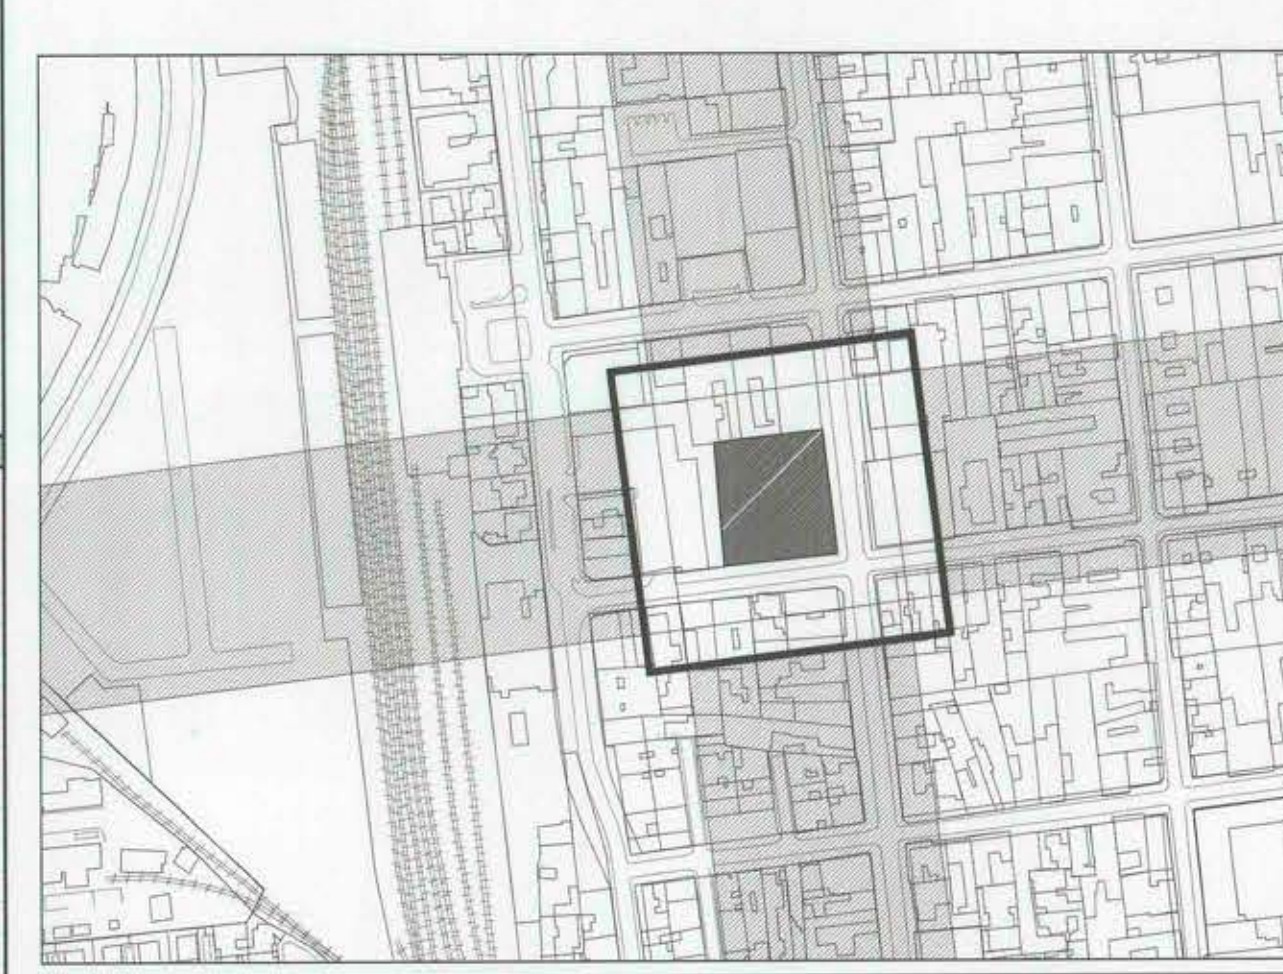


PLANO EMPLAZAMIENTO ESC. 1:250

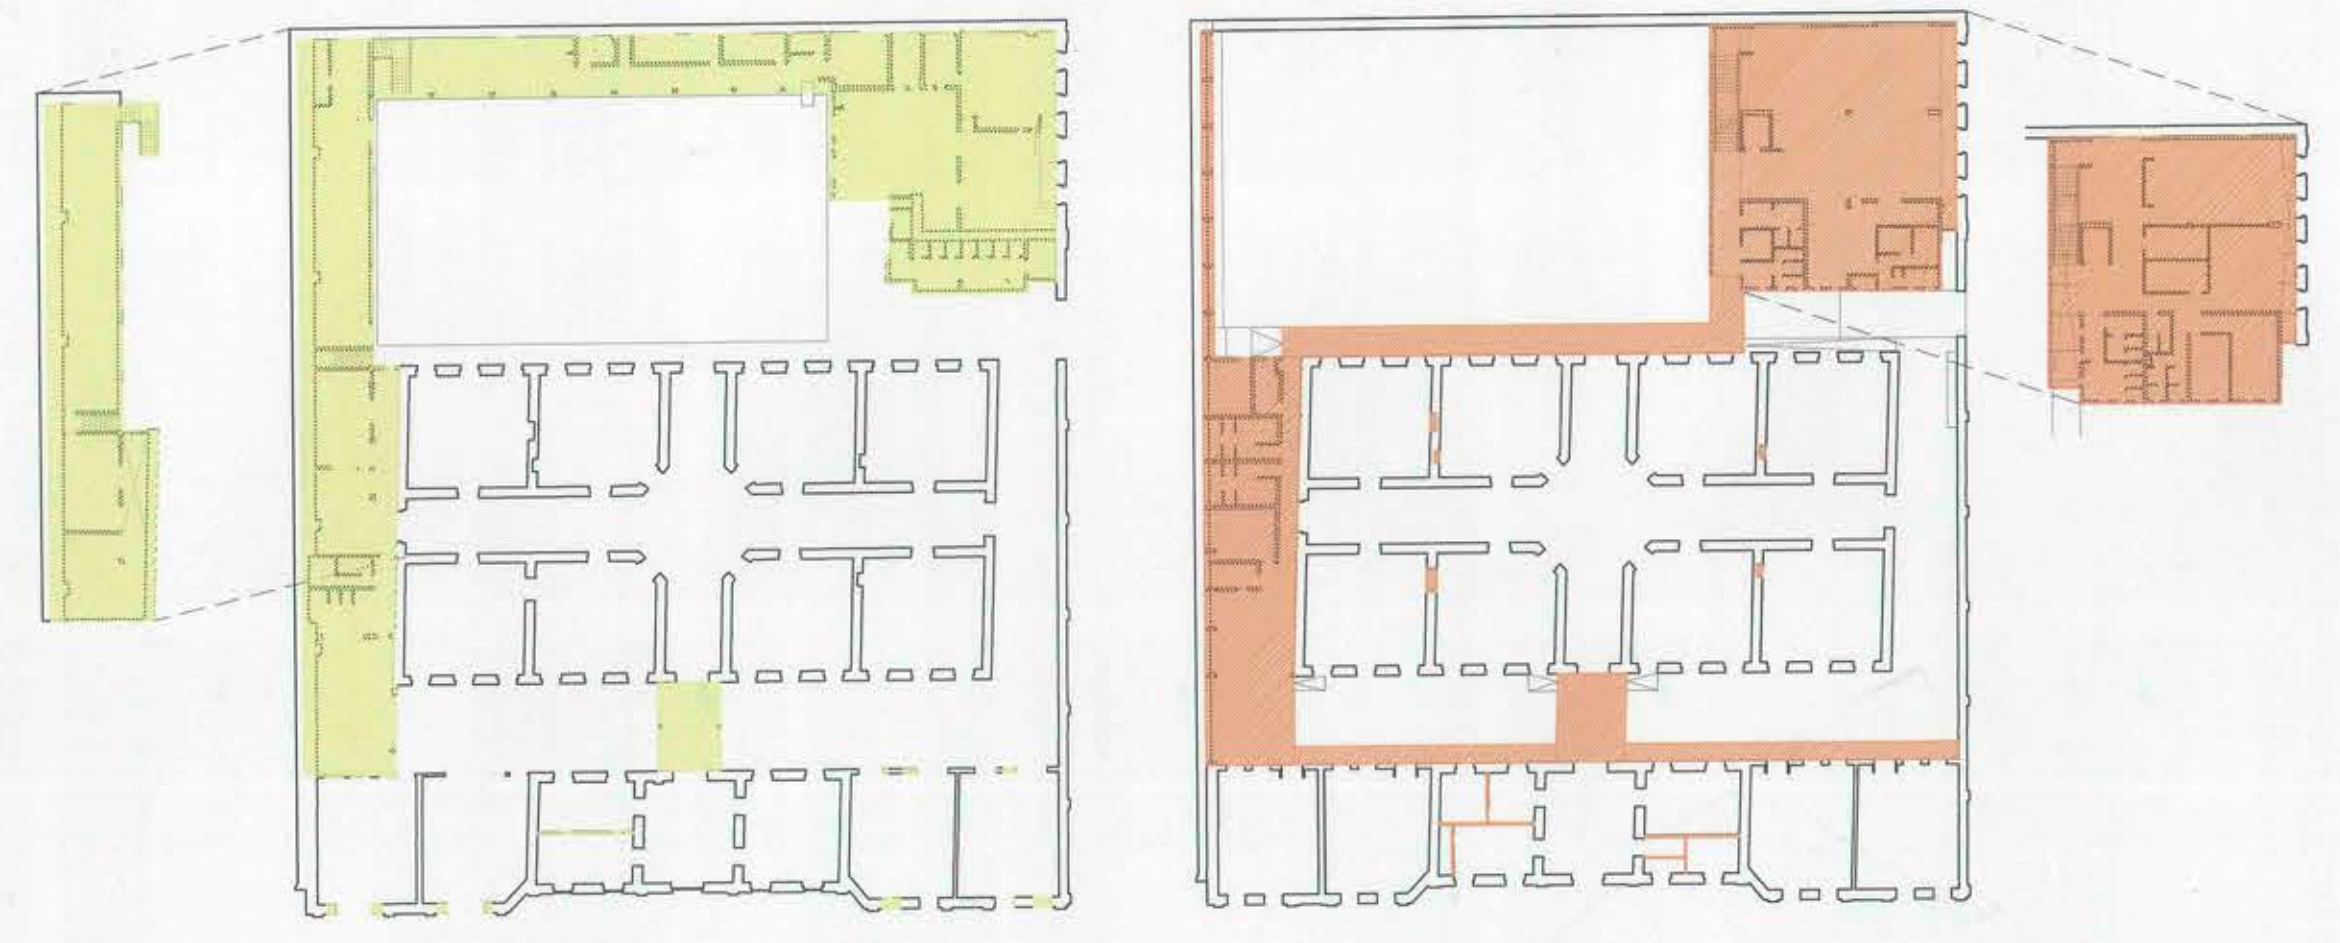

ESQUEMA DEMOLICIONES ESC. 1:500

ESQUEMA OBRA NUEVA ESC. 1:500

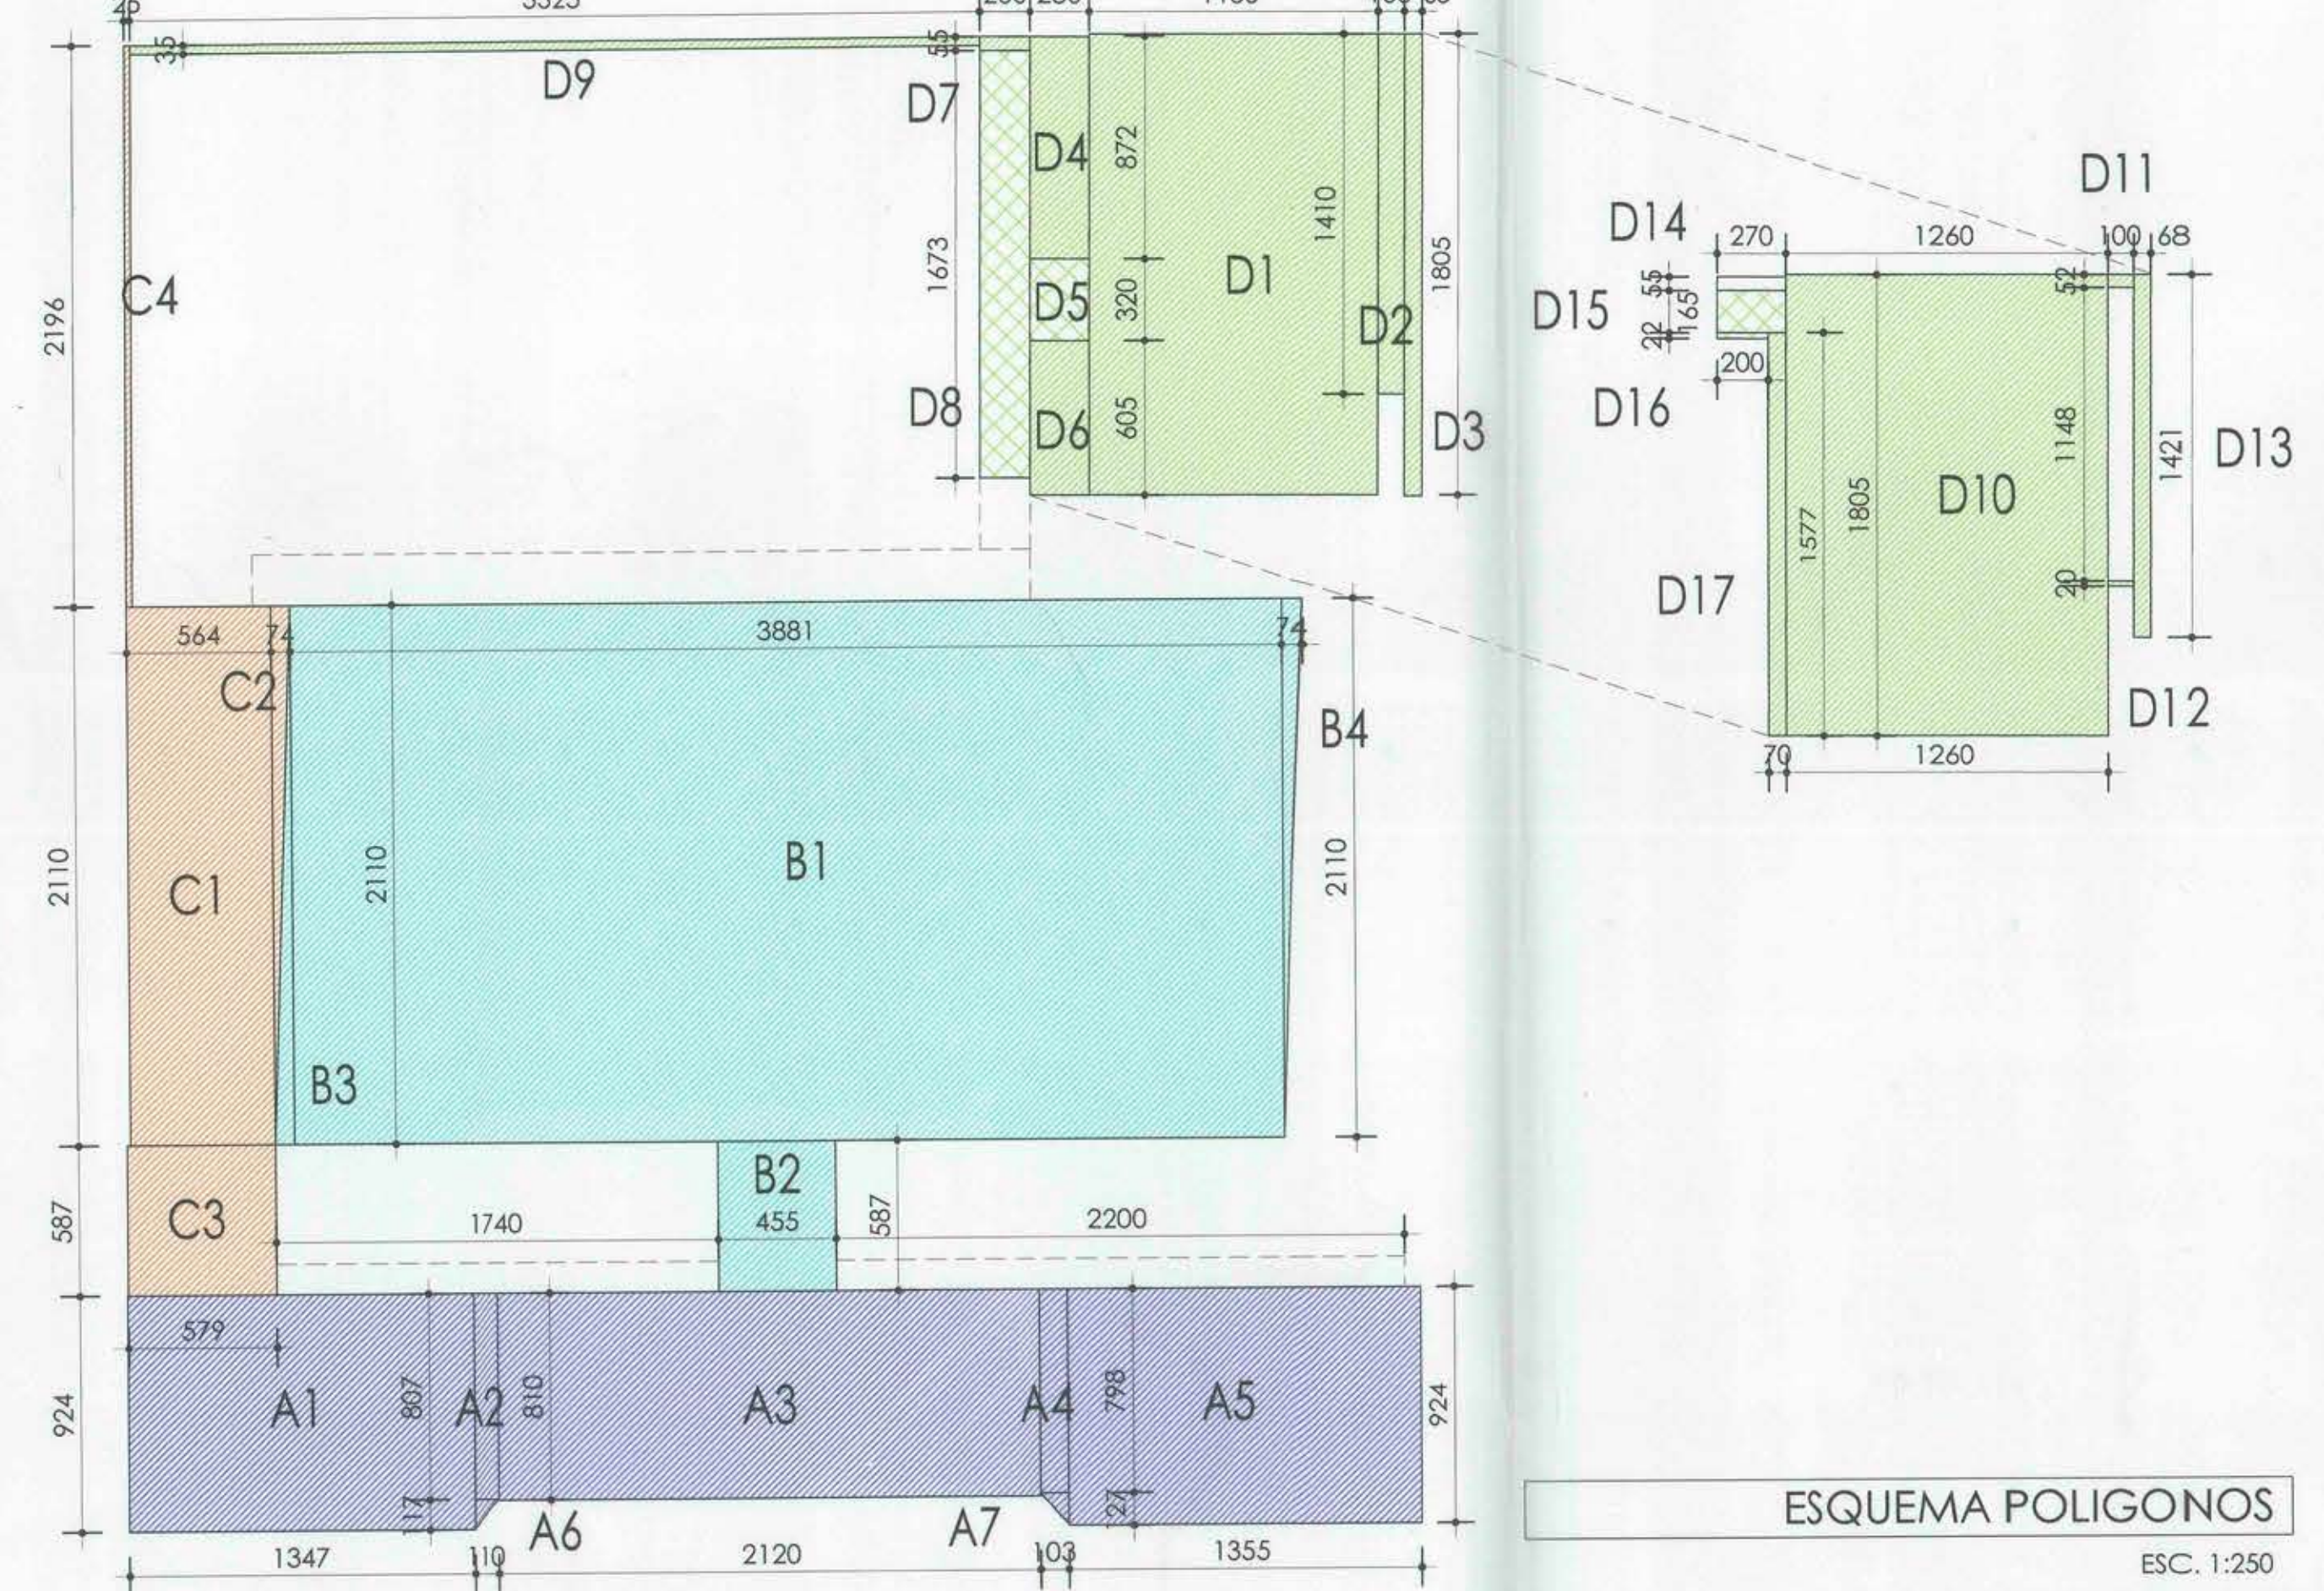

SUPERFICIES POLIGONOS

POLIGONOS	SUPERFICIE
A1	124.50 m2
A2	8.93 m2
A3	171.76 m2
A4	8.28 m2
A5	125.21 m2
A6	0.63 m2
A7	0.63 m2
B1	818.97 m2
B2	26.71 m2
B3	7.77 m2
B4	7.77 m2
C1	118.93 m2
C2	7.77 m2
C3	33.98 m2
C4	5.53 m2
D1	198.51 m2
D2	14.10 m2
D3	12.21 m2
D4	20.00 m2
D5 (7.36m2 / 2)	3.68 m2
D6	13.92 m2
D7	1.09 m2
D8 (33.46m2 / 2)	16.73 m2
D9	11.39 m2
D10	227.46 m2
D11	0.52 m2
D12	1.49 m2
D13	9.59 m2
D14	1.49 m2
D15 (4.45m2 / 2)	2.23 m2
D16 (0.45m2 / 2)	0.23 m2
D17	11.04 m2
TOTAL	2011.74 m2

ESQUEMA POLIGONOS ESC. 1:250

SUPERFICIES EXISTENTE - AMPLIACION				
	SUPERFICIE EXISTENTE QUE SE DEMUELE	SUPERFICIE EXISTENTE QUE SE CONSERVA	SUPERFICIE AMPLIACION	TOTAL
1º PISO	643.98 m2	443.37 m2	834.48 m2	1759.15 m2
2º PISO	198.35 m2	---	---	252.61 m2
SUB-TOTAL	842.33 m2	443.37 m2	834.48 m2	2011.74 m2

ARQUITECTURA CLAUDIO NAVARETE

BID

arquitecturaMOP PROGRAMA PUESTA EN VALOR DEL PATRIMONIO

RESTAURACION ESCUELA PRESIDENTE JOSÉ MANUEL BALMACEDA, CURICÓ

ESQUEMA UBICACION - PLANO EMPLAZAMIENTO CUADRO SUPERFICIES

PROYECTO: ESCUELA JOSÉ MANUEL BALMACEDA, CURICÓ

PROYECTISTA: CLAUDIO NAVARETE ARQTS. Y CIA. LTDA.

FECHA: 08.04.2014

ESCALA: A-01

GOBIERNO REGIONAL MAULE

































