




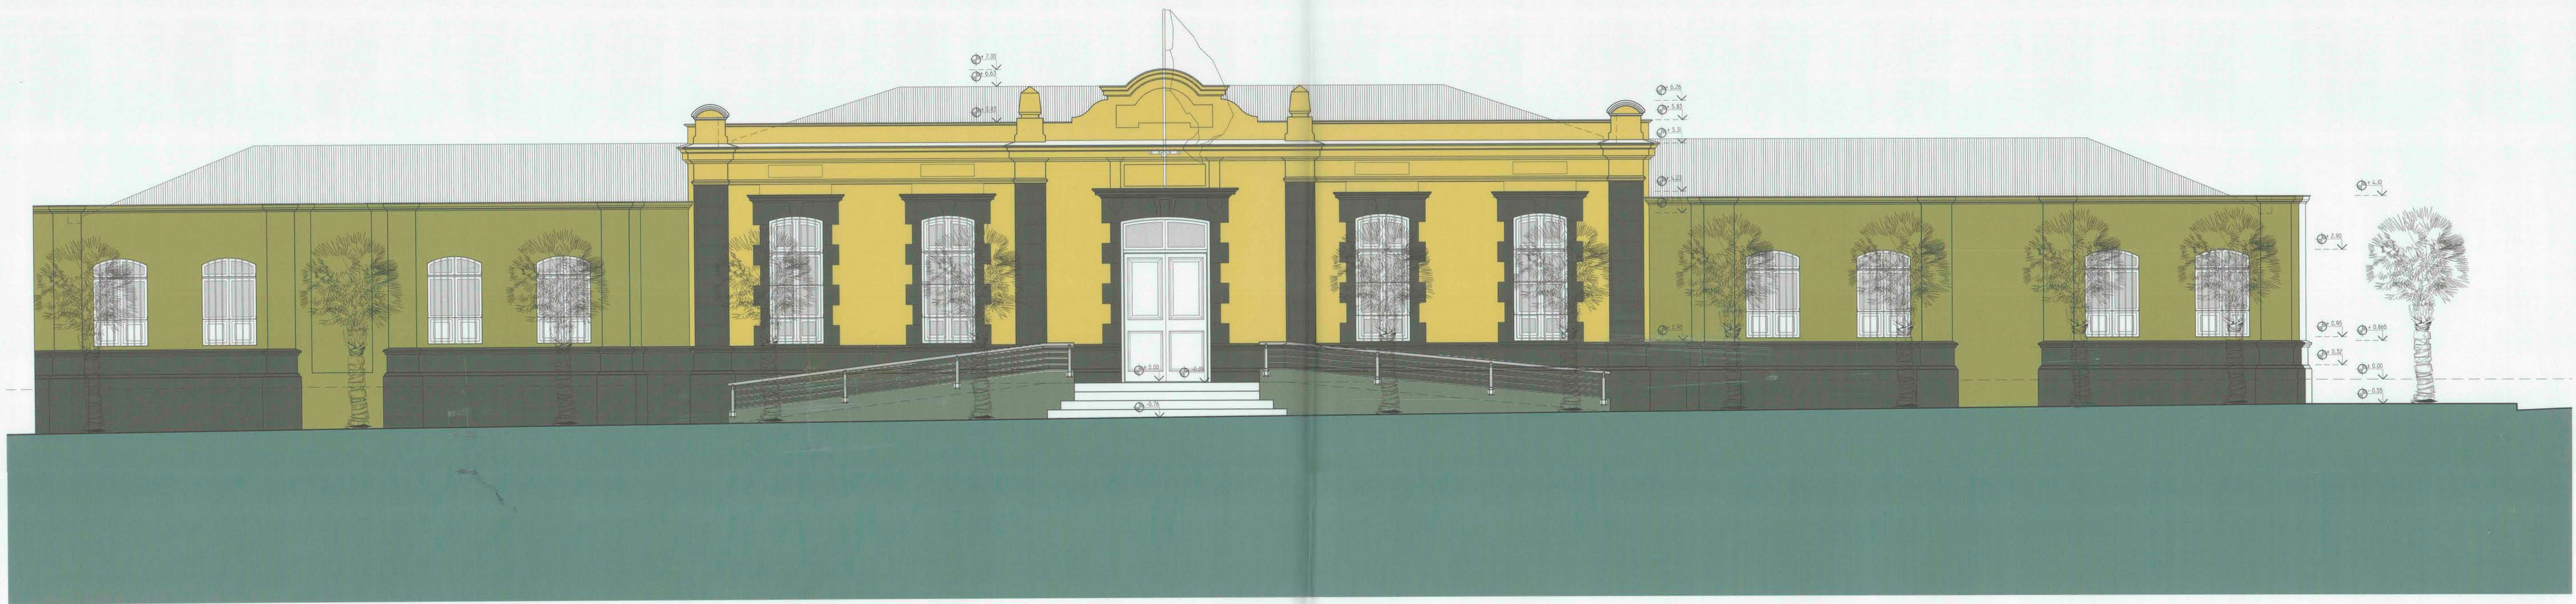

ELEVACION SUR (MERCED)  
ESC. 1:50

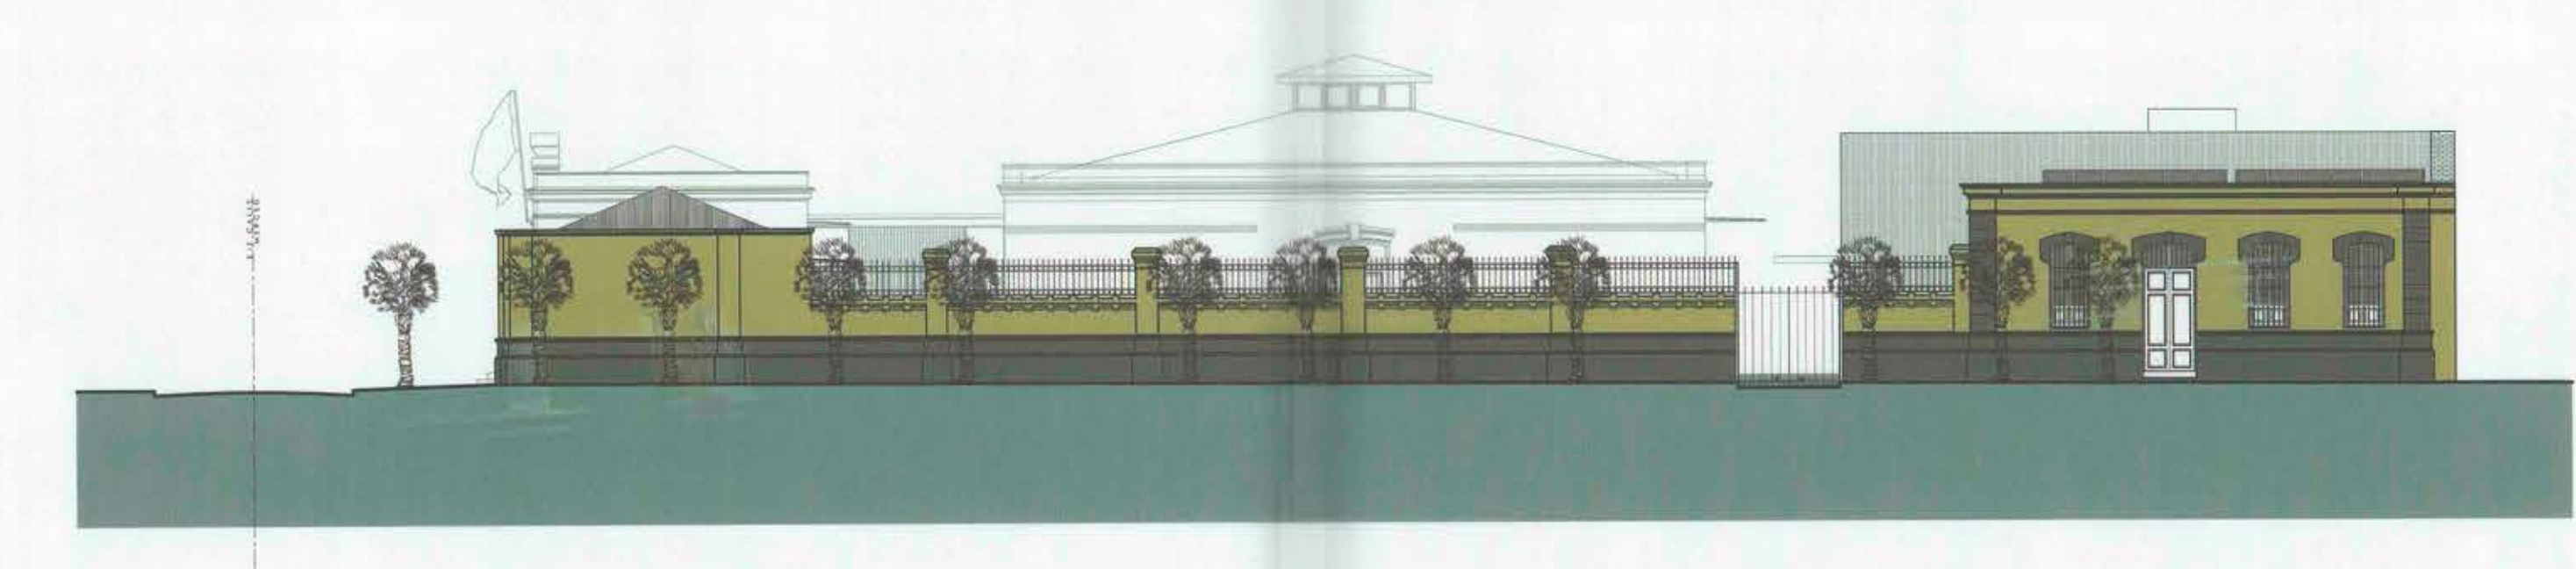

ELEVACION ORIENTE (O'HIGGINS)  
ESC. 1:50

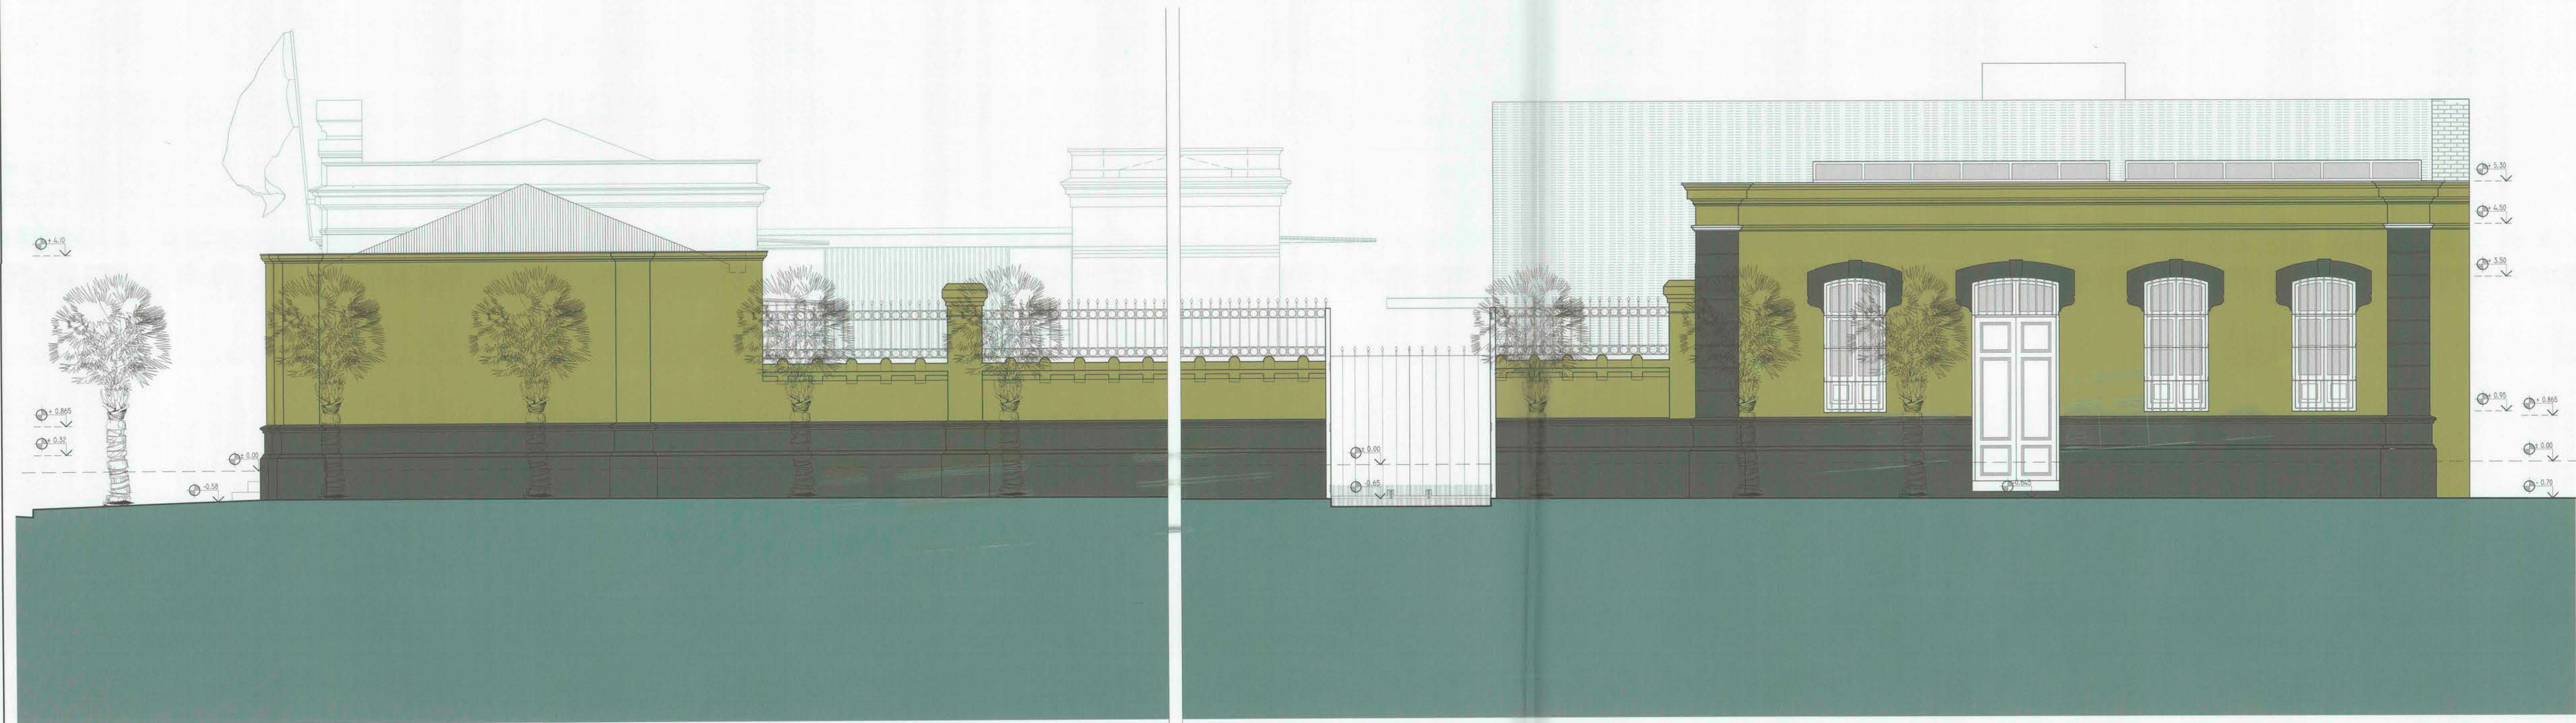

**TALLER**  
CLAUDIO NAVARRETE

**BID**

**arquitecturaMOP** **PROGRAMA PUESTA EN VALOR DEL PATRIMONIO**

**RESTAURACION ESCUELA PRESIDENTE JOSÉ MANUEL BALMACEDE, CURICÓ**

|                     |                                      |                             |
|---------------------|--------------------------------------|-----------------------------|
| ESQUEMA DE PROYECTO | ESUELA JOSÉ MANUEL BALMACEDE, CURICÓ | D.S. Nº 764 (13.09.2004)    |
| OBJETIVO            | EDUCACIÓN PÚBLICA                    | MERCED Nº 715 - ROL 214-001 |
| REGION              | VII REGION DEL MAULE                 | CURICÓ                      |
| COMISION            |                                      |                             |
| ELEVACION SUR       | 1:50                                 | J.P. LABRIN                 |
| ELEVACION ORIENTE   | 08.04.2014                           | A - 10                      |

Unidad Técnica: **DIRECCIÓN REGIONAL DE ARQUITECTURA - MOP VII REGION DEL MAULE**

Proyectista: **CLAUDIO NAVARRETE ARQTS. Y CIA. LTDA.**

Representante Legal Propietario: **I. MUNICIPALIDAD DE CURICÓ**

Representante Legal Propietario: **GOBIERNO REGIONAL MAULE**

Proyectista: **C. NAVARRETE - S. NAVARRETE - V. PRIETO**

Proyectista: **J.P. LABRIN - E. BAZZA**

Proyectista: **JUAN CARLOS CENCINO**

Proyectista: **CARLOS MADARIAGA CABRERA**

Proyectista: **JUAN ESPINOZA MILLAN**