




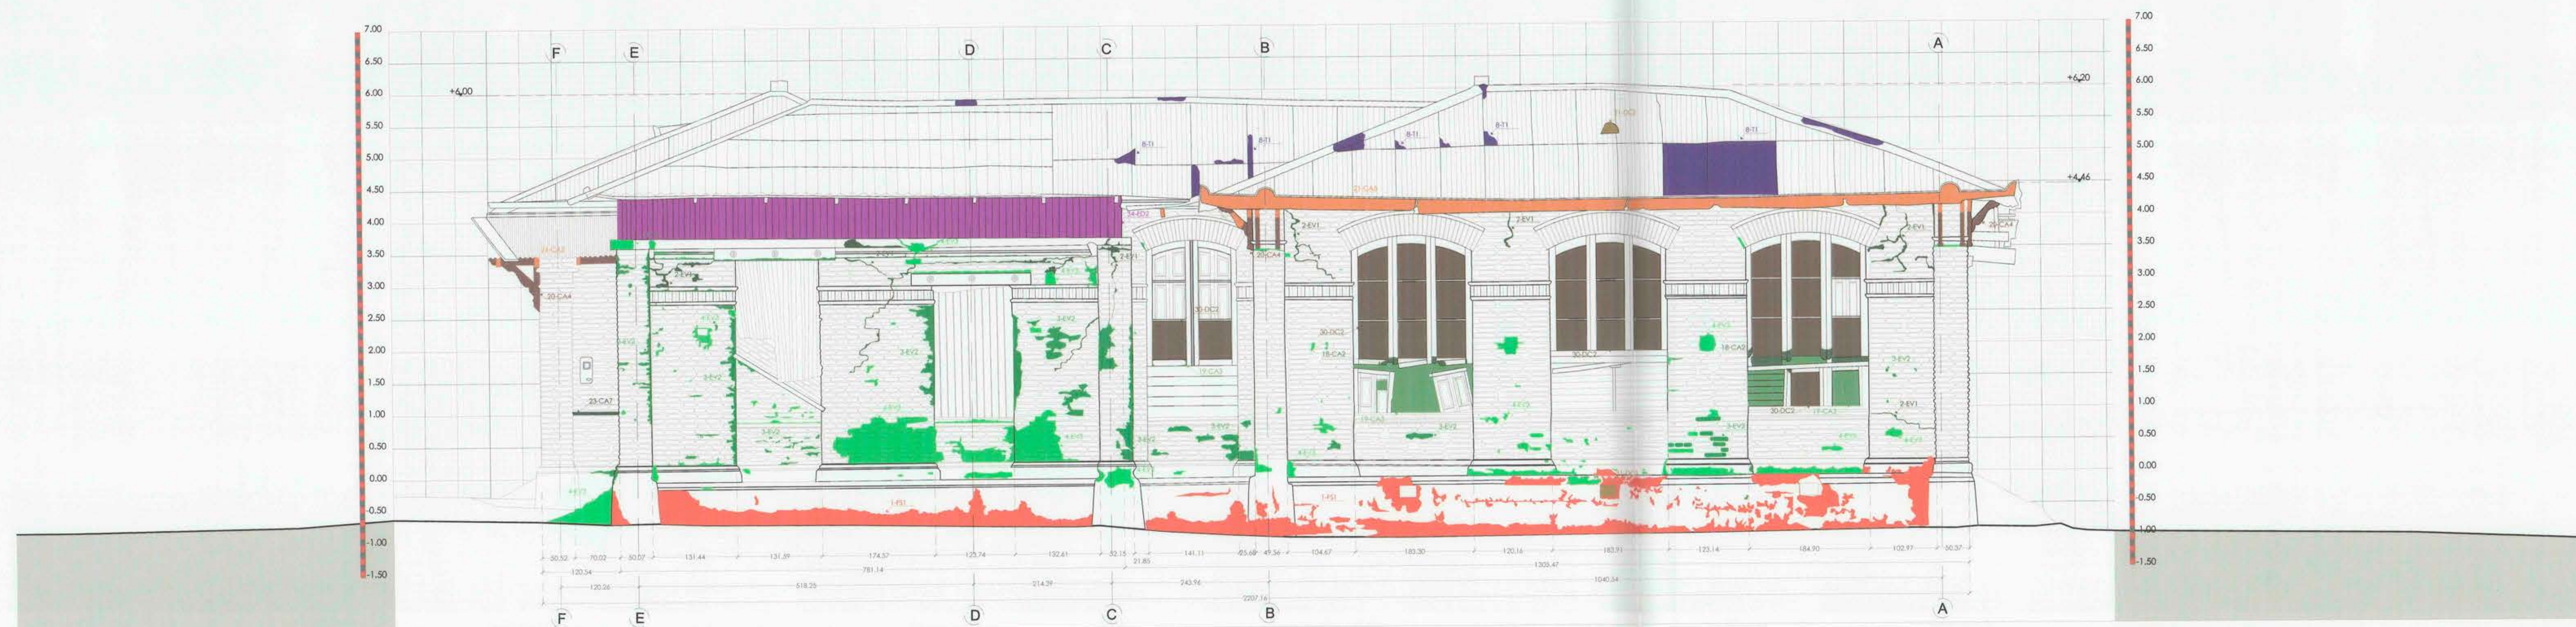


ELEVACIÓN NORTE
Escala 1 : 50

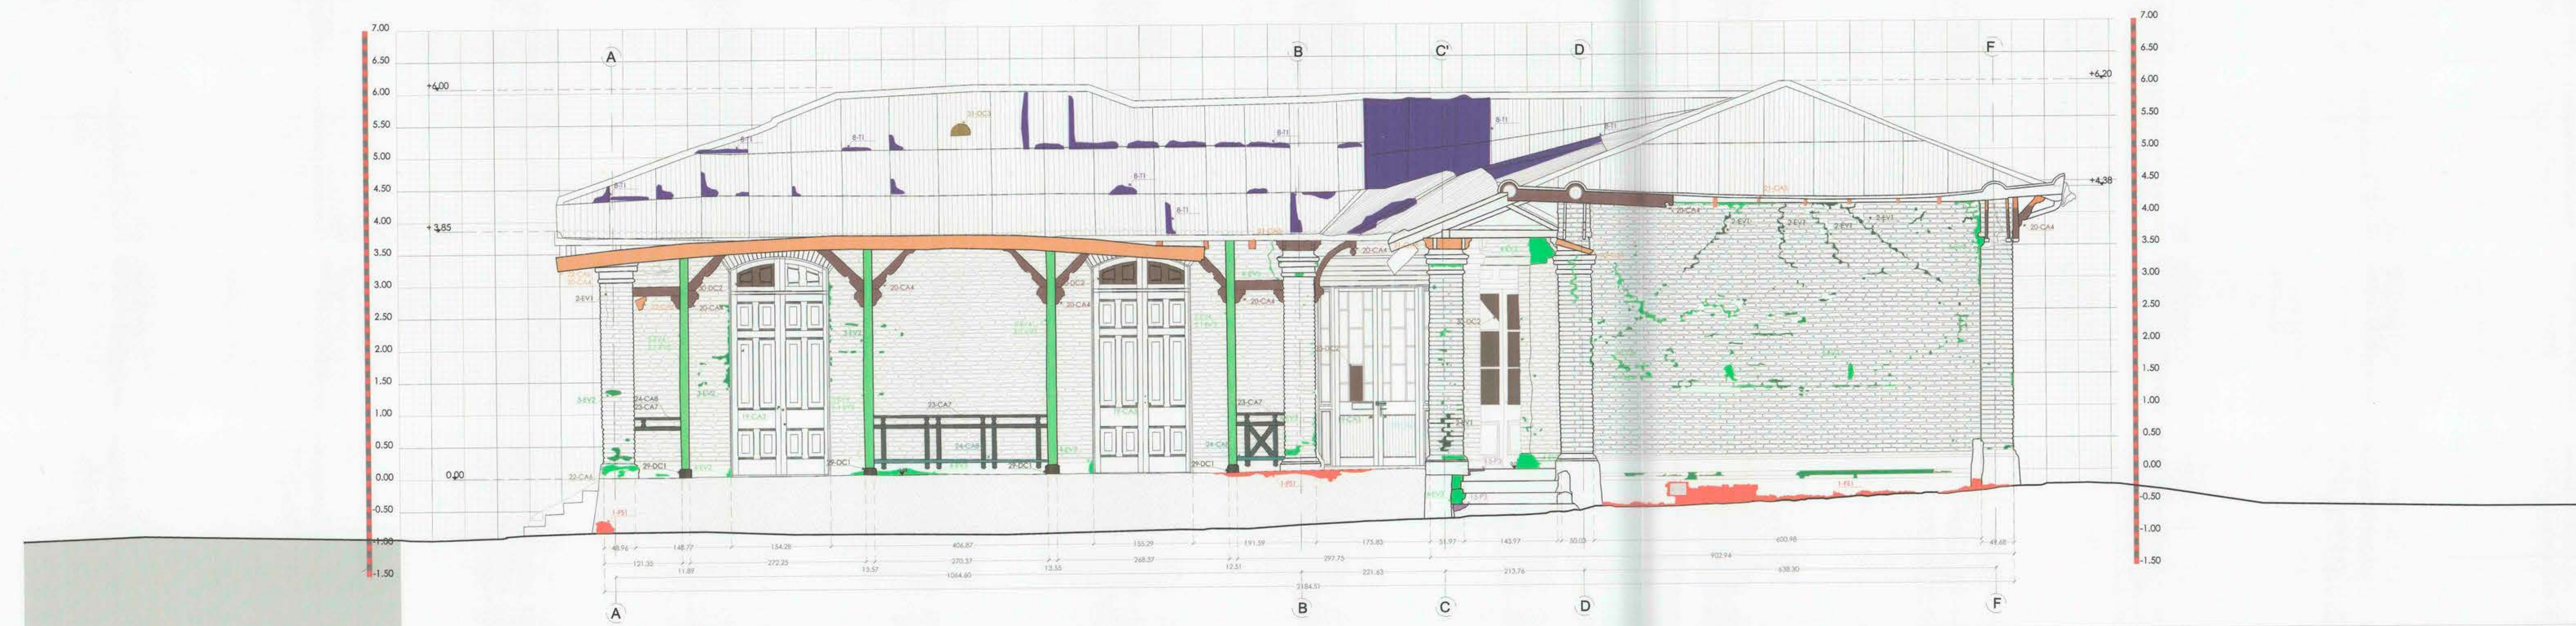

ELEVACIÓN SUR
Escala 1 : 50

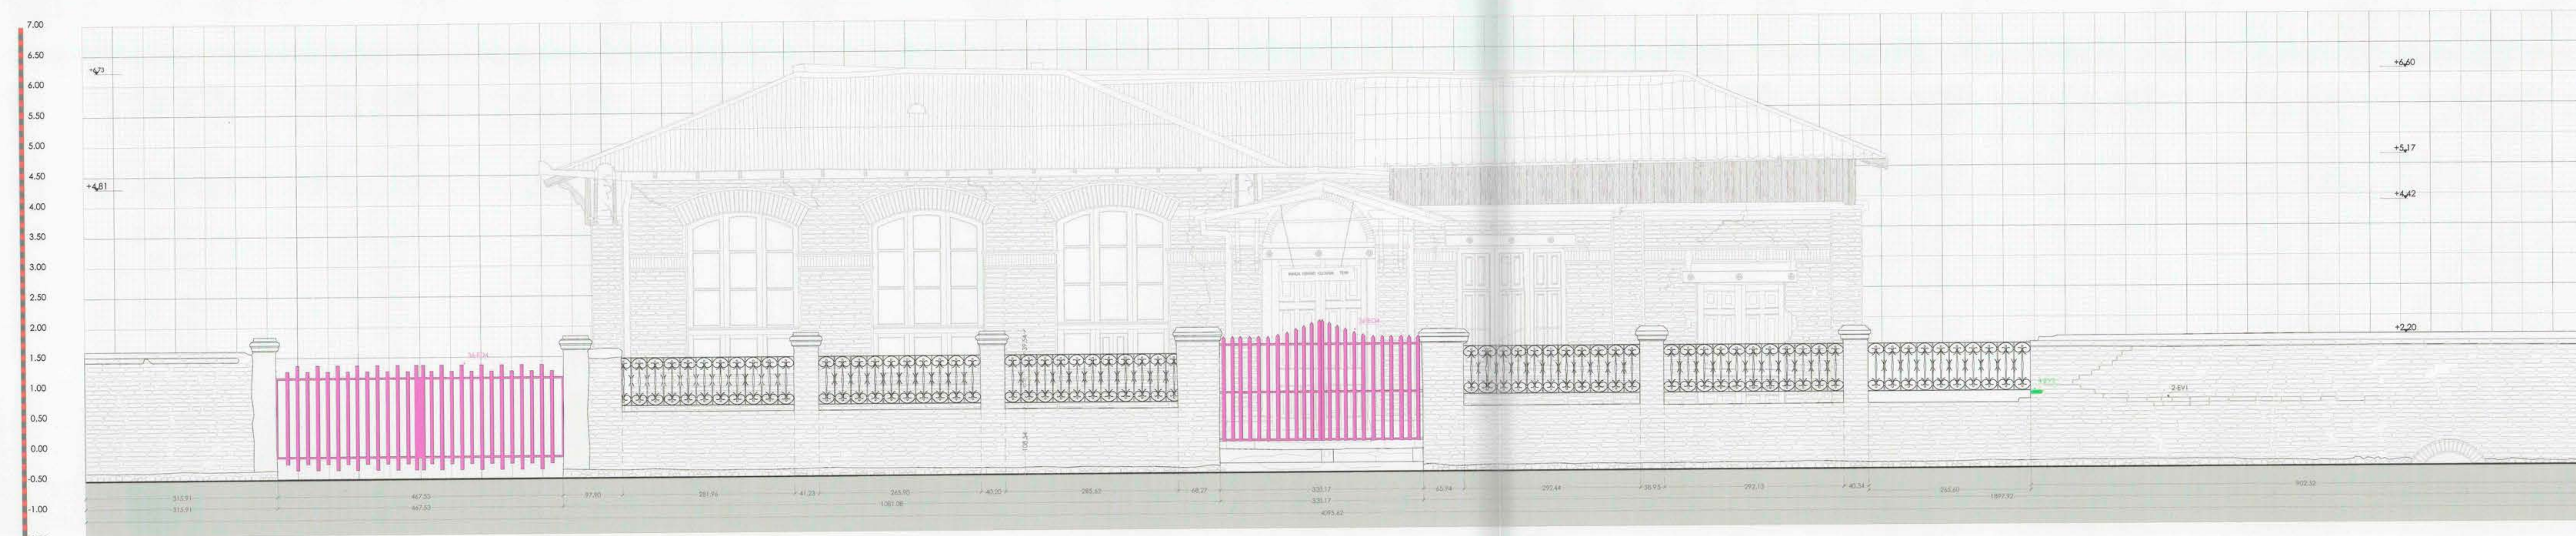

ELEVACIÓN PRINCIPAL
Escala 1 : 100

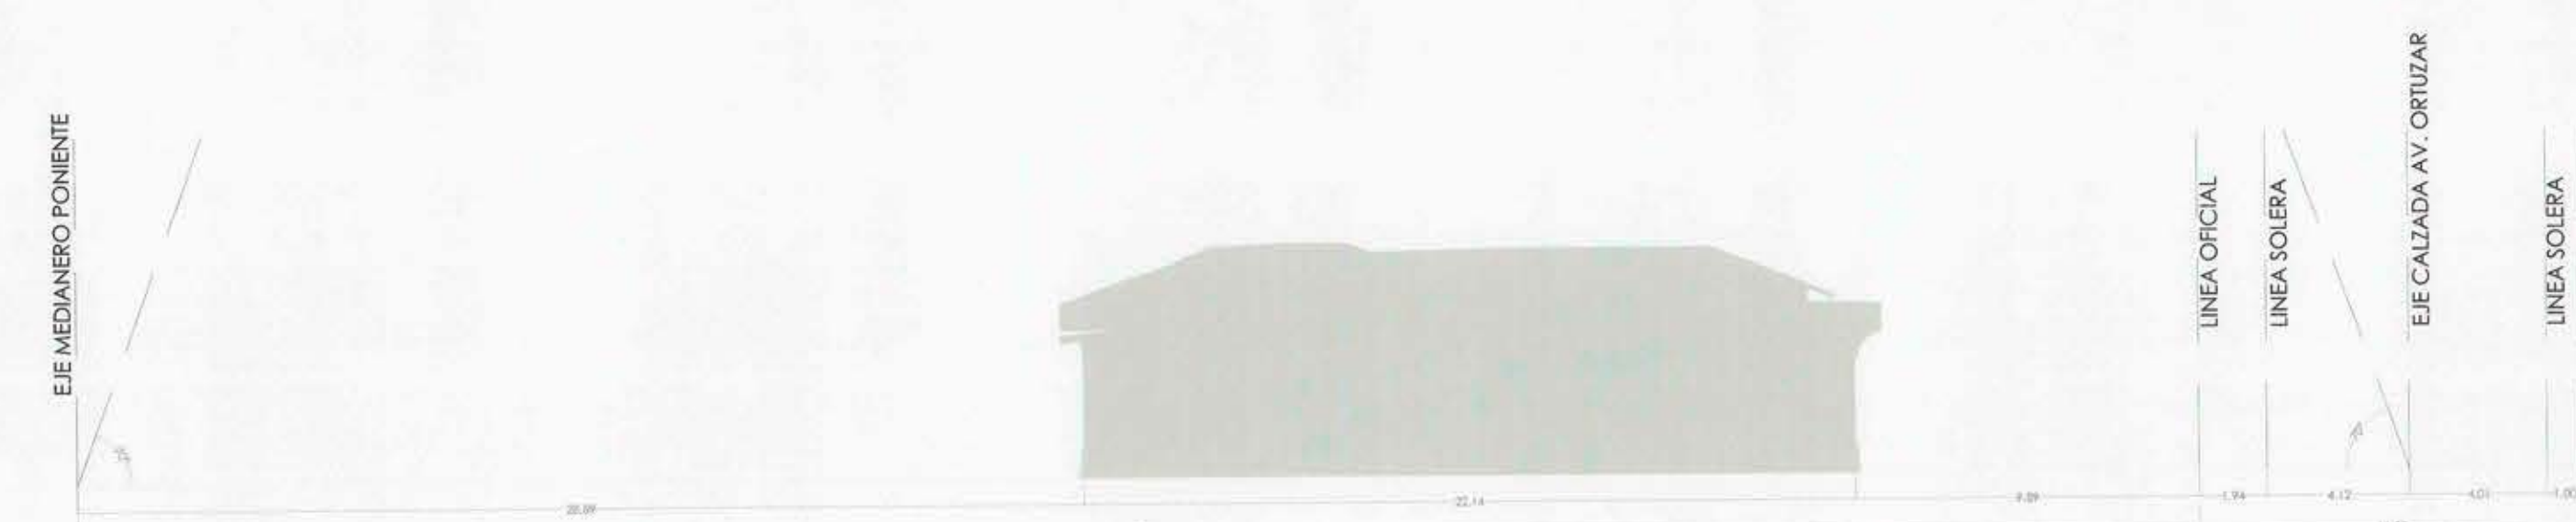

EJE MEDIANERO PONIENTE - LINEA OFICIAL
Escala 1 : 200


CUADRO DE NOMENCLATURA MATERIALIDAD
FUNDACIONES Y SOBRECIMENTOS
REVESTIMIENTO MORTERO
ZOCALCO HORMIGON
ESTRUCTURA VERTICAL
ESTRUCTURA / REVESTIMIENTO MADERA
MURO LADRILLO ARTESANAL
CUBIERTA ZINC ACANALADO ONDA
VIGA ACERO CON DISEÑO
DIENTES
VIGA ACERO DOBLE T
REVESTIMIENTO DE MADERA
LADRILLO ARTESANAL
REVESTIMIENTO ESTUPO DE YESO
PAYMENTOS
ENTABLADO
HORMIGON
TIERRA
CEMENTO
PIEDRA

NOTA1:
LOS TIPOS DE DETERIOROS FUERON DEFINIDOS POR RESTAURACIÓN ARQUITECTÓNICA.

NOTA2:
DAÑO GENERALIZADO EN CARPINTERIA PUERTAS Y VENTANAS / DESGASTE CA1
DAÑO GENERALIZADO EN CARPINTERIA JABALCONES, CANES Y TAPACANES / DESGASTE CA4

DAÑO GENERALIZADO EN CARPINTERIA BARANDAS / DESGASTE CA7
SUSANA MORALES CÁNOVAS
CARLOS VALVERDE PALMA
M.O.P. - Región del Maule



RESTAURACIÓN Y PUESTA EN VALOR LICEO VIEJO DE TENO

Resolución de la Dirección de Arquitectura - MOP
LICEO VIEJO DE TENO
CENTRO CULTURAL
VII REGIÓN DEL MAULE
ELEVACIONES FACHADAS NORTE, SUR Y PRINCIPAL
RESOLUCIÓN N°892 - 09/05/2011
AV. ORTÚZAR N°228
TENÓ
IND. E.R.V.
MAYO 2016 LC-03

DIRECCIÓN DE ARQUITECTURA - MOP
SAN MARTÍN CAMPOS ARQUITECTOS ASOC. LTDA.
Proyecto:
SANDRA VALENZUELA PÉREZ
Proyecto:
PILAR CASTELLÓN FAJARDO
Proyecto:
SUSANA MORALES CÁNOVAS
Proyecto:
CARLOS VALVERDE PALMA
Proyecto:
JUAN ESPINOZA MILLÁN

CUADRO DE NOMENCLATURA RELEVAMIENTO / ESTADO DE CONSERVACIÓN			
TIPO DE DETERIORO			
FUNDACIONES Y SOBRECIMENTOS	REVESTIMIENTO	CARPINTERÍA PUERTAS Y VENTANAS	QUINCALLERÍA
 DESGASTE	 DESPRENDIMIENTO BARRO	 DESGASTE	 PERDIDA ELEMENTOS ORIGINALES
ESTRUCTURA VERTICAL	 GRIETAS ESTUPO BARRO	 PUTREFACCION	DETALLE CONSTRUCTIVO
 GRIETAS	 DESPRENDIMIENTO ESTUPO ZÓCALO	 DESINTEGRACION	 DESGASTE BARRAMIENTS PIEDRA
 PULVERIZACION	PISO	CARPINTERÍA JABALCONES, CANES Y TAPACANES	 PERDIDA DE VORIOS
 DESPRENDIMIENTO	 DESGASTE BALDOSAS	 DESGASTE	 OXIDACION VENTILACIONES
 DESPLAZAMIENTO PILARES	 PULCRION MADERA	 PUTREFACCION	 PERDIDA VENTILACION
ESTRUCTURA HORIZONTAL	 DESGASTE HORMIGON Y PIEDRA	 DESPRENDIMIENTO	ELEMENTOS DISCORDANTES
 PUTREFACCION	CIELO	 DESGASTE BARRAMIS	 CONSTRUCCIONES NUEVAS
ESTRUCTURA DE TECHUMBRE	 PULCRION MADERA	CARPINTERÍA BARRAMIS	 CERRIE SEGUNDO NIVEL
 PUTREFACCION	CARPINTERÍA MOLJURAS Y GUARDAPOLVOS	 DESGASTE	 POSTES LUZ
TECHUMBRE	 DESPRENDIMIENTO	 PUTREFACCION	 REJAS ACCESO
 DESPRENDIMIENTO	 CORROSION	 DESINTEGRACION / DESPRENDIMIENTO	
 CORROSION	 DESGASTE		