


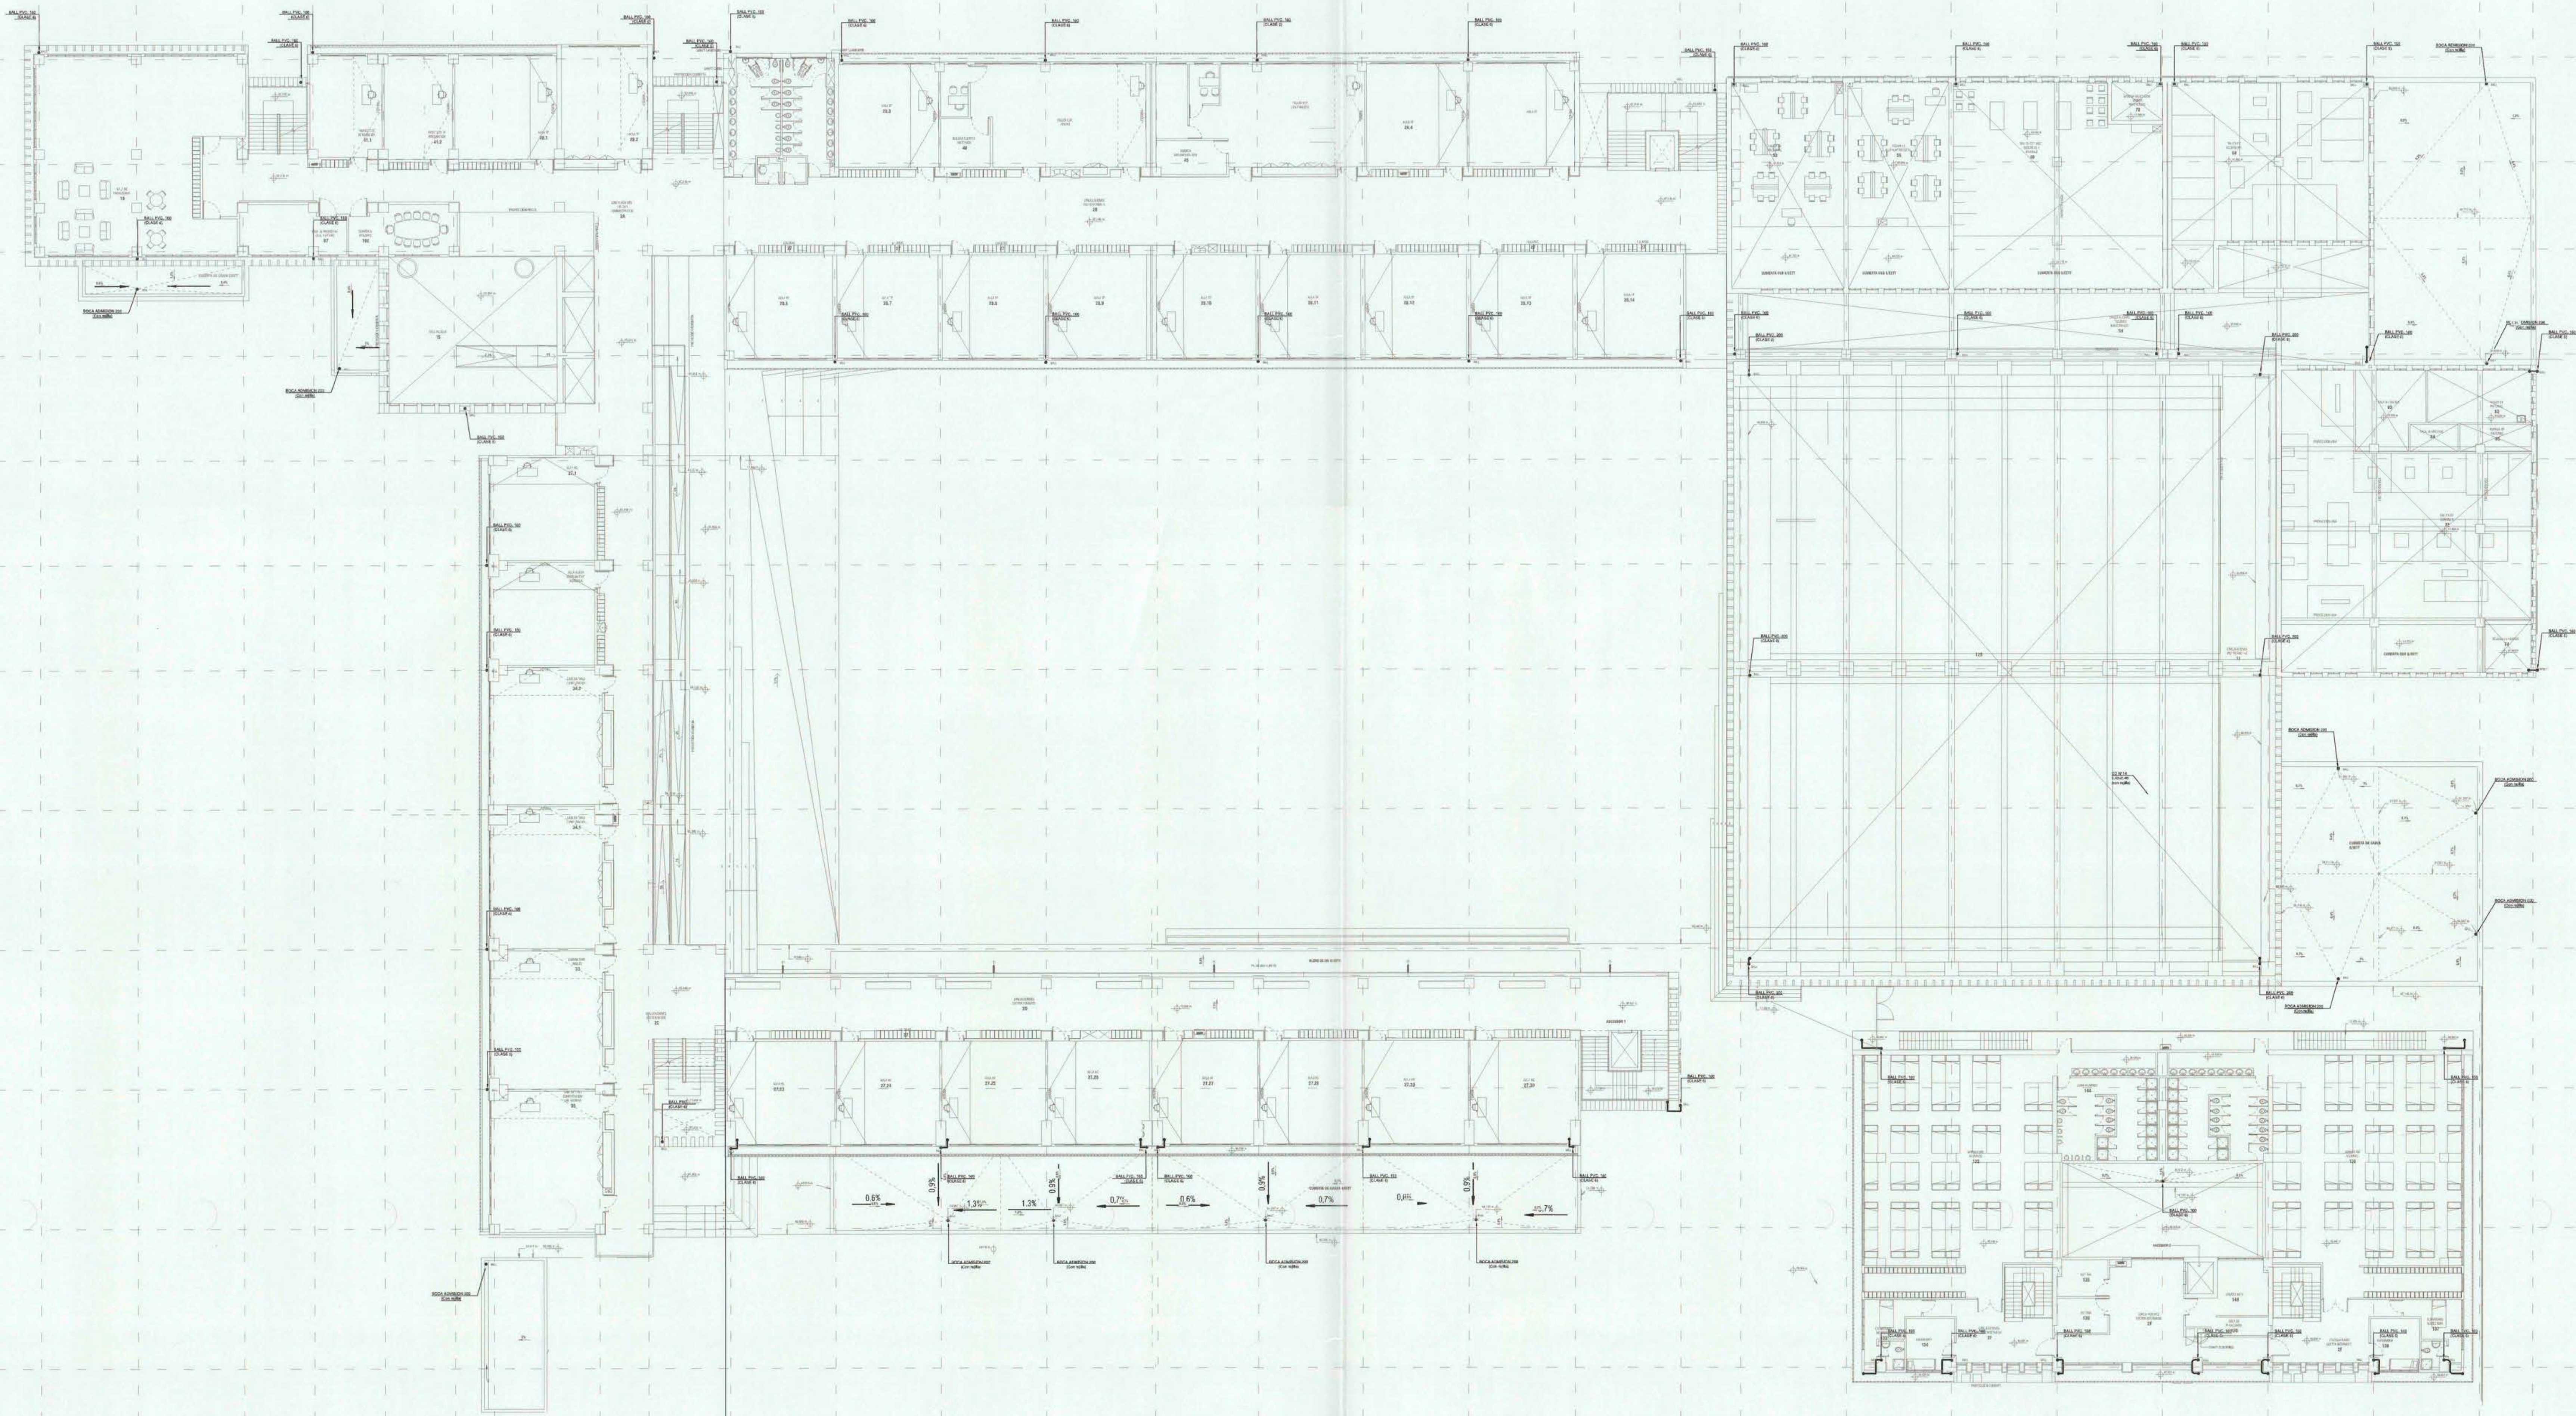

PLANTA GENERAL 2º PISO
(Escala 1 : 200)

	TUB. PROYECTADA
	TUB. POR CIELO
	TUB. DESCARGA
	PENDIENTE
	SENTIDO DE ESCURRIMIENTO
	BOCA DE AGUAS LLUVIAS
	CAMARA DECANTADORA
	COTA DE ENTRADA
	COTA DE SALIDA
	COTA DE TERRENO
	CAMARA DECANTADORA CON REJILLA PROYECTADA
	CUBO DREN
	CAHAL DE AGUAS LLUVIAS
	REJILLA DE AGUAS LLUVIAS

CUADRO DE SIMBOLOGIA

		DIRECCION DE ARQUITECTURA REGION DEL MAULE	
Nº: 0001188-0 CONTENIDO: PLANTA GENERAL 2º PISO REGION: SOUTHERN PROVINCIA: LAMINA COMUNA: SAN JAVIER	PROYECTO: "NORMALIZACION LICEO MANUEL MONTT, SAN JAVIER" DISEÑADOR: FRANCISCO LOPEZ ZEREA PROYECTISTA: FRANCISCO LOPEZ ZEREA INSPECTOR FISCAL: NELSON PARRA CARRASCO	CLAVE: IS-ALL ESCALA: 1 : 200 FECHA: 30/11/2017	LAMINA: 02 FORMATO: A3 FECHA: 30/11/2017

LAMINA AGUAS LLUVIAS

PLANTA EMPLAZAMIENTO GENERAL	
PROYECTO DE INSTALACION DE AGUAS LLUVIAS DOMICILIARIA PROYECTO: INFORMATIVO Nº: 2 DE 22 AVISO DE INICIO Nº: 201702001775 CERTIFICADO DE FACTIBILIDAD Nº: 201702001775 FECHA: 30/11/2017	LAMINA Nº: 2 DE 22 FECHA: 30/11/2017
"NORMALIZACION LICEO MANUEL MONTT" CALLE: AVENIDA BALMACEDA Nº: 1880 COMUNA: SAN JAVIER	
UBICACION 	
FIRMAS	
PROYECTISTA NOMBRE: FRANCISCO LOPEZ ZEREA RUT: 8.887.181-0 PROFESION: INGENIERO CIVIL NOMBRE: PATRICIO VEGA VASQUEZ RUT: 11.287.433-4 PROFESION: PROYECTISTA DIRECCION: CALLE BAHIA Nº 1365 FONOS: 29.158.4628 QUINTA NORMAL	PROPIETARIO NOMBRE: ILUSTRE MUNICIPALIDAD DE SAN JAVIER RUT: 80.320.100-1 ALCALDE: JORGE OSWALDO SELVA SEPULVEDA RUT: 7.886.014-1 COMISARIO: CALLE ARTURO PRAT Nº 2490 COMUNA: SAN JAVIER
CONTRATISTA NOMBRE: PROYECTO DEFINITIVO PROFESION: CERTIFICADO DE RECEPCION RUT: Nº: Fecha:	
PRIMERA EMPRESA DE SERVICIOS SANITARIOS	