


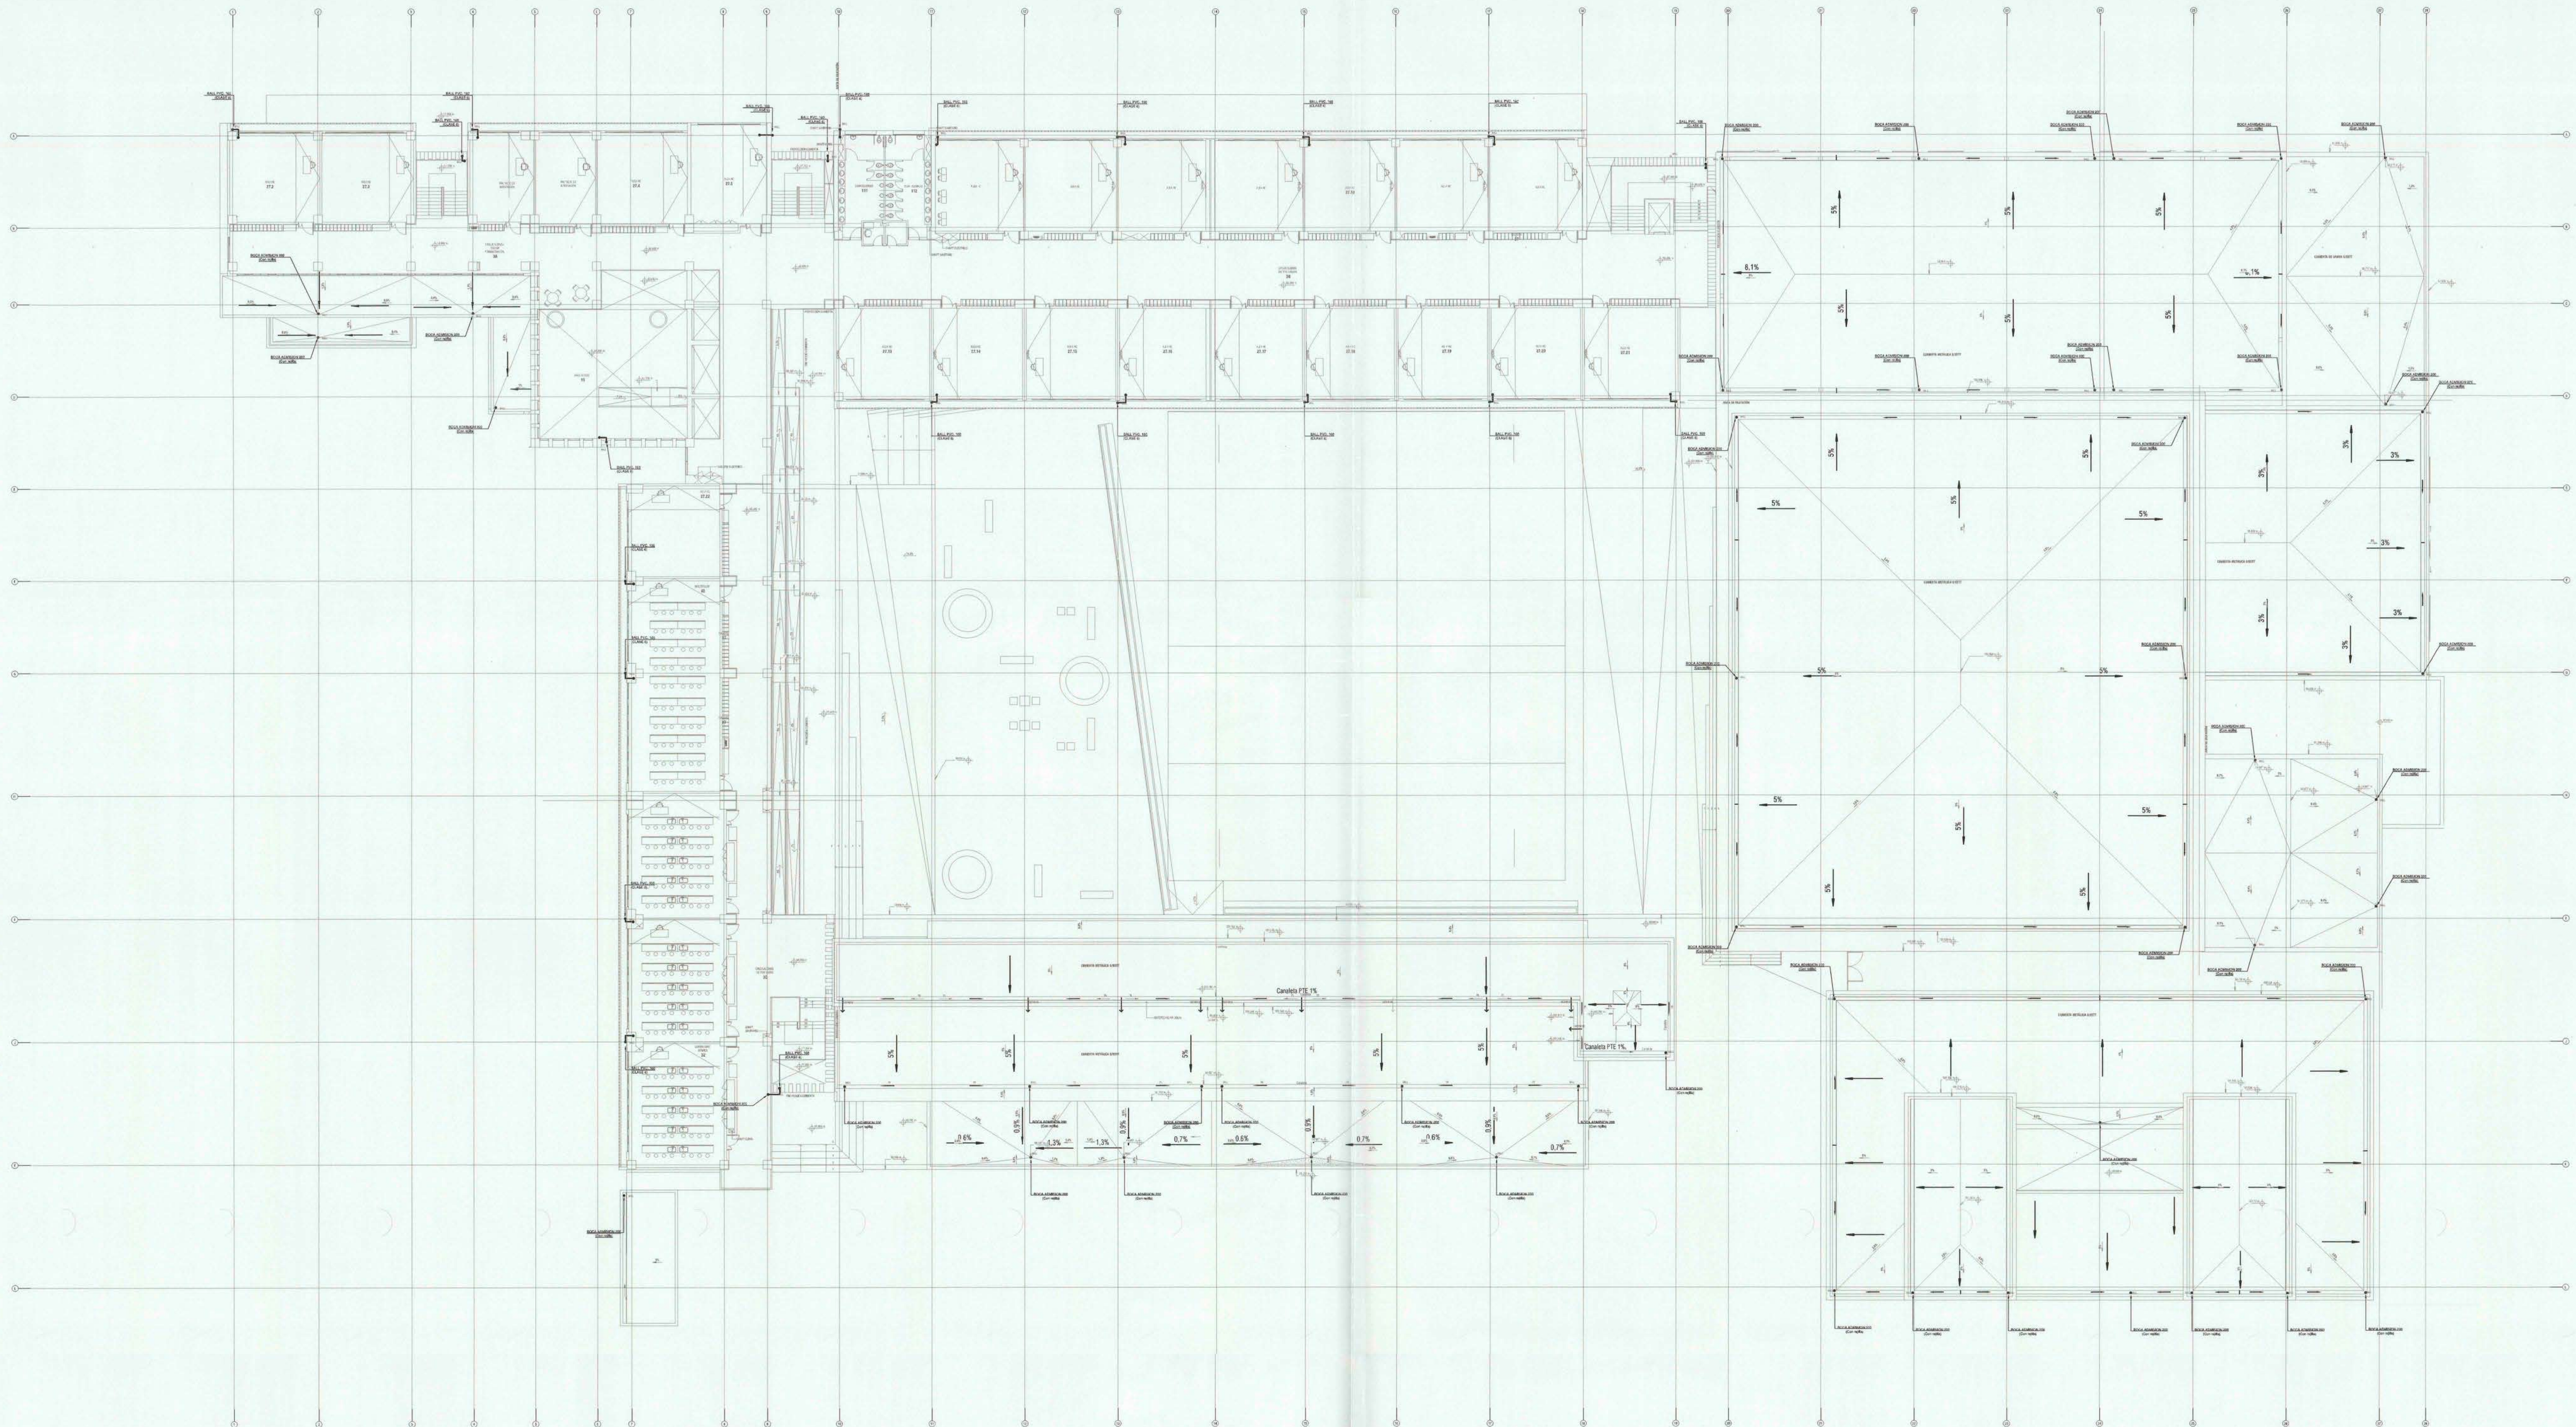

PLANTA GENERAL 3° PISO
(Escala 1 : 200)

PLANTA EMPLAZAMIENTO GENERAL

PROYECTO DE INSTALACION DE AGUAS LLUVIAS DOMICILIARIA

PROYECTO INFORMATIVO LAMINA

N° Fecha N° 3 DE 22

AVISO DE INICIO N° FECHA

CERTIFICADO DE FACTIBILIDAD N° 201702061775 FECHA 30 / NOVIEMBRE / 2017

"NORMALIZACION LICEO MANUEL MONTT

CALLE : AVENIDA BALMACEDA

N° : 1880

COMUNA : SAN JAVIER

UBICACION



DIRECCION DE ARQUITECTURA REGION DEL MAULE	
PROYECTO : "NORMALIZACION LICEO MANUEL MONTT, SAN JAVIER"	
CONTENIDO : PLANTA GENERAL 3° PISO	
REGION : SEXTA	DIRECCION : AV. BALMACEDA N° 1880
PROYECTISTA : JAVIER	PROYECTISTA : FRANCISCO LOPEZ DE ROSA, INGENIERO CIVIL
COMUNA : SAN JAVIER	INSPECTOR FISCAL : NELSON VALLA CARRASCO
DIRECTOR REGIONAL ARQUITECTURA : <i>[Firma]</i>	
INSPECTOR FISCAL : <i>[Firma]</i>	
OBSERVACIONES :	
ARCHIVO TECNICO :	
CLAVE : IS-ALL	LAMINA : 03
FORMATO : A3	FECHA : 30/NOVIEMBRE/2017
ESCALA : 1 : 200	

FIRMAS	
PROYECTISTA NOMBRE : FRANCISCO LOPEZ DE ROSA RUT : 8.887.181-0 PROFESION : INGENIERO CIVIL NOMBRE : PATRICIO VEGA VASQUEZ RUT : 11.324.031-4 PROFESION : PROYECTISTA DIRECCION : CALLE RAVAL N° 180 FONOS : 28.156.46.28 CUARTA NORMAL	PROPIETARIO NOMBRE : ILUSTRE MUNICIPALIDAD DE SAN JAVIER RUT : 89.320.100-1 ACADE : JORGE MANUEL BELVA REPULVEDA RUT : 7.980.874-1 DOMICILIO : CALLE ARTURO PRAT N° 2480 COMUNA : SAN JAVIER
CONTRATISTA NOMBRE : PROFESION : RUT : COMUNA :	PROYECTO DEFINITIVO CERTIFICADO DE RECEPCION N° : Fecha : FIRMA EMPRESA DE SERVICIOS SANITARIOS

LAMINA AGUAS LLUVIAS