



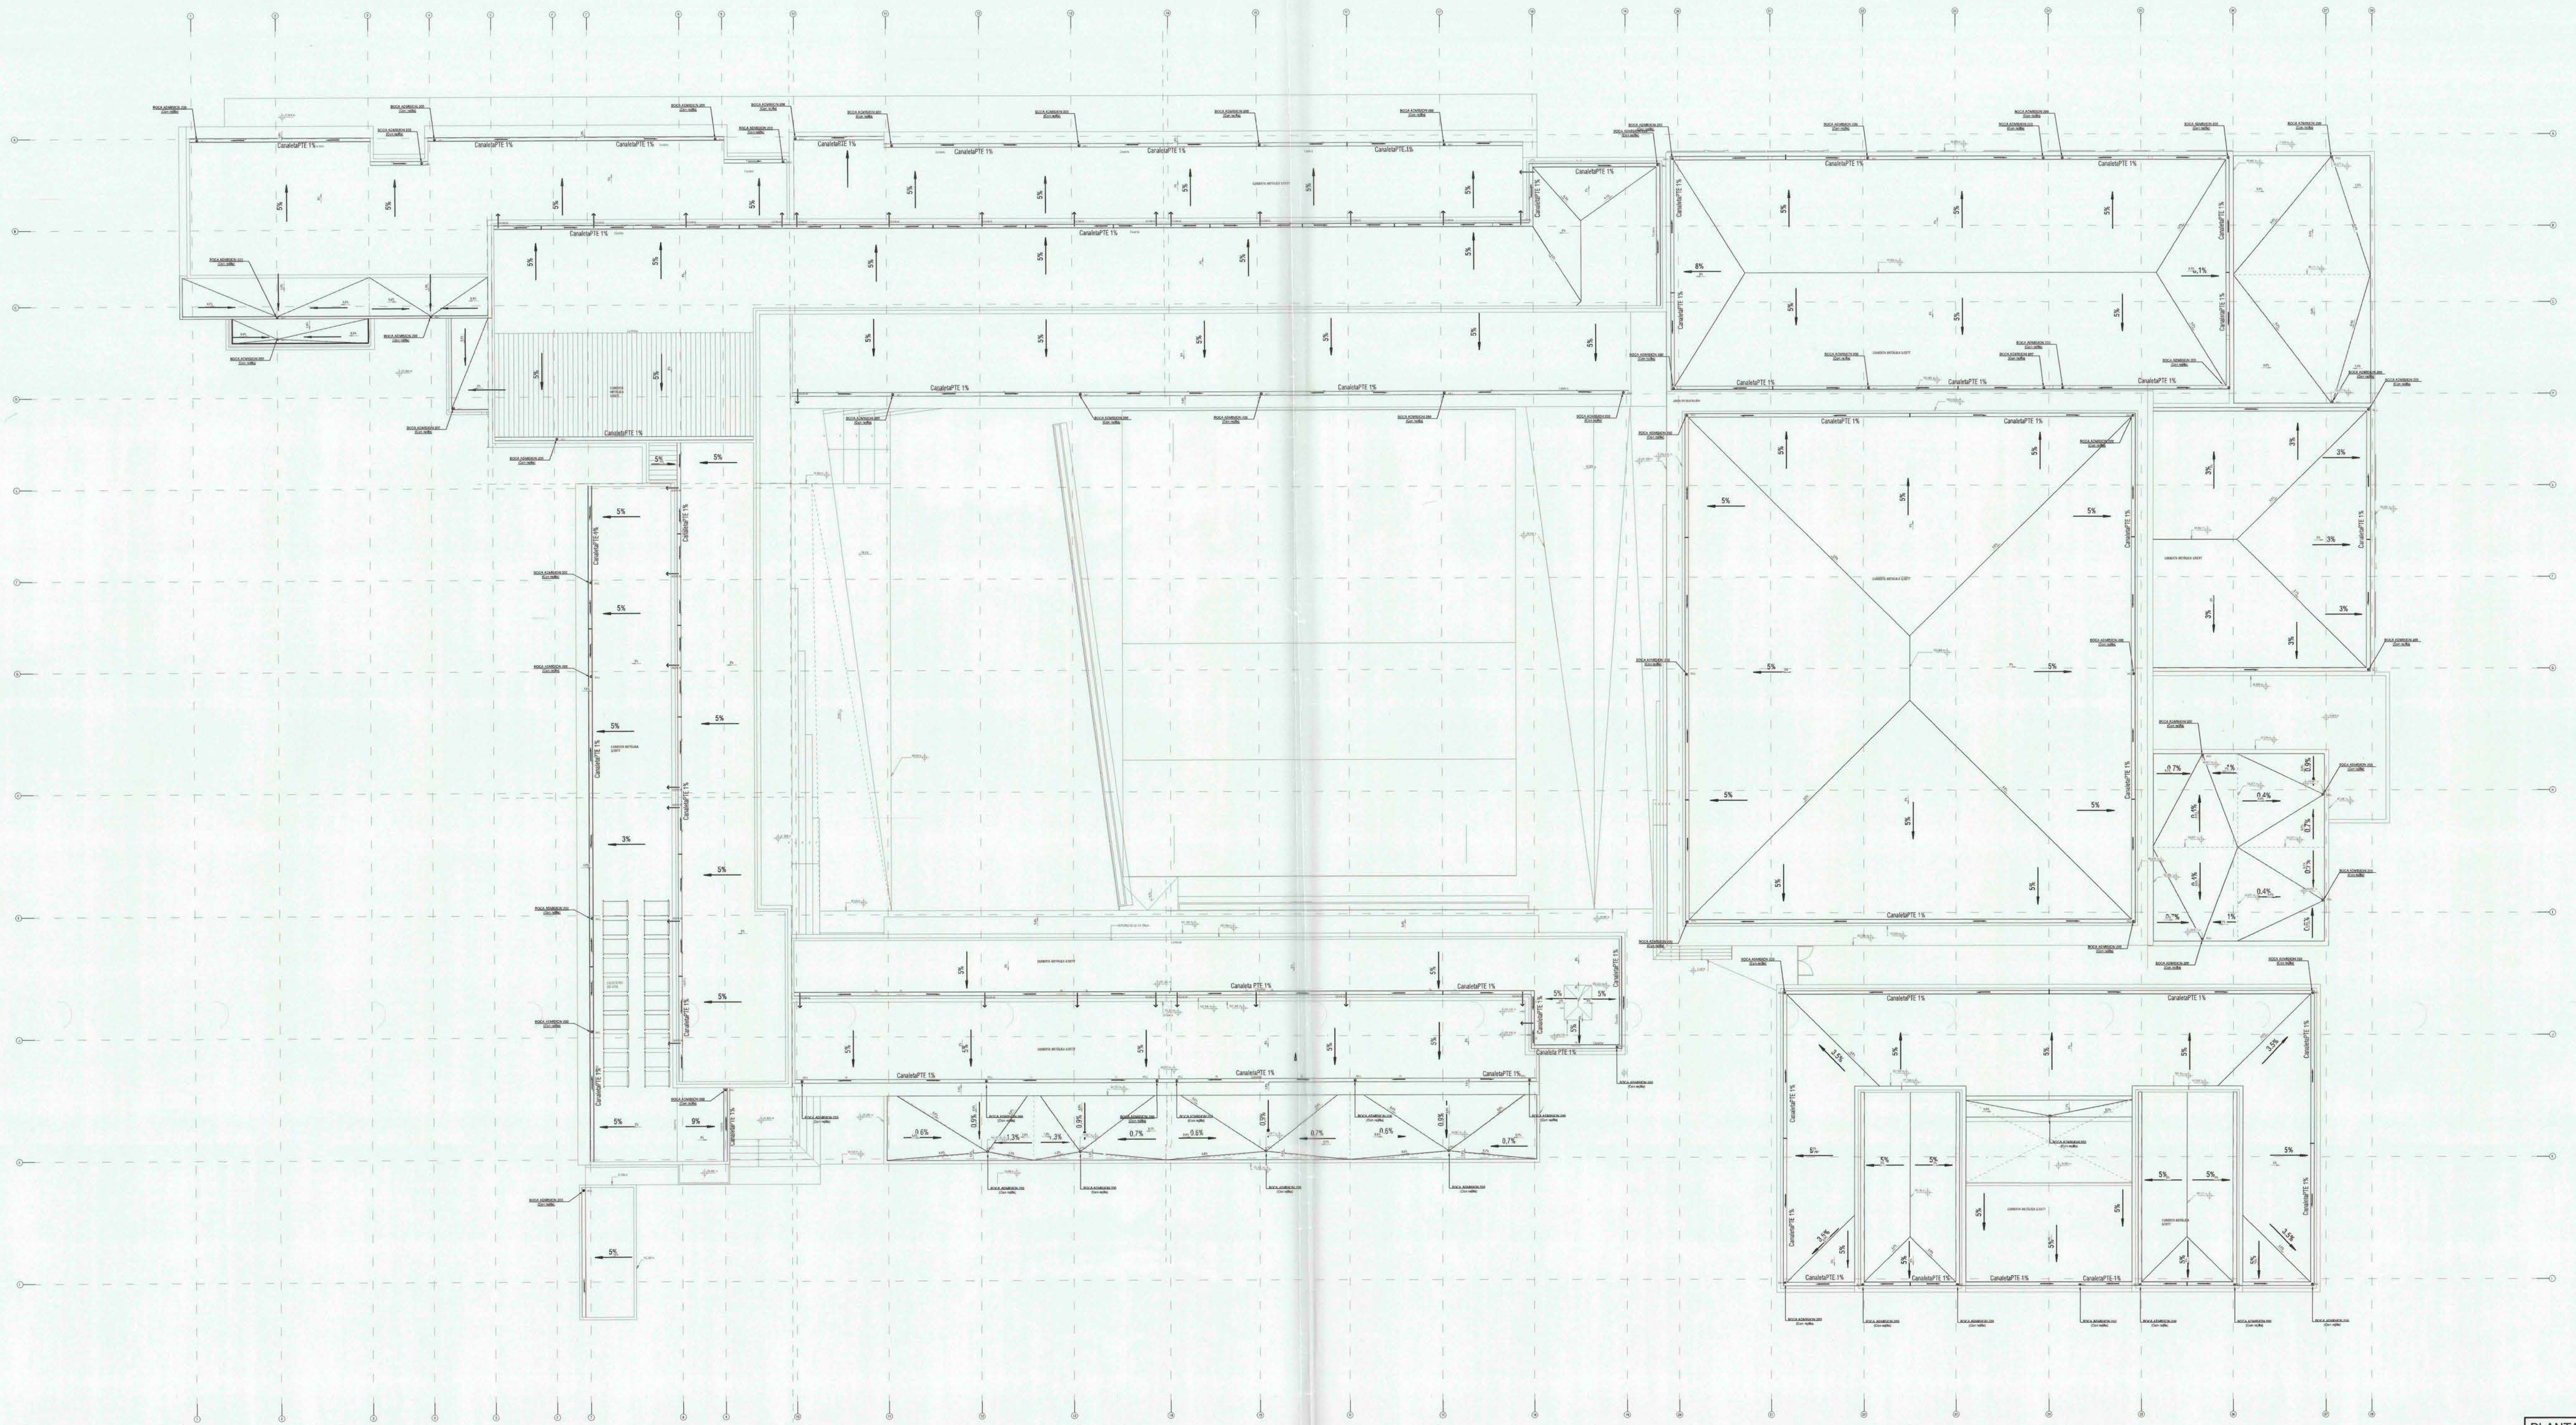

PLANTA GENERAL CUBIERTA
(Escala 1 : 200)

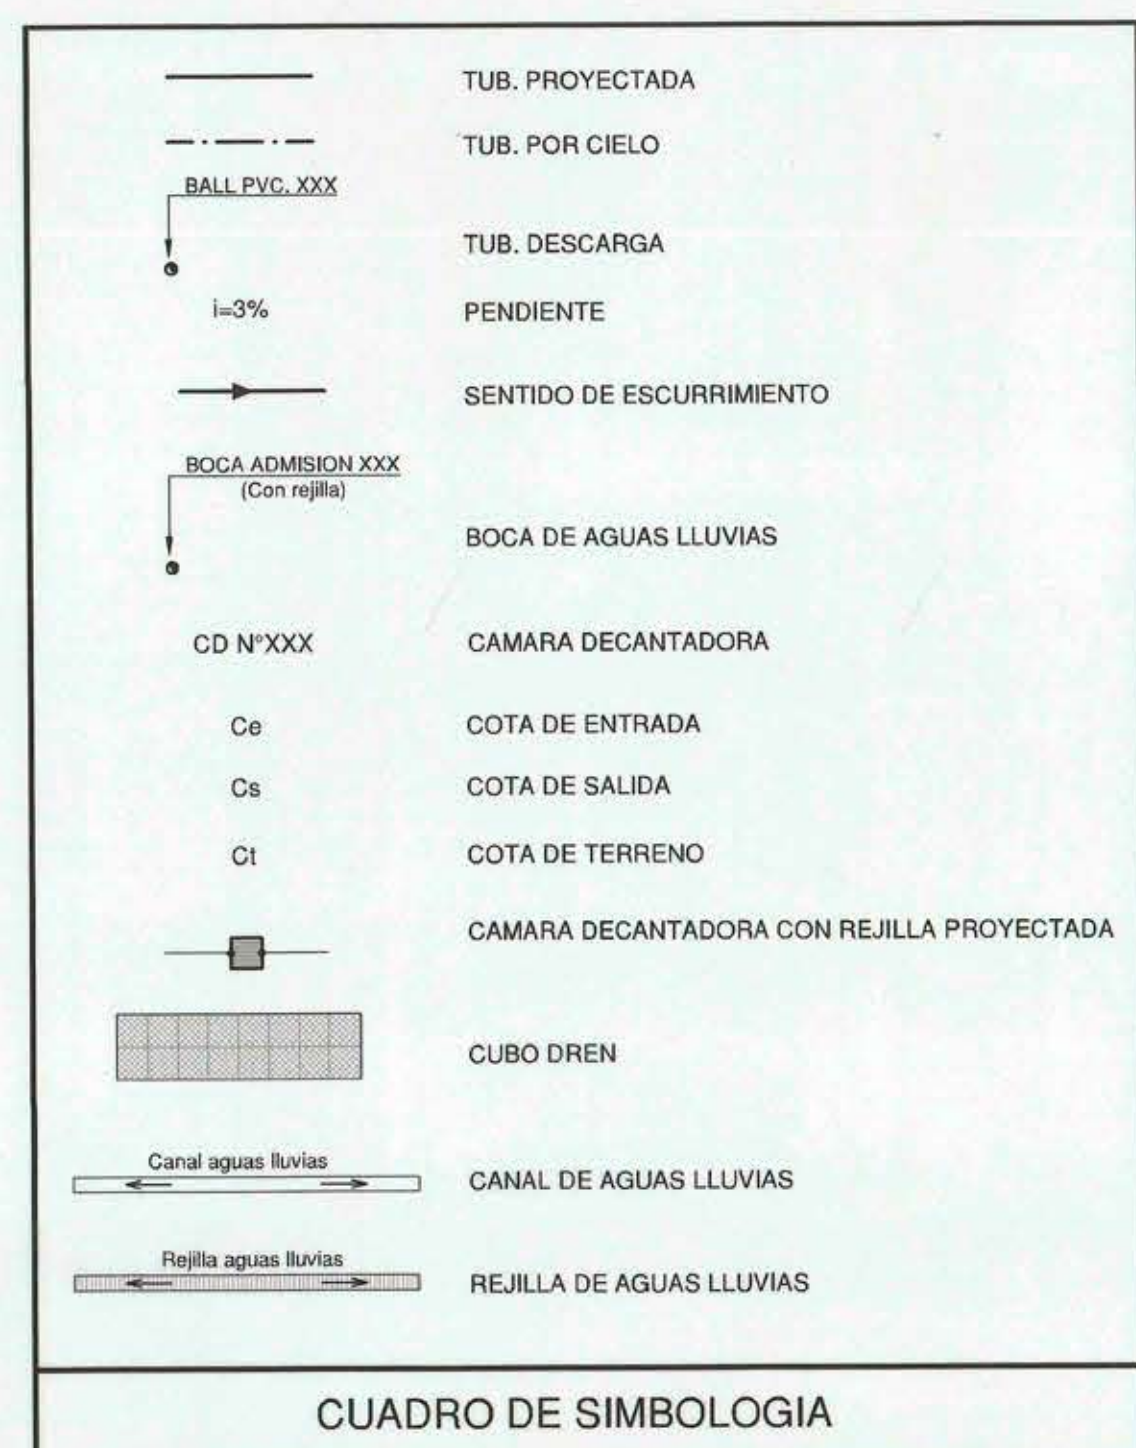

DIRECCION DE ARQUITECTURA
REGION DEL MAULE

PROYECTO : NORMALIZACION LICEO MANUEL MONTT
CONTENIDO : PLANTA GENERAL CUBIERTA
REGION : SANTIAGO
PROYECTISTA : FRANCISCO JAVIER GONZALEZ
COMUNA : SAN JAVIER
INSPECCION FISCAL : ROSARIO PARRA GARRIDO

ELABORADO POR : *[Firma]*
Escala : 1 : 200
Formato : A3
Fecha : 30/11/2017

DIRECTOR REGIONAL ARQUITECTURA : *[Firma]*
INSPECCION FISCAL : *[Firma]*

LAMINA AGUAS LLUVIAS

PLANTA EMPLAZAMIENTO GENERAL

PROYECTO DE INSTALACION DE AGUAS LLUVIAS DOMICILIARIA

PROYECTO INFORMATIVO LAMINA

N° Fecha N° 4 DE 22

AVISO DE INICIO N° FECHA

CERTIFICADO DE FACTIBILIDAD N° 201702001775 FECHA 30 / NOVIEMBRE / 2017

"NORMALIZACION LICEO MANUEL MONTT

CALLE : AVENIDA BALMaceda

N° : 1880

COMUNA : SAN JAVIER

UBICACION



FIRMAS

PROYECTISTA : FRANCISCO JAVIER GONZALEZ

RUT N° : 8.887.181-0

PROFESION : INGENIERO CIVIL

NOMBRE : PATRICIO VERA VASQUEZ

RUT N° : 11.987.453-4

PROFESION : PROYECTISTA

DIRECCION : CALLE RAMA N° 1465

COMUNA : SAN JAVIER

PROYECTO DEFINITIVO

CERTIFICADO DE RECEPCION

N° Fecha

FIRMA EMPRESA DE SERVICIOS SANITARIOS