

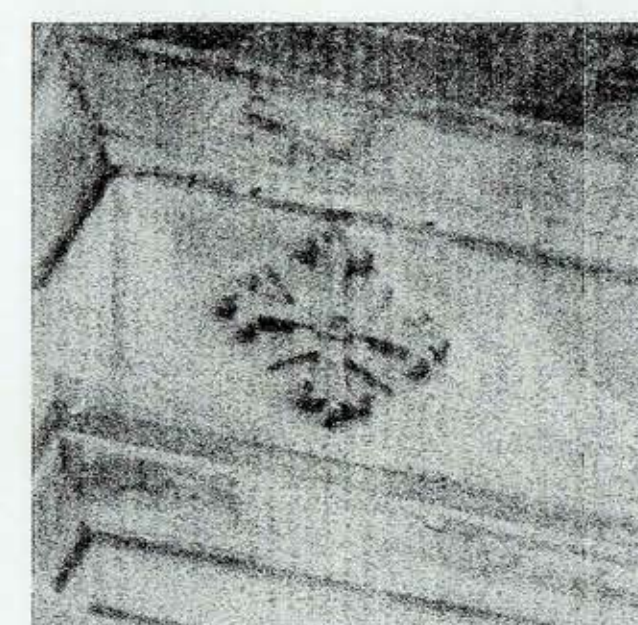
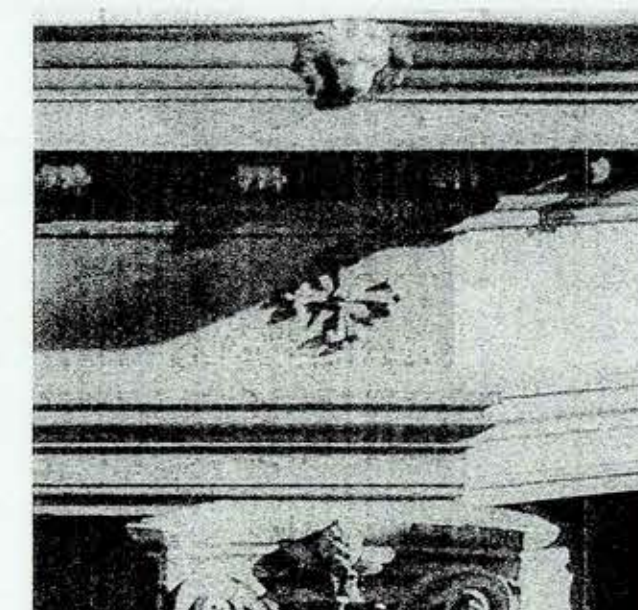



SON 16

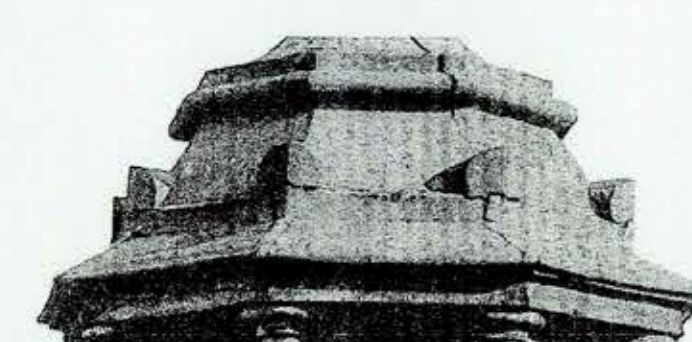




SON 16

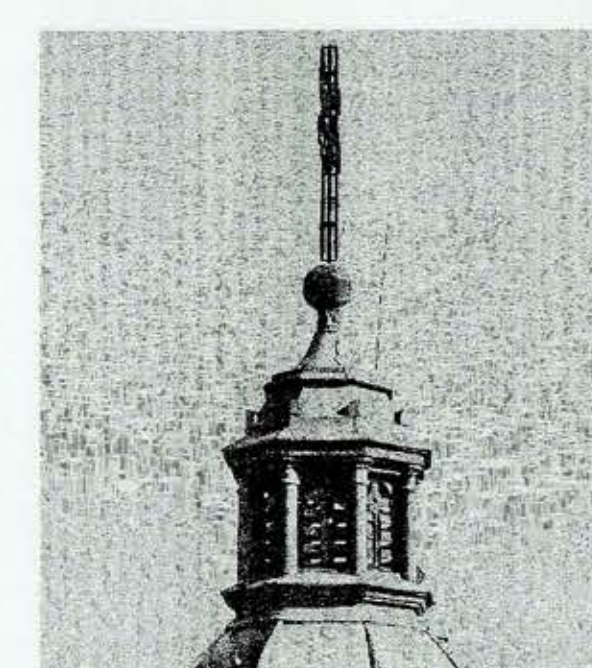


SON 32

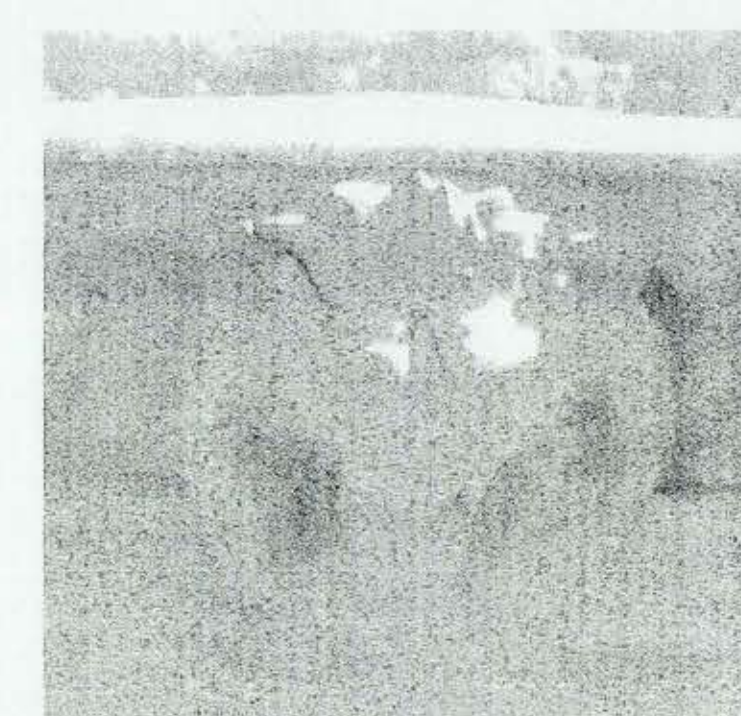



SON 16

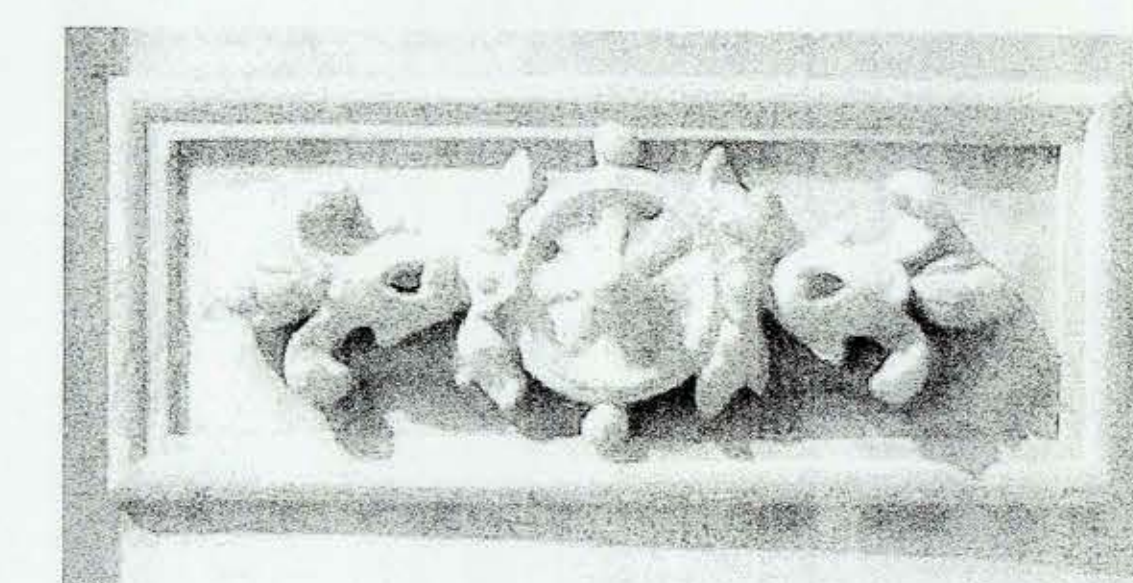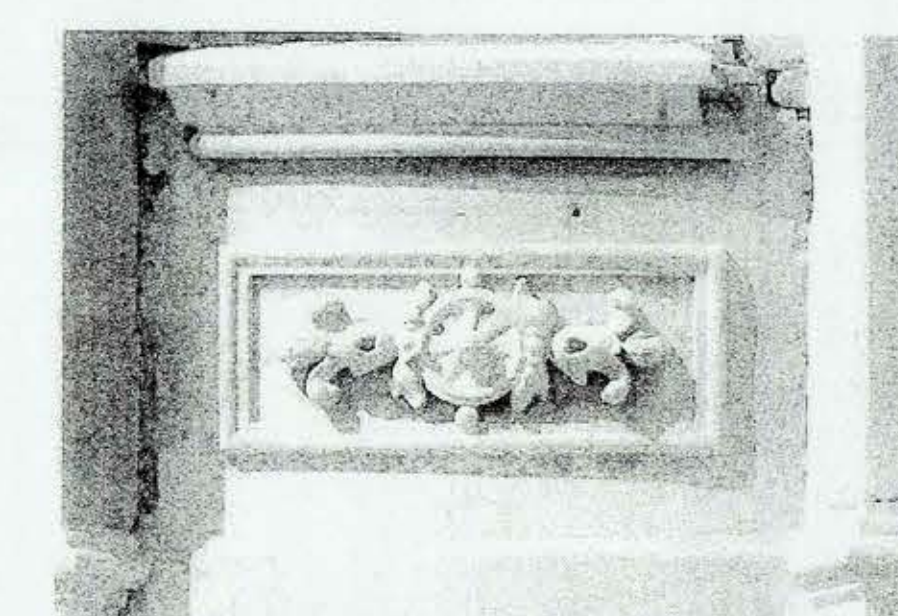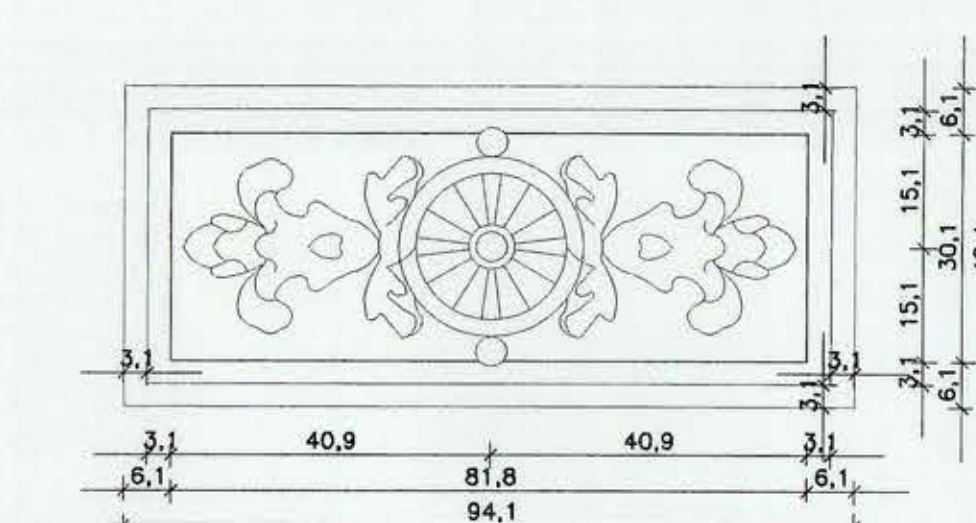



SON 16

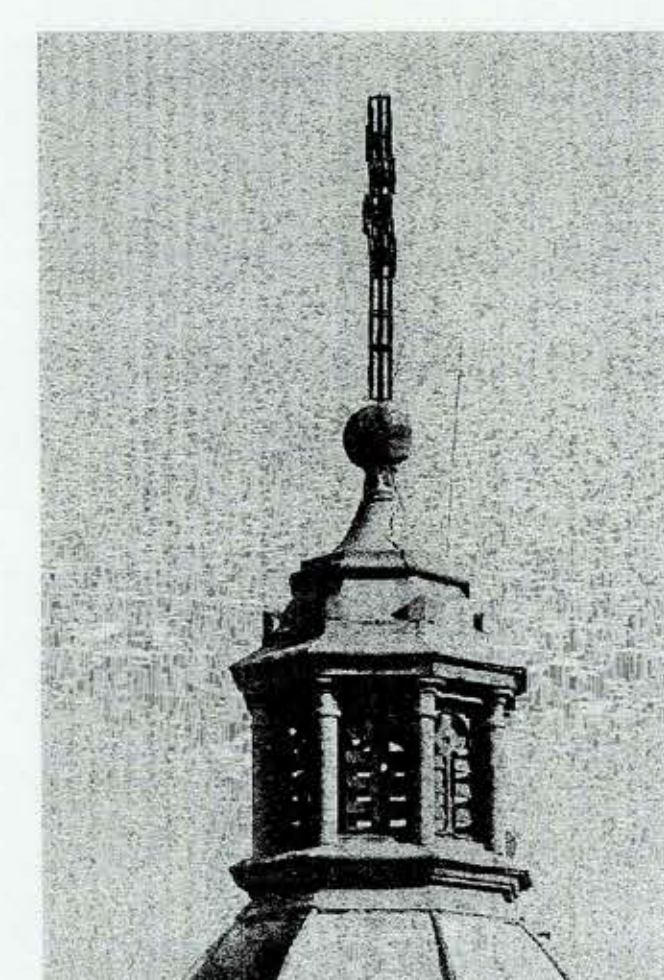


SON 8

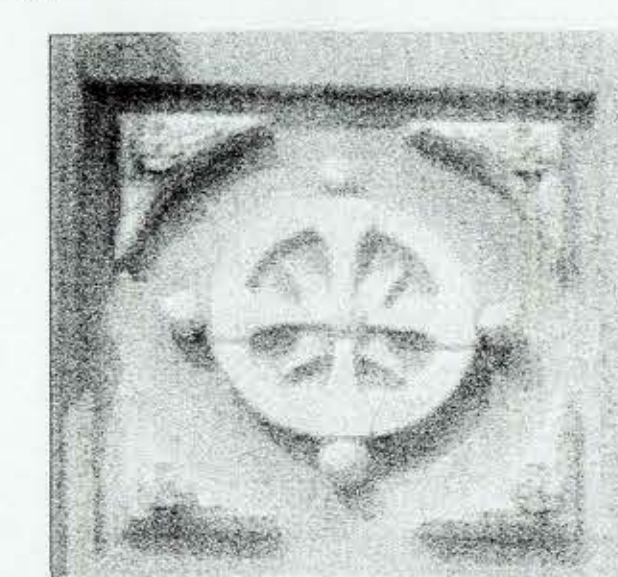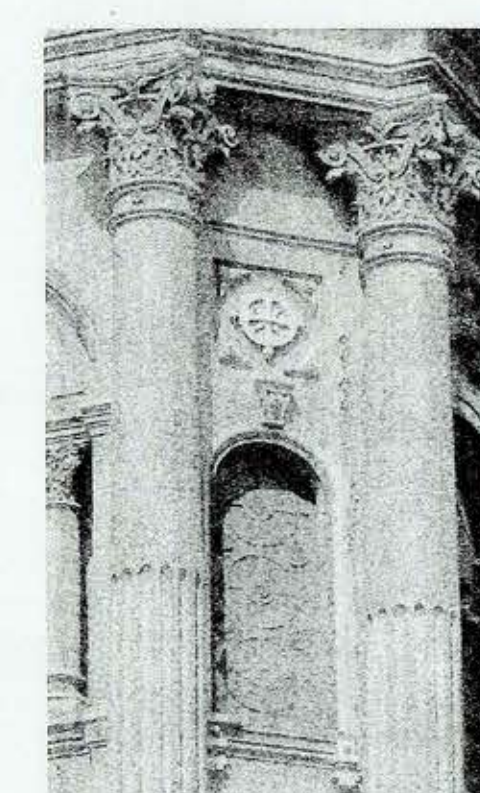


SON 16

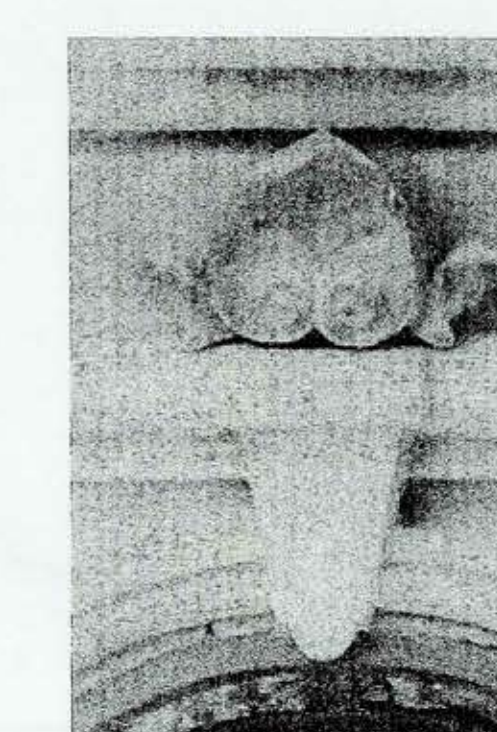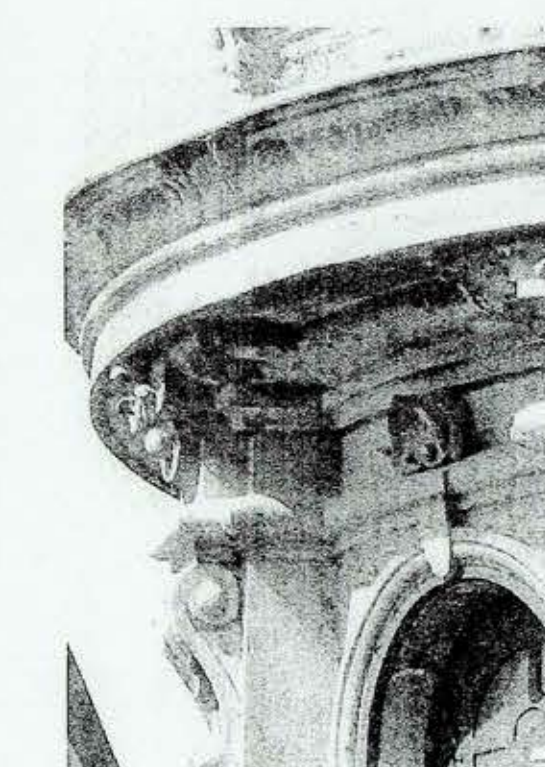




SON 16

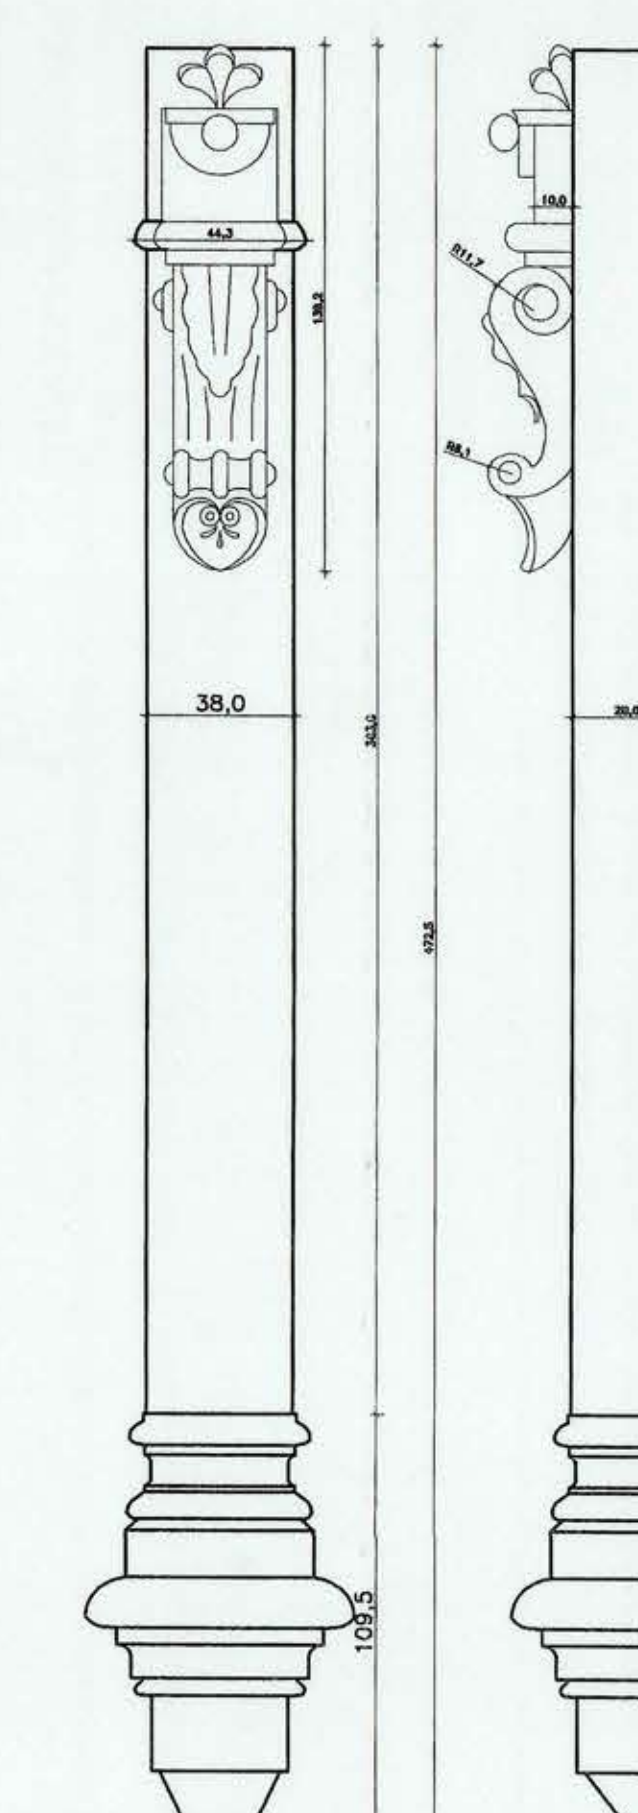

SON 8

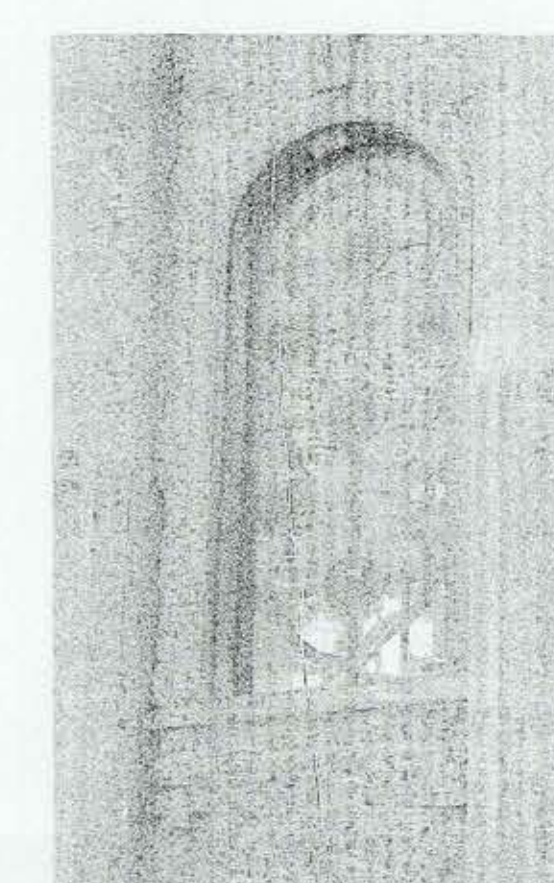

SON 16

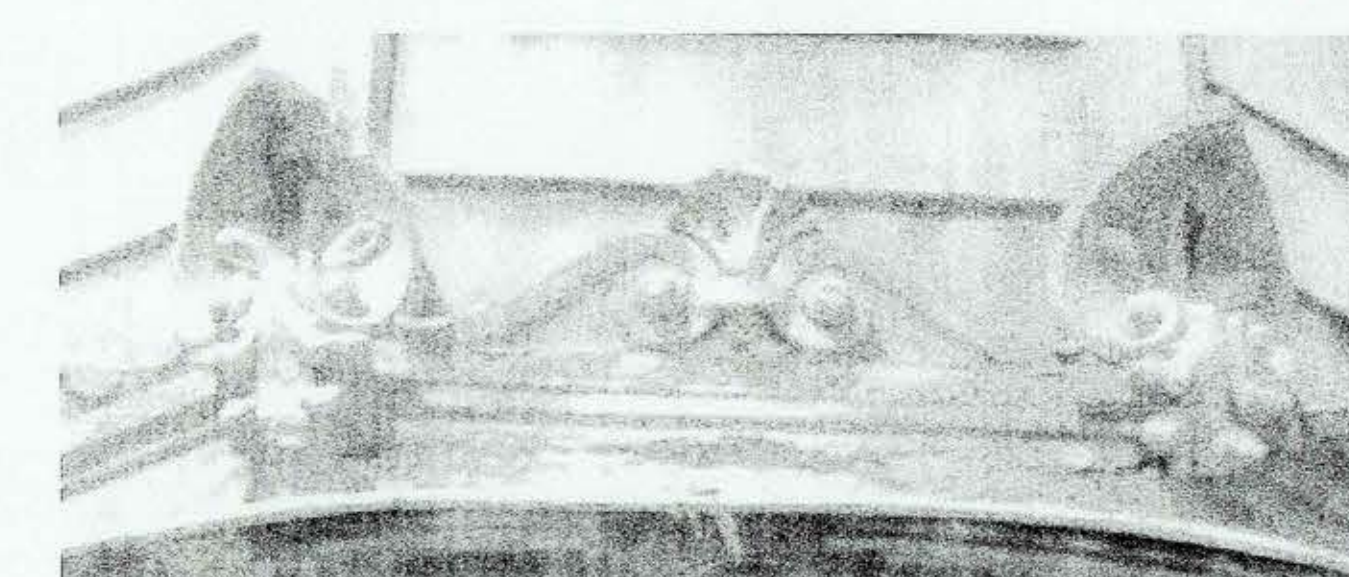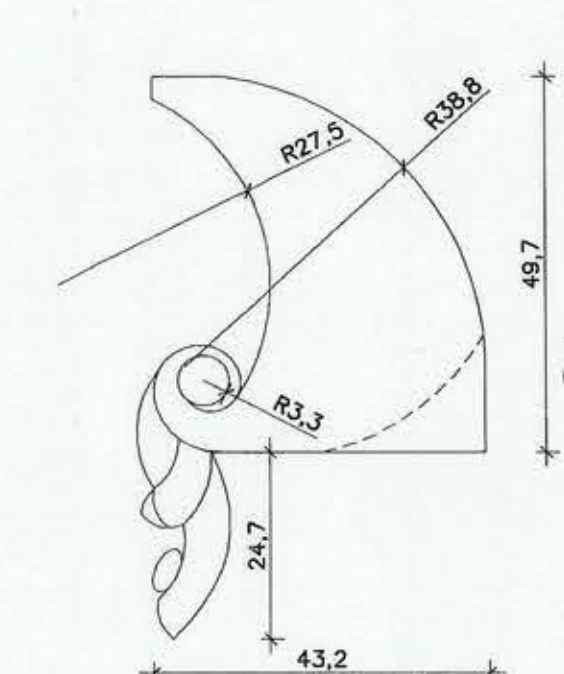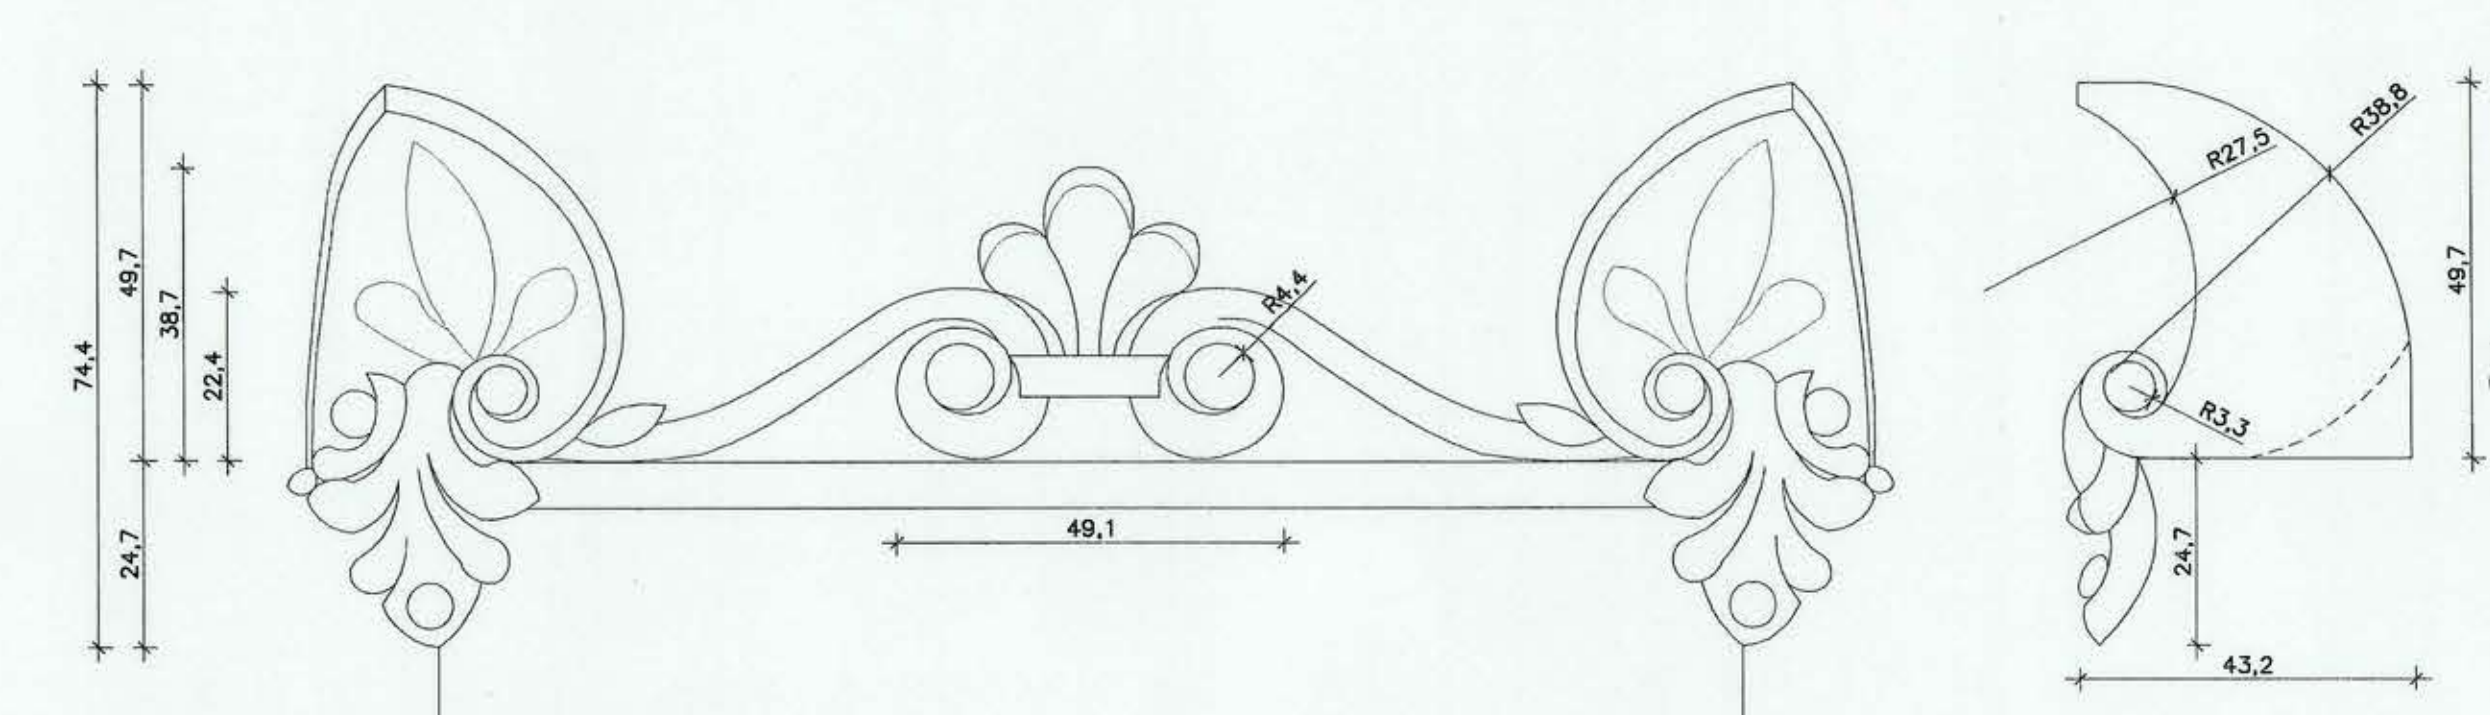

MATERIALIDAD: MORTERO

MATERIALIDA
ESCALA: 1:20



JAIME MIGONE
ARQUITECTO U.C.

[illegible]