
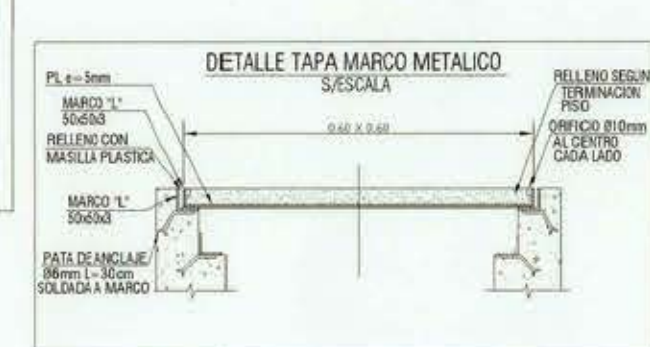
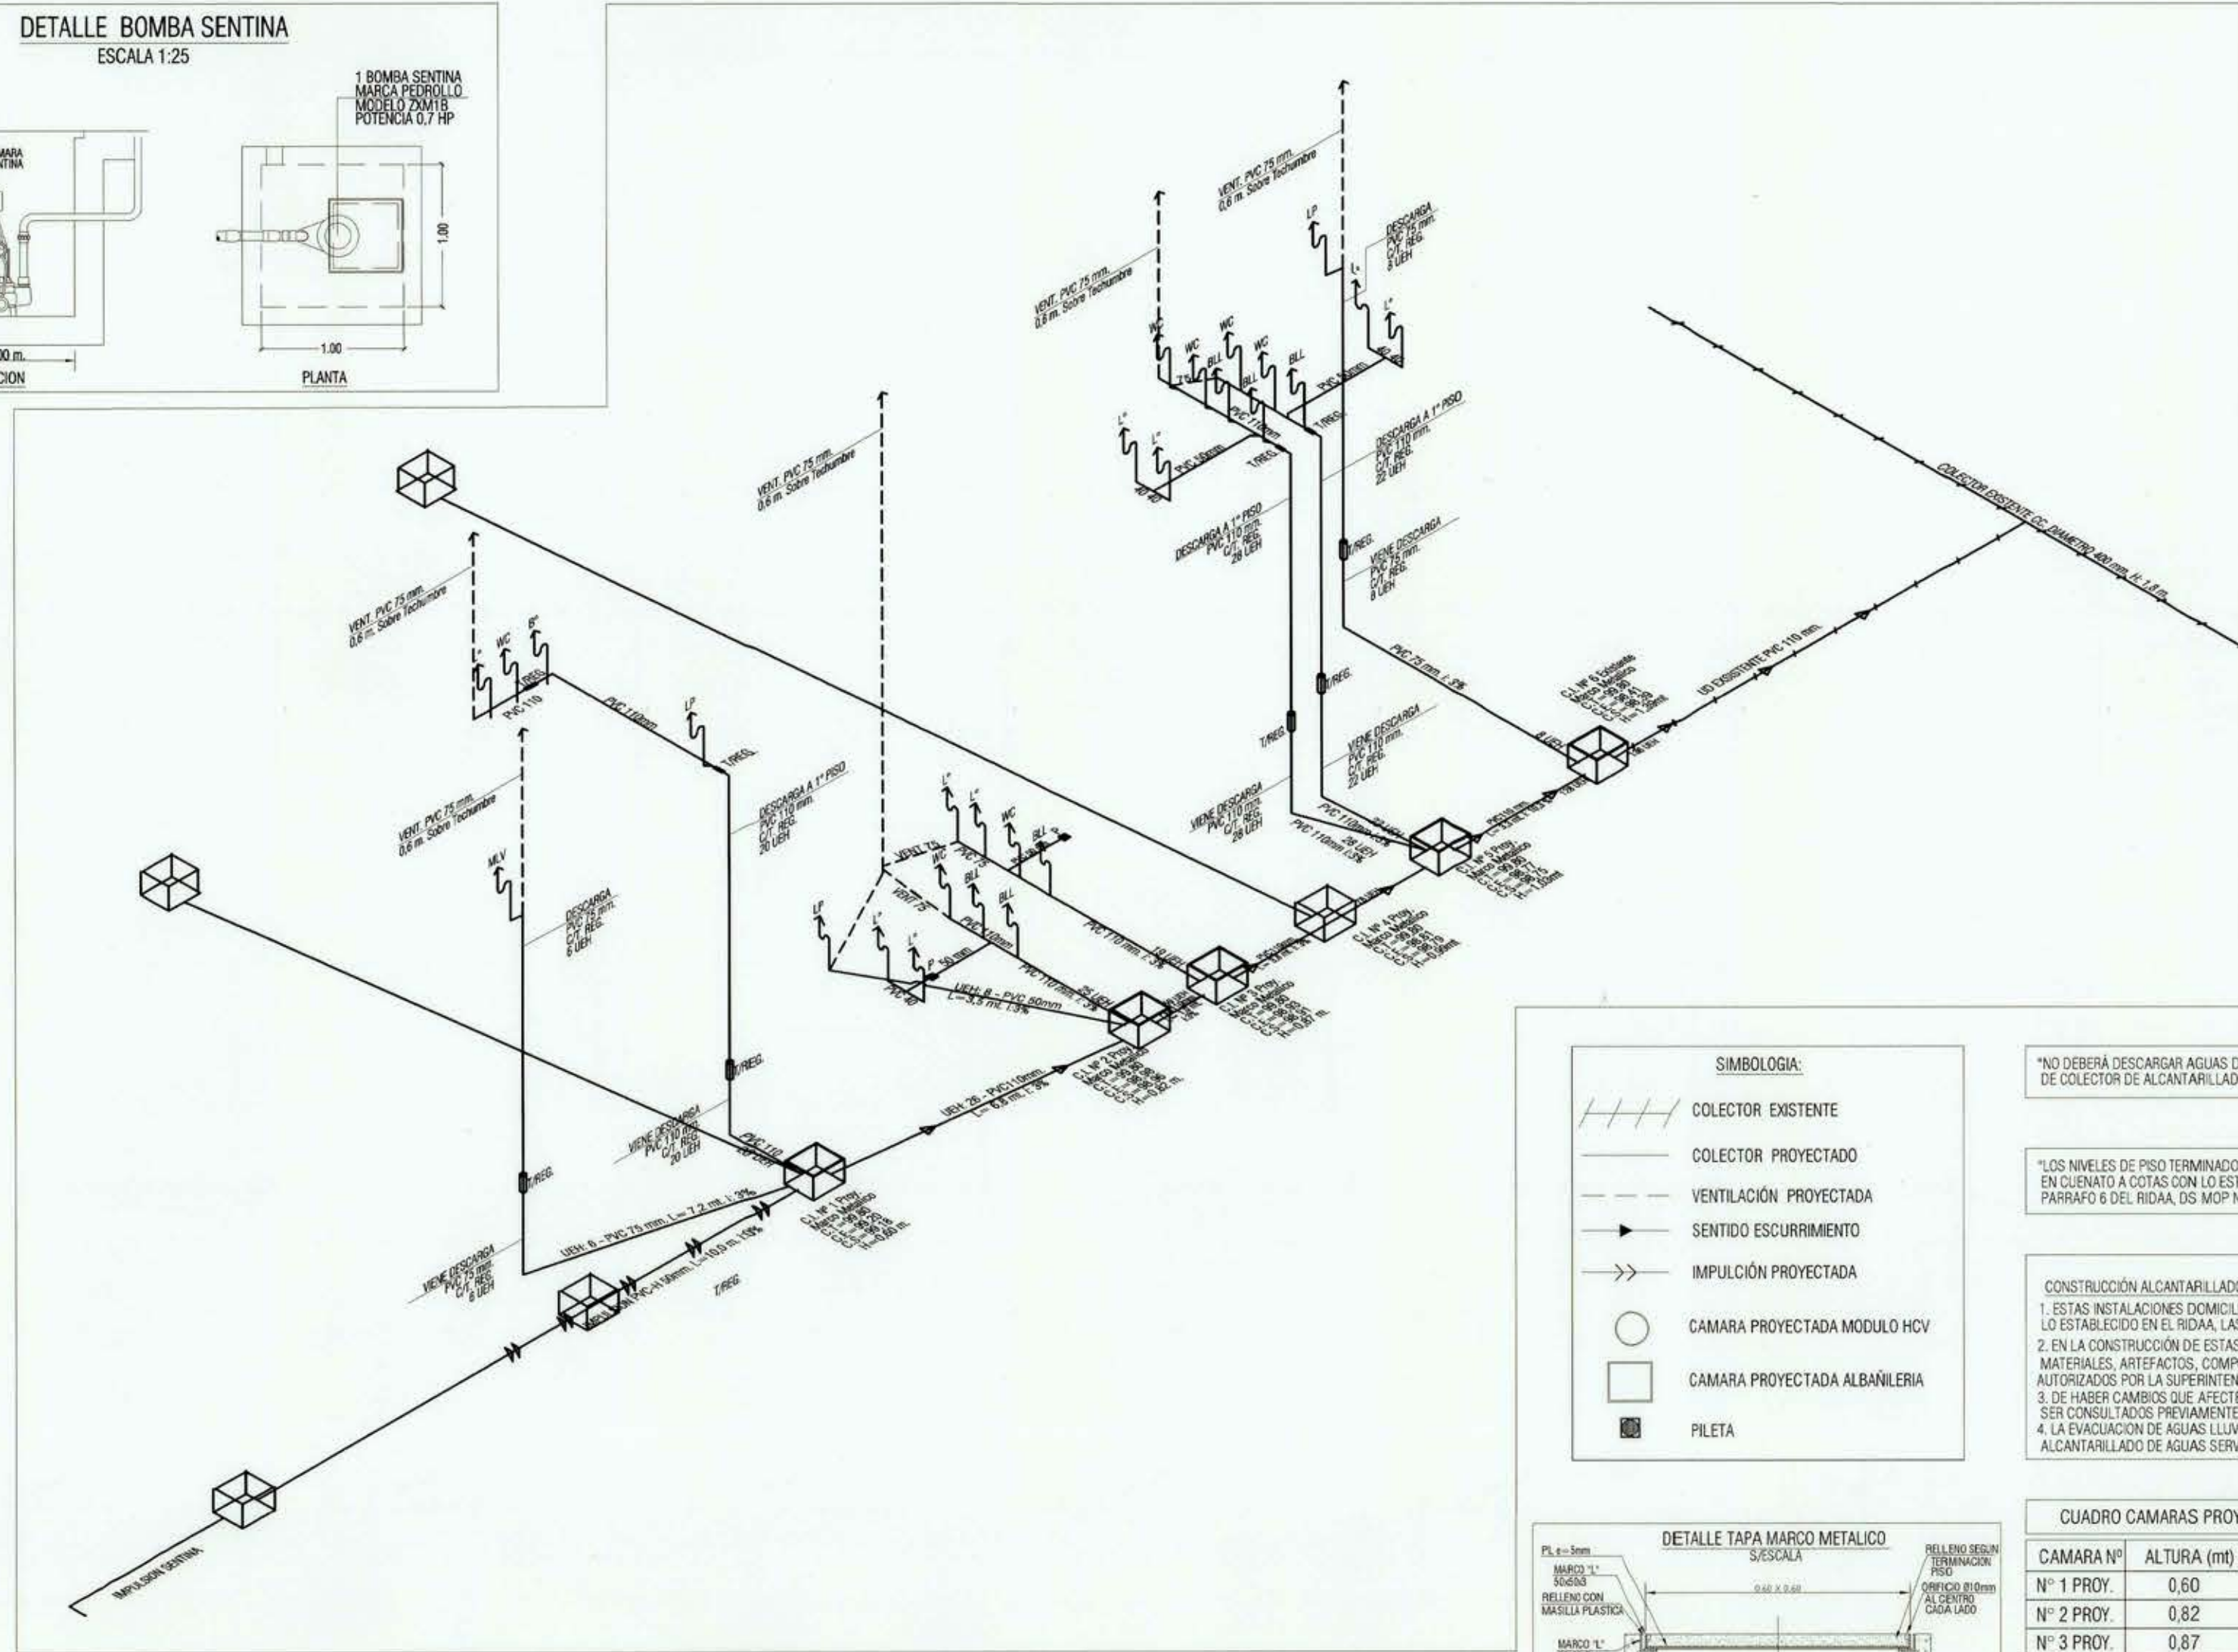
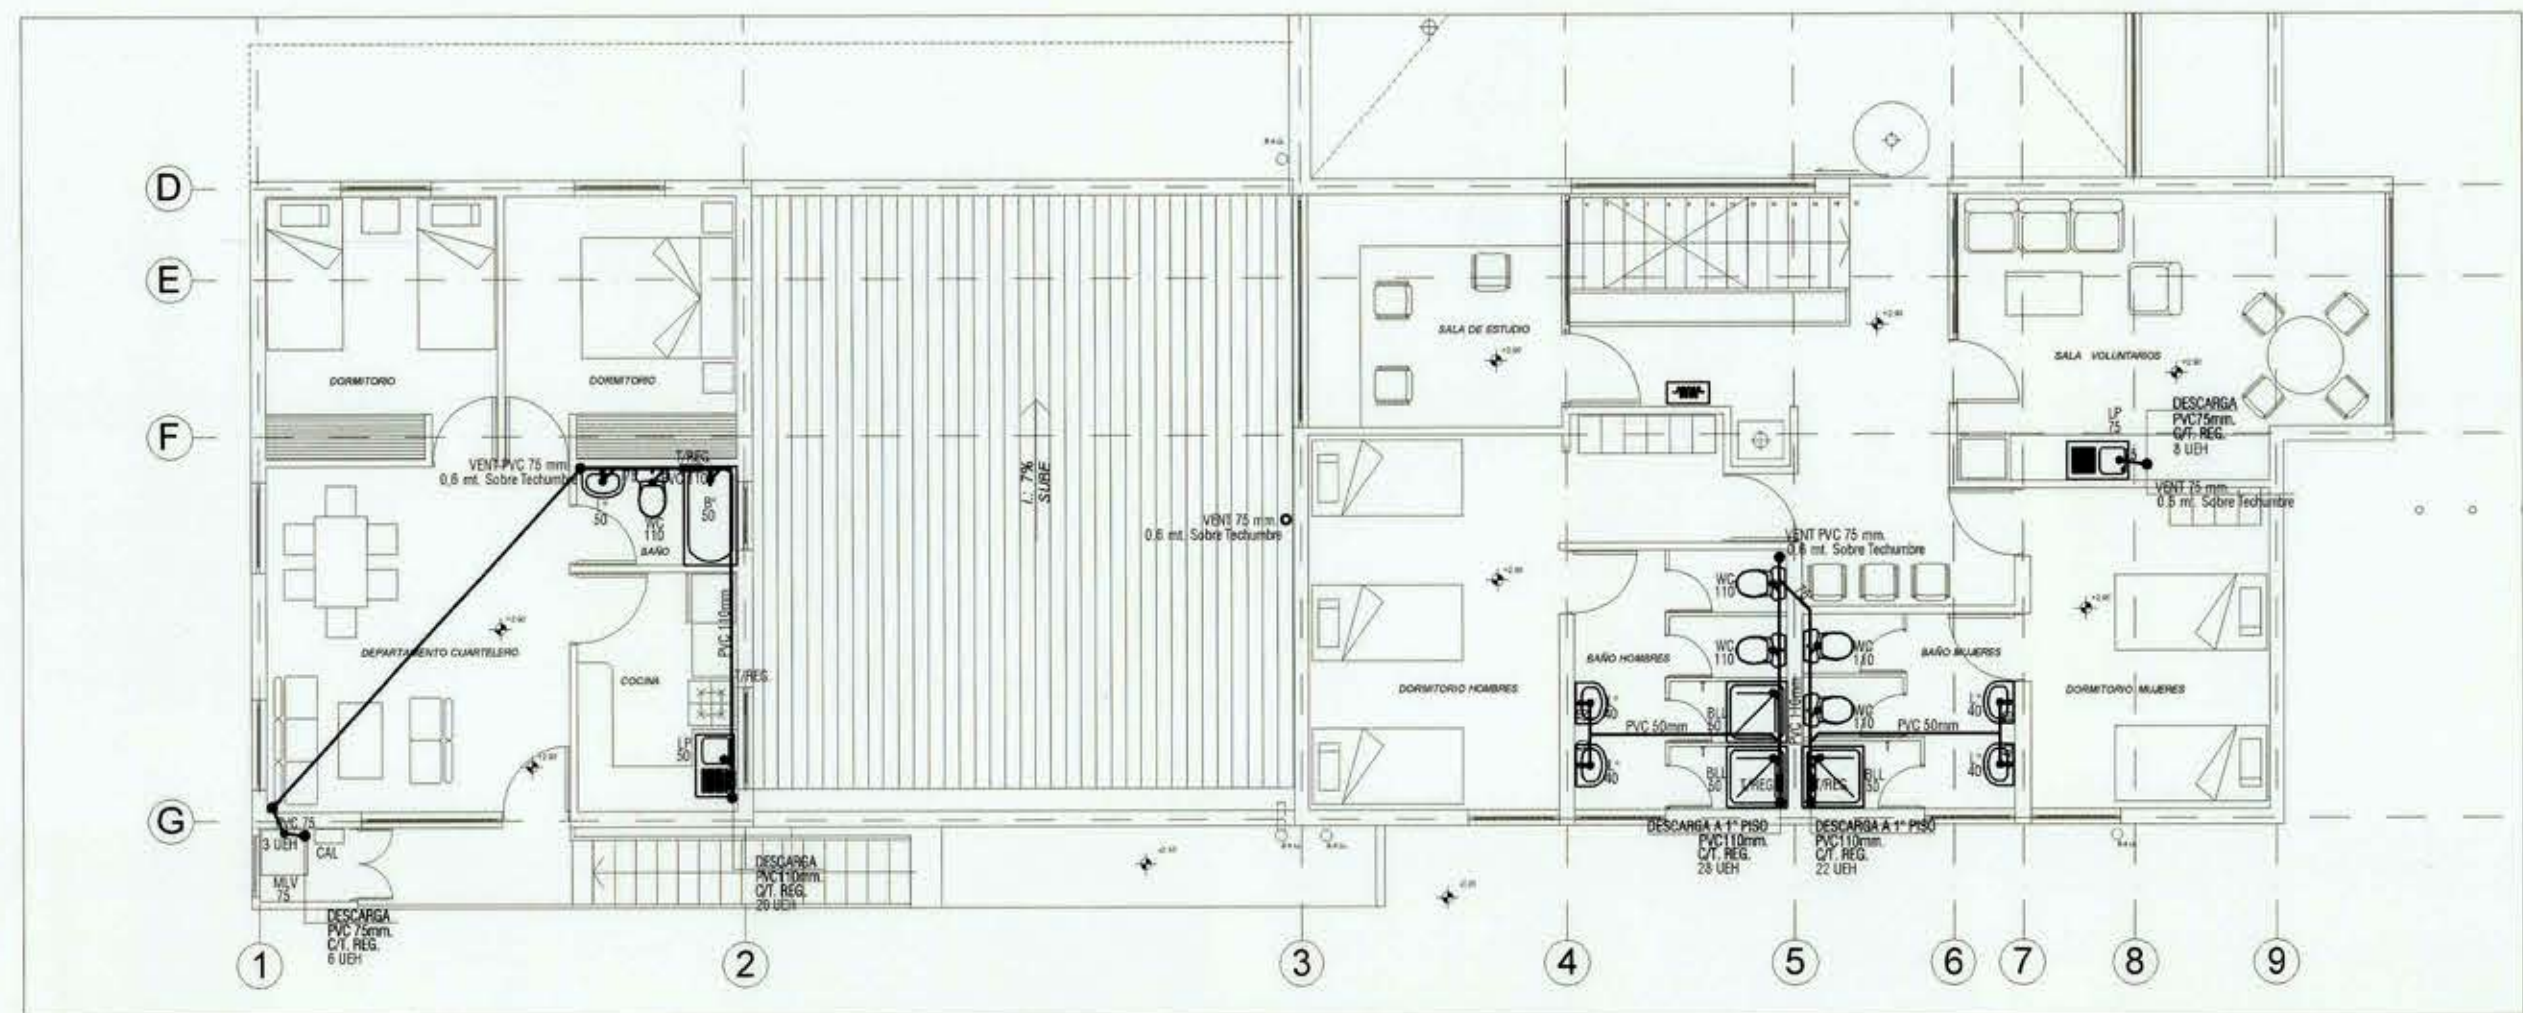
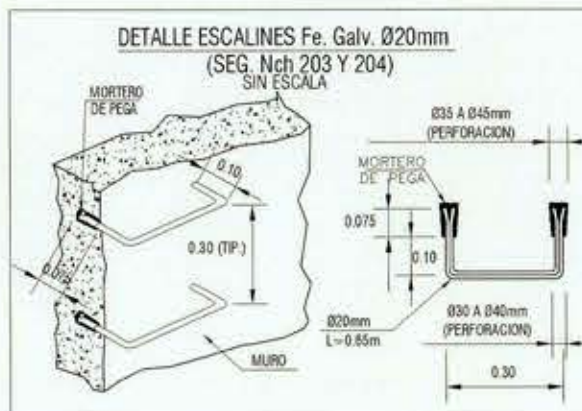
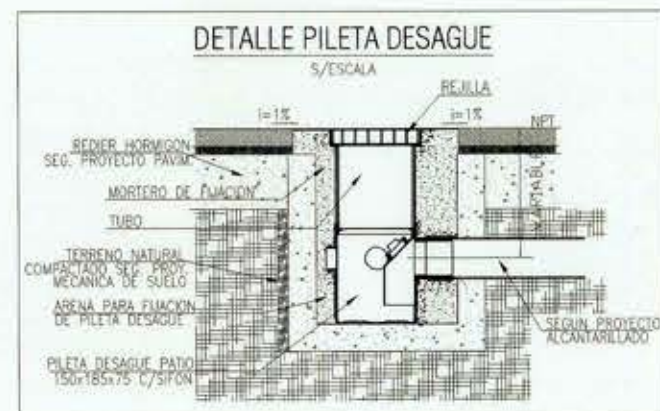
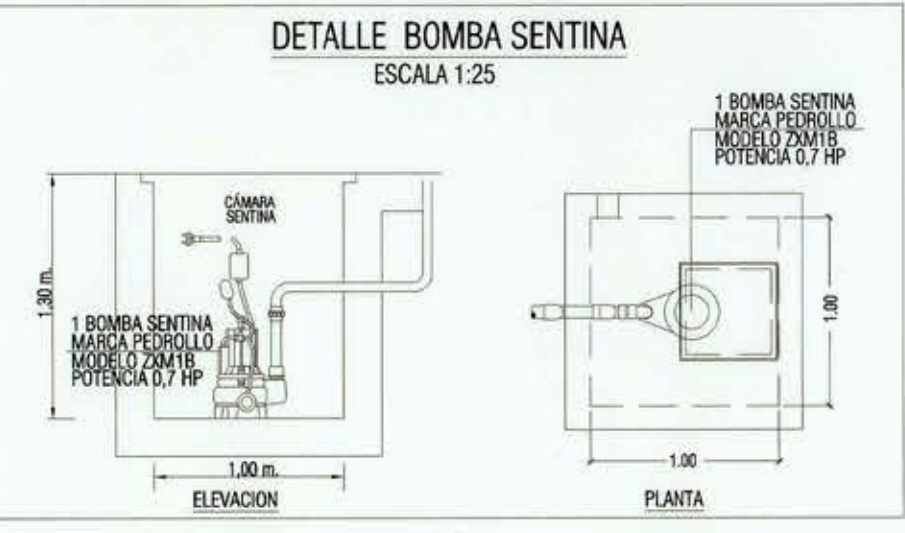
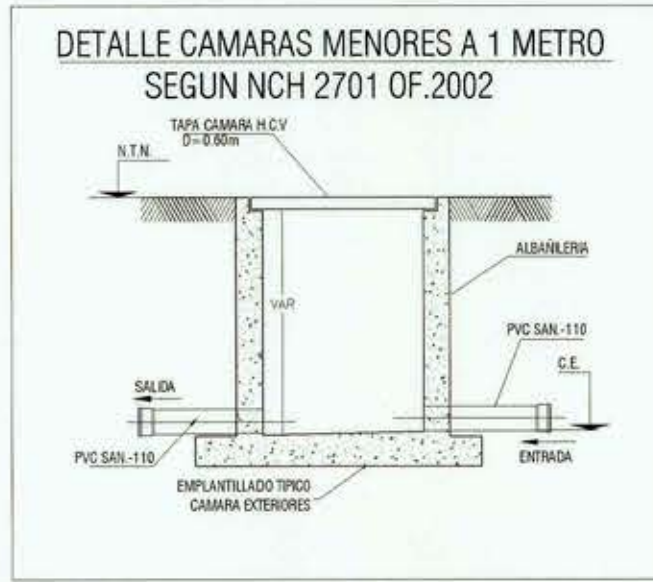
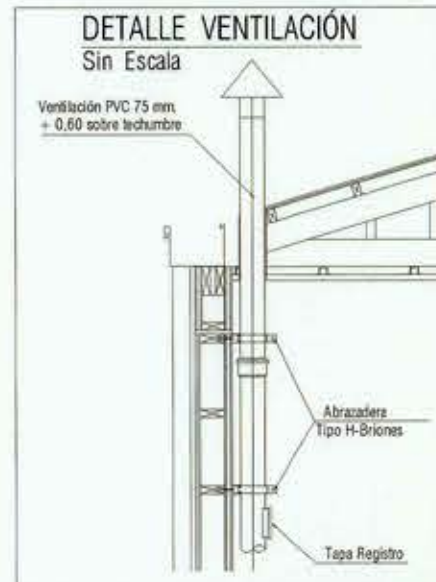


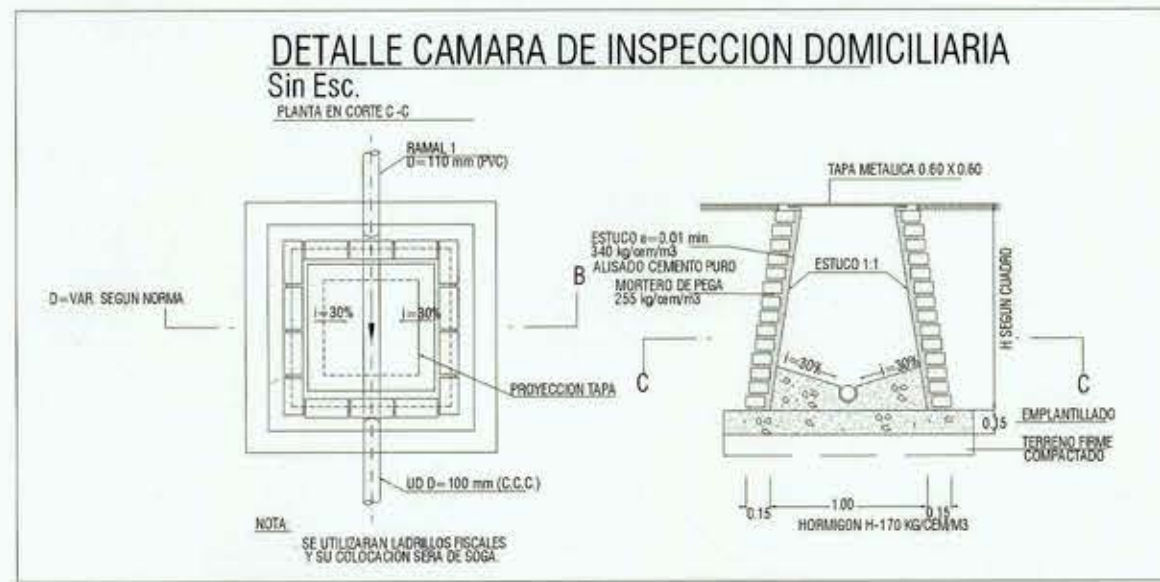

CUADRO CAMARAS PROYECTADA SEGUN NCH 2701 OF. 2002

CAMARA Nº	ALTURA (m)	DIMENSIONES (CM)	TIPO
Nº 1 PROY.	0,60	70x100	ALBANILERIA
Nº 2 PROY.	0,82	70x100	ALBANILERIA
Nº 3 PROY.	0,87	70x100	ALBANILERIA
Nº 4 PROY.	0,99	70x100	ALBANILERIA
Nº 5 PROY.	1,03	70x100	ALBANILERIA
Nº 6 EXIST.	1,39	70x100	ALBANILERIA

UEH - CLASE 3

Artefacto	Cantidad	Unitario	Parcial
Inodoro Corriente	WC	7	42
Baño Lluvia	BL	6	36
Baño Tina	B	1	4
Lavatorio	LP	9	18
Lavadero	LP	3	24
Lavadero O Lavadora	MLV	1	6
Pileta	P	2	6
Total		29	136

UEH Instalado 136 UEH

CALCULO PARA ESTANQUE SENTINA

Q.I. =	200 LTS/MIN
Q.P. =	67,0 LTS/MIN
H. ELEVACION =	3 M. C.A.

SE PROYECTA INSTALAR UNA MOTOBOMBA PARA AGUAS SERVIDAS

MARCA	PEDROLLO
MODELO	ZXM1B
POTENCIA	0,7 HP
RENDIMIENTO (Q.BOMBA)	75 Lt/min a 8 m.c.a

DETERMINACION PARA ACUMULACION DE ESTANQUE SENTINA


TIEMPO	15 MINUTOS
VOLUMEN MINIMO	1004,7 LITROS
VOLUMEN REAL	1 M³
TIEMPO DE LLENADO	15 MINUTOS
TIEMPO DE VACIADO	4 MINUTOS
TIEMPO CICLO COMPLETO	19 MINUTOS
VOLUMEN TOTAL	1,3 M³

VOLUMEN TOTAL DE ESTANQUE PROYECTADO

LARGO	1,0 M.
ANCHO	1,0 M.
ALTO	1,0 M.
TOTAL	1,3 M³

DETERMINACION DE U. E. H.

U. E. H.	Qp B LTS/SEG X 50
	1,5 LTS/SEG

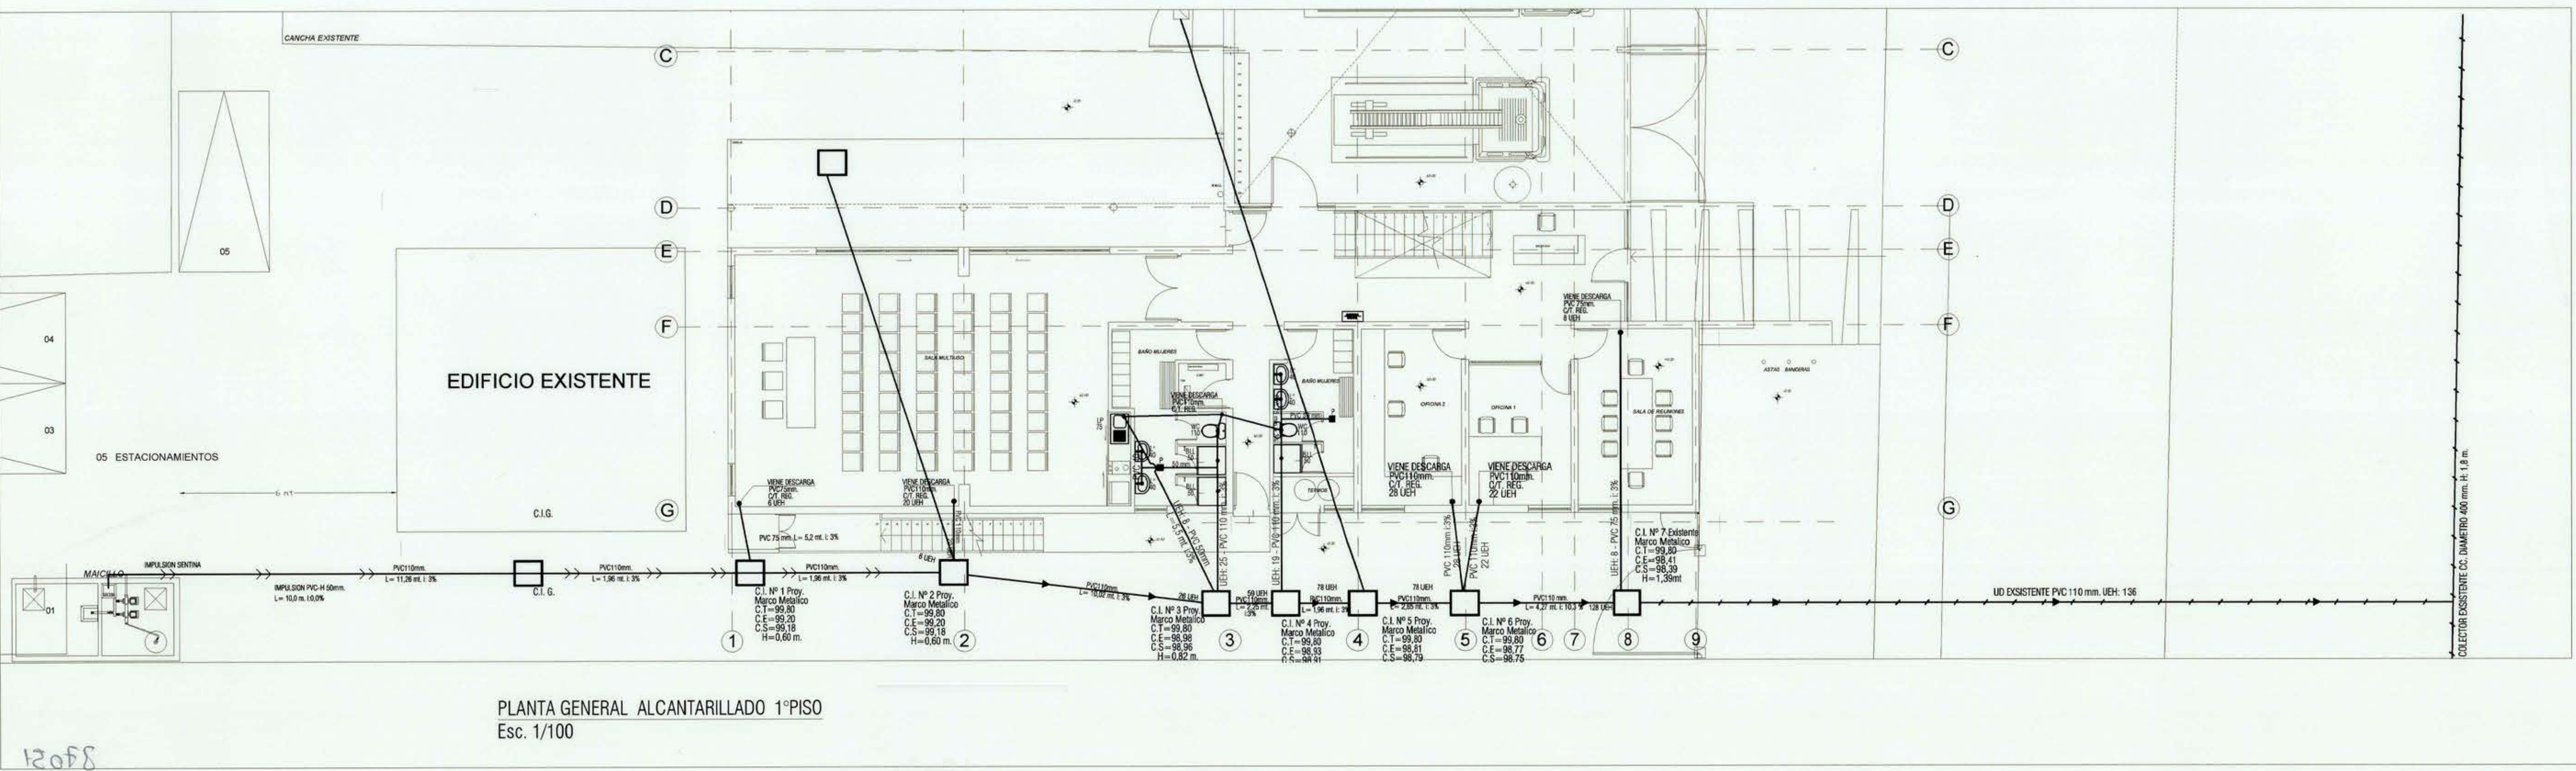

Ministerio de Obras Públicas
Gobierno de Chile

DIRECCION DE ARQUITECTURA
REGION DEL MAULE

UBICACION
CUARTA CÍA. BOMBEROS TALCA

TALCA
CONTENIDO
PLANTA ALCANTARILLADO Y DETALLES

TALCA
DIRECCION
1 SUR # 2060

MAYO 2013
PROFESIONALES

ARQUITECTO
molgaard y duran
arquitectos

SE INDICAN
INSPECTOR FISCAL, ARQUITECTO:
CARLOS VALVERDE PALMA

LAMINA N°1
JEFE EQUIPO 2
ALEJANDRO PACHECO POZO

IS-03
Vº DIRECTOR REGIONAL
NAYIB TALA GONZALEZ

APROBACION

CONSTRISANFU
CODIGO: IS-03

TITULO
CUERPO BOMBEROS 4ª COMPAÑIA, COMUNA DE TALCA

CONTENIDO
PLANTA ALCANTARILLADO Y DETALLES

PROYECTA
F.F.G. ABRIL 2013

DIBUJA
J.S.M. ABRIL 2013

REVISAR
F.F.G. ABRIL 2013

PLANO Nº 1 DE 1
ESCALA: INDICADAS

FECHA
ABRIL 2013

PROYECTO DE INSTALACION DE ALCANTARILLADO DOMICILIARIO

PROYECTO
DEFINITIVO

FECHA
Nº 1 DE 1

AVISO DE INICIO
Nº

FECHA
Nº

CERTIFICADO DE FACTIBILIDAD
Nº 201202001609

FECHA
12/05/2013

CALLE O PASAJE
1 SUR

Nº MUNICIPAL
S/N

LOTEO O POBLACION
S/N

COMUNA
TALCA

UBICACION

FIRMAS

PROYECTISTA
NOMBRE: FABIAN FUENZUIGUA GALLARDO
PROFESION: CONSTRUCTOR CIVIL
RUT: 14.324.945-K
DOMICILIO: BOMBERO GARRIDO SOTA LUISA 969
Fono: 075-2327435

PROPIETARIO
NOMBRE: JUNTA NACIONAL CUERPO BOMBEROS DE CHILE
RUT: 70.022.800-0
DOMICILIO: 1 SUR S/N TALCA

CONTRATISTA
NOMBRE: FABIAN FUENZUIGUA GALLARDO
PROFESION: CONSTRUCTOR CIVIL
RUT: 14.324.945-K
DOMICILIO: BOMBERO GARRIDO SOTA LUISA 969
Fono: 075-2327435

PROYECTO DEFINITIVO
CERTIFICADO DE RECEPCION

Nº
FECHA

FIRMA EMPRESA SERVICIOS SANITARIOS