


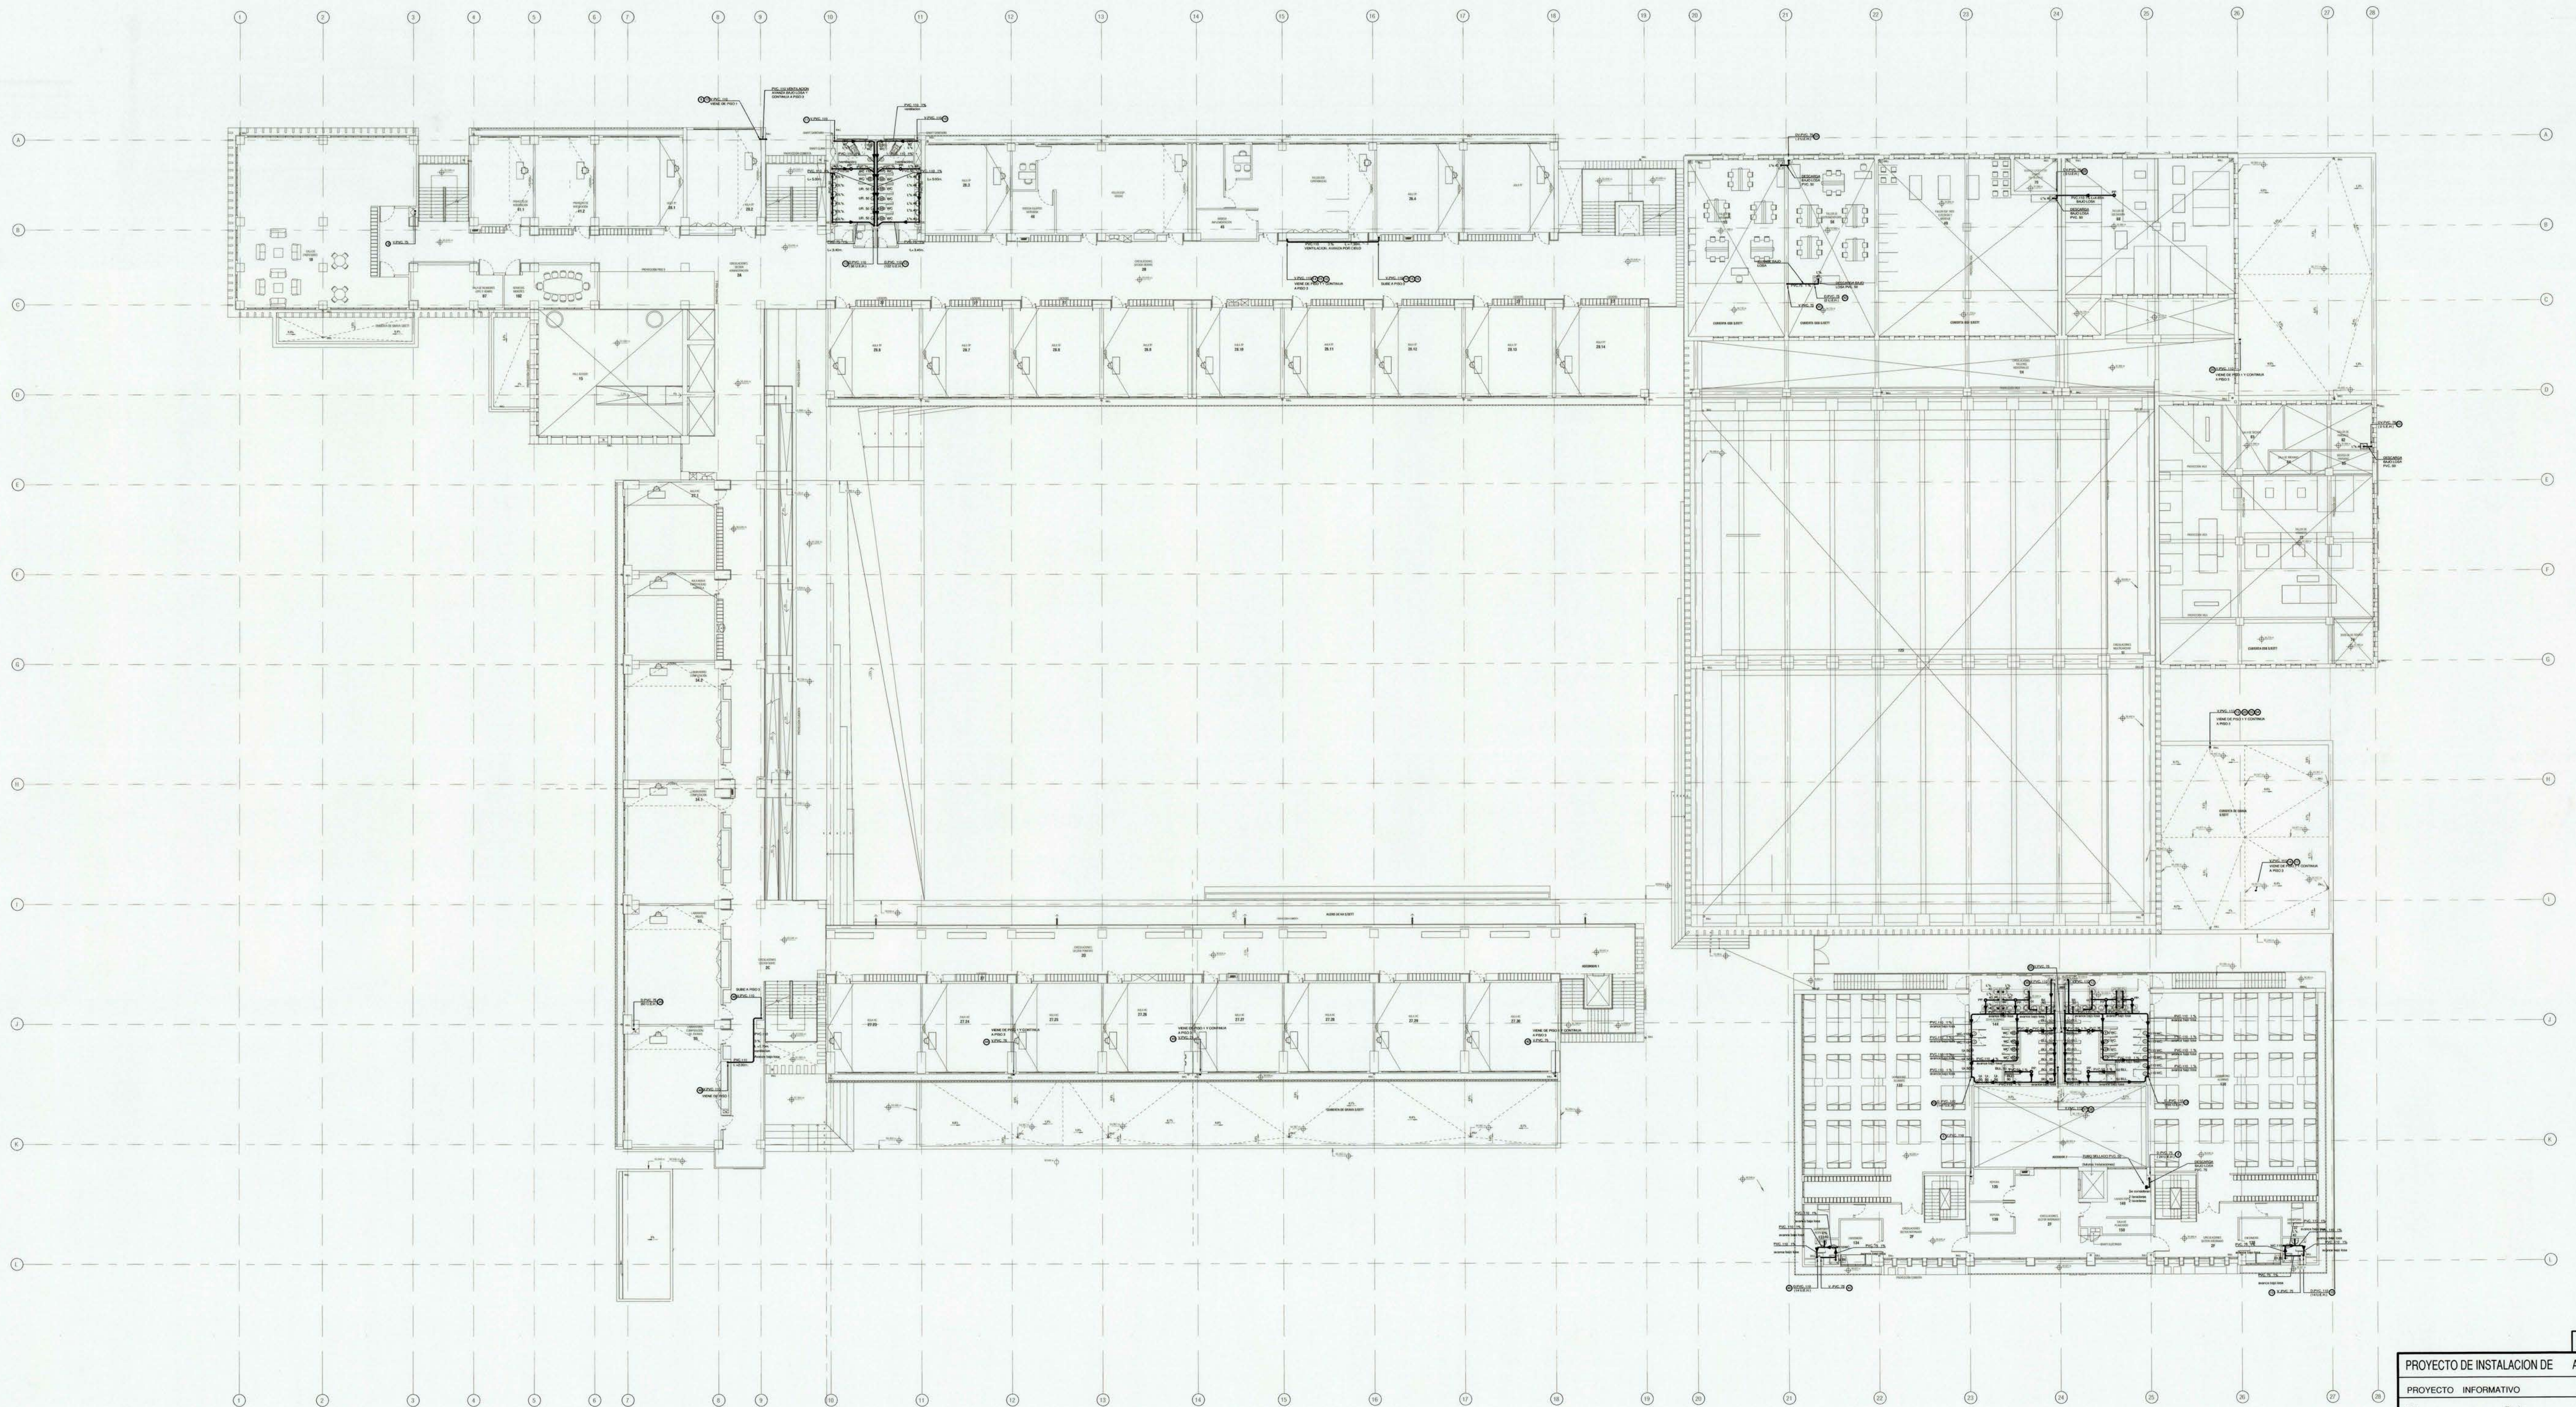

PLANTA GENERAL 2° PISO
(Escala 1 : 200)

	WC. INODORO
	L'sb. LAVATORIO CON SIFON
	BL. BAÑO LLUVIA
	L'vib. LAVADERO CON SIFON
	LPsb. LAVAPLATOS SIFON BOTELLA
	B's. BAÑO TINA SIFON
	LPsb. LAVAFONDOS SIFON BOTELLA
	U. URINARIO
	CAÑERIA ALCANTARILLADO POR CIELO
	CAÑERIA ALCANTARILLADO PROYECTADA
	CAMARA INTERCEPTORA DE GRASAS
	CAMARA DE INSPECCION PROYECTADA
	C.T. COTA TERRENO
	C.R.a. COTA RADIER ENTRADA
	C.R.s. COTA RADIER SALIDA
	CRe (s) COTA CAIDA EXTERIOR (CAMARA CON SALTO)
	H. PROFUNDIDAD

U.D. Nº1 - A COLECTOR CALLE ARMAUCARAS			
N°	DESCRIPCION	UNID.	TOTAL
41	INODORO	6	246
8	URINARIO	3	24
81	LAVATORIO	2	162
51	BAÑO LLUVIA	6	306
6	LAVAPLATOS	8	48
2	M LAVAFONDOS	6	12
6	LAVADERO	6	36
22	PILETA PISO	3	66
TOTAL UNID.			850

U.D. Nº2 - A COLECTOR CALLE BALMACEDA			
N°	DESCRIPCION	UNID.	TOTAL
40	INODORO	6	240
12	URINARIO	3	36
59	LAVATORIO	2	118
3	BAÑO TINA	4	12
2	BAÑO LLUVIA	6	12
2	LAVAPLATOS	8	18
8	PILETA PISO	3	24
TOTAL UNID.			458

PLANTA GENERAL 2° PISO

PROYECTO DE INSTALACION DE ALCANTARILLADO DOMICILIARIA

PROYECTO INFORMATIVO LAMINA

N° Fecha N° 2 DE 23

AVISO DE INICIO N° FECHA

CERTIFICADO DE FACTIBILIDAD N° 20170201775 FECHA 30 / NOVIEMBRE / 2017

"NORMALIZACION LICEO MANUEL MONTT"

CALLE : AVENIDA BALMACEDA

N° : 1880

COMUNA : SAN JAVIER

UBICACION

CALLE BALMACEDA

CALLE LAS ARMAUCARAS

FIRMAS

PROYECTISTA

NOMBRE : FRANCISCO G. VASQUEZ

RUT N° : 8.682.949-9

PROFESION : INGENIERO CIVIL

NOMBRE : PATRICIO VEGA VASQUEZ

RUT N° : 11.267.433-K

PROFESION : PROYECTISTA

DIRECCION : CALLE RADIAL N° 1285

JORJES - 25.156-45 38 GUINIA NORMAL

CONTRATISTA

NOMBRE : ALISTRE MUNICIPALIDAD DE SAN JAVIER

RUT N° : 86.350.100-1

ALCALDE : JORGE IGNACIO SILVA SEPULVEDA

RUT N° : 7.885.074-1

DOMICILIO : CALLE ARTURO PRAT N° 2490

COMUNA : SAN JAVIER

PROYECTO DEFINITIVO

CERTIFICADO DE RECEPCION

N° Fecha

FIRMA EMPRESA DE SERVICIOS SANITARIOS

DIRECCION DE ARQUITECTURA
REGION DEL MAULE

PROYECTO : "NORMALIZACION LICEO MANUEL MONTT, SAN JAVIER"

CONVENIO : PLANTA GENERAL 2° PISO

REGION : VII

PROYECTISTA : FRANCISCO G. VASQUEZ

PROYECTISTA : PATRICIO VEGA VASQUEZ

COMUNA : SAN JAVIER

INSPECCION FISCAL : FRANCISCO G. VASQUEZ

INSPECCION FISCAL : PATRICIO VEGA VASQUEZ

CLAVE : IS-ALC 02

FORMATO : A3

ESCALA : 1 : 200

FECHA : 30/11/2017

ARCHIVO TECNICO :

LAMINA ALCANTARILLADO