
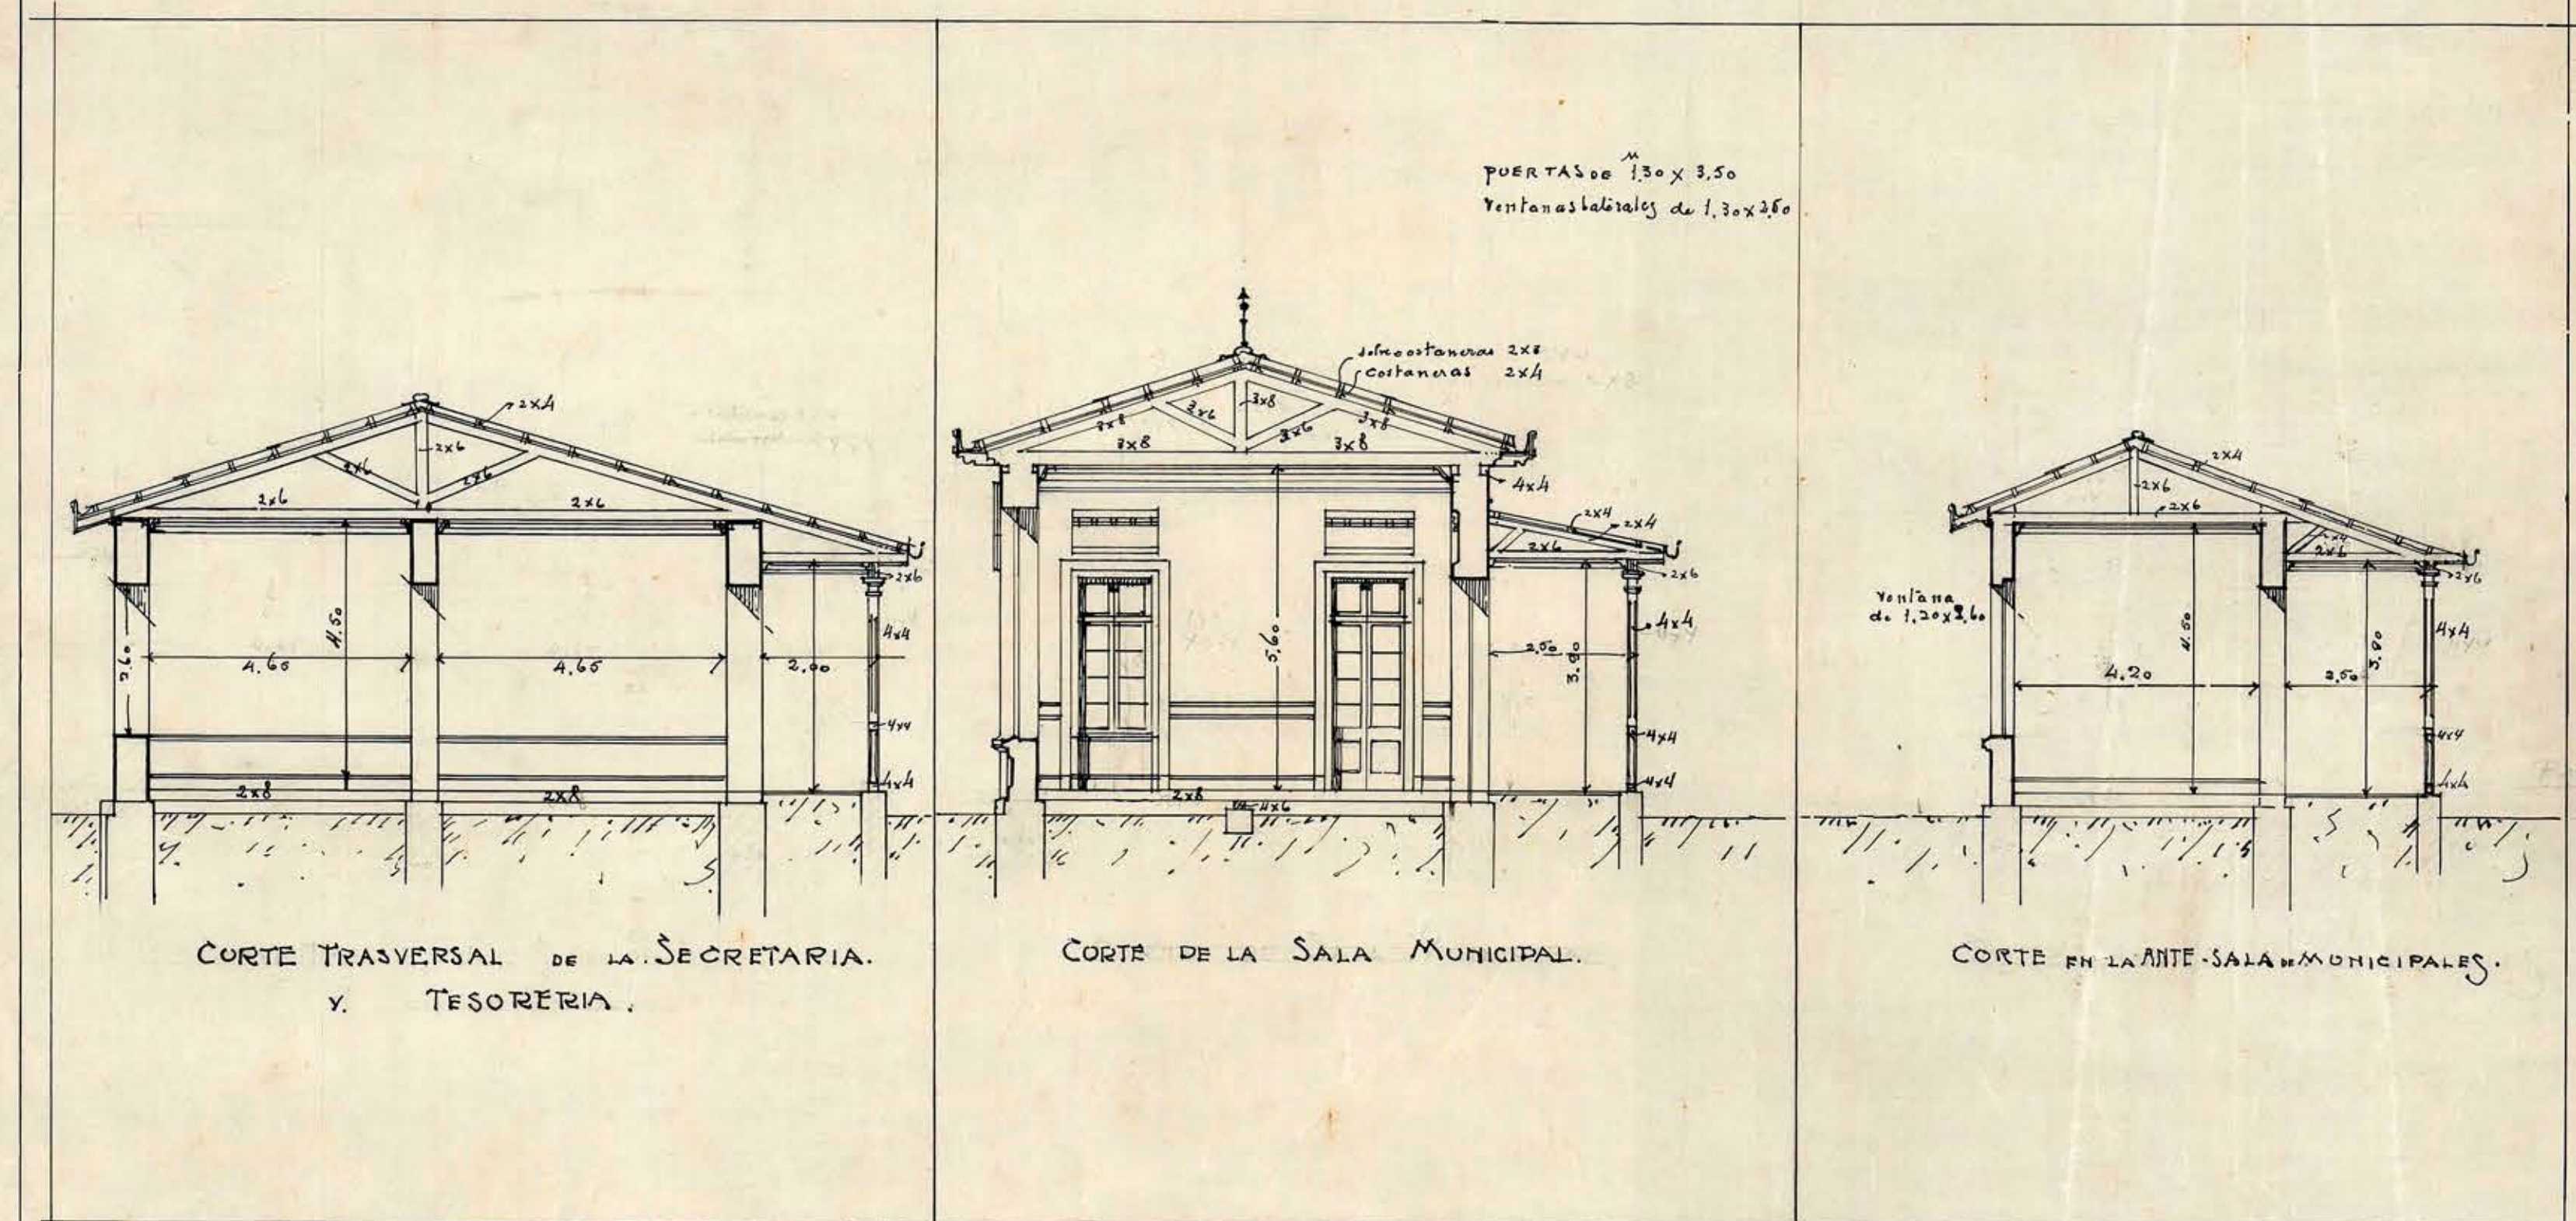
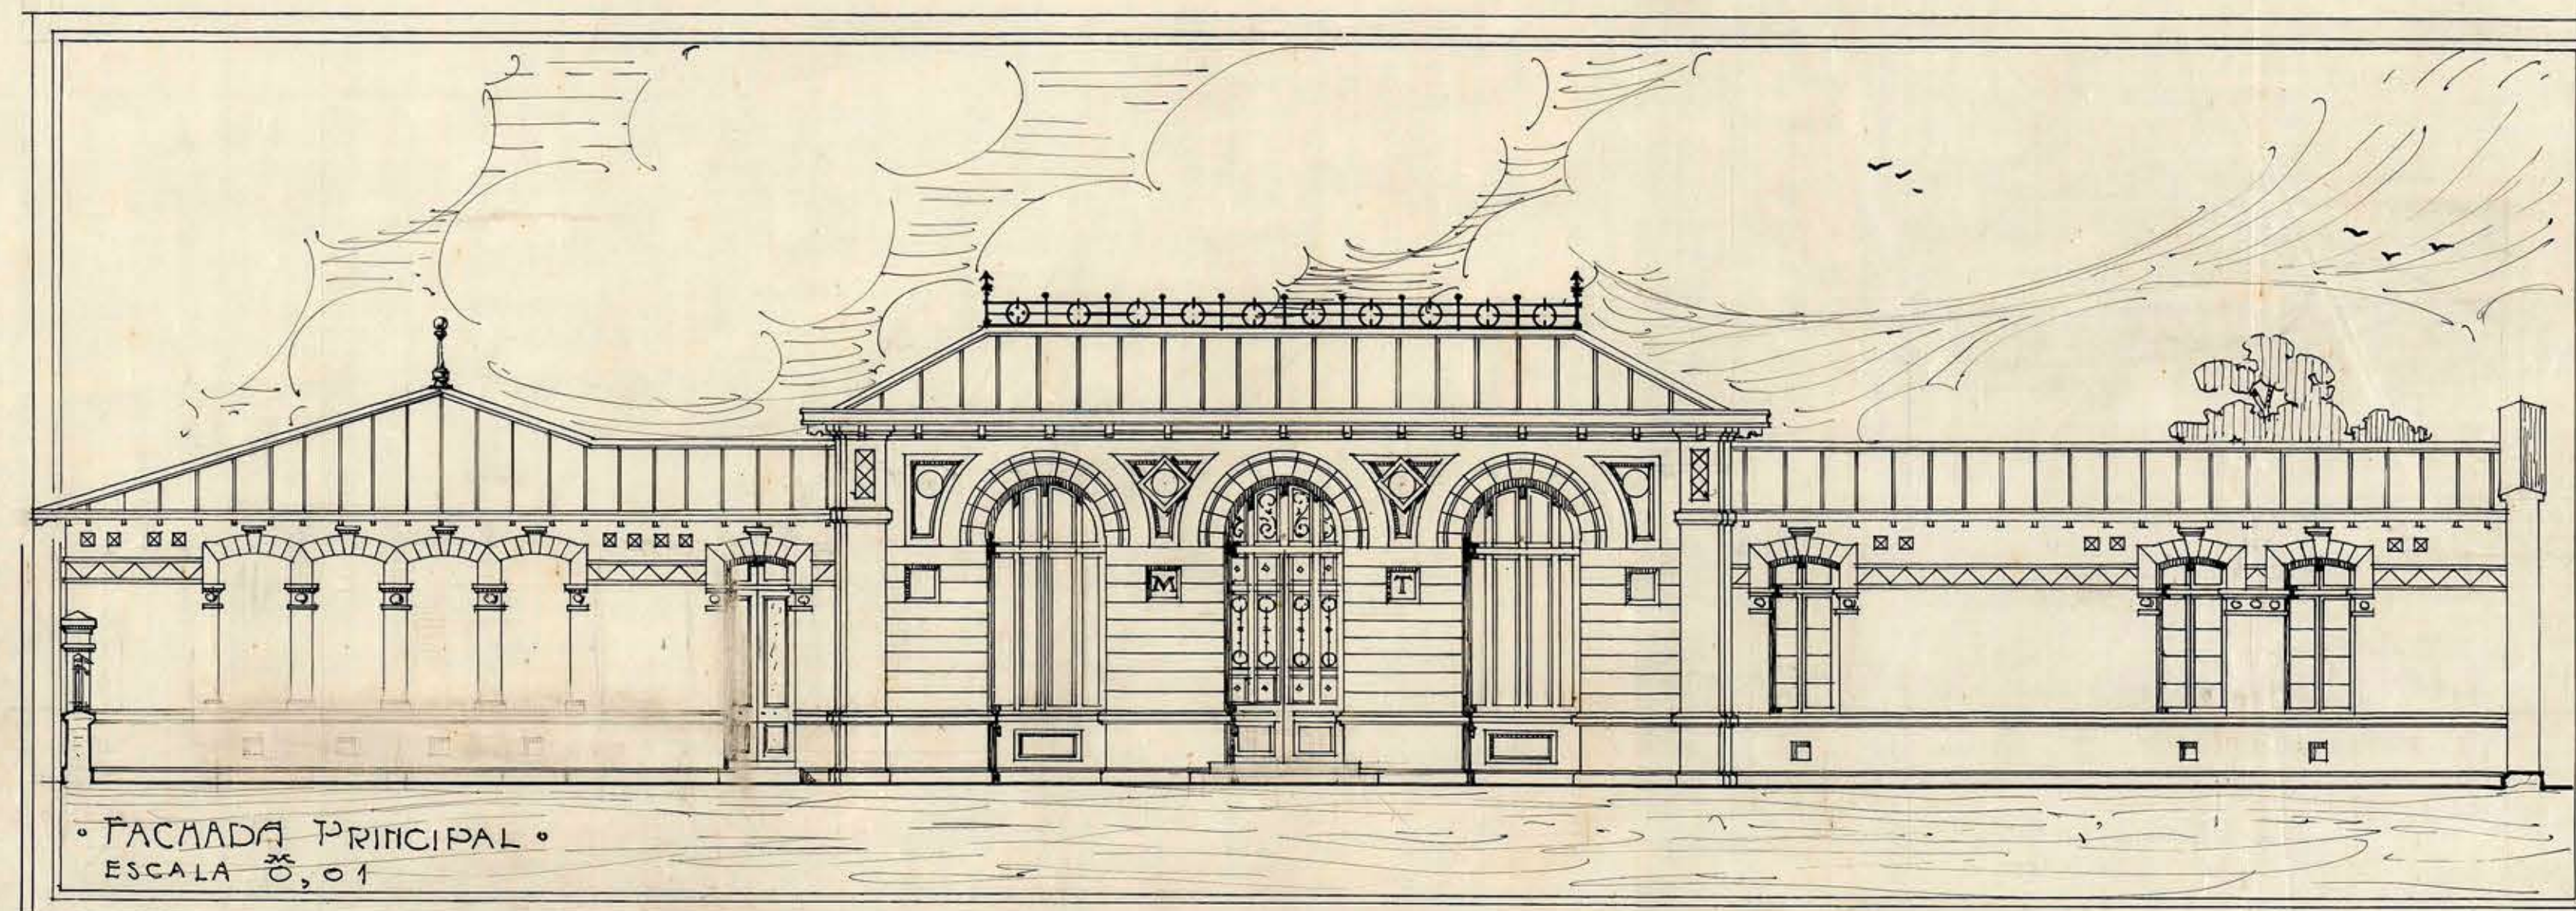


MUNICIPALIDAD DE TENO

ESCALA 1/500

MUROS DE ADOBE. 
MUROS DE LADRILLO. 

TERRENO PARA LA POLICIA.

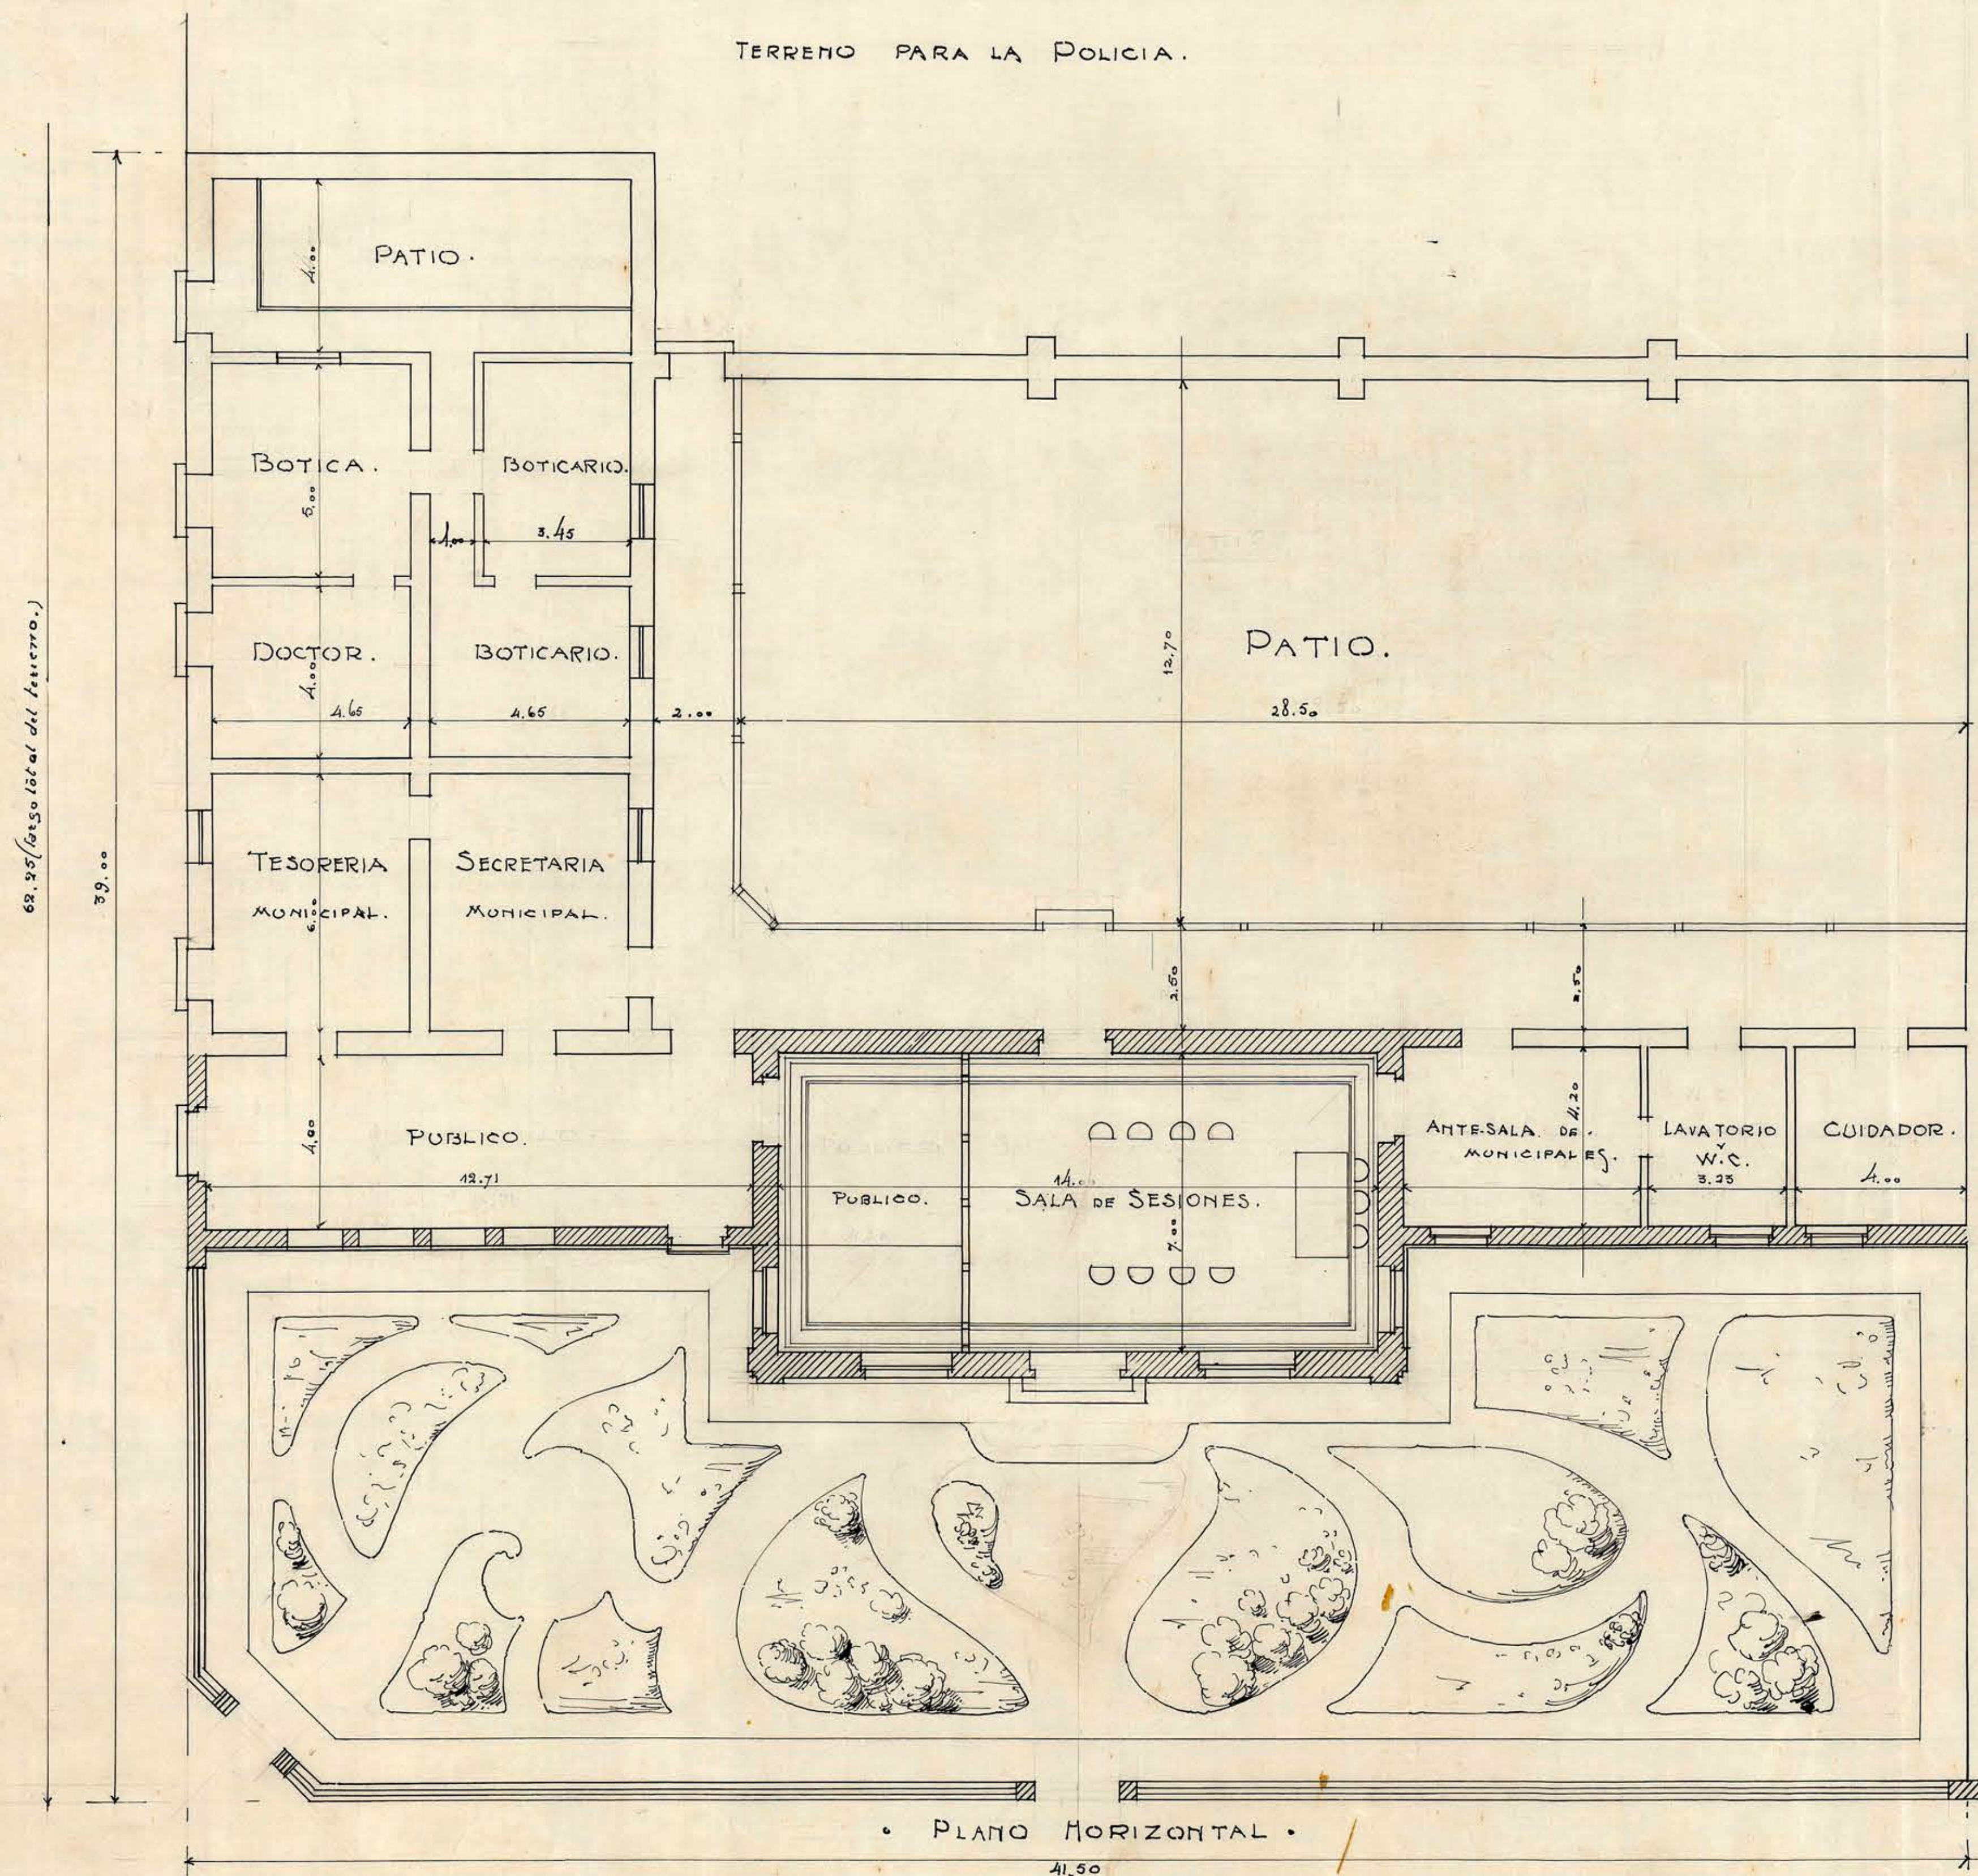

SANTIAGO. Nov. 24 - 1905.

Enrique Böhl