



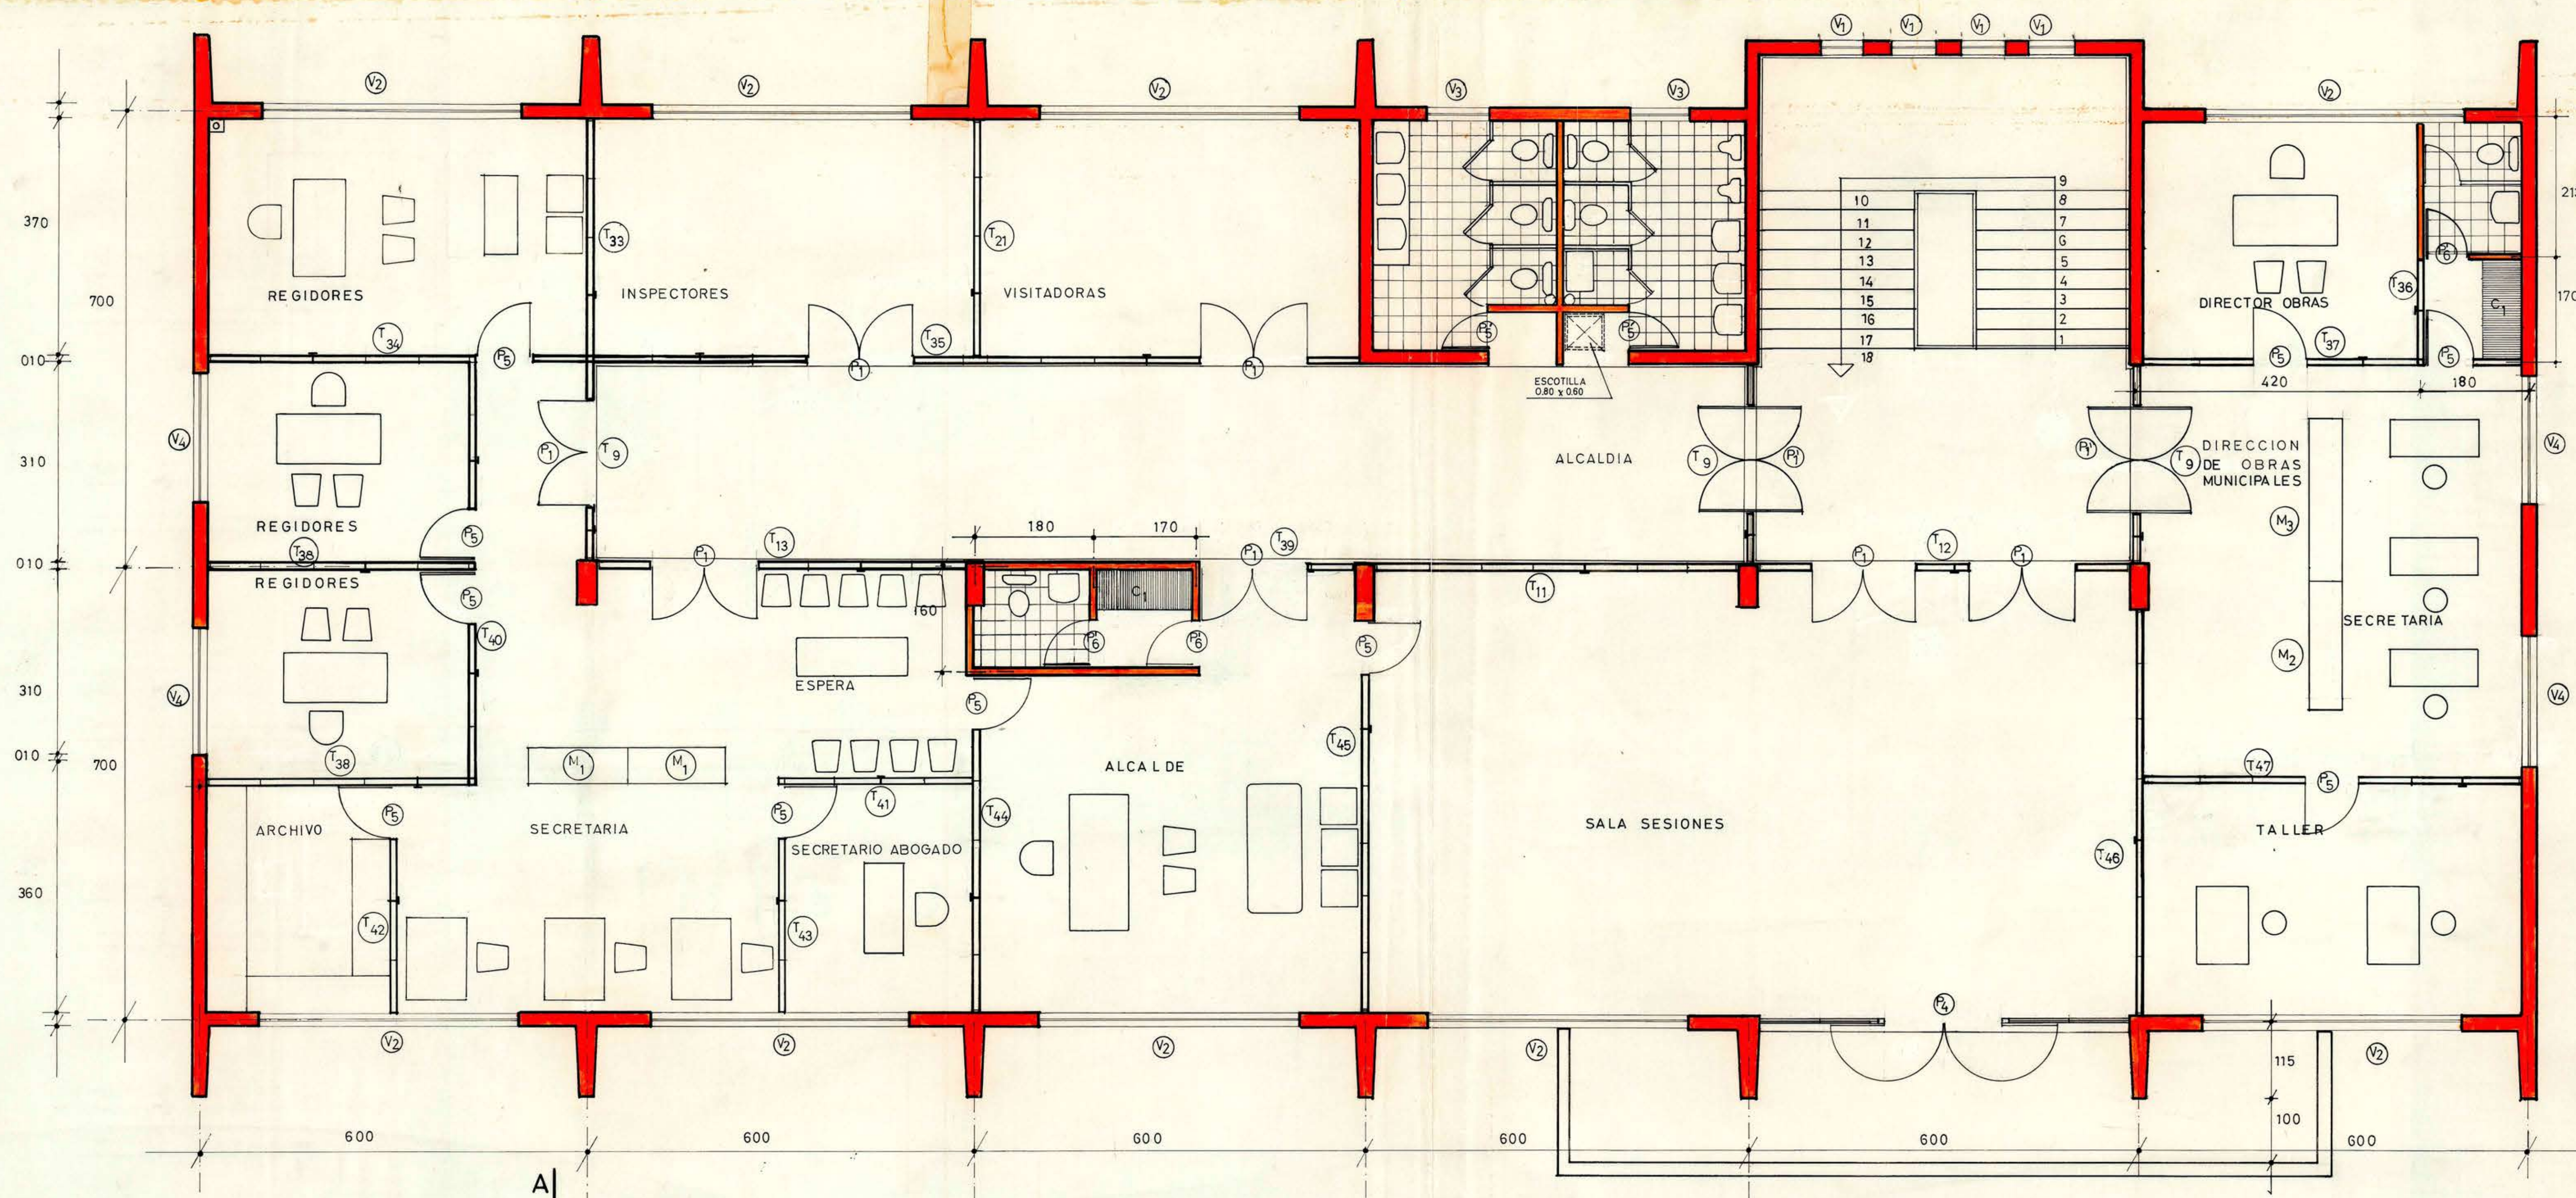

PLANTA SEGUNDO PISO

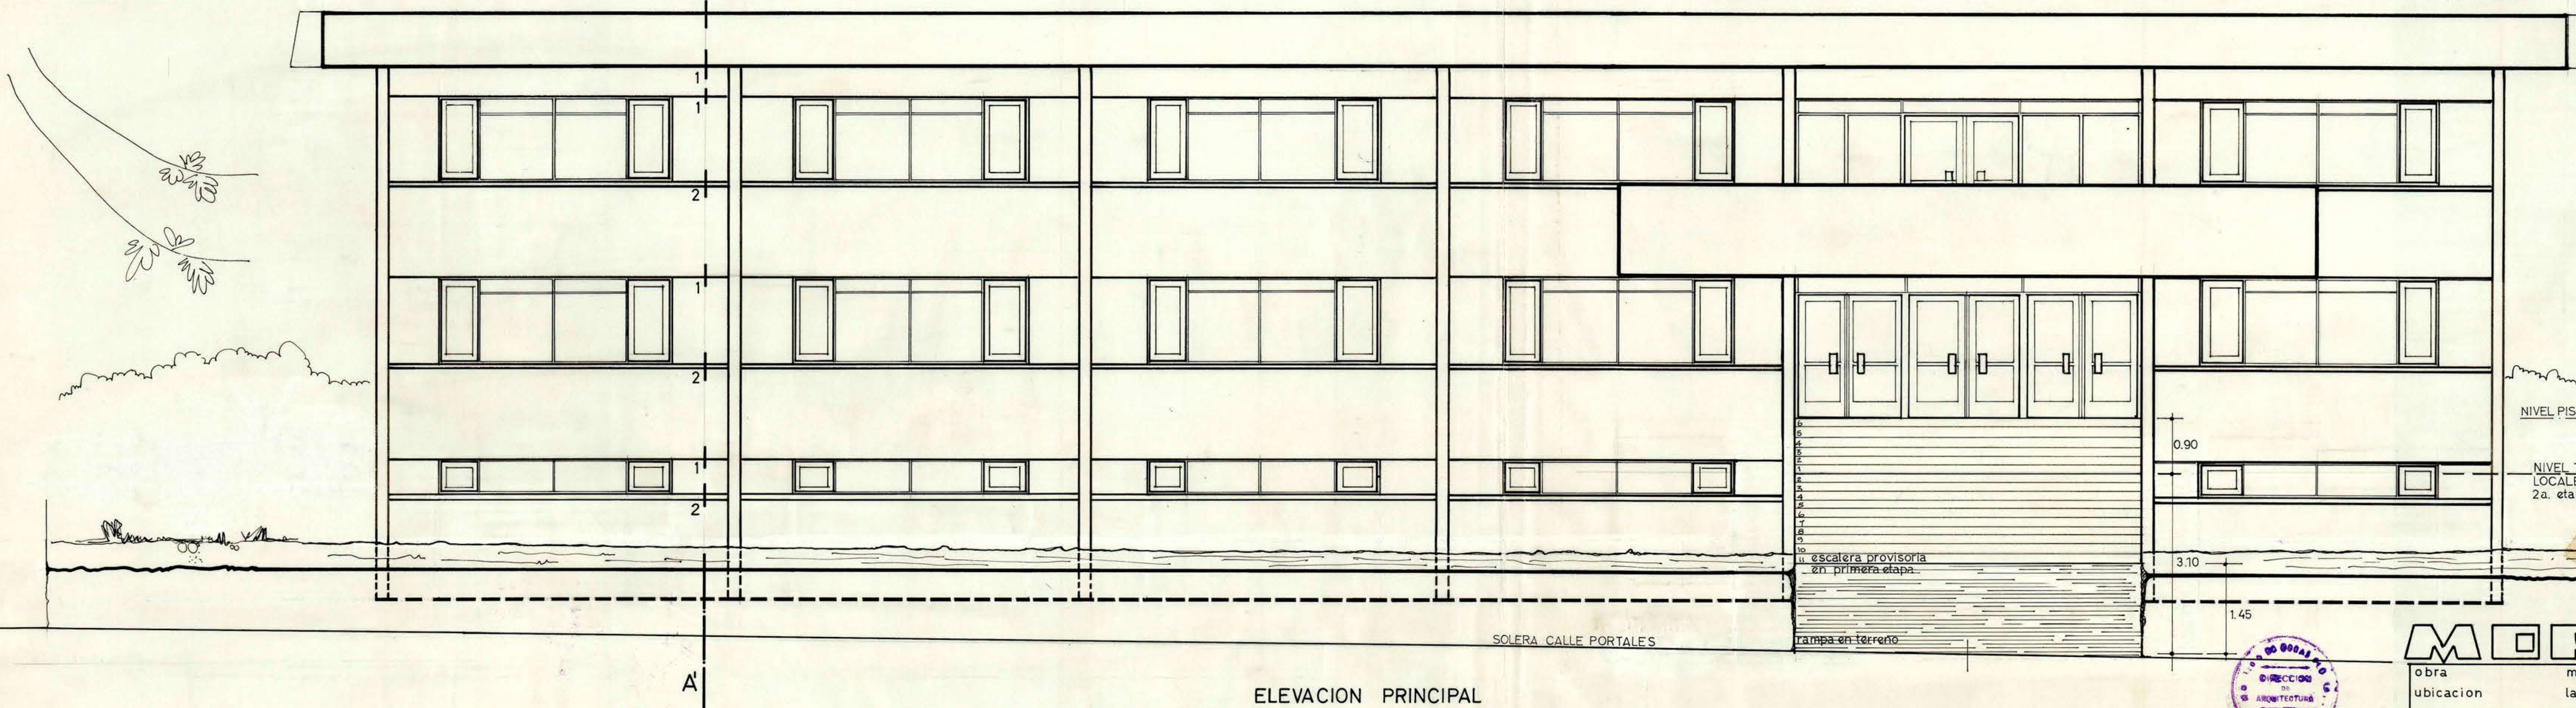

ELEVACION PRINCIPAL

MOP DIRECCION GENERAL DE OBRAS PUBLICAS		DIRECCION DE ARQUITECTURA	
obra	municipalidad	la ligua	
ubicacion	la ligua	SUP TOTAL 1565m2	
plano	planta segundo piso	sup 524 - m2	esc 1:50
PROYECTISTA	ENRIQUE PORTE - ARQTO	I	
DIBUJO	MIGUEL ROJAS T - ARQTO	I	
JEFE AREA	EMILIA KRAIZEL ST	I	
AROTO JEFE DEPTO	MIGUEL ROJAS T - ARQTO	I	
contratista	ORLANDO TORREALBA	I	
fecha contrato		MAR 1970	
nº contrato			