



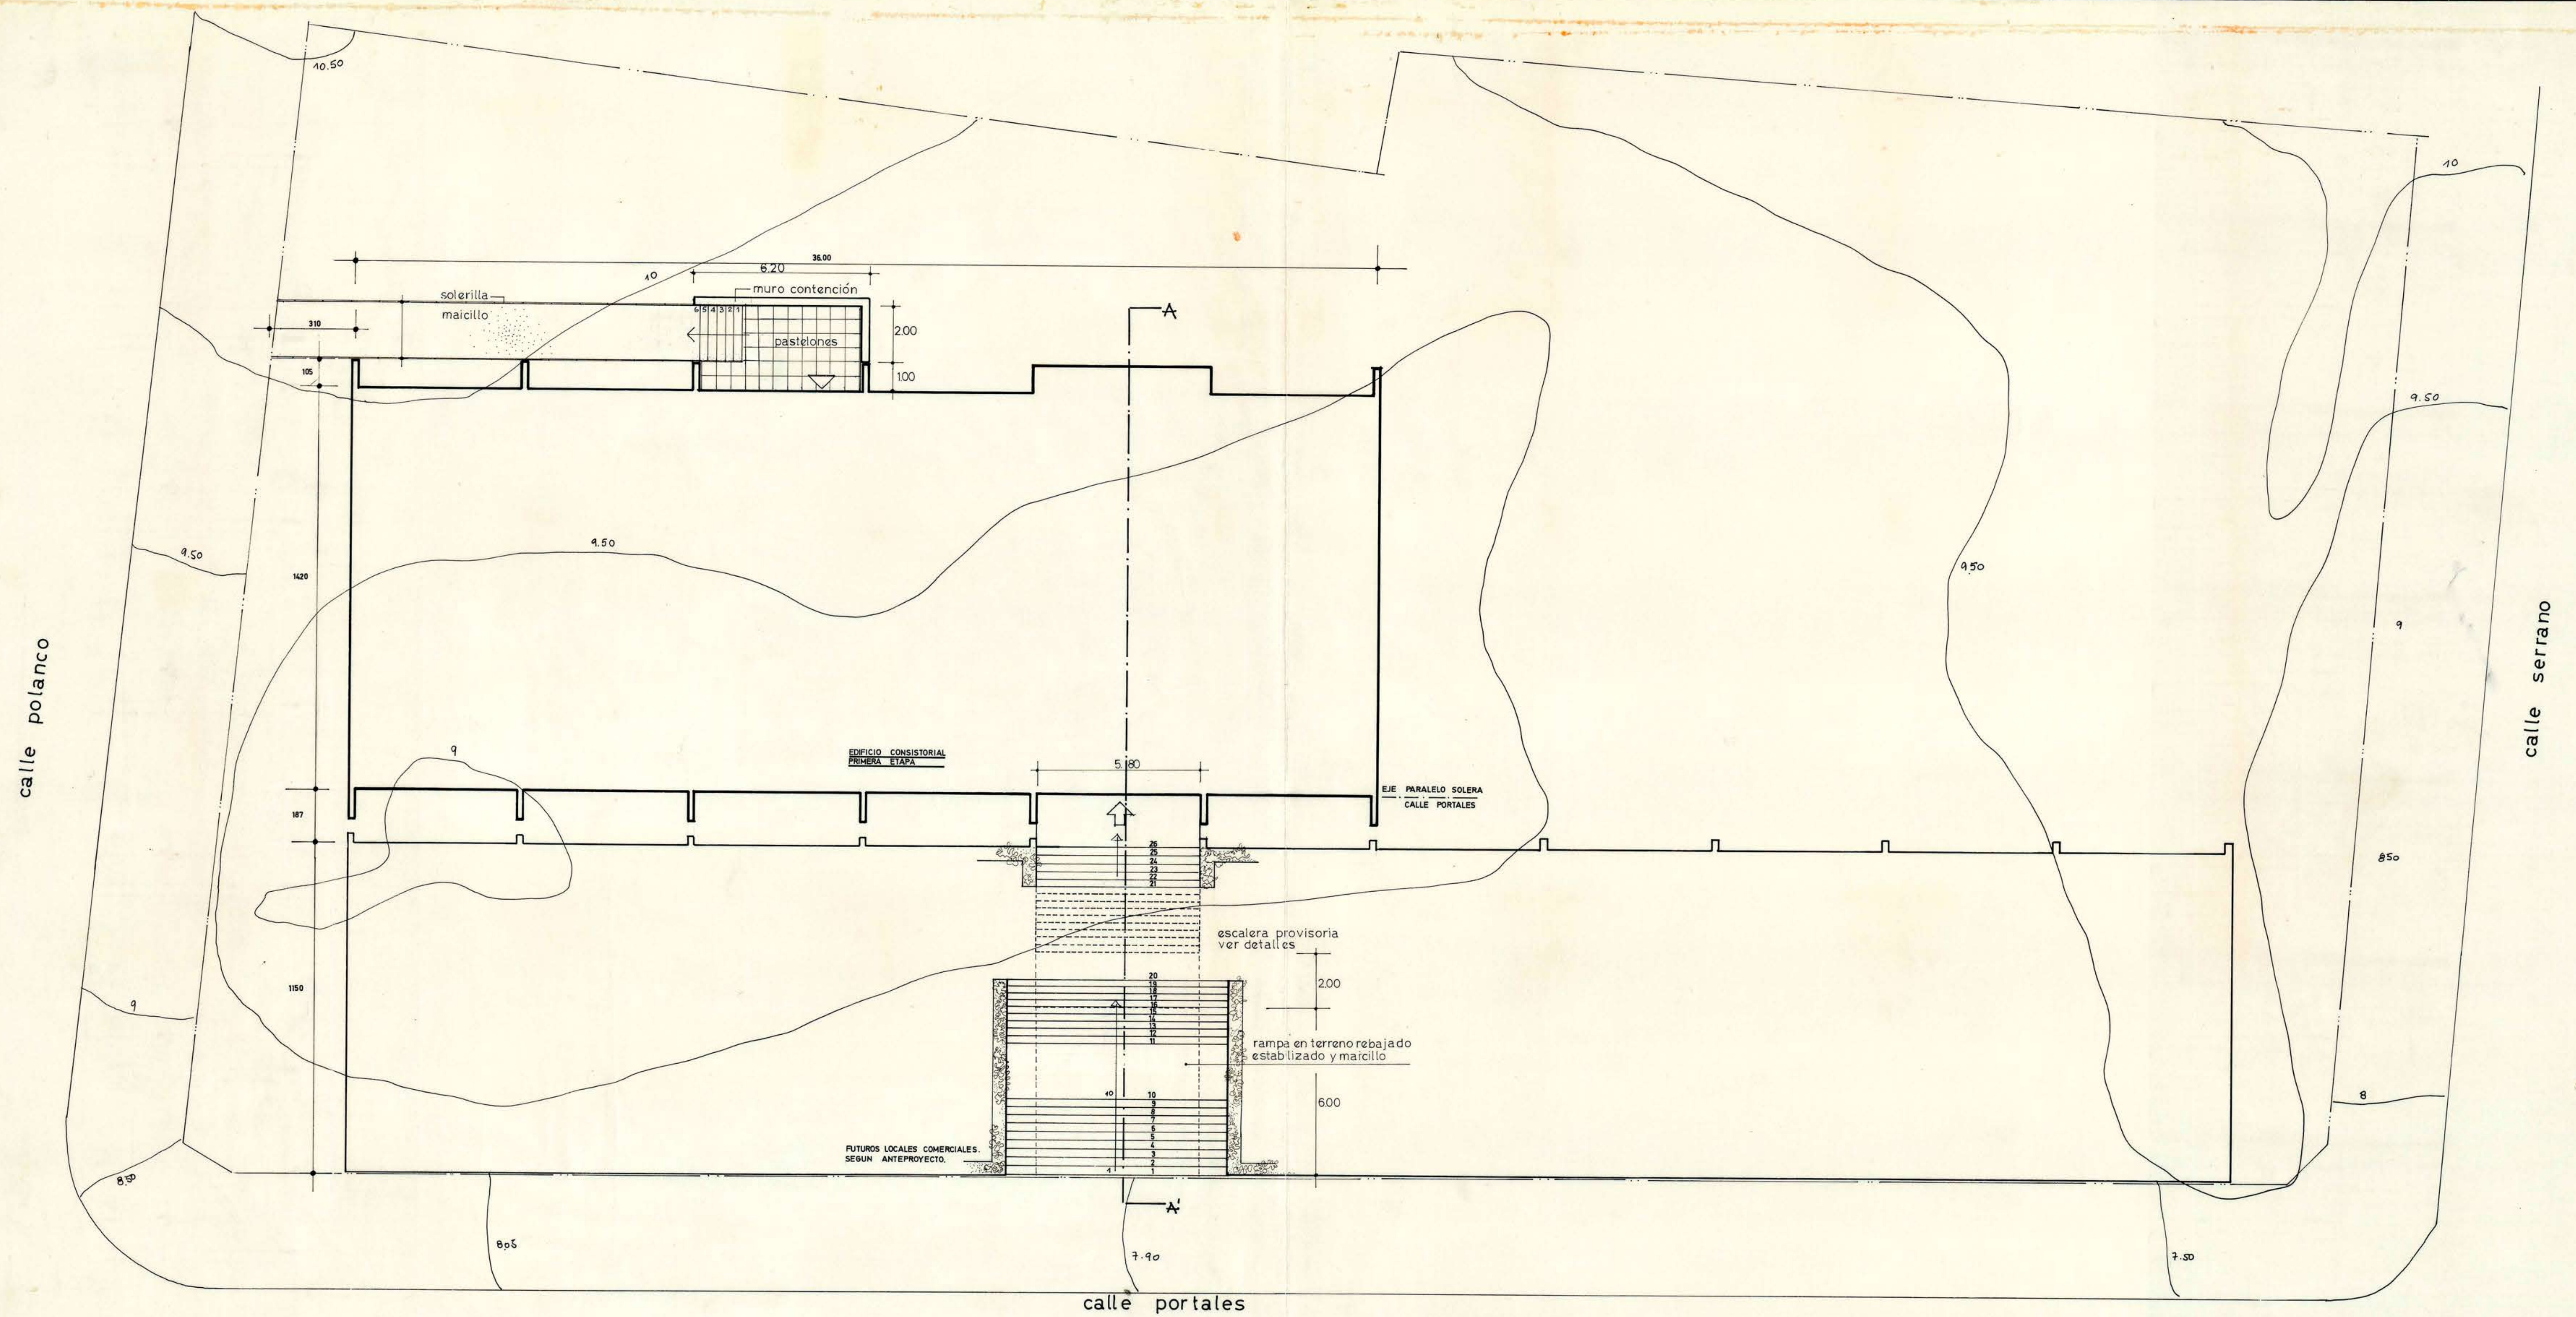

PLANTA GENERAL—EMPLAZAMIENTO EN EL TERRENO

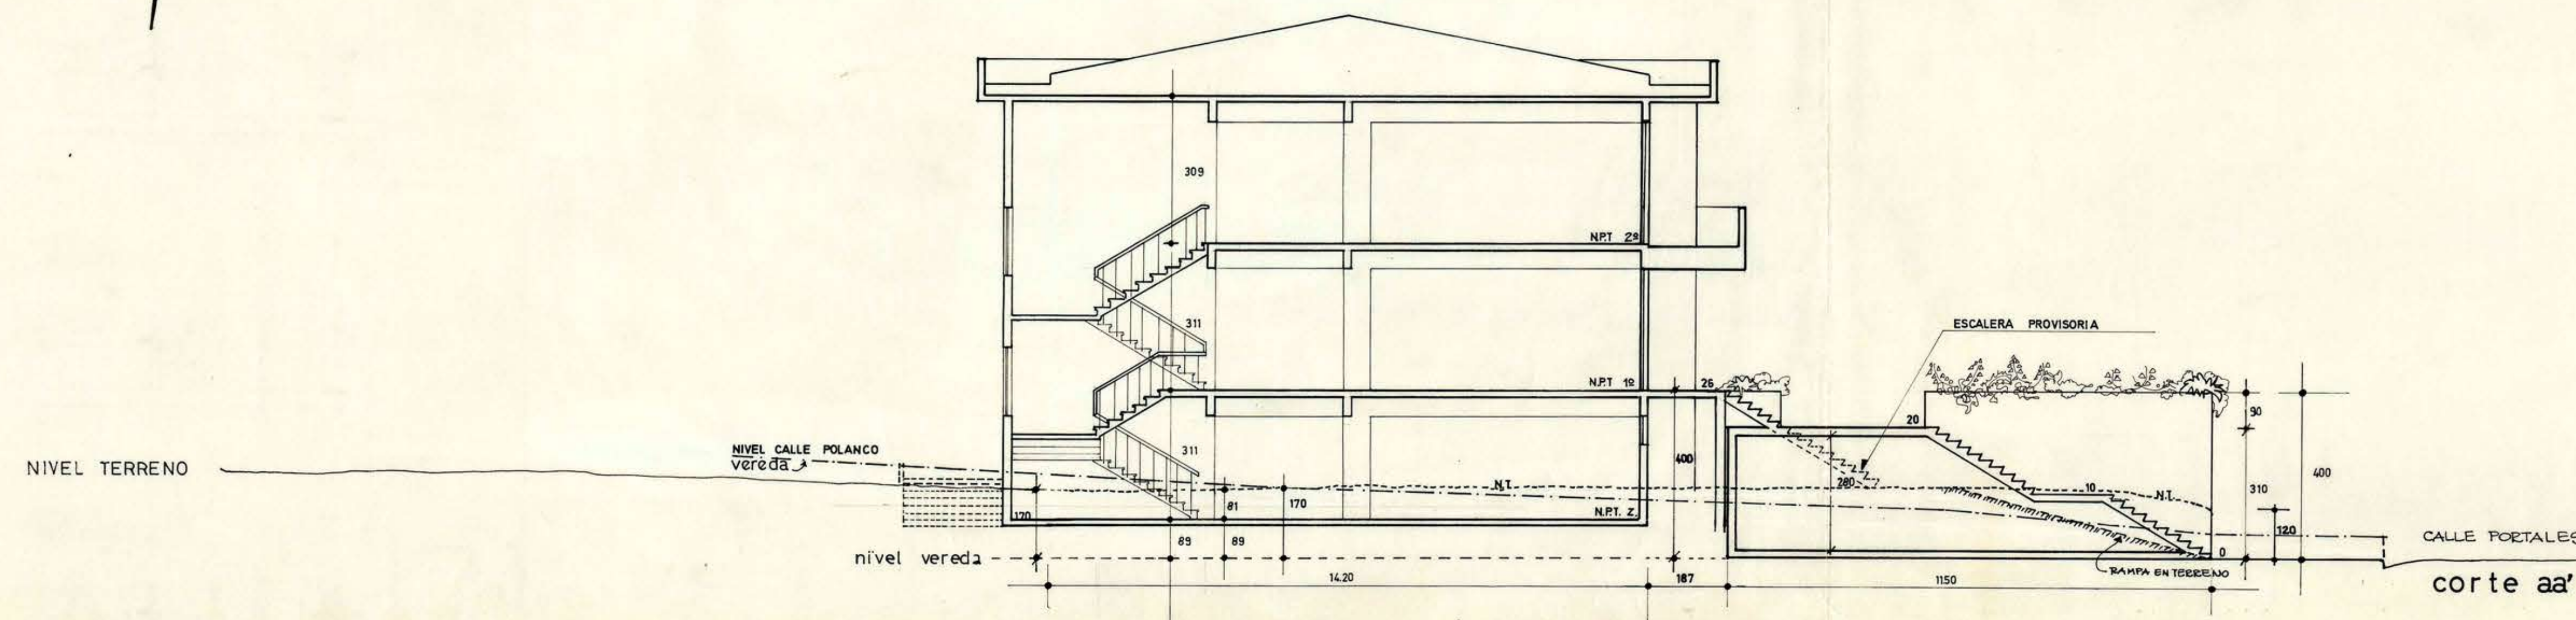

22 JUN 1974

| MOP DIRECCION GENERAL DE OBRAS PUBLICAS<br>DIRECCION DE ARQUITECTURA |                             |             |          |
|----------------------------------------------------------------------|-----------------------------|-------------|----------|
| obra                                                                 | municipalidad               | sup         | y100     |
| ubicacion                                                            | la ligua                    | esc         | pn       |
| plano                                                                | emplazamiento en el terreno | esc         | y100     |
| ANTEPROYECTO                                                         | ENRIQUE PORTE ARQTO         |             |          |
| PROYECTISTA                                                          | MIGUEL ROJAS T ARQTO        |             |          |
| DIBUJO                                                               | EMILIA KRAIZEL ST           |             |          |
| JEFE AREA                                                            | MIGUEL ROJAS T ARQTO        |             |          |
| ARQTO JEFE DEPTO                                                     | ORLANDO TORREALBA           |             |          |
| contratista                                                          | fecha contrato              | nº contrato | fecha    |
|                                                                      |                             |             | ABR 1970 |