


FACHADA PRINCIPAL

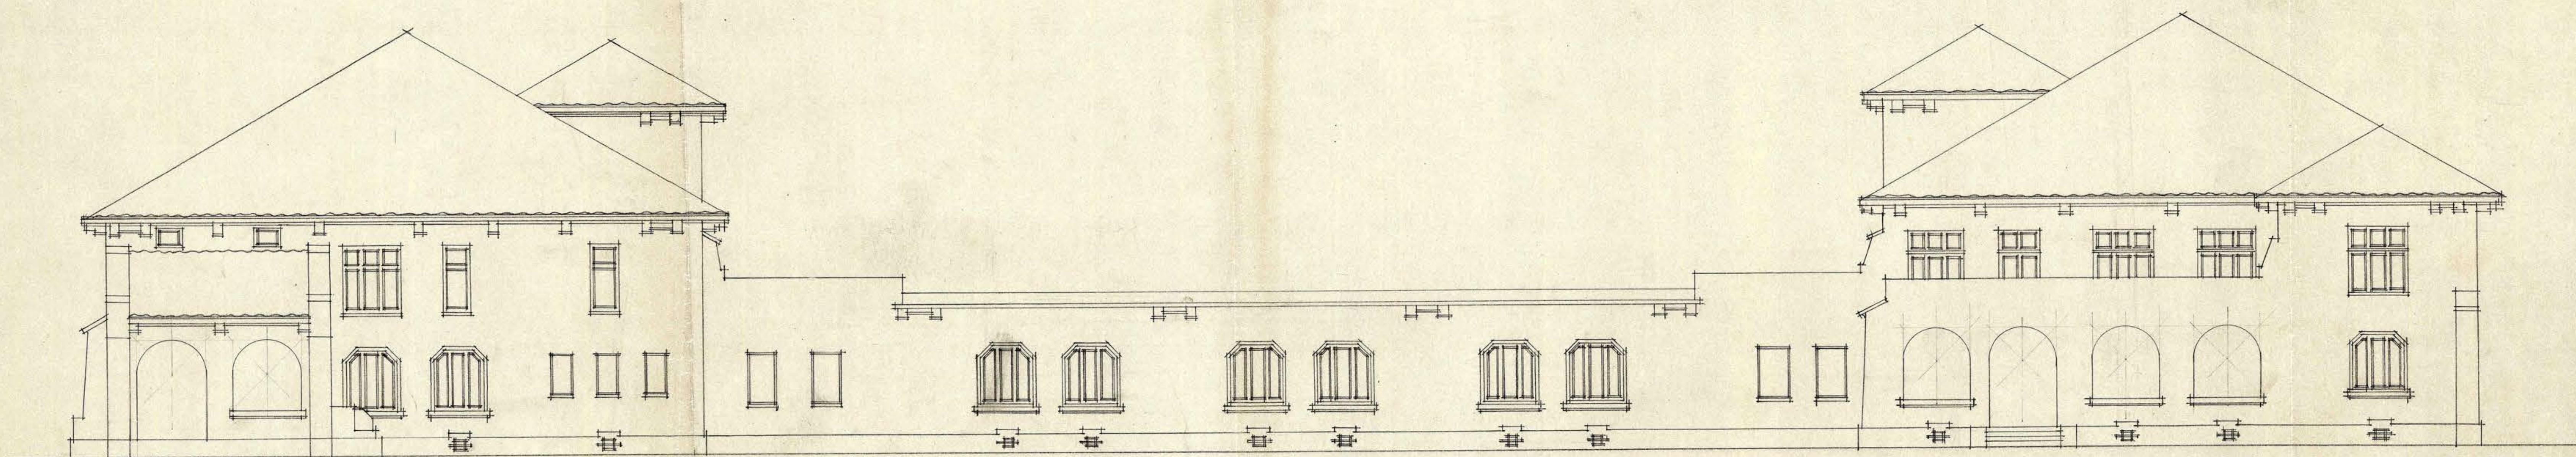

FACHADA POSTERIOR

DIRECC. G. O.P. — DEP. ARQ. — SECC. ESTUDIOS — GOBERNACION DE CONSTITUCION — VARIANTE DE FACHADAS — ESCALA 1:100