
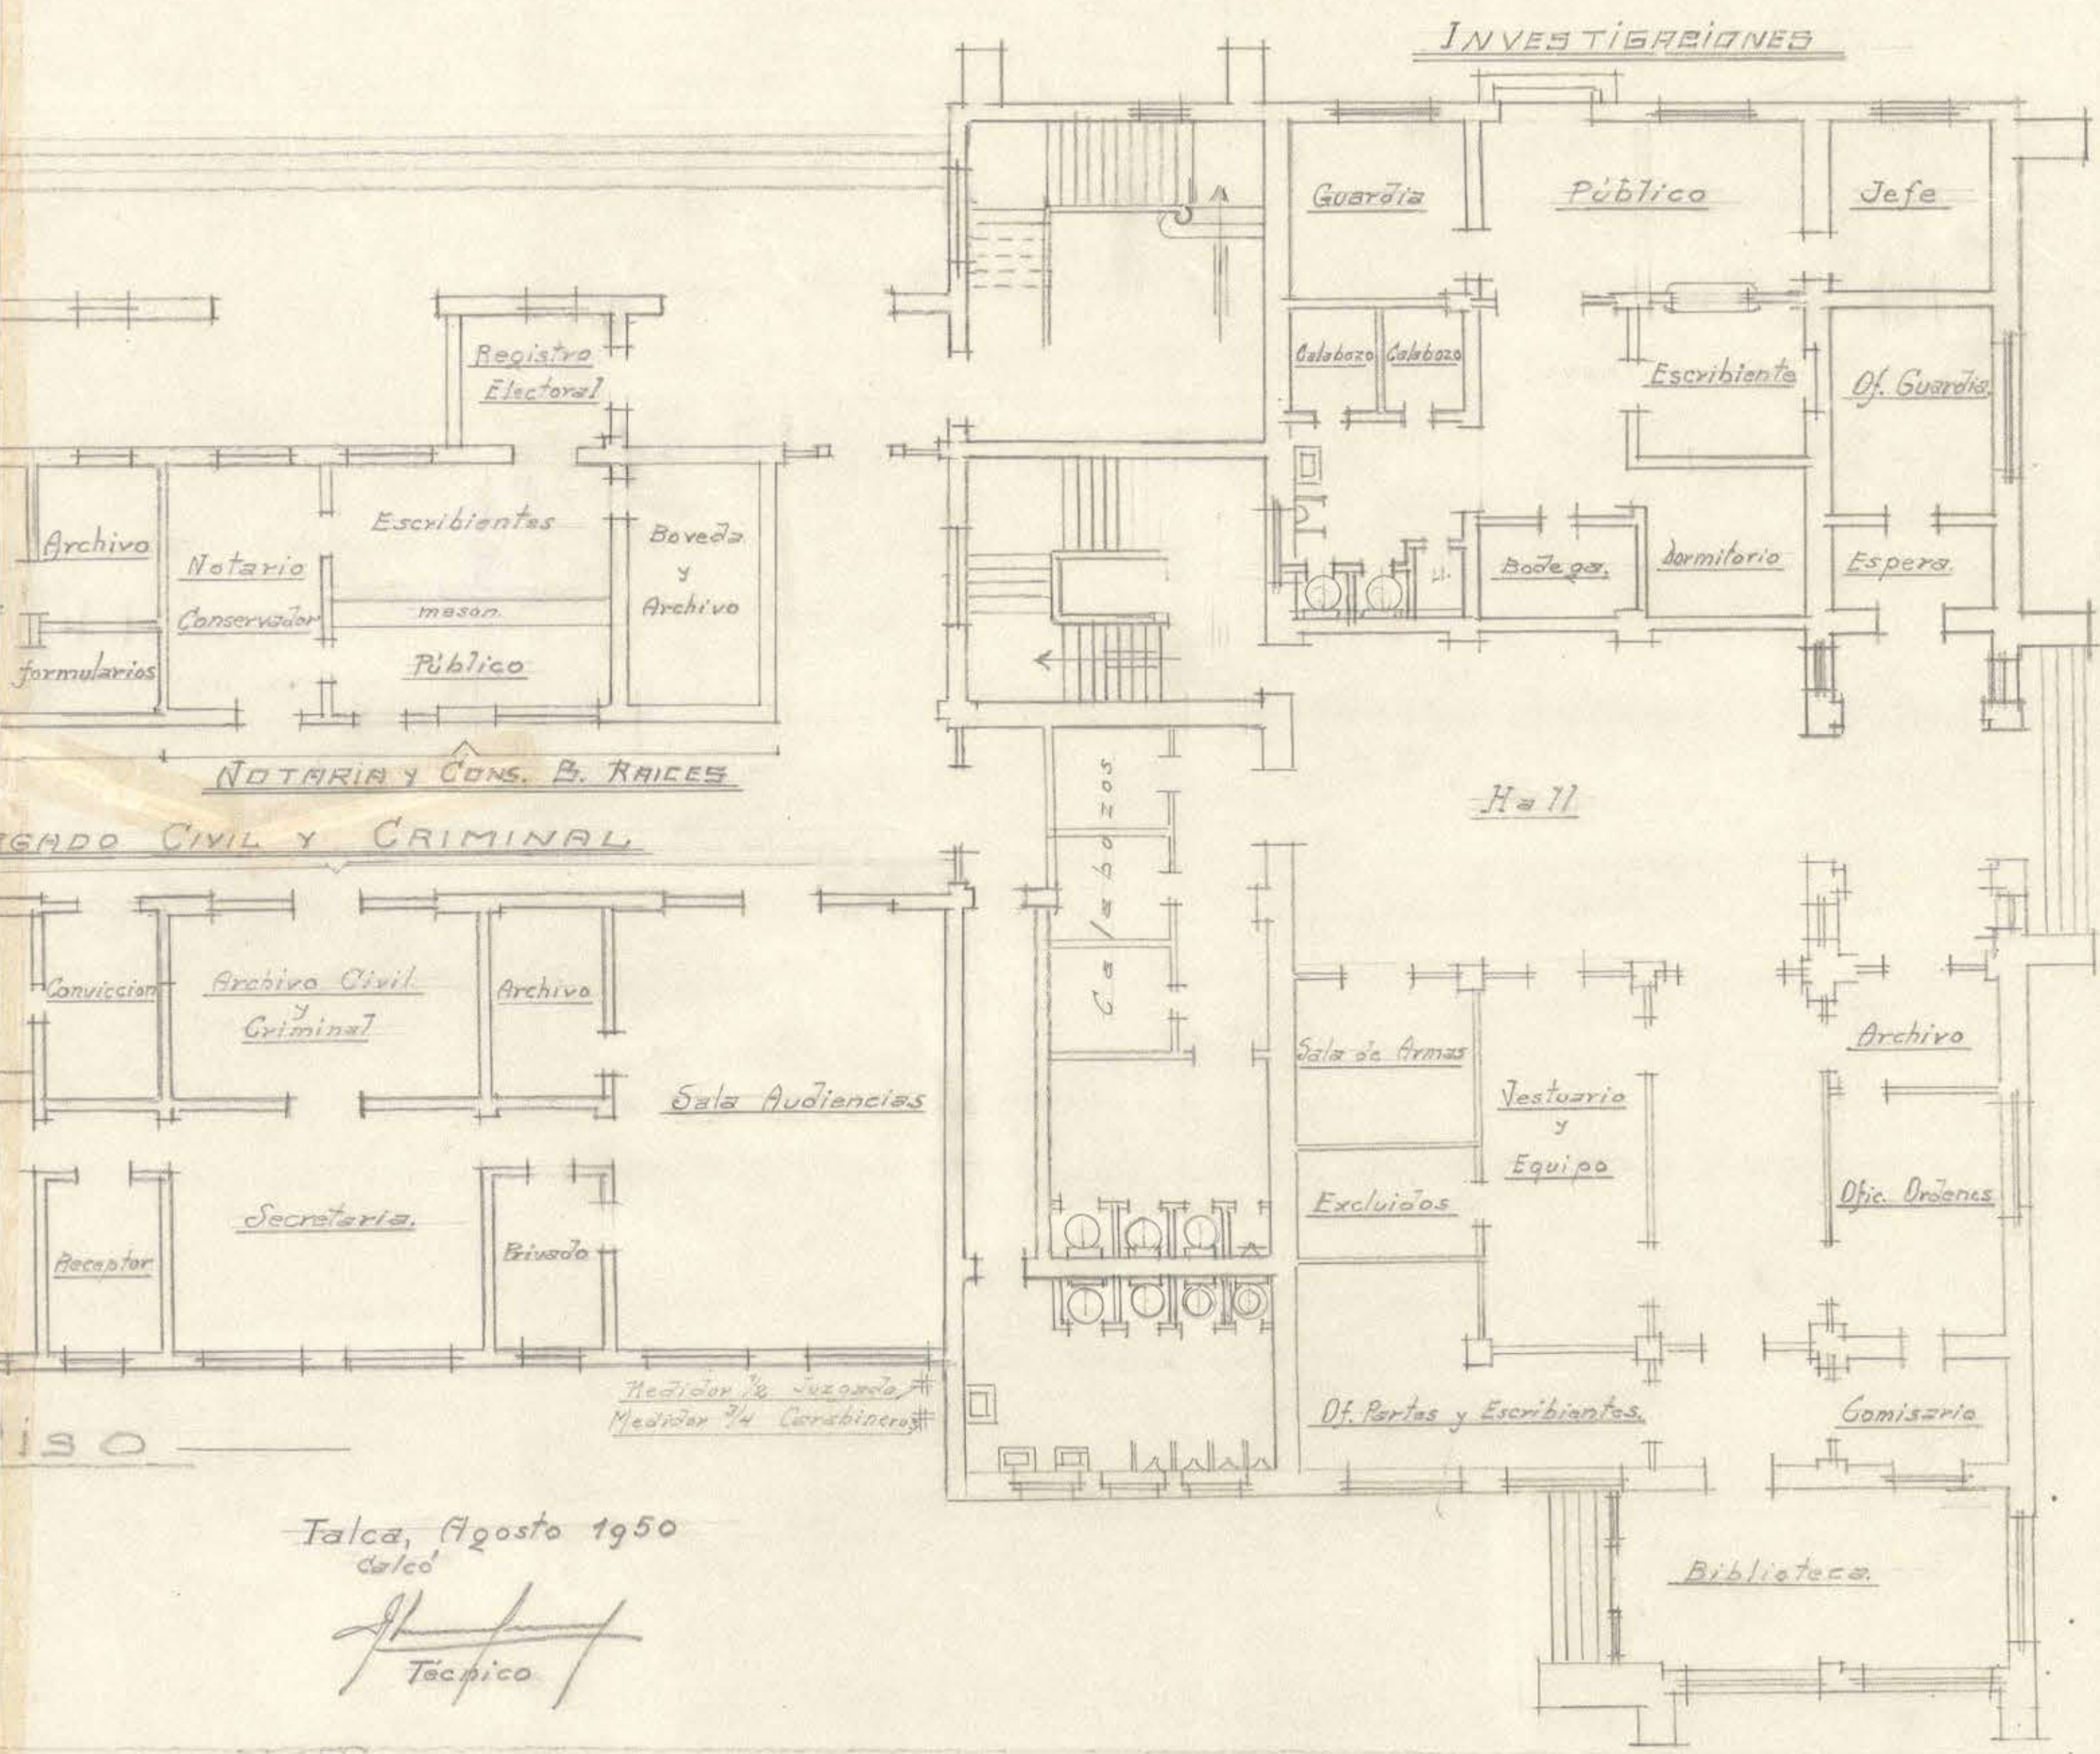


DE CONSTITUCION

del Gobernador Capacidad 1200 lts.

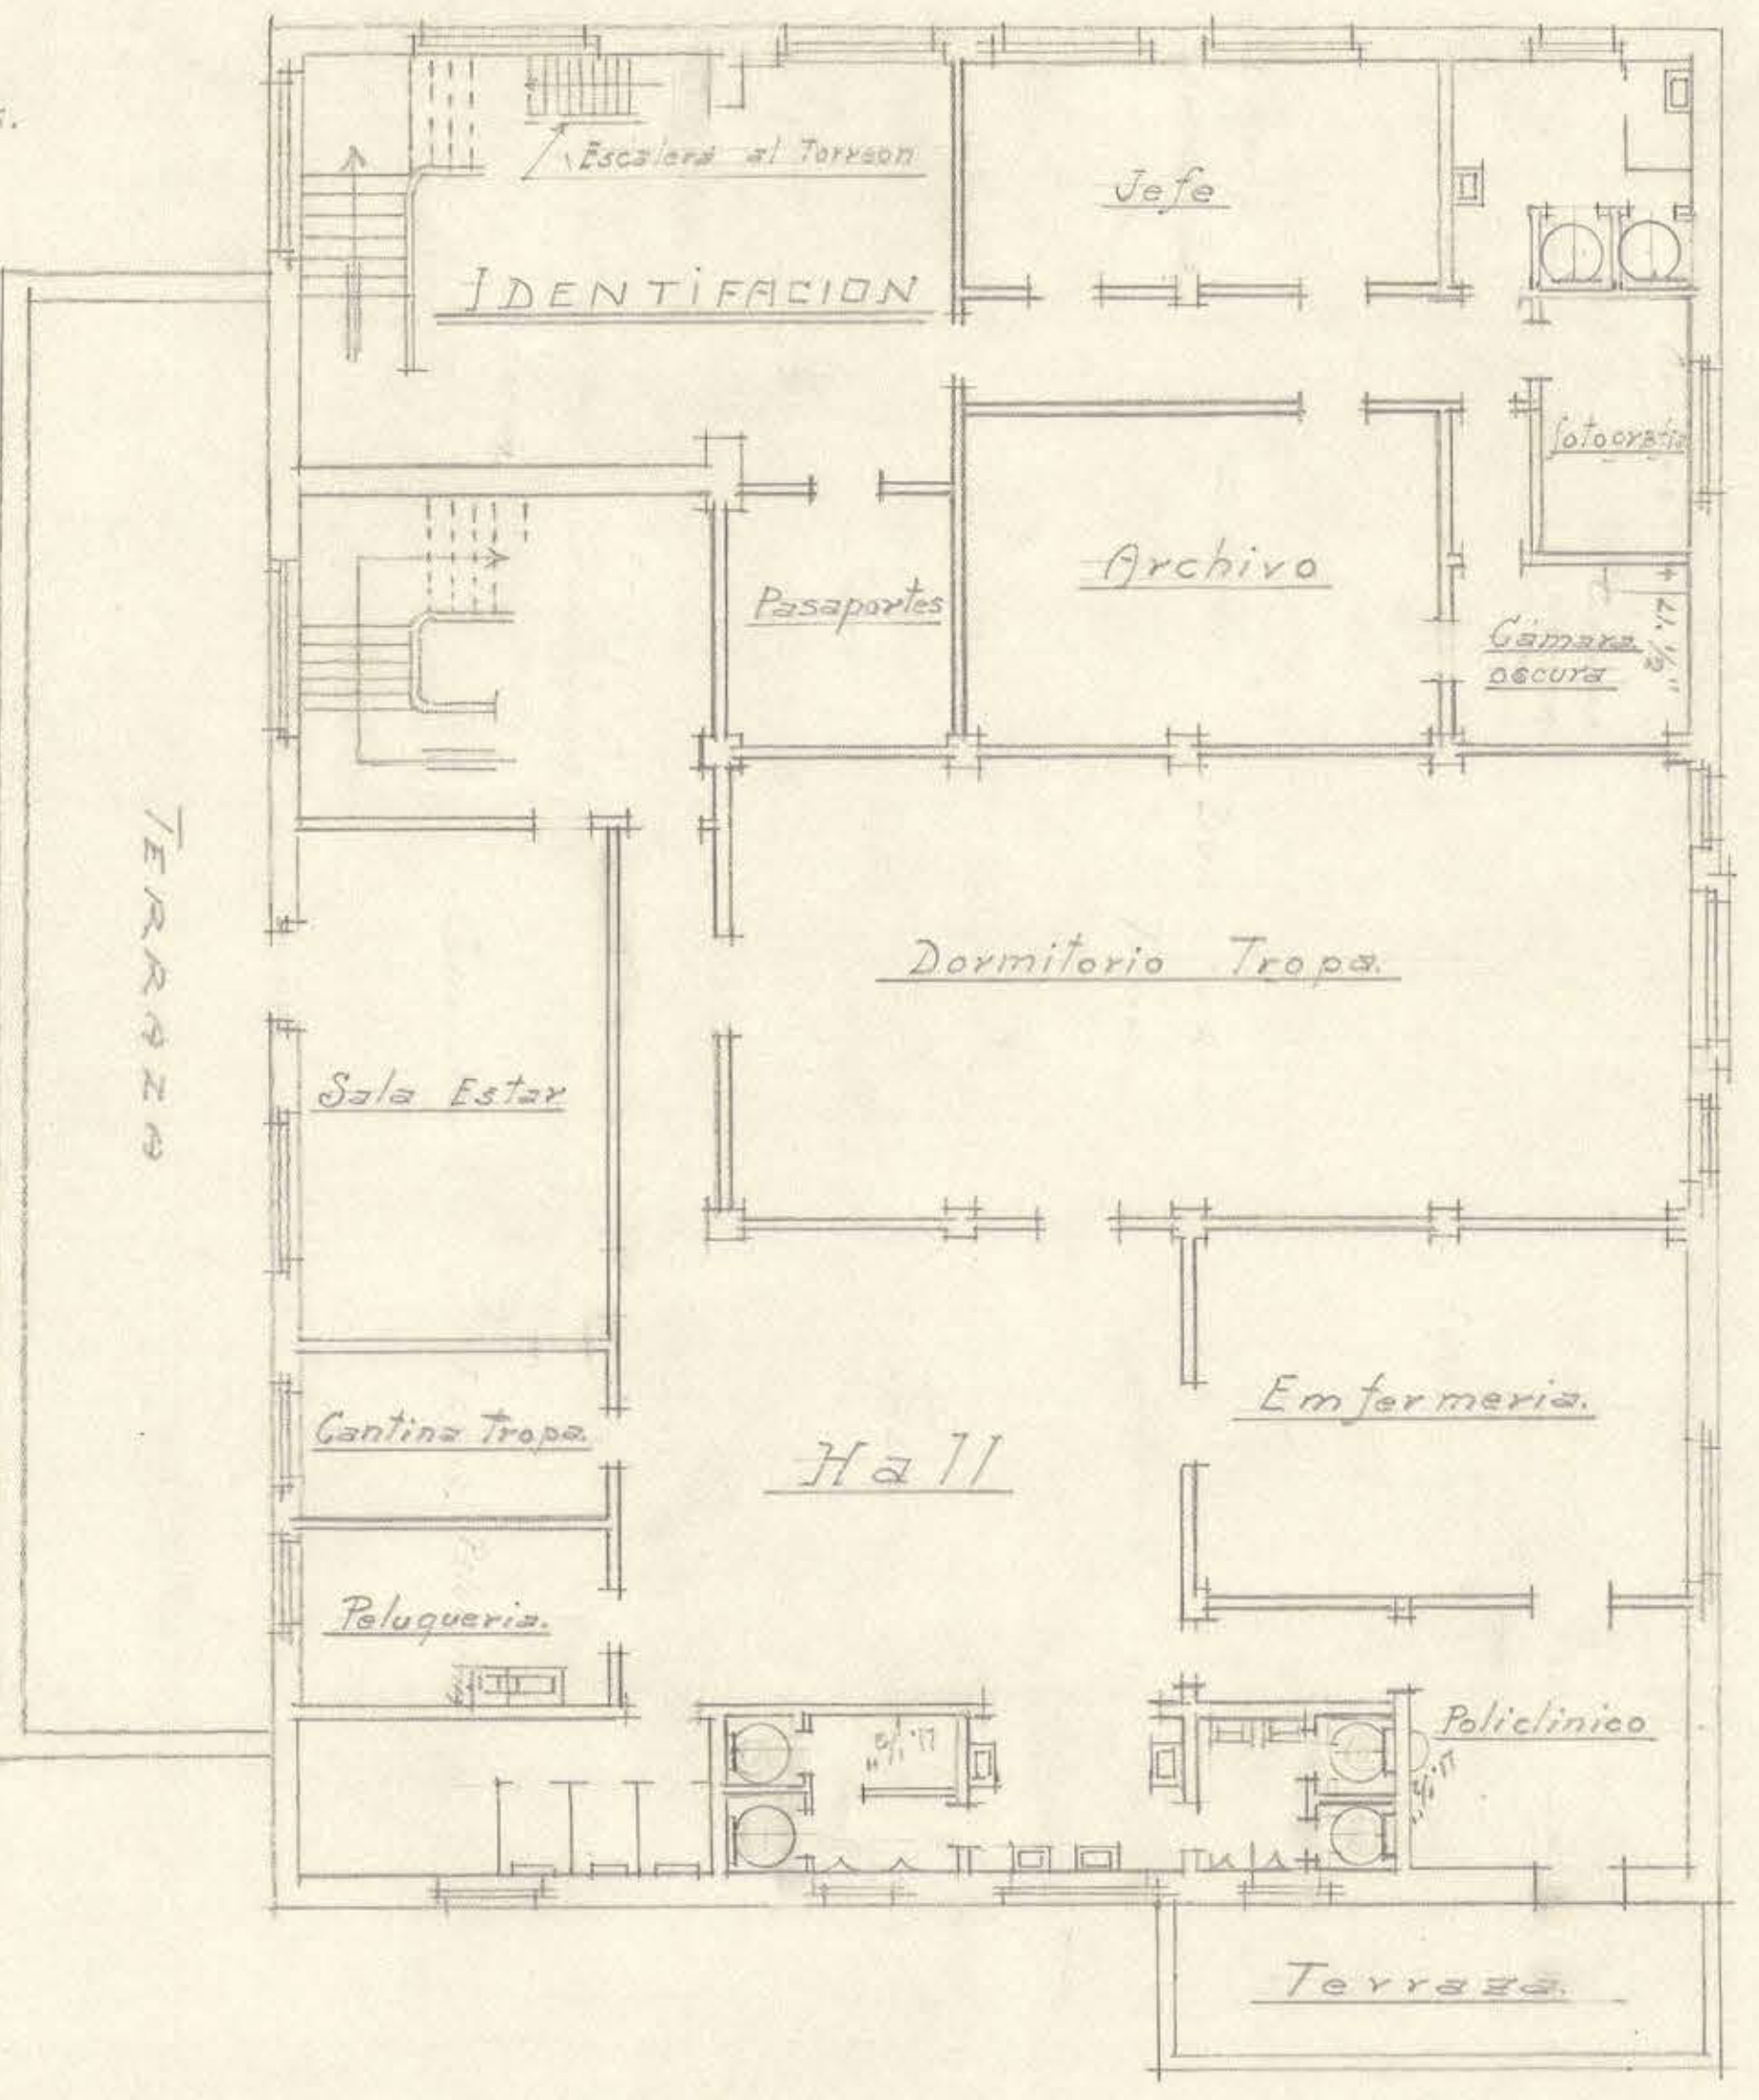

Talca, Agosto 1950
Calco

Técnico

CALLE PORTALES