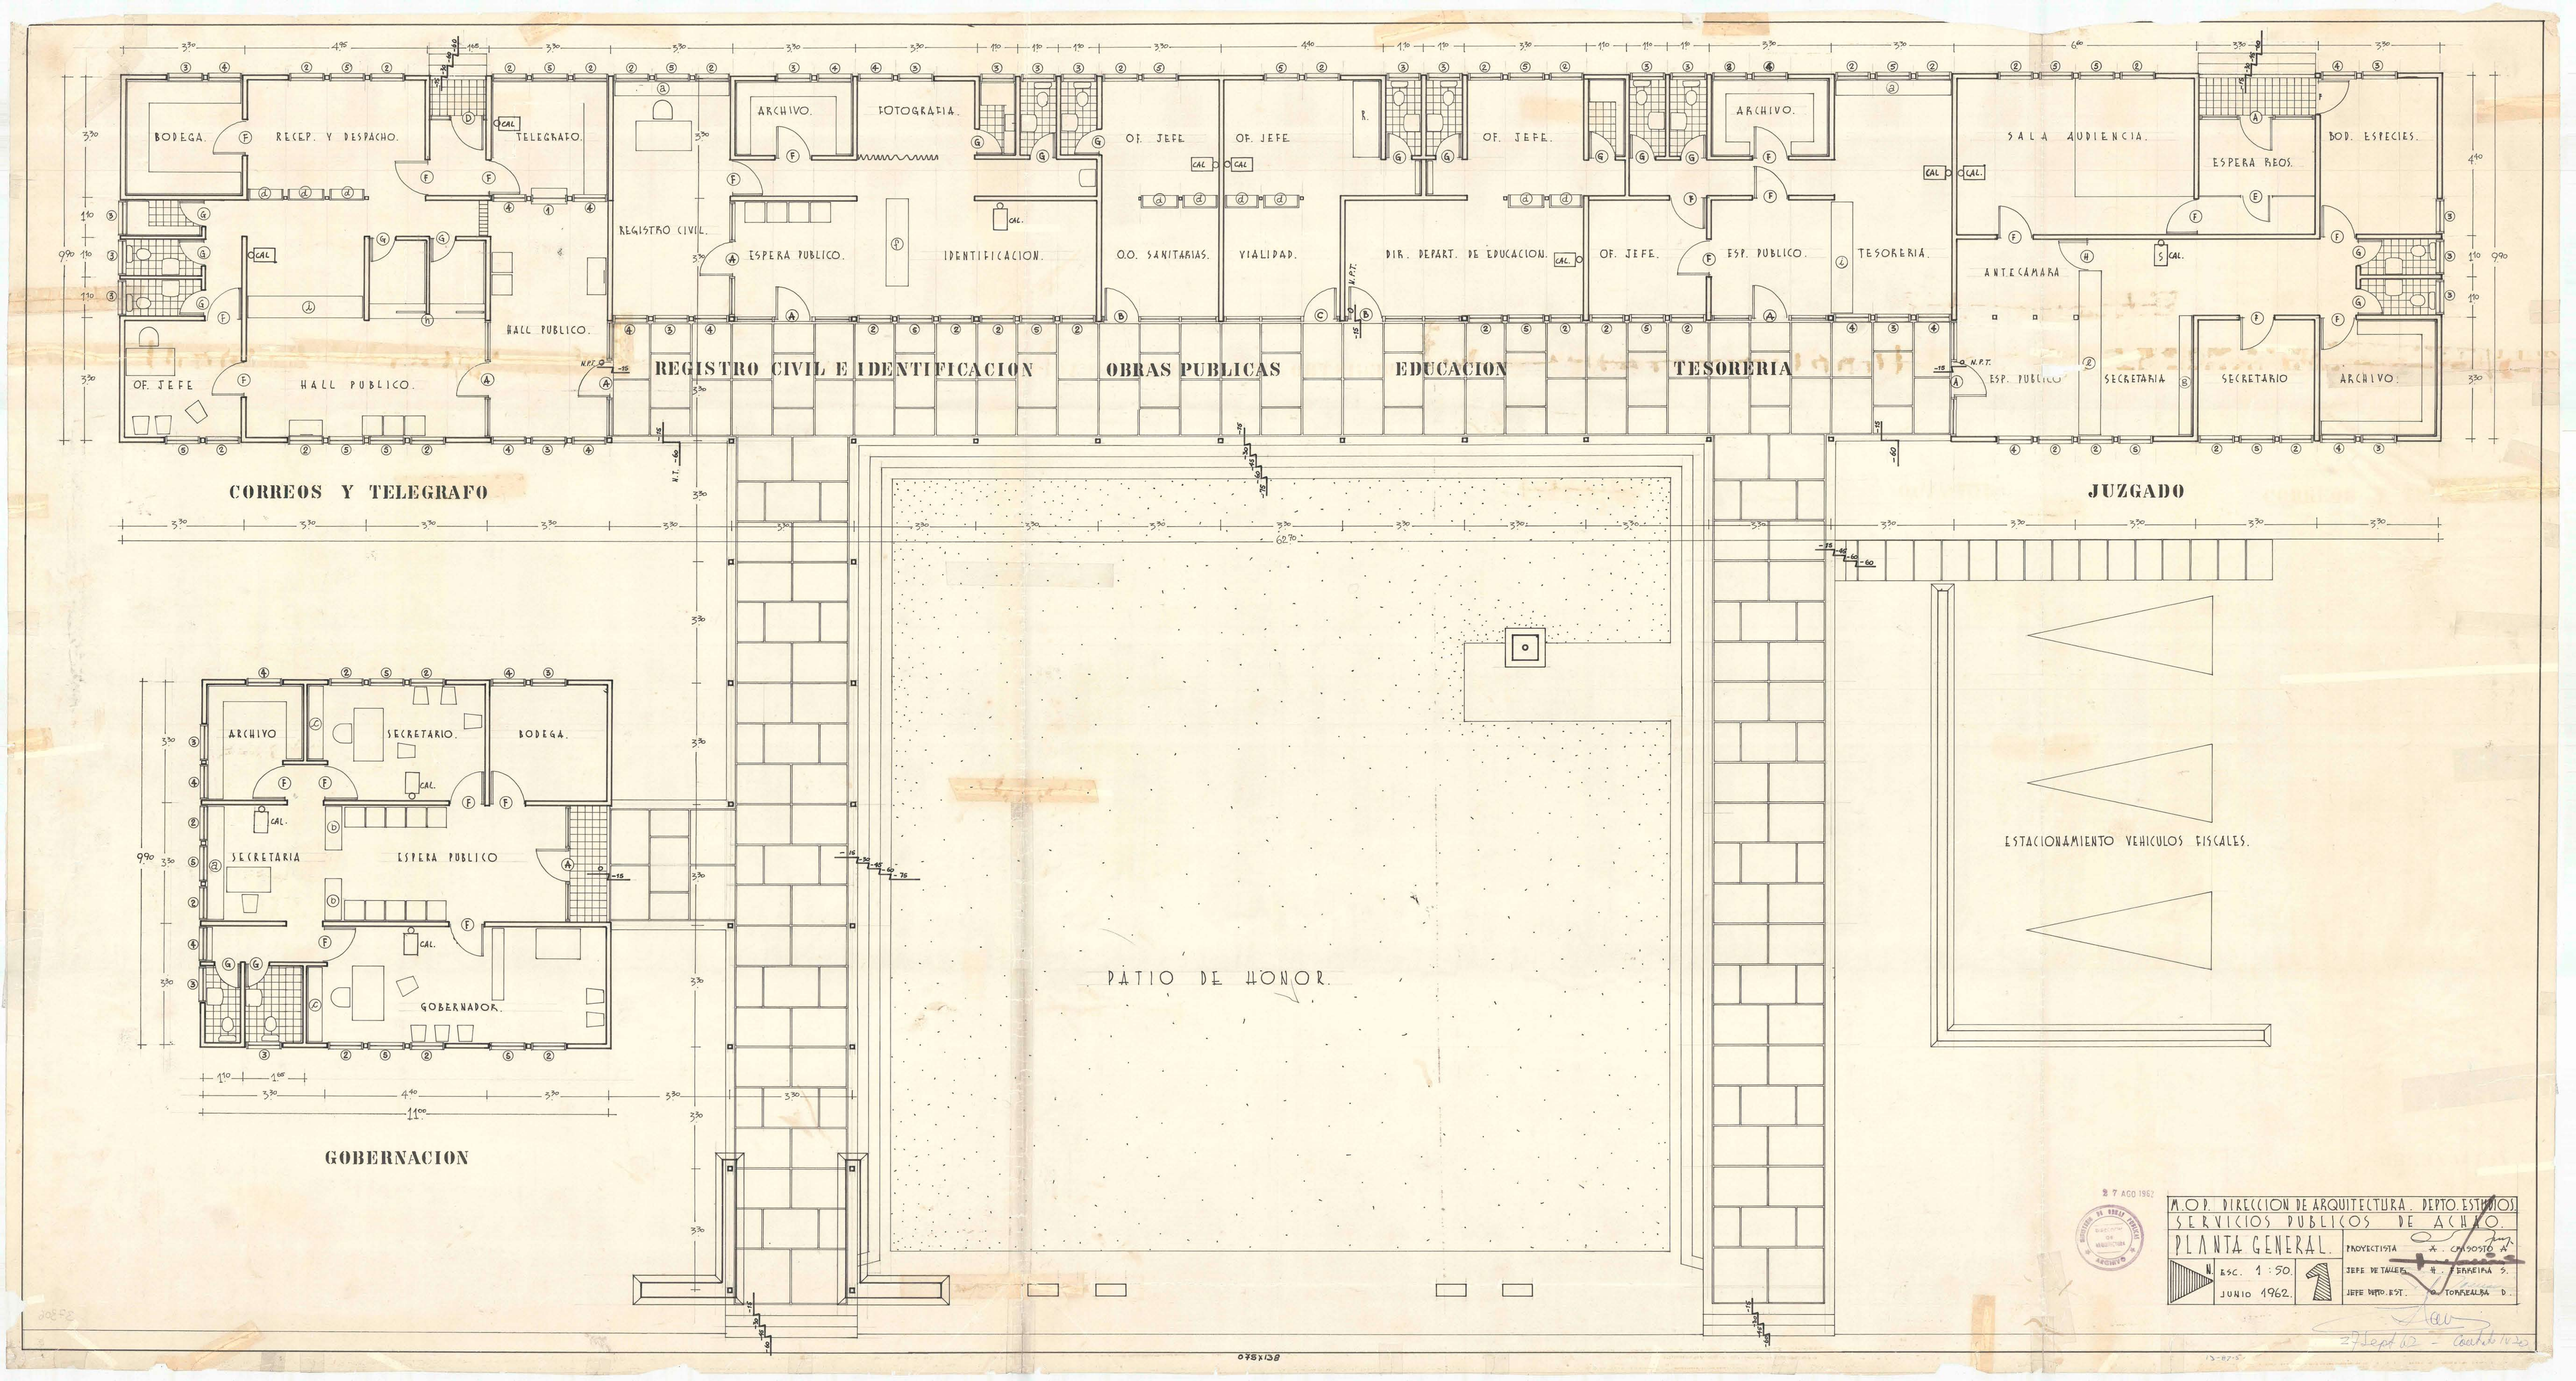
BODEGA.
RECEP. Y DESPACHO.
TELEGRAFO.
OF. JEFE
HALL PUBLICO.
HALL PUBLICO.
CORREOS Y TELEGRAFO
REGISTRO CIVIL.
ARCHIVO.
FOTOGRAFIA.
ESPERA PUBLICO.
IDENTIFICACION.
REGISTRO CIVIL E IDENTIFICACION
OF. JEFE
OF. JEFE
O.O. SANITARIAS.
VIALIDAD.
OBRAS PUBLICAS
DIR. DEPART. DE EDUCACION.
OF. JEFE
EDUCACION
OF. JEFE
ESP. PUBLICO.
ARCHIVO.
TESORERIA.
TESORERIA
SALA AUDIENCIA.
ESPERA REOS.
BOD. ESPECIES.
ANTECAMARA
ESP. PUBLICO
SECRETARIA
SECRETARIO
ARCHIVO.
JUZGADO
ARCHIVO
SECRETARIO.
BODEGA.
SECRETARIA
ESPERA PUBLICO
GOBERNADOR.
GOBERNACION
PATIO DE HONOR.
ESTACIONAMIENTO VEHICULOS FISCALES.
M.O.P. DIRECCION DE ARQUITECTURA. DEPTO. ESTUDIOS
SERVICIOS PUBLICOS DE ACHAO.
PLANTA GENERAL.
ESC. 1:50.
JUNIO 1962.
PROYECTISTA
JEFE DE TALLER
JEFE DEPTO. EST.
27 Sept 62 - Octubre 1962