



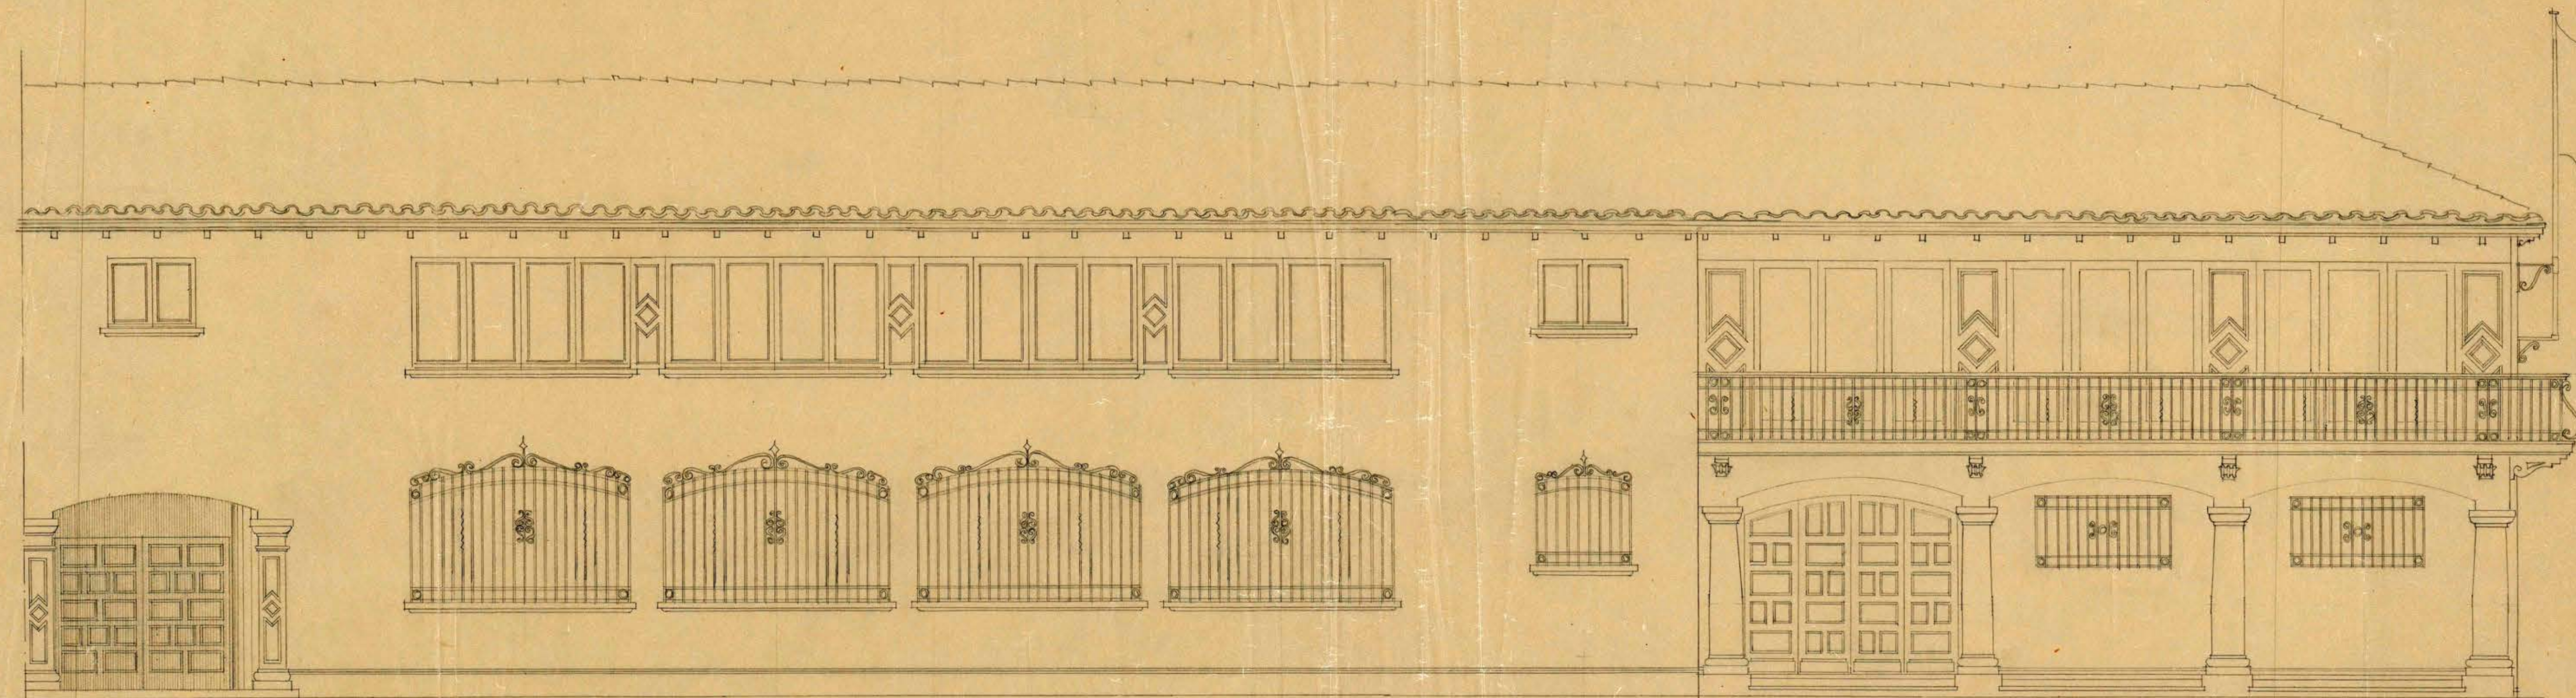

FACHADA SUR

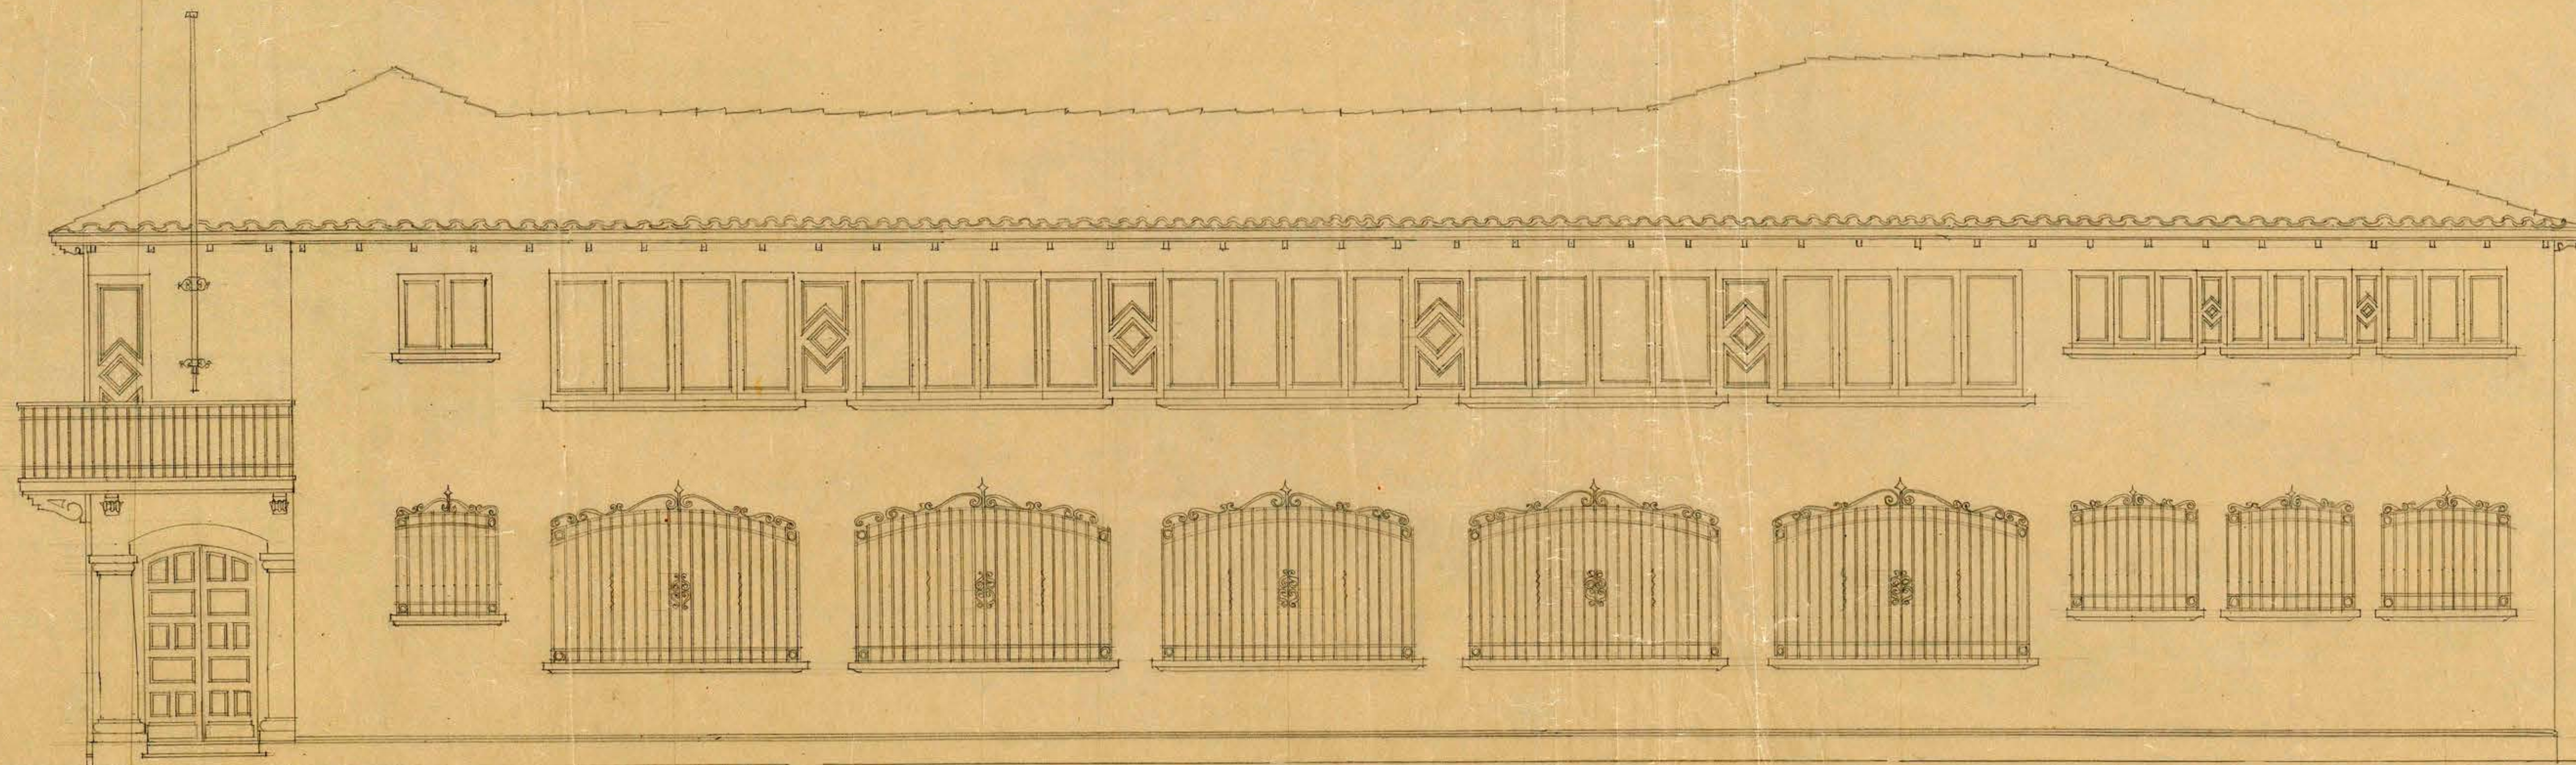

FACHADA ORIENTE

D.G.O.P. - DEPTO. DE ARQUITECTURA - SERVICIOS PUBLICOS DE DEVEN-
MO - FACHADAS - ESC. 0,002 P/A -

Vautier
E.S. VITELICSA ARQTO. IV - V.B.
Sanchez
Cada 622
17-Ago-93.
REPUBLICA DE ARGENTINA
MINISTERIO DE AGRICULTURA