



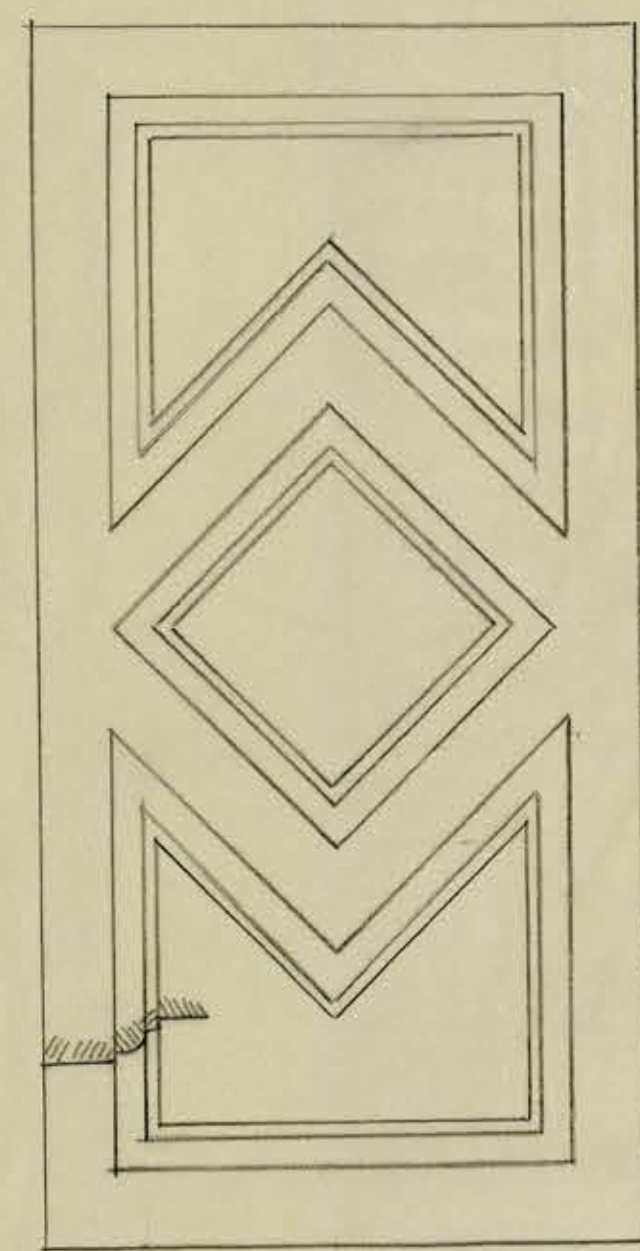

PILASTRAS ENTRE VENTANAS

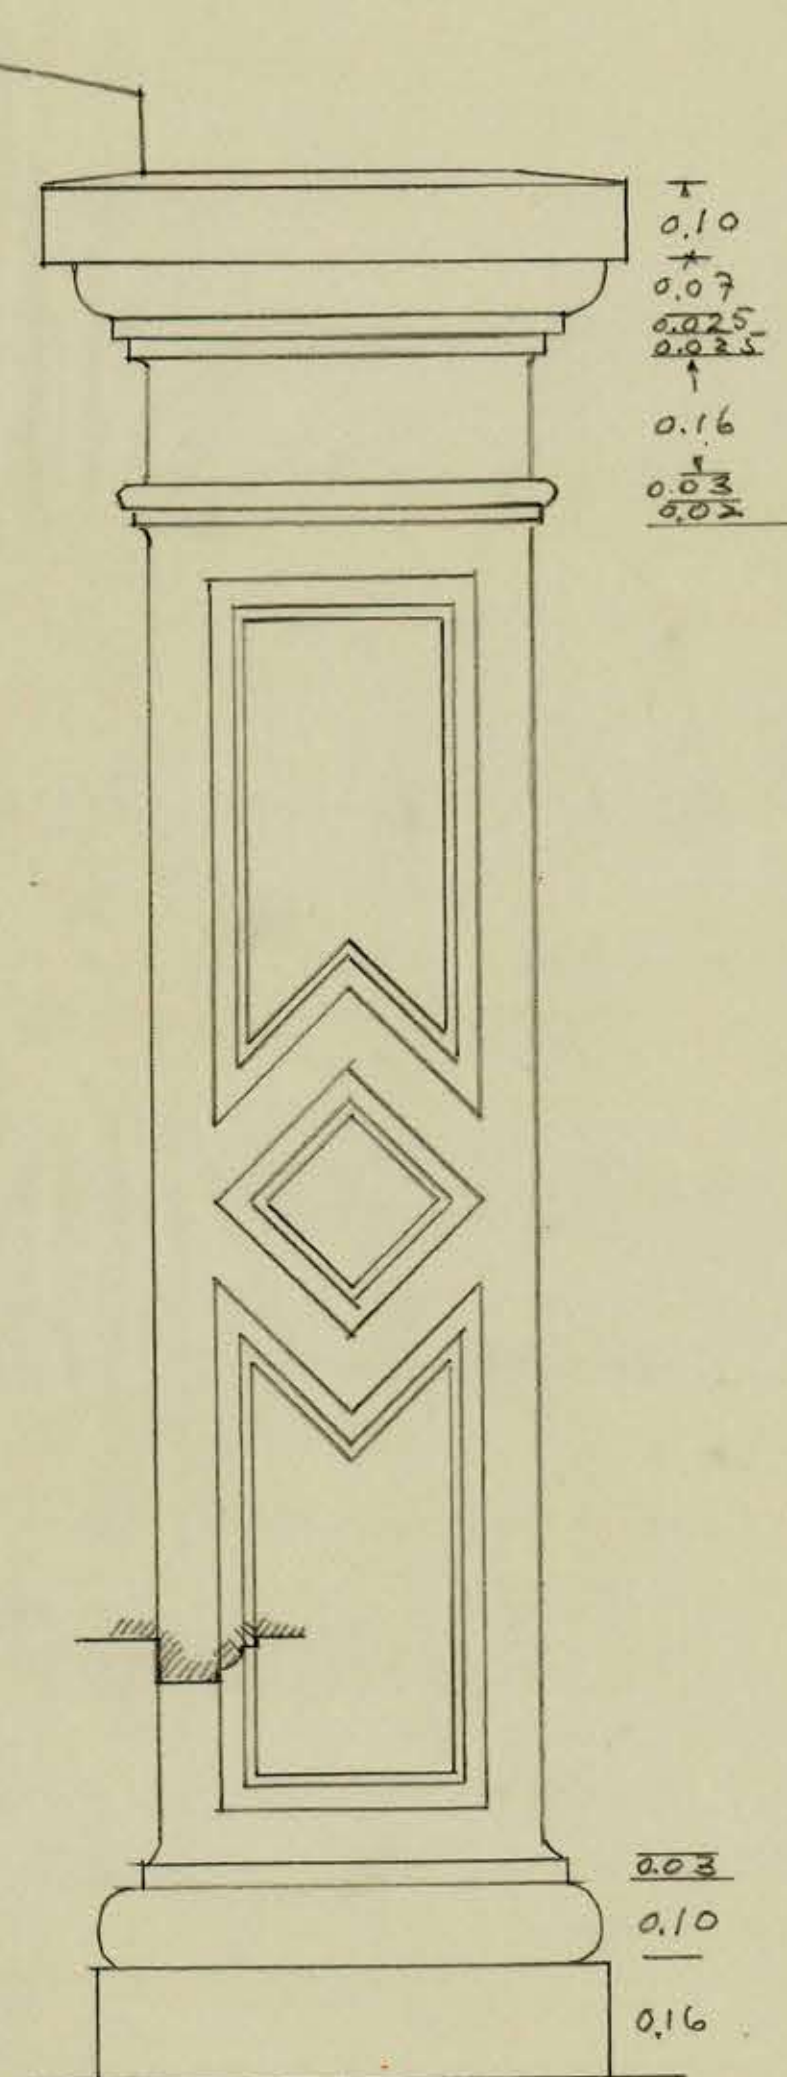


PILASTRAS PUERTA
FACHADA SUR



COLUMNAS PORTICO


ESC: 0.10 P/M

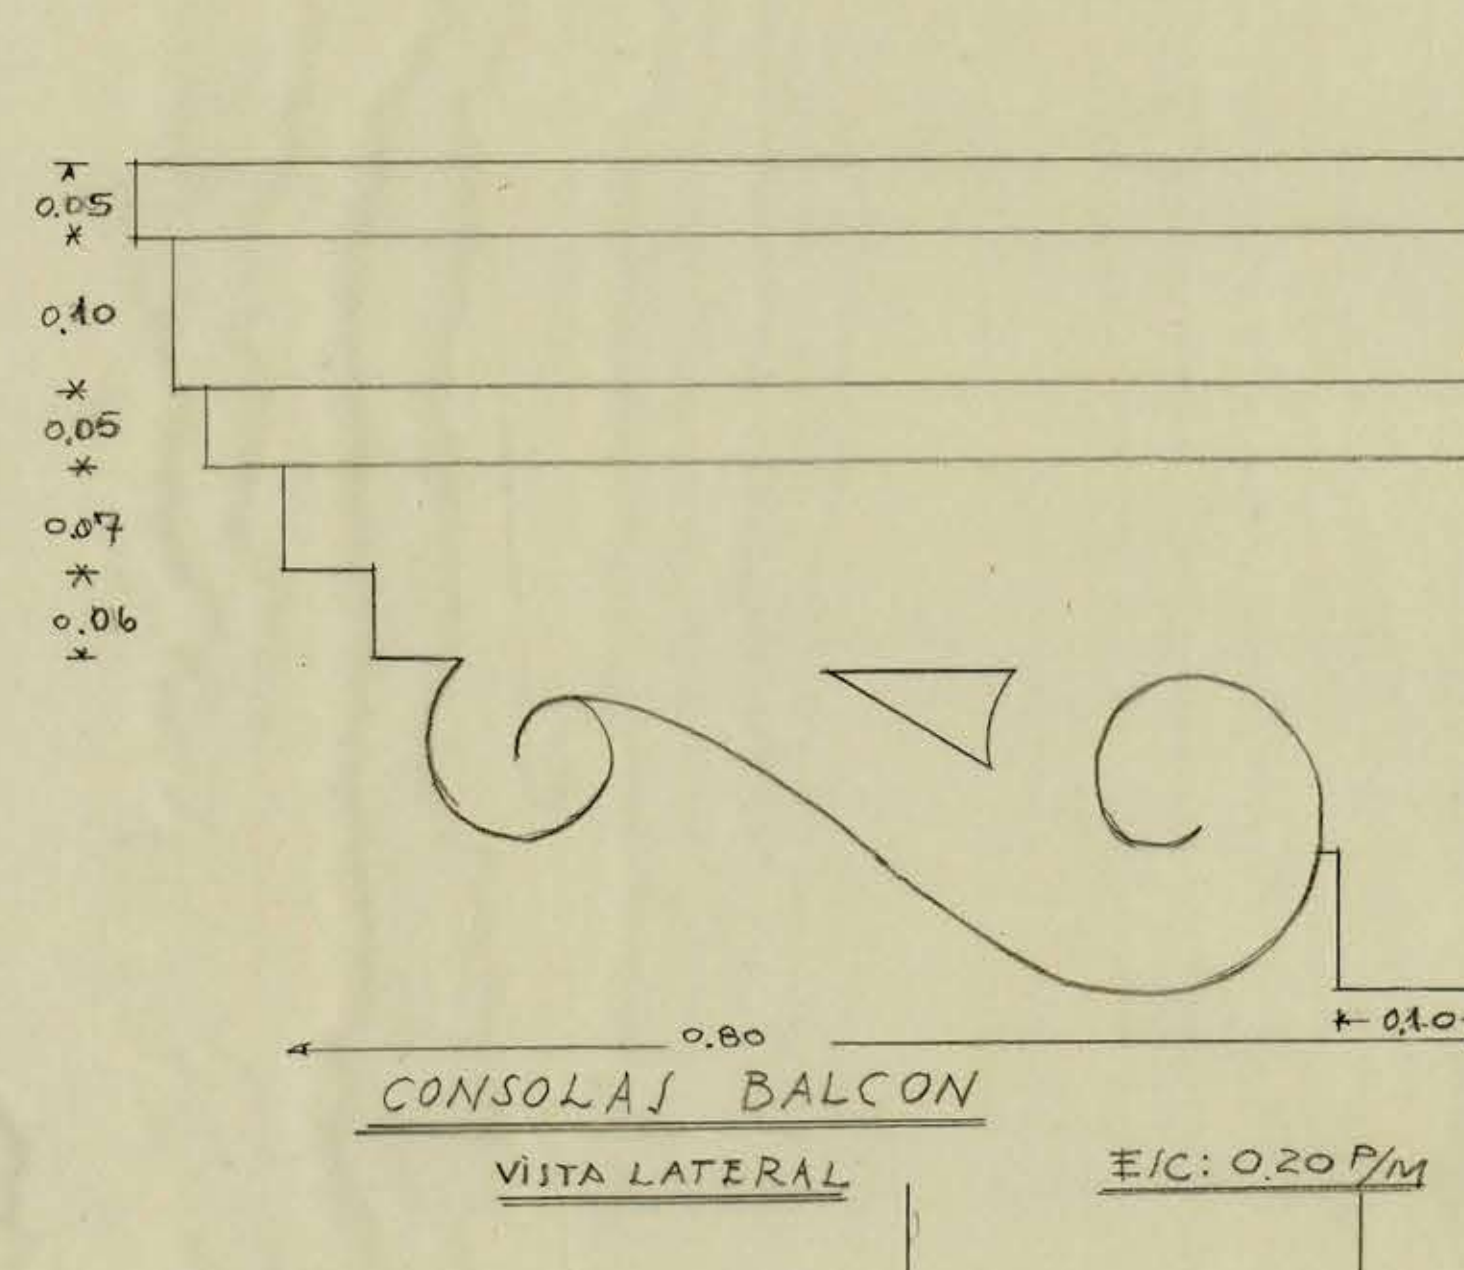

CONSOLAS BALCON


VISTA LATERAL

ESC: 0.20 P/M

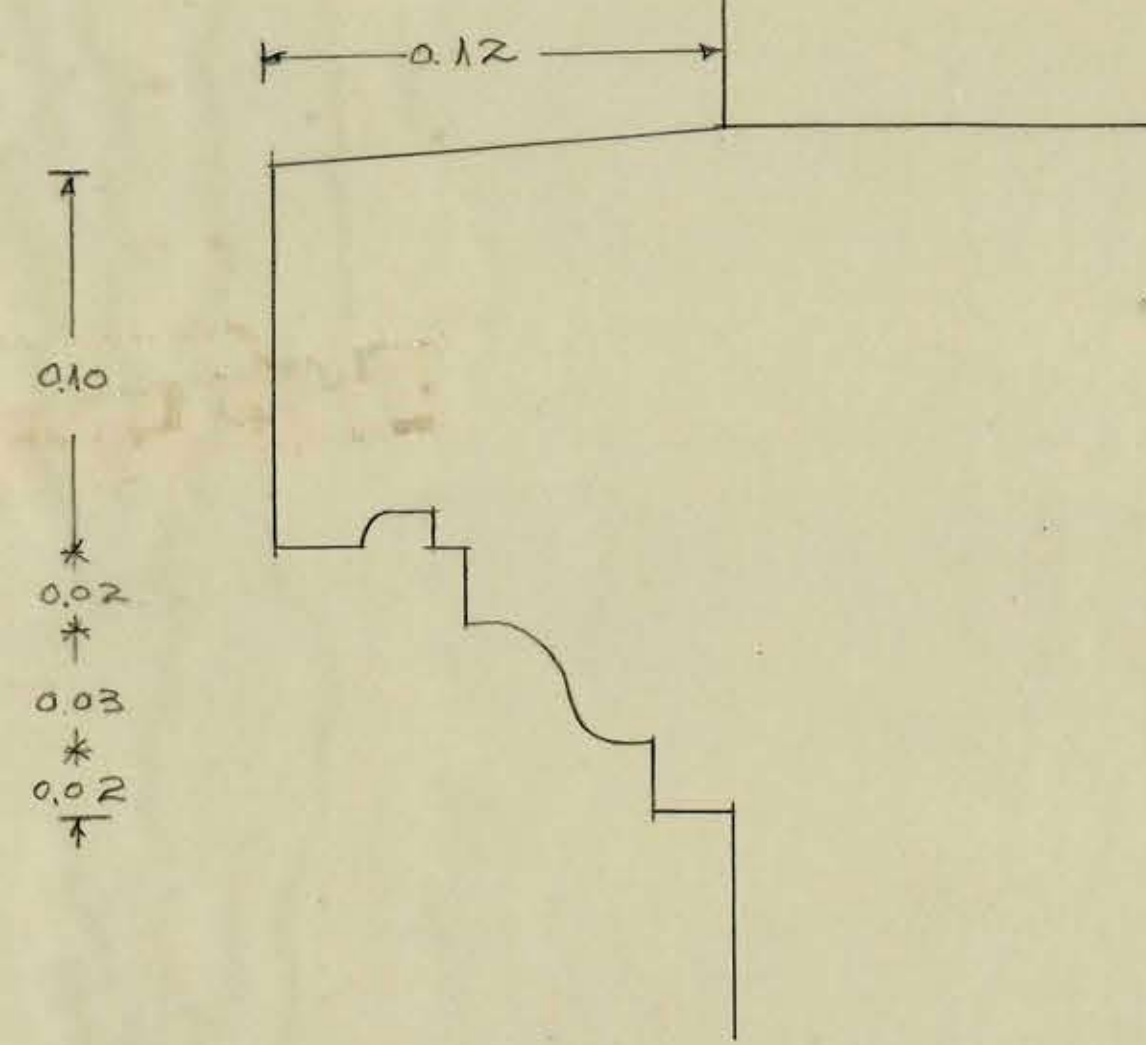

MOLDURA BALCON

ESC: 0.05 P/M

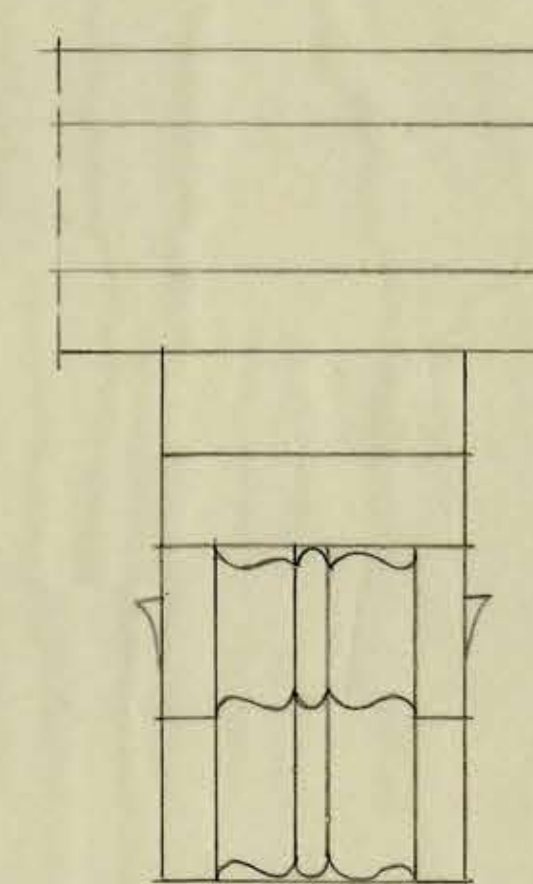

VISTA DE FRENTE

PERFIL ZÓCALO

Handwritten signature and notes:
Fig. 17 de agosto 1953
Cont. 627.

SANTIAGO, MAYO DE 1953



D.G.O.P.

DEPTO DE ARQUITECTURA

SERVICIOS PUBLICOS DE PEUMO

DETALLES DE ESTUCOS DE FACHADA

Proyecto y Dibujo: *Handwritten signature*

V.B. Jefe: *Handwritten signature*

284FE