


ELEVACION SUR

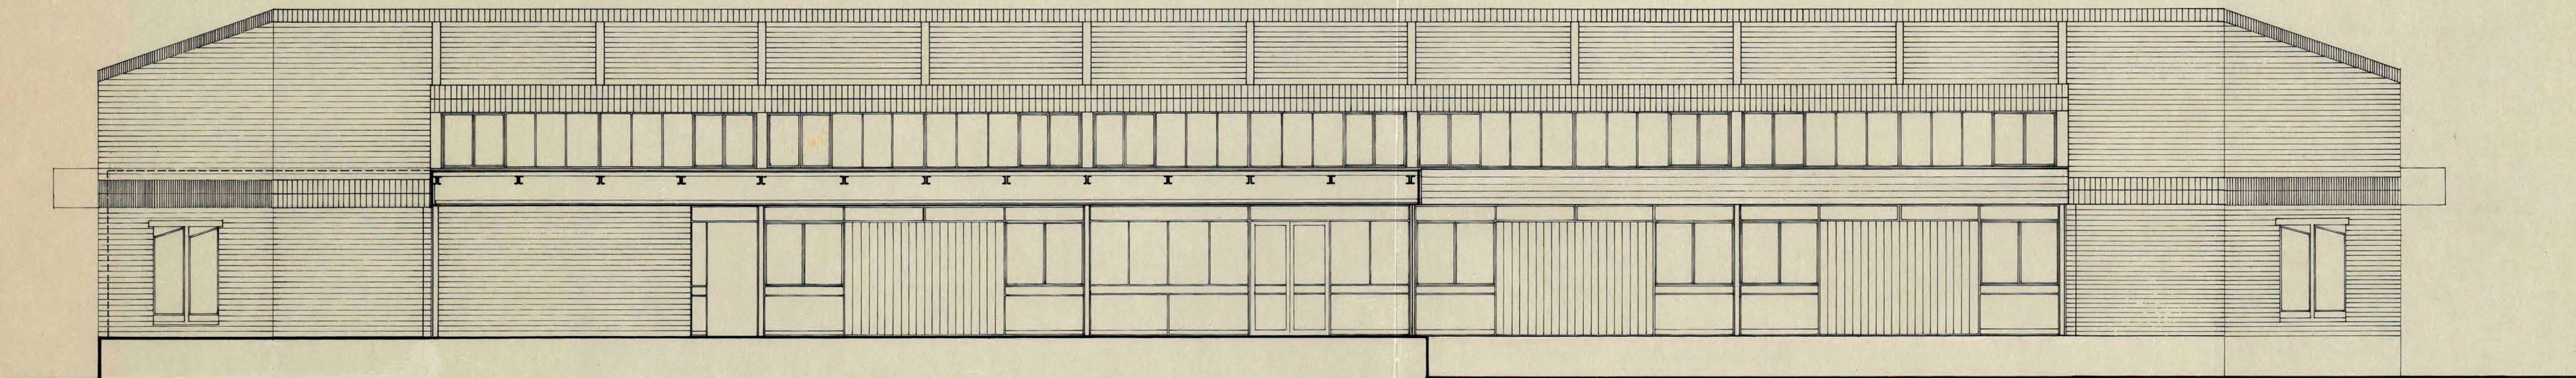

ELEVACION NORTE Y CORTE c c

APROBACIONES :



22 MAR 1974

Proyecto
 PROPIETARIO
 UBICACION
 ARQUITECTOS

ILUSTRE MUNICIPALIDAD DE LA GRANJA
 STA. ROSA ESQ. CIRCUNVALACION A. VESPUCIO
 ANA MARIA BARRENECHEA
 MIGUEL LAWNER S
 JOSE MEDINA R.



22 MAR 1974

MUNICIPALIDAD DE LA GRANJA
 PLANO : CUERPO 100
 ELEVACION SUR
 ELEVACION NORTE Y CORTE c-c.
 escala : 1/50
 fecha : JULIO 69