



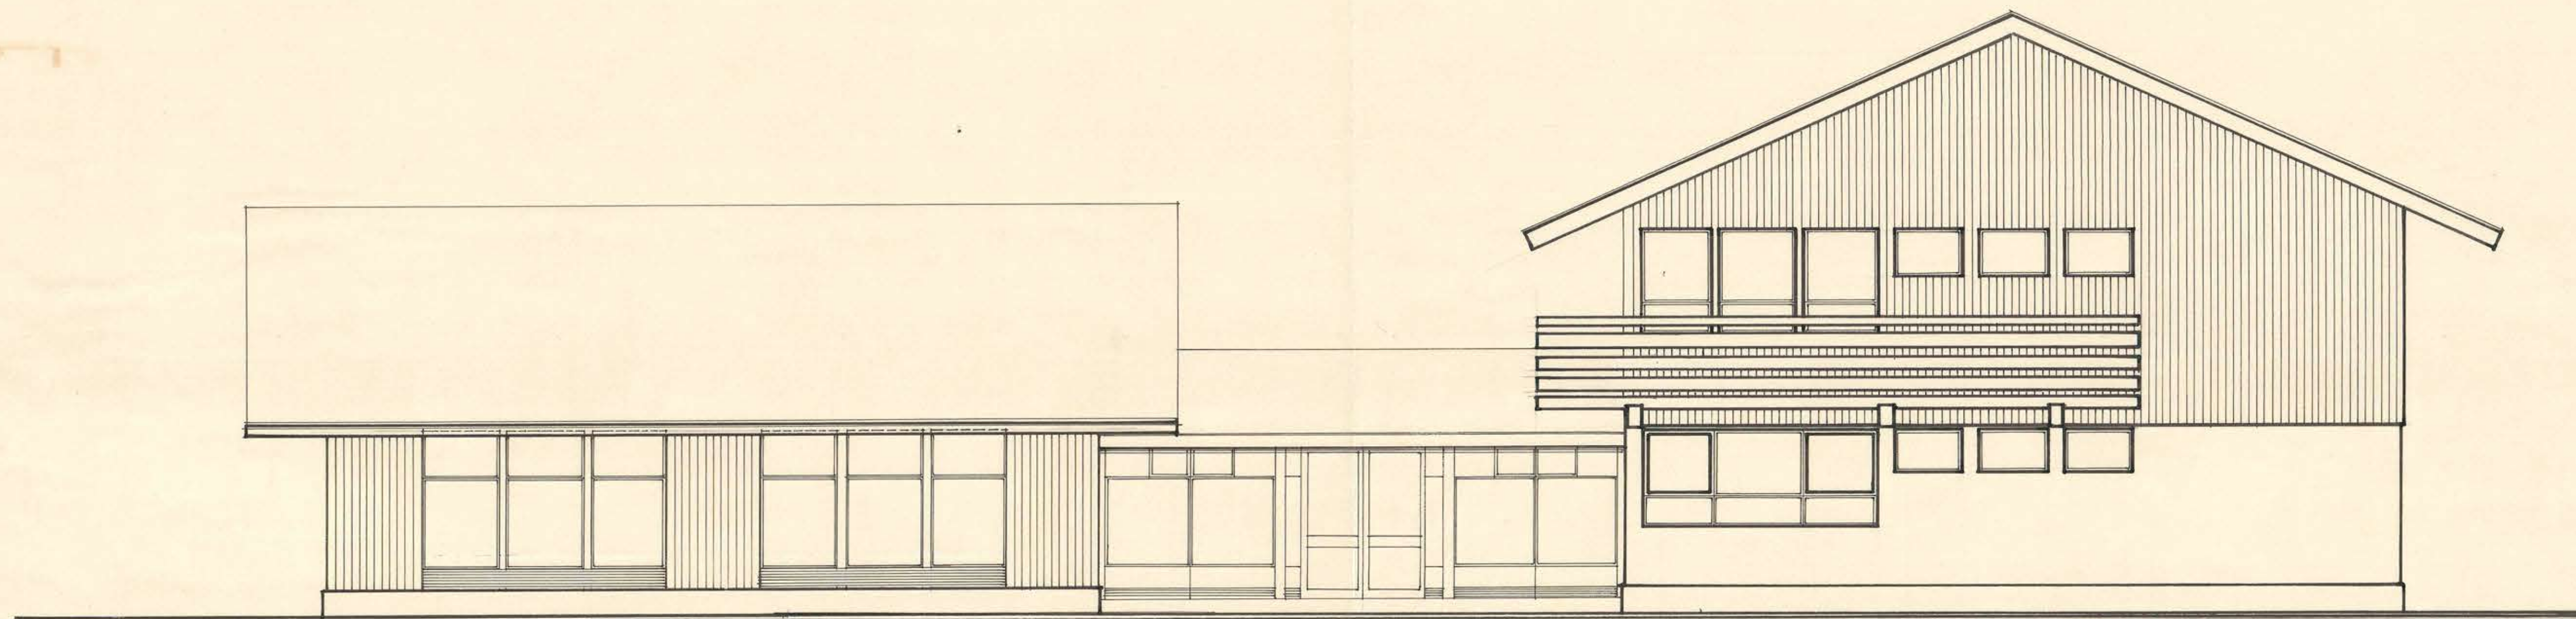

FACHADA SUR.

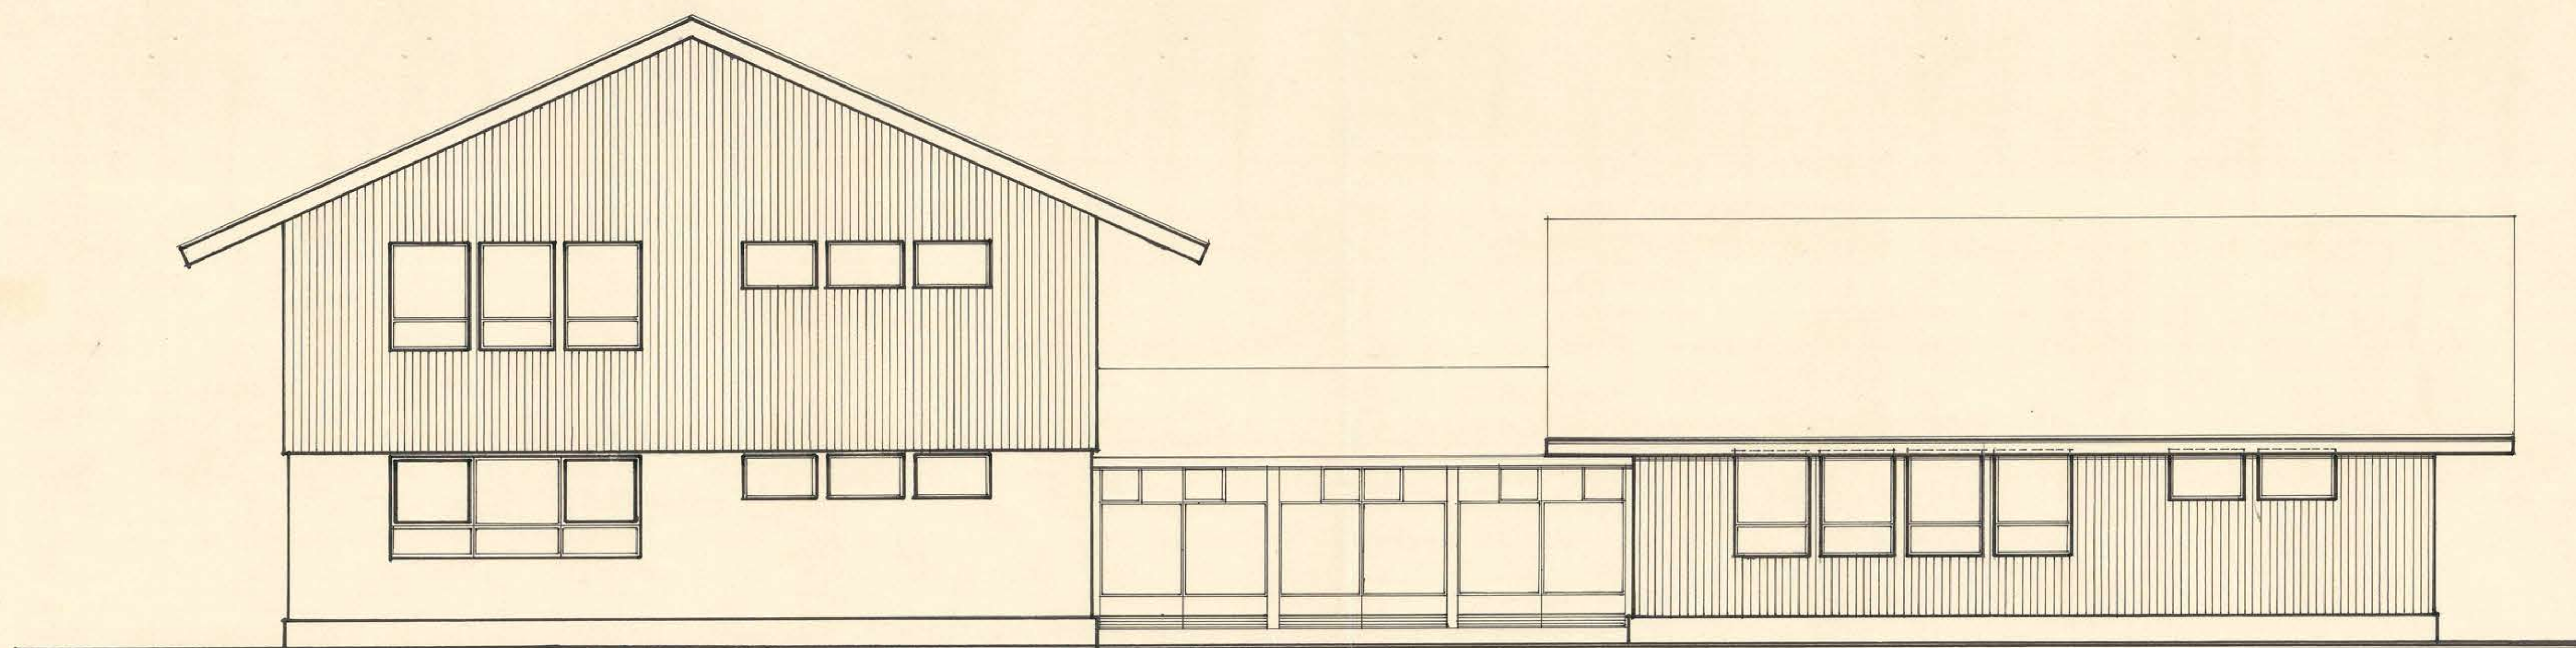

FACHADA NORTE.



29 JUL 1955

M. O. P. D. G. O. P.	DIRECCION SERVICIOS	DE ARQUITECTURA PUBLICOS DE	ORDINAL	DEPARTAMENTO DE PROYECTOS.	ES. 1:50.
PLANO: ELEVACIONES.			ARQTO. J. HENRIQUEZ S. JEFE TALLER H. FERREIRA S. VOB. ARQTO. JEFE O. TORREALBA D.		

5