




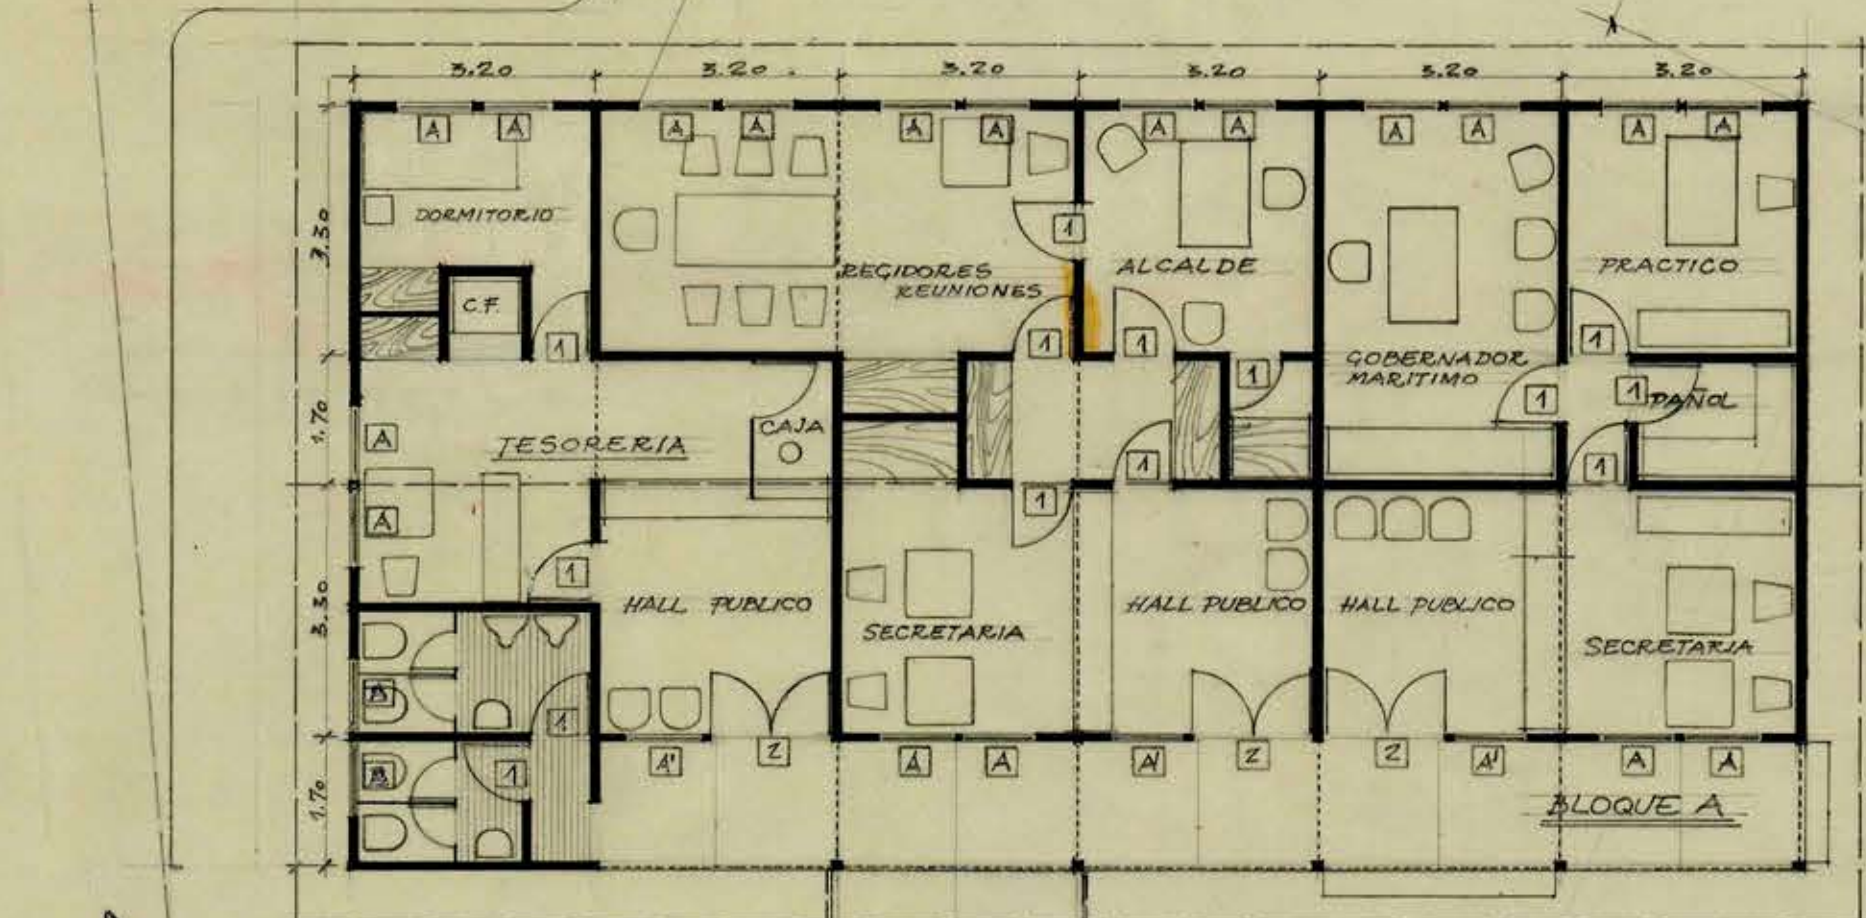


11 AGO 1960

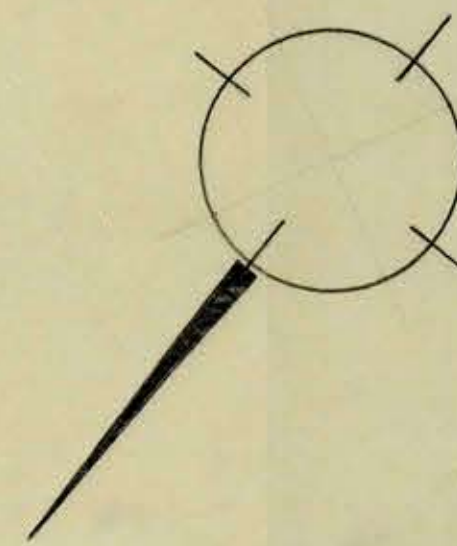


SERVICIOS PUBLICOS
SUP. 580m²

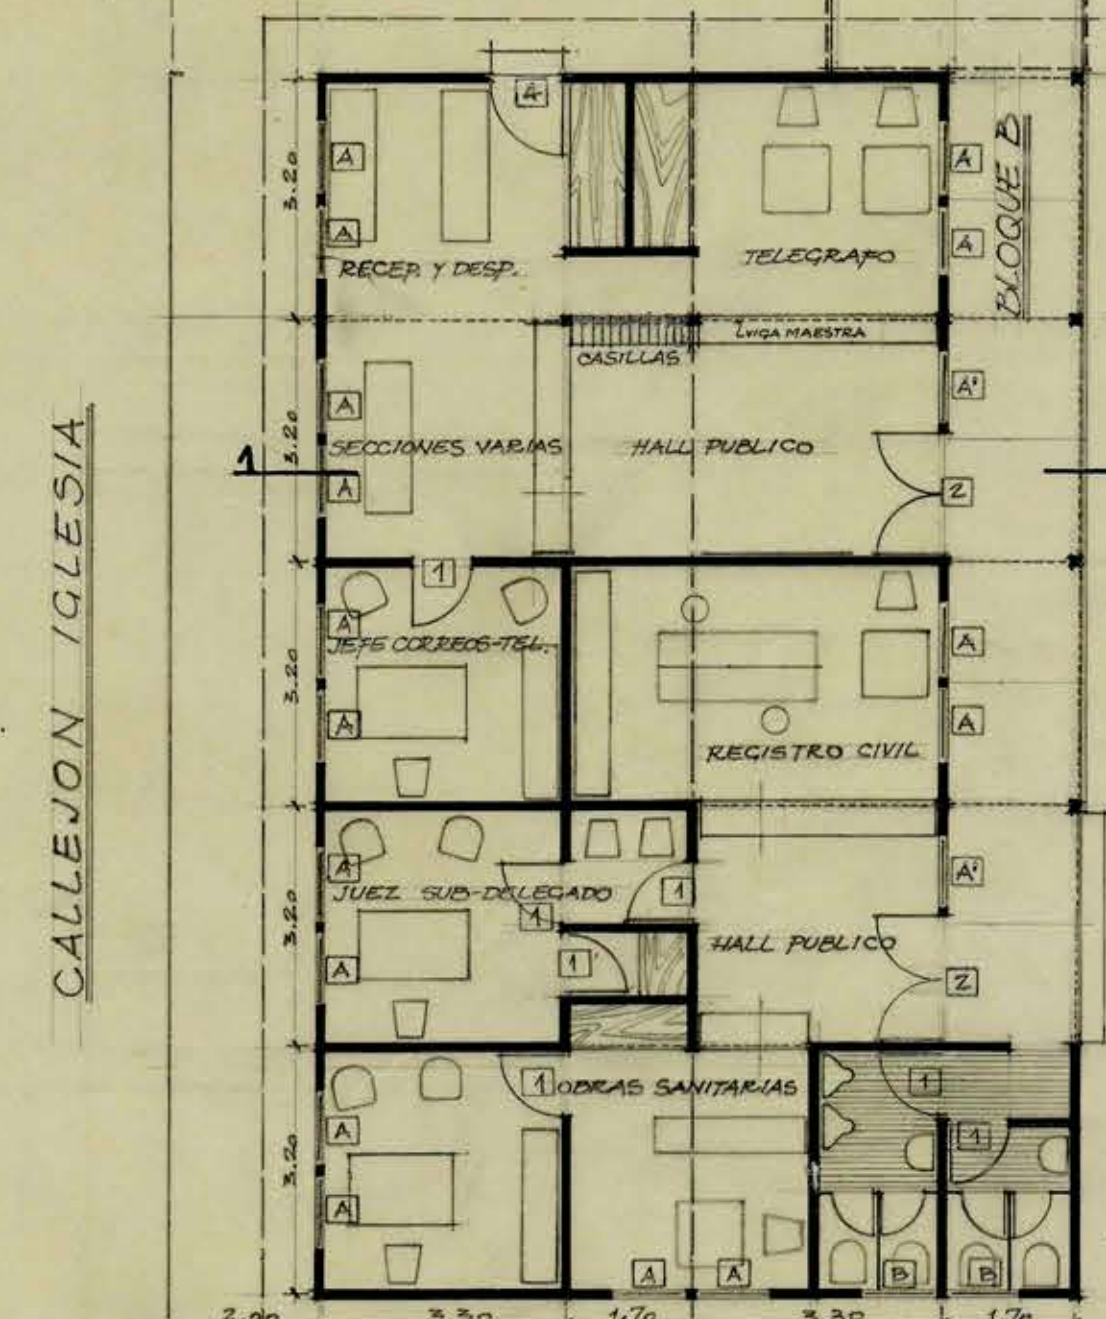


PLAZA

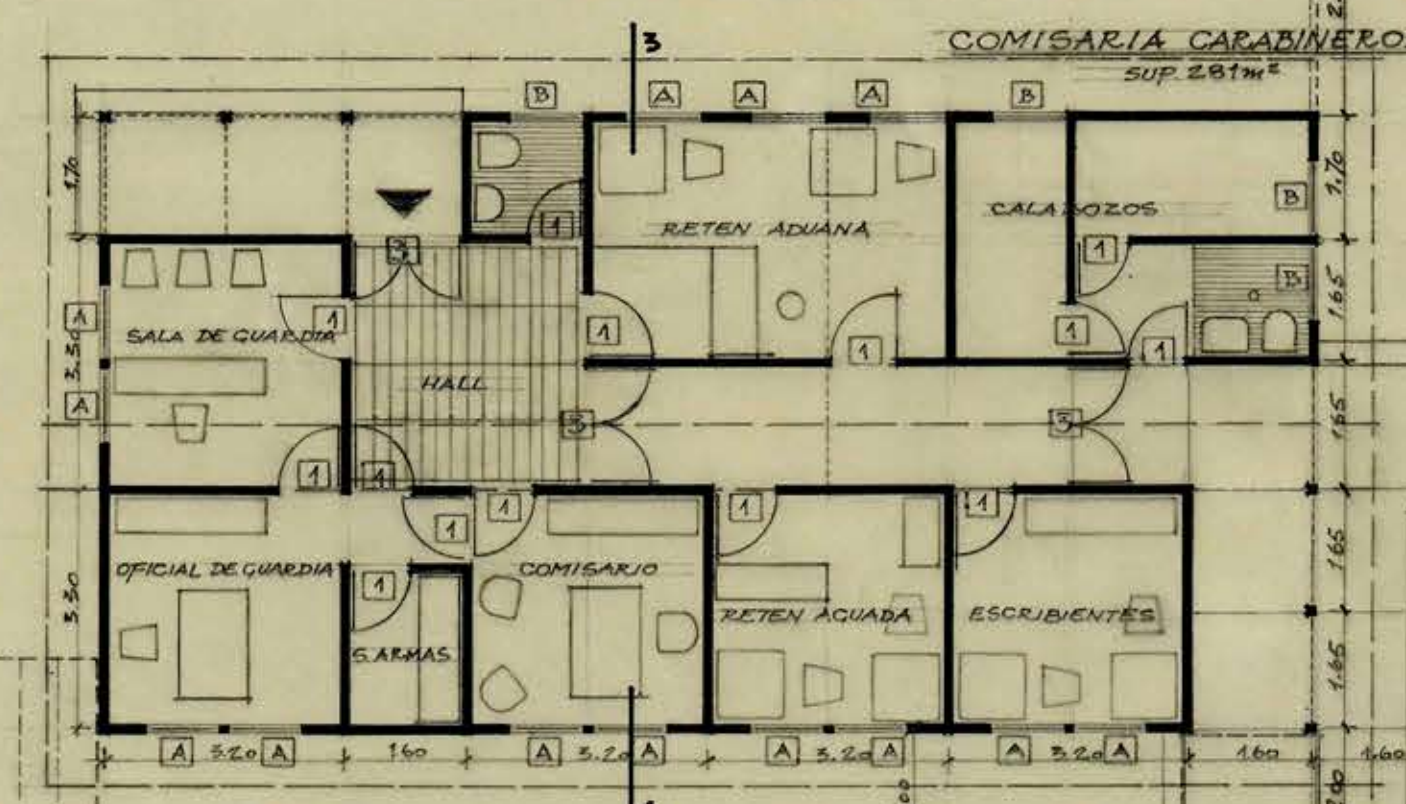


COMISARIA CARABINEROS
SUP. 281m²

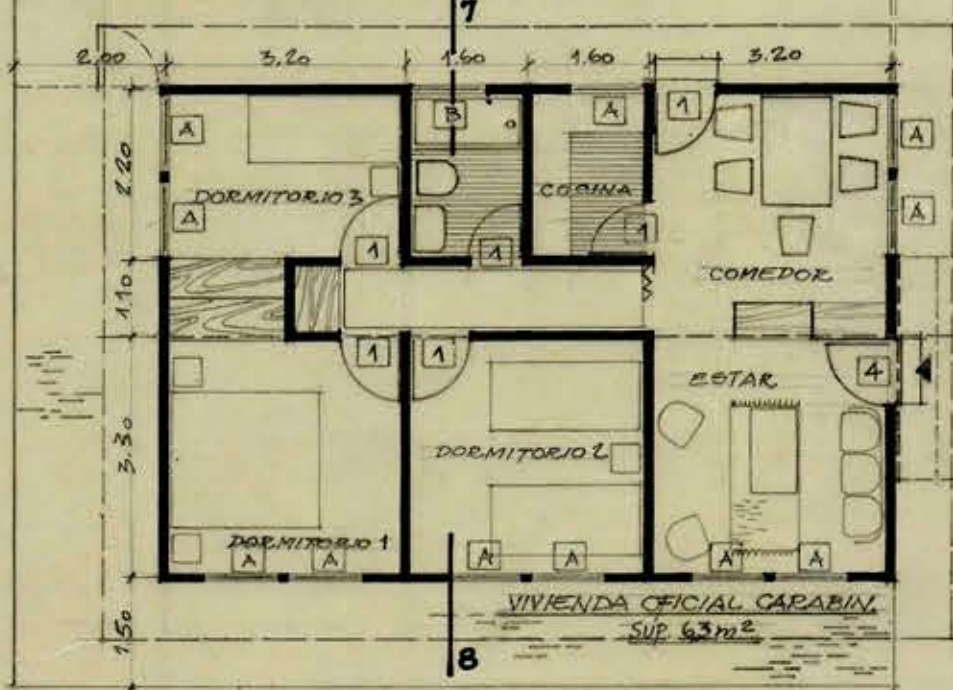

VIVIENDA OFICIAL CAPATAN
SUP. 67m²

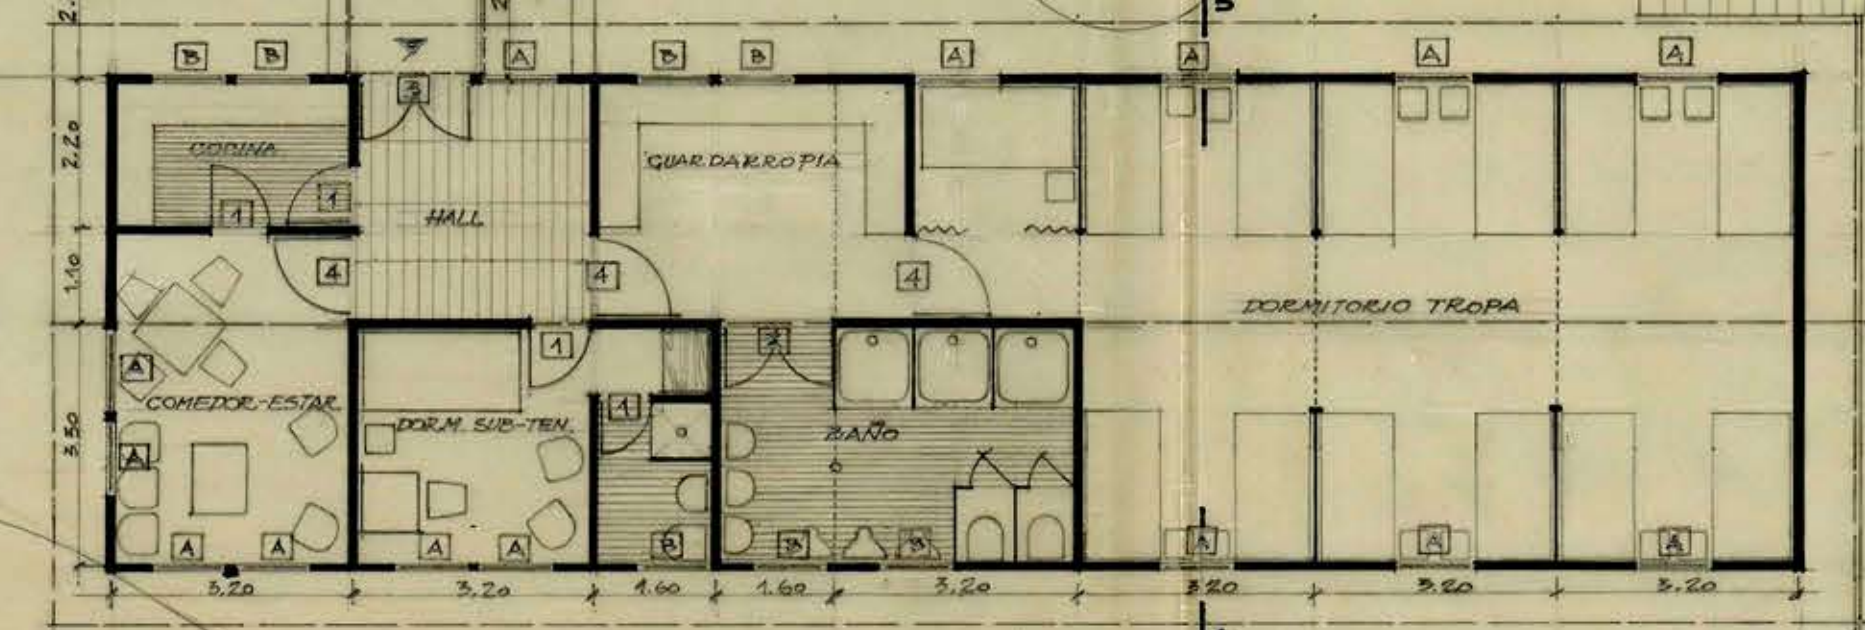

PICADERO

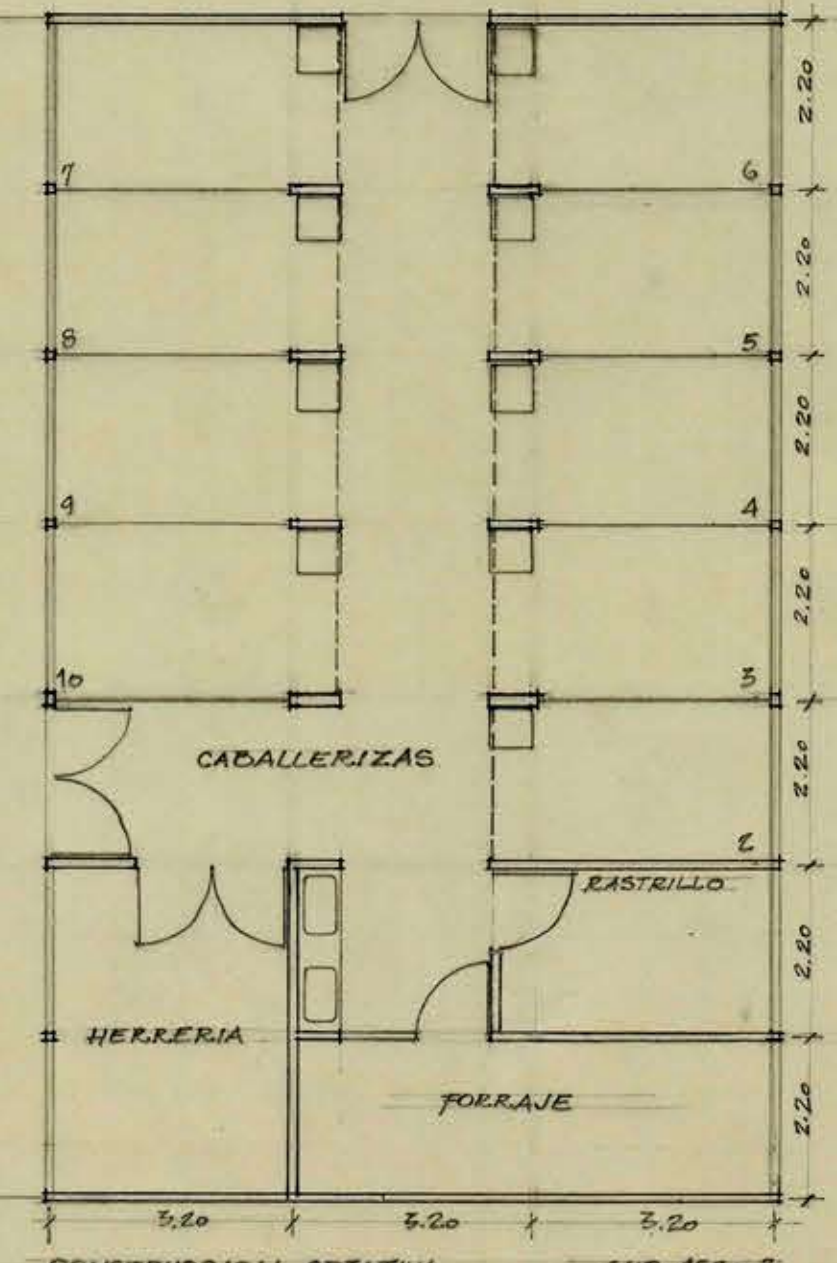

CONSTRUCCION OPTATIVA
SUP. 156m²

IGLESIA

GALPON PROP. IGLESIA

6