



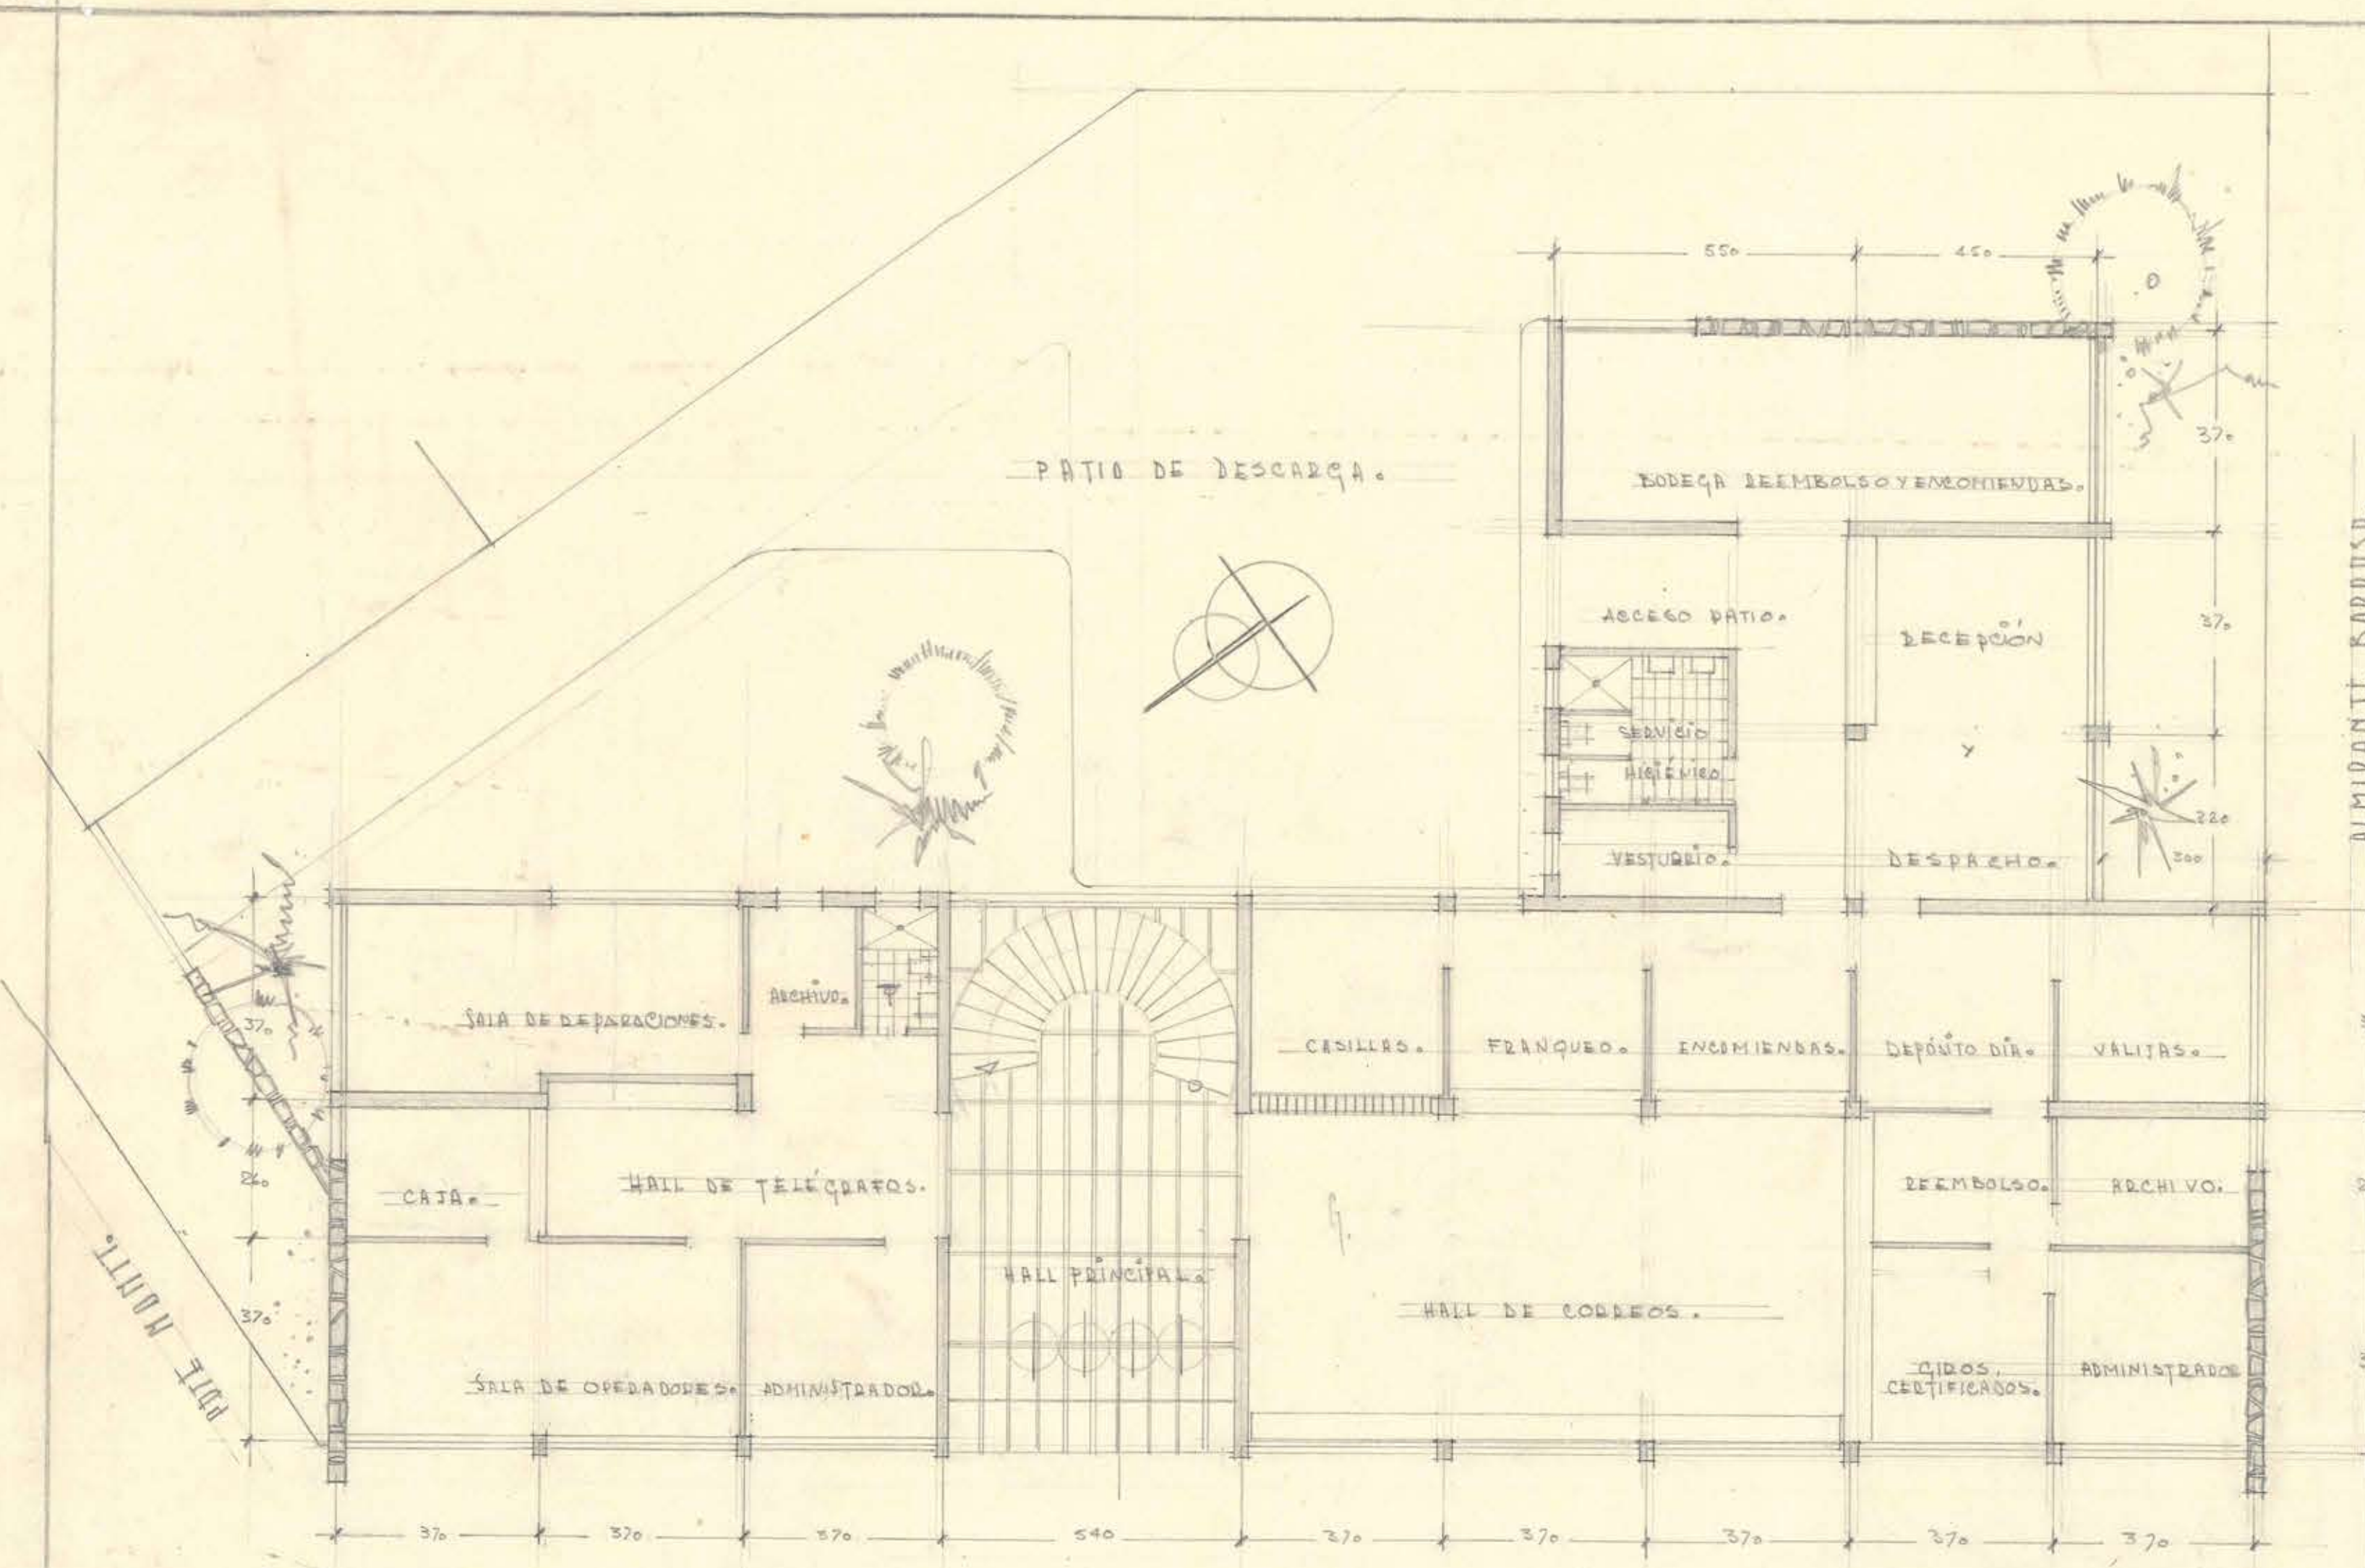


PLAZA GENERAL BAQUEDANO.


PLANO DE PLANTA...

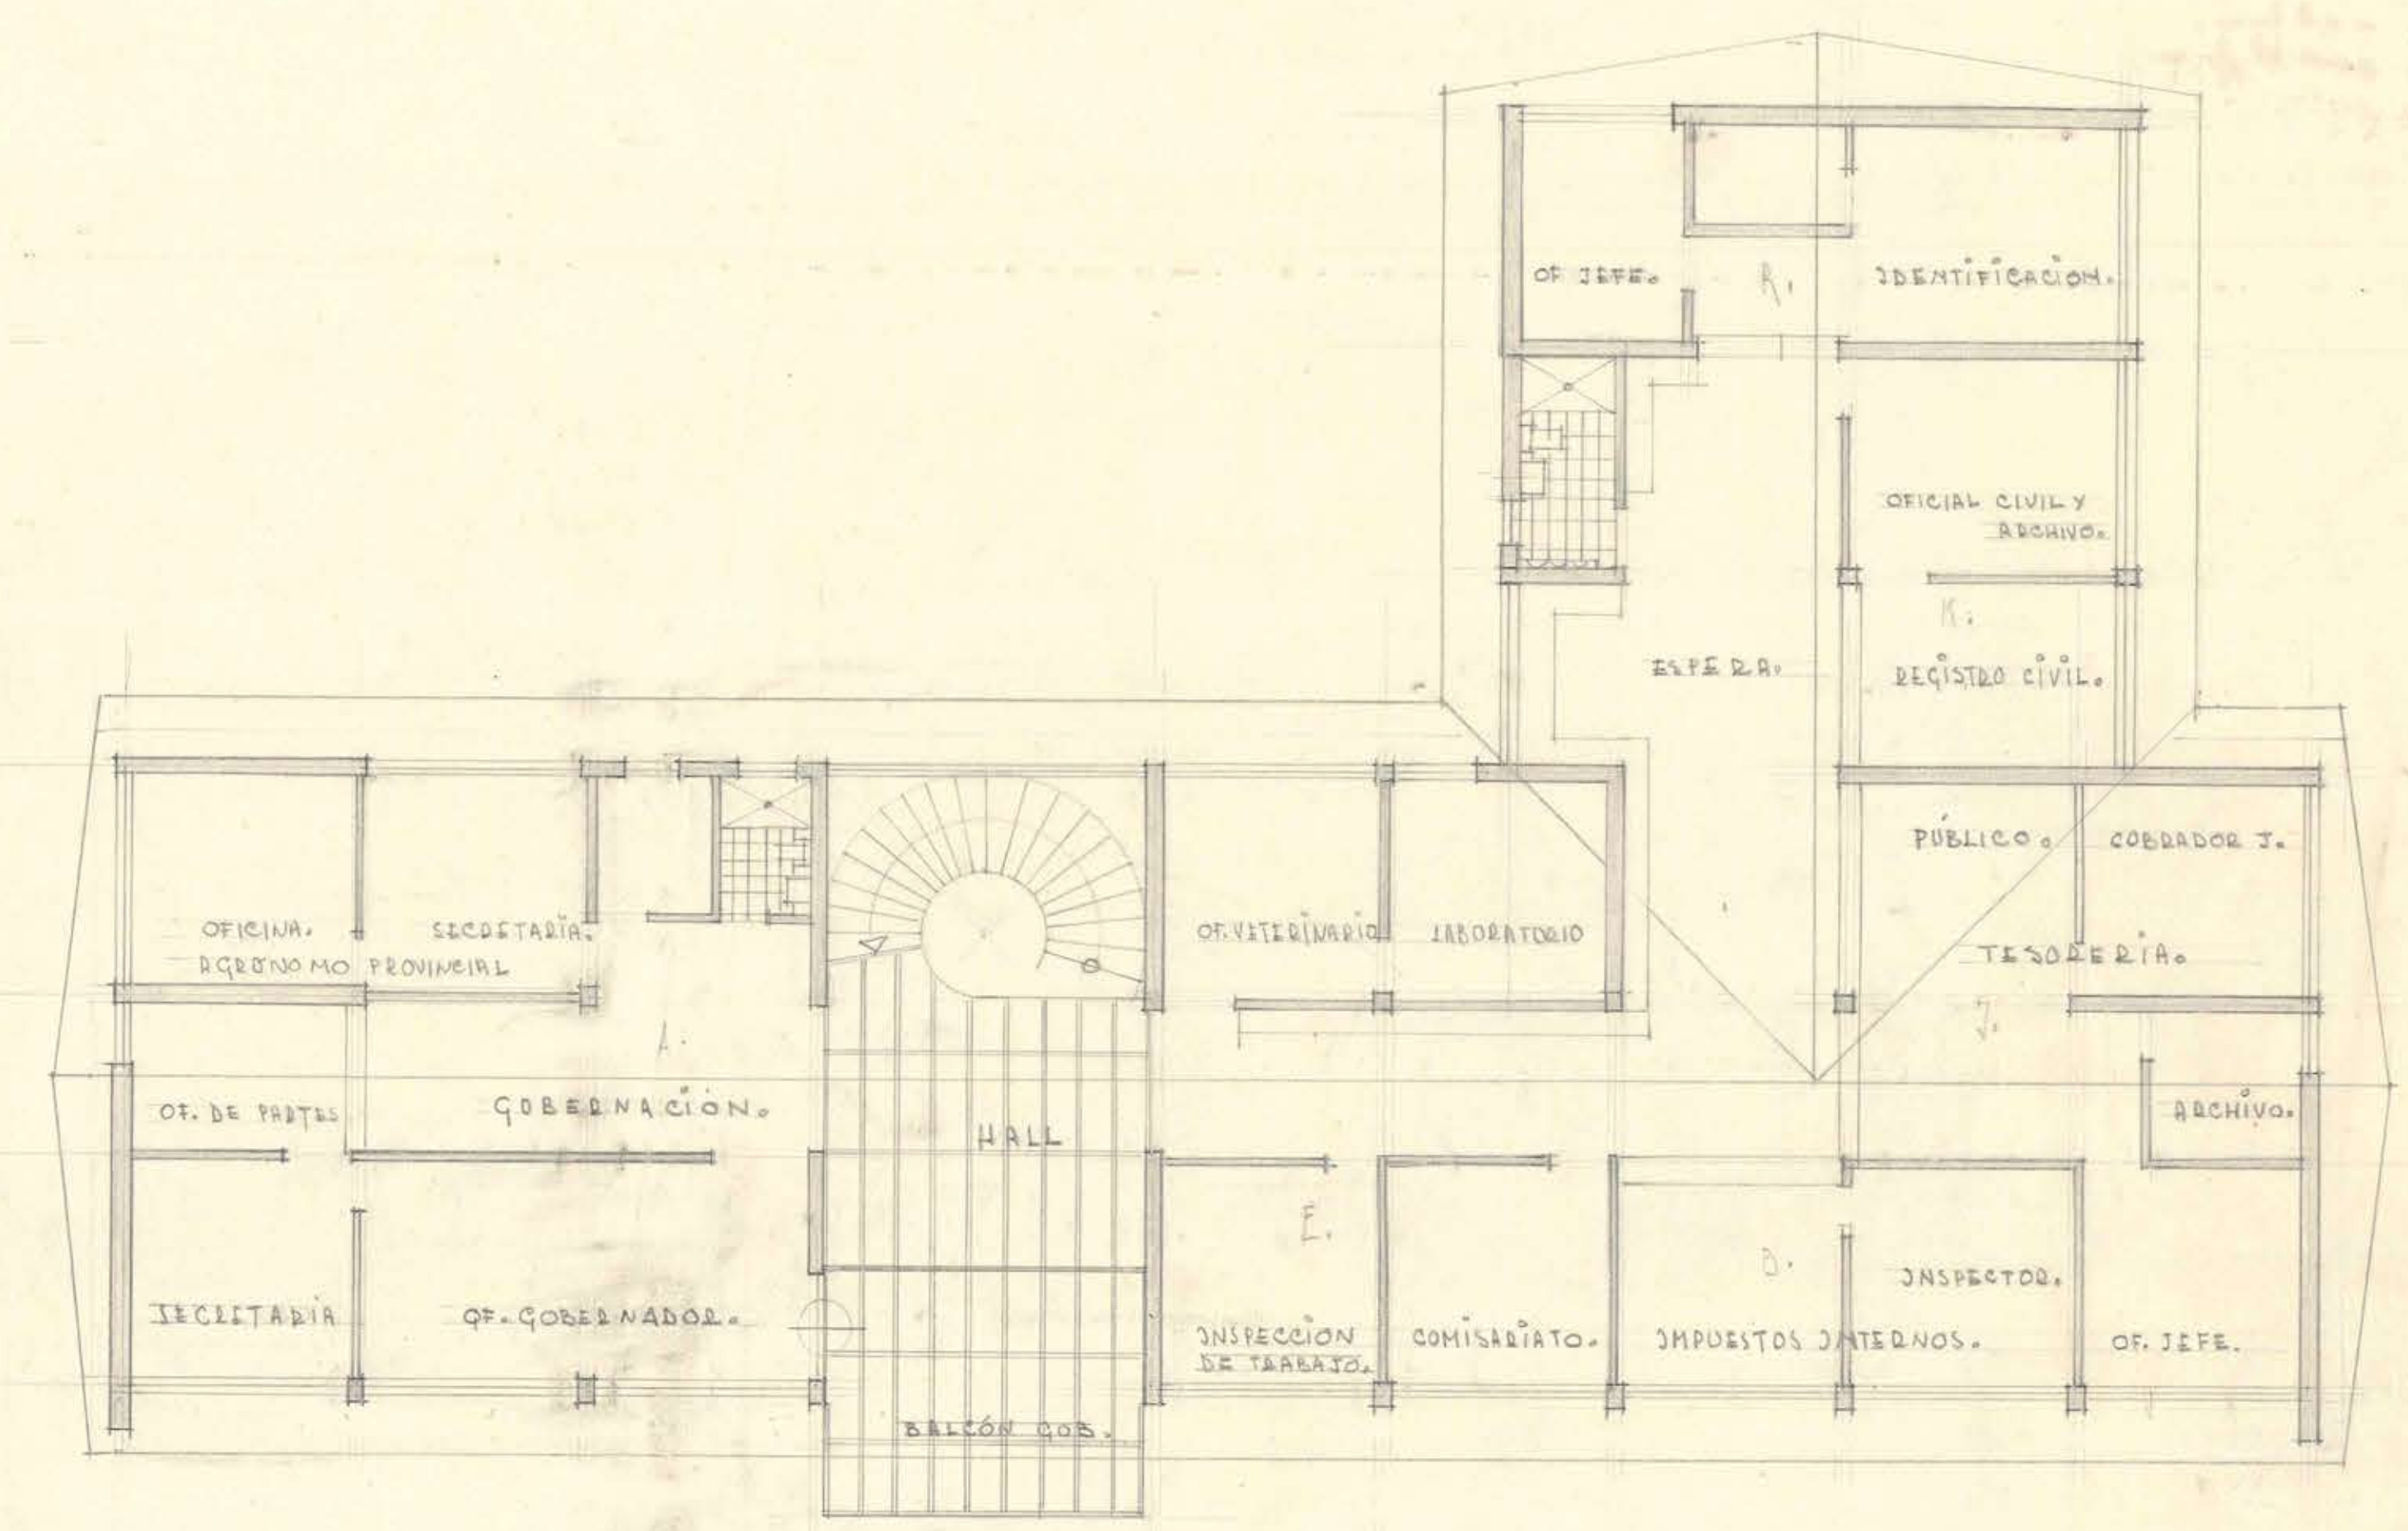

PLANO DEL SEGUNDO PISO...

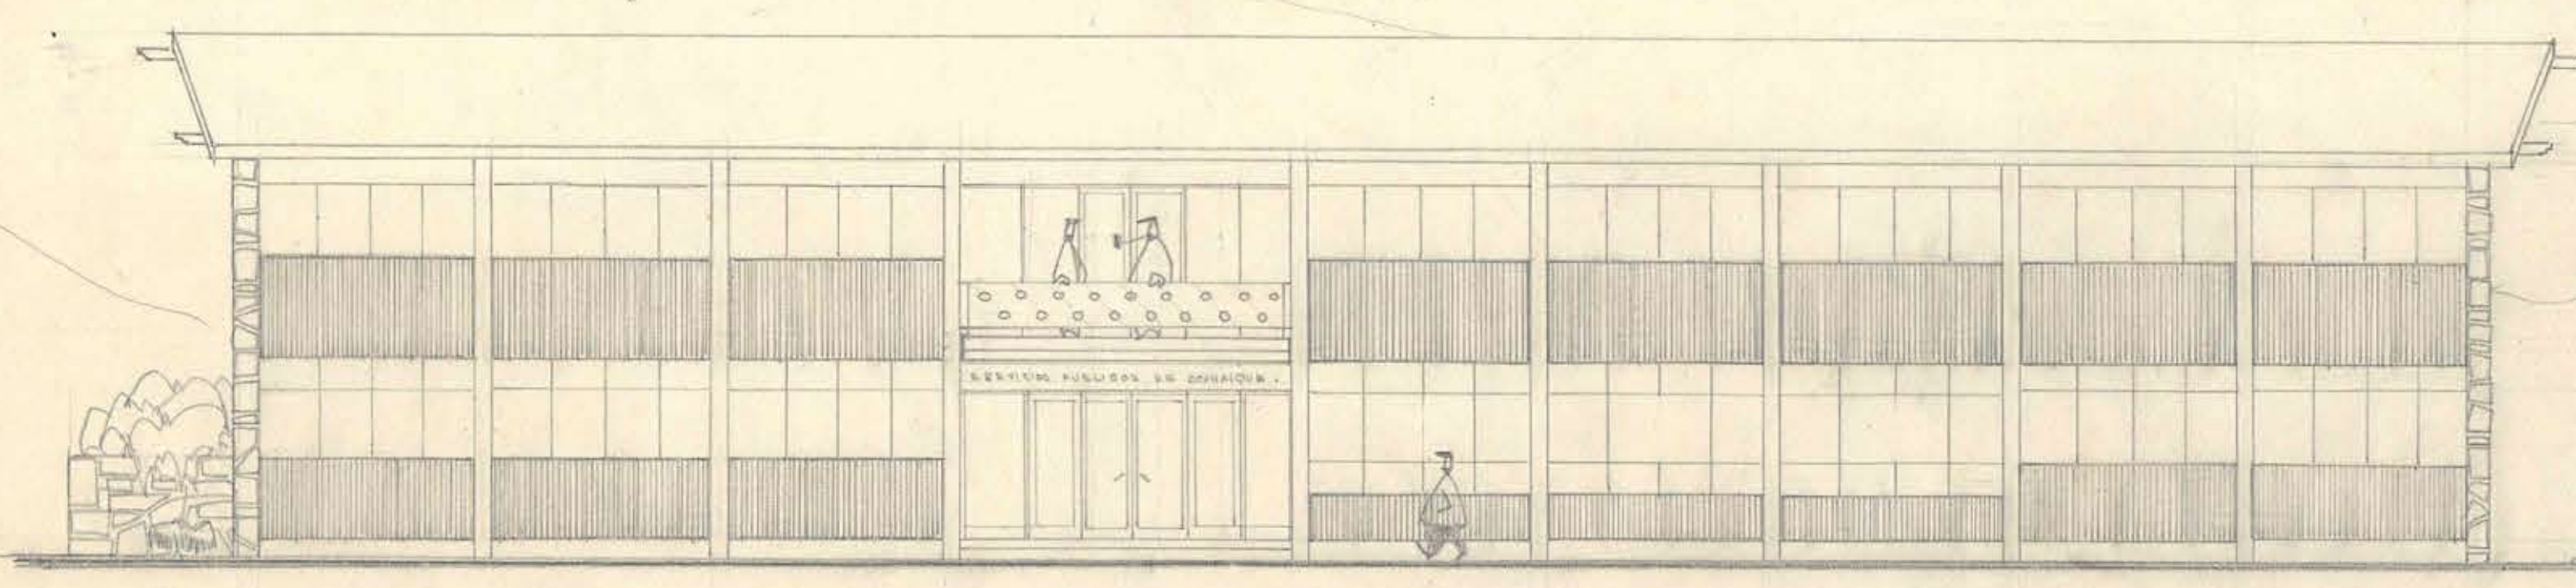

FACHADA A LA PLAZA...

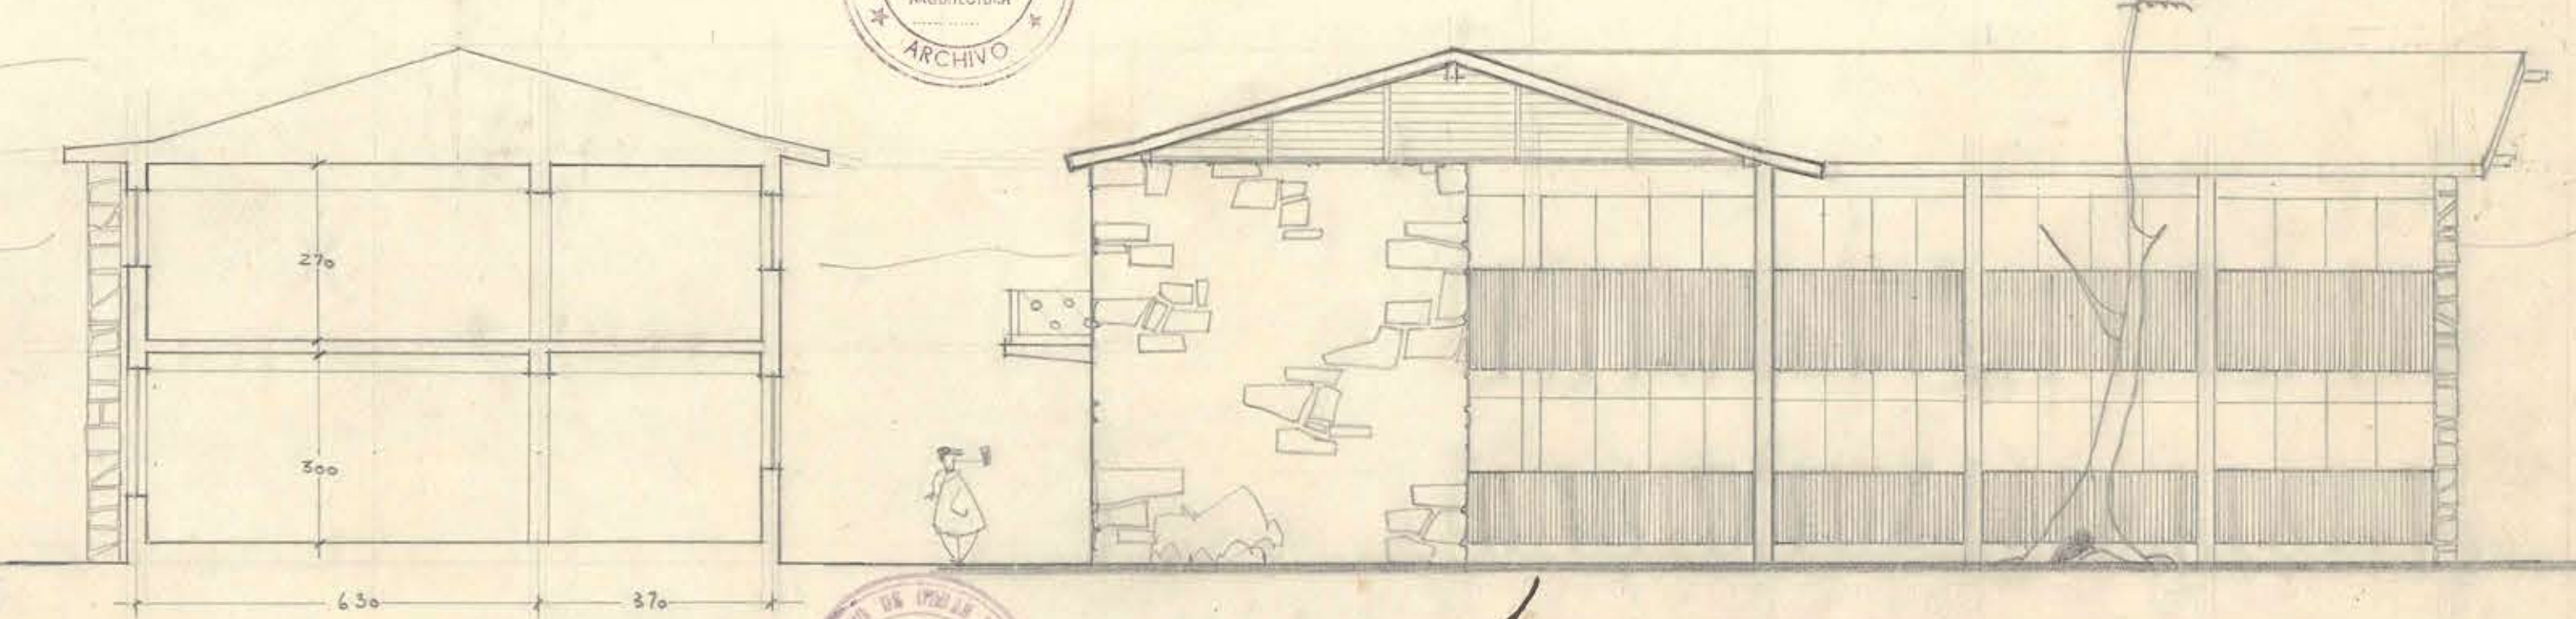

FACHADA LATERAL...

