


CALLE PEDRO MONTT

IGLESIA

CALLE NUEVA

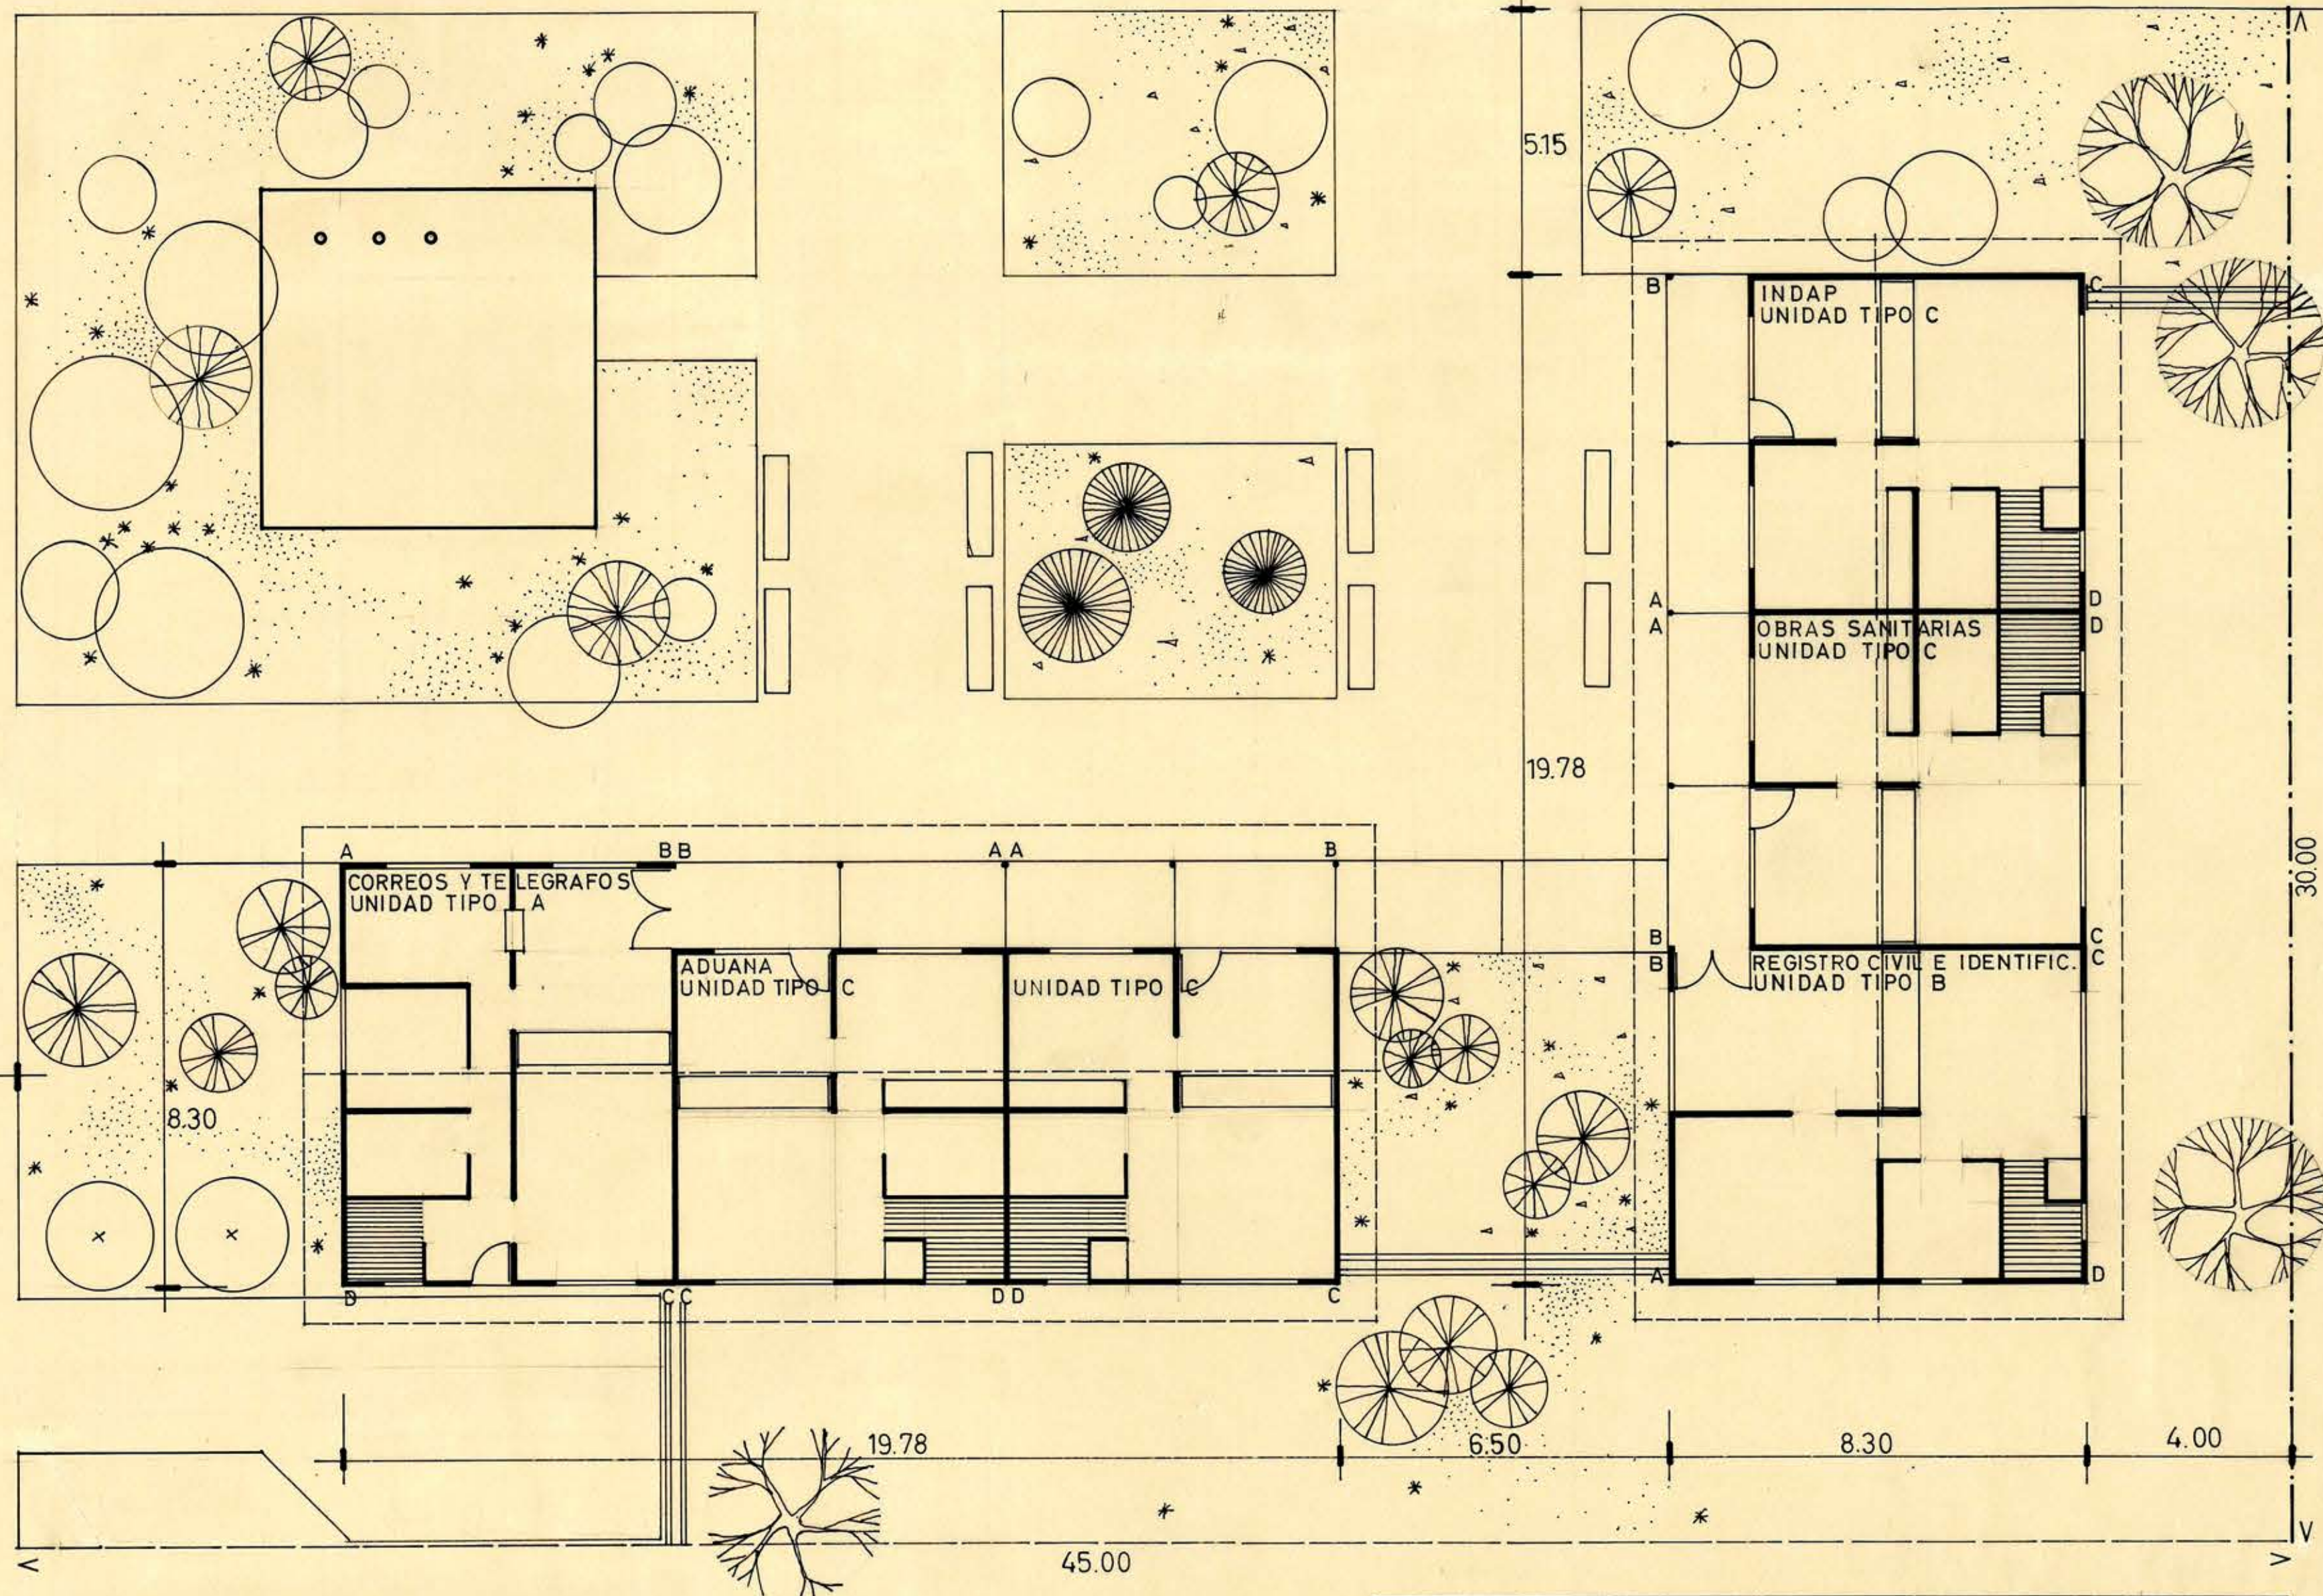

Sociedad de Construcciones Económicas
A. DOMEN & CIA. LIMITADA

14 DIC. 1965



22 JUN. 1965

DIRECCION DE ARQUITECTURA - DEPTO. PROYECTOS D.C.O.P.

SERVICIOS PUBLICOS * CHINCOLCO *

PLANO EMPLAZAMIENTO ESC. 1/100

MIGUEL ROSAS T.
ARQUITECTO

O. TORREALBA D.
ARQUITECTO

JUNIO 1965

65 x 45