


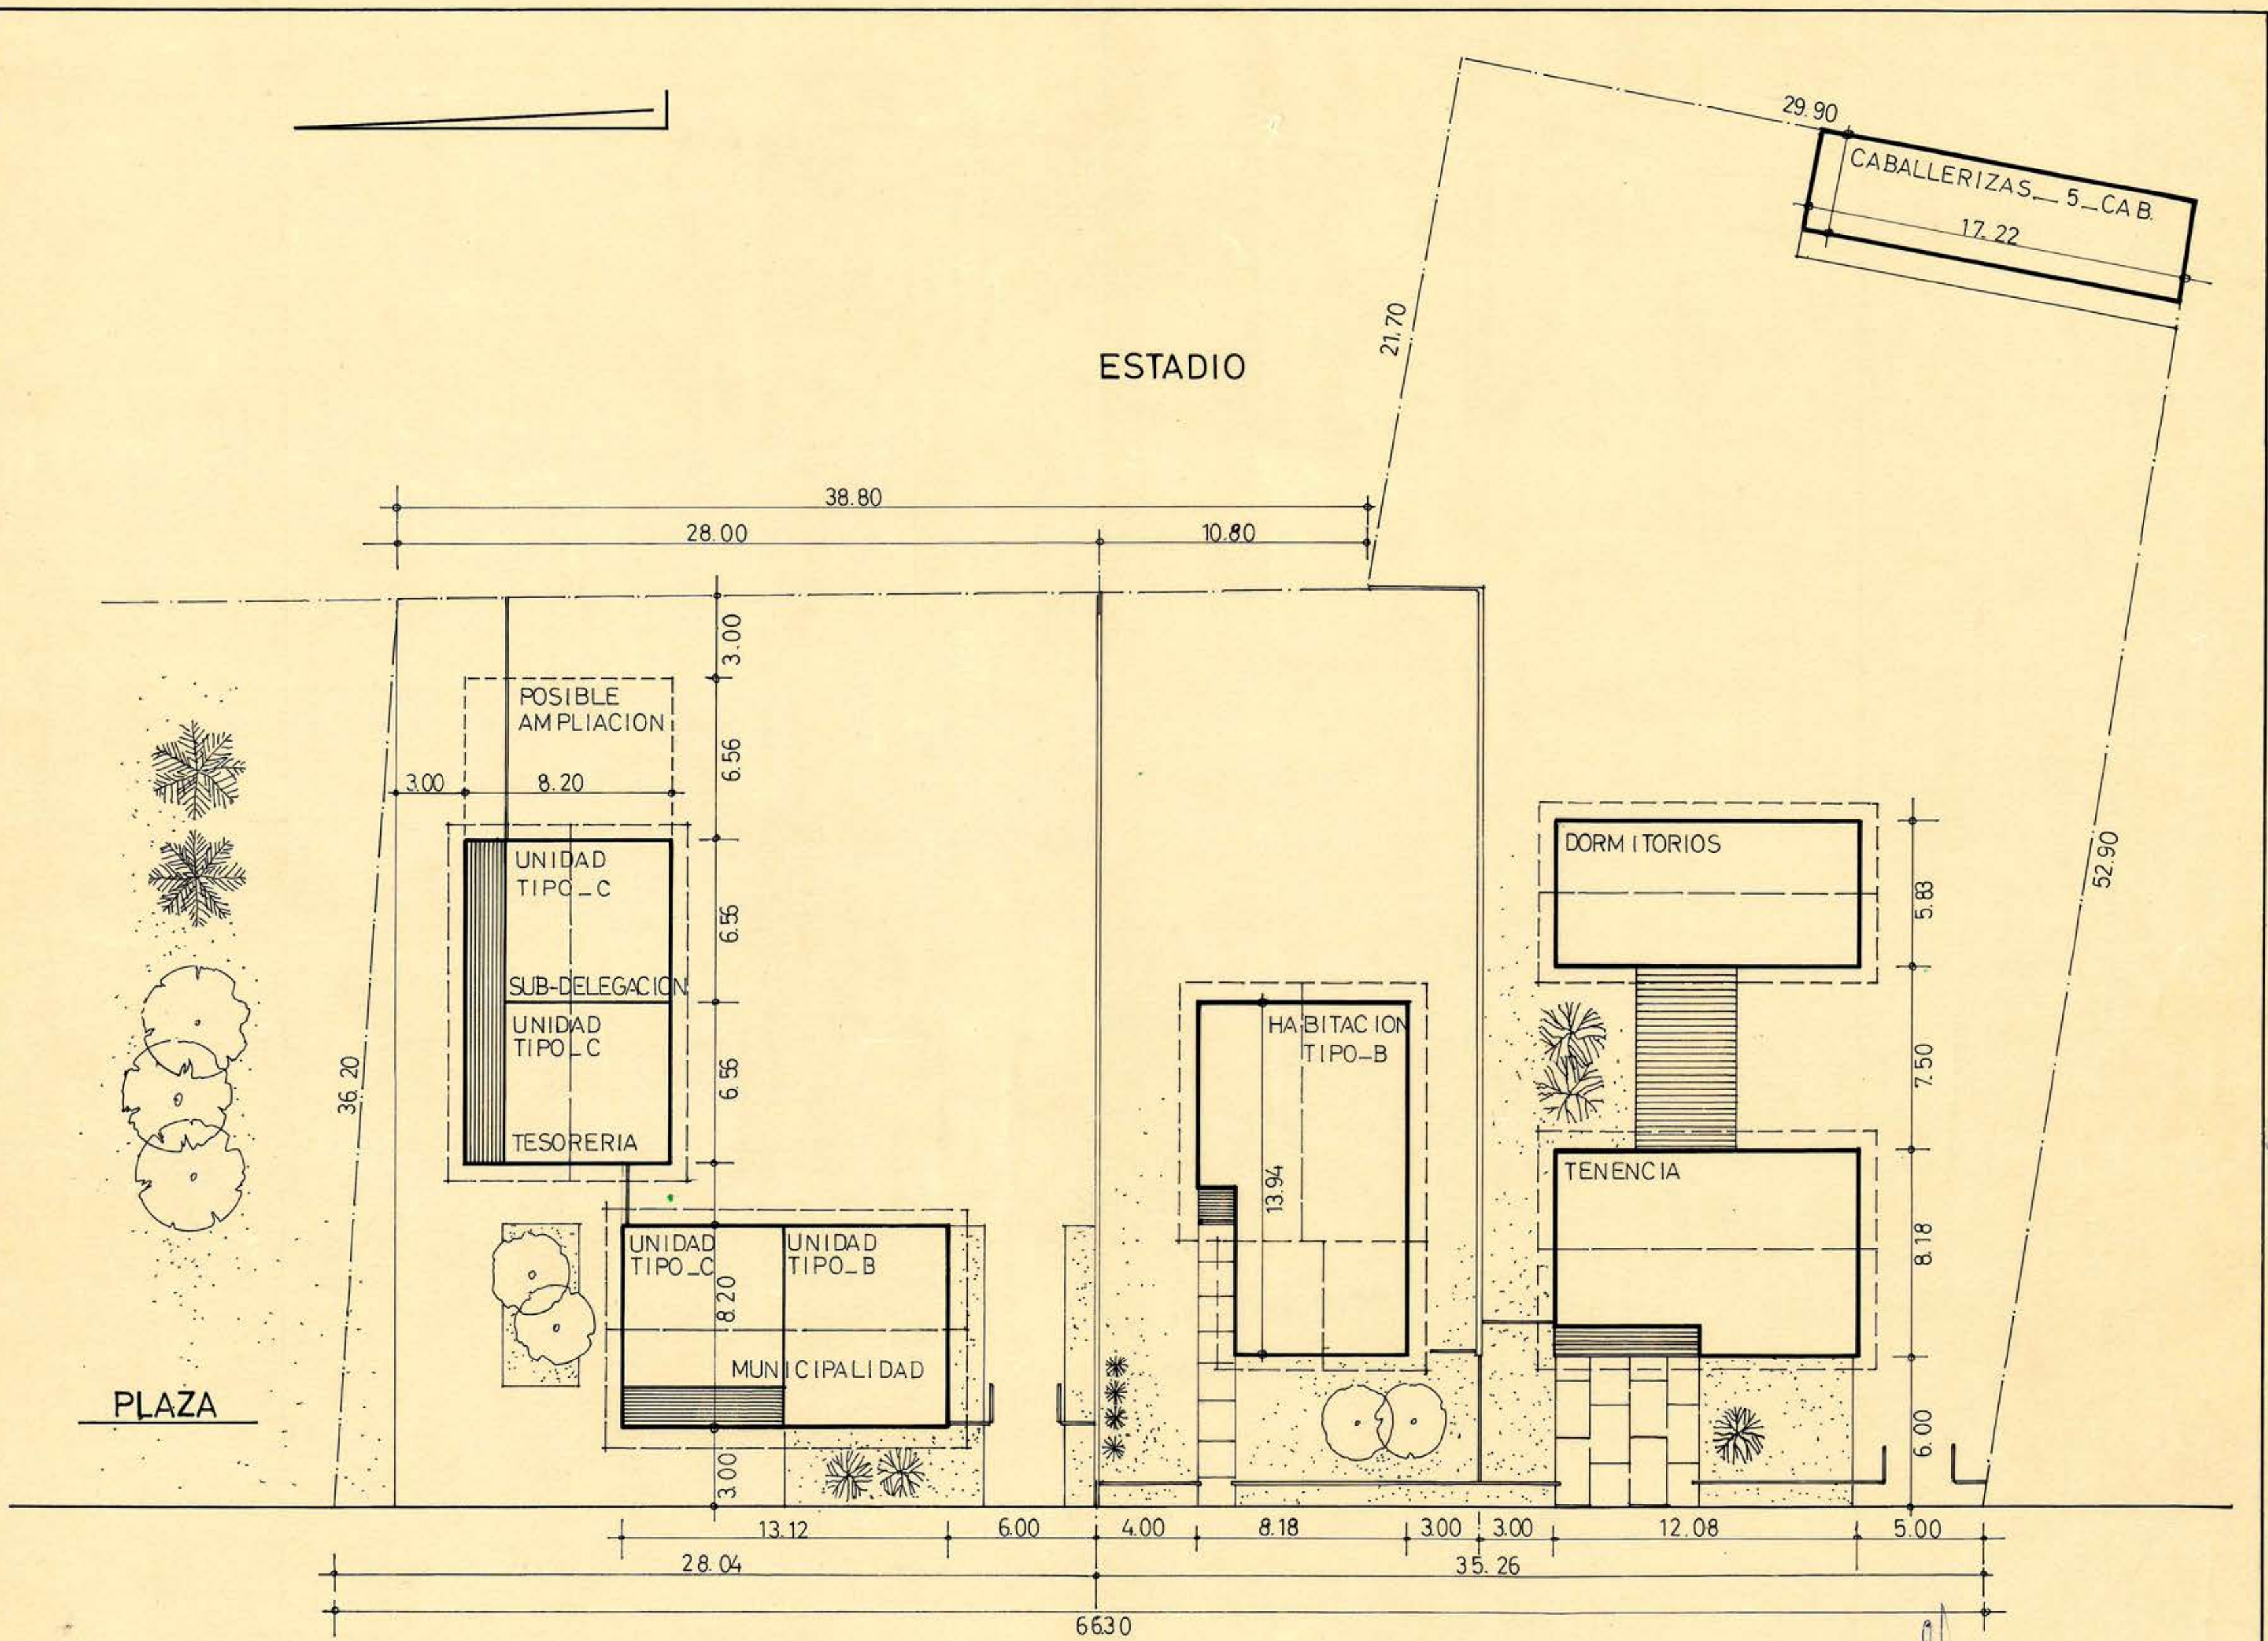

1 - JUN. 1965

CALLE LARGA

056x043

DIRECCION DE ARQUITECTURA		DEPARTAMENTO PROYECTOS		D.G.O.P.
SERVICIOS PUBLICOS Y TENENCIA — CALLE LARGA —				
PLANO DE EMPLAZAMIENTO — ESC 1:200				
 RUTH BALLEVONA R. ARQUITECTO		 P. M. ROJAS T. ARQTO. JEFE TALLER		 O. CORREALBA D. ARQTO. JEFE. DEPTO.
				MAYO - 1965

