



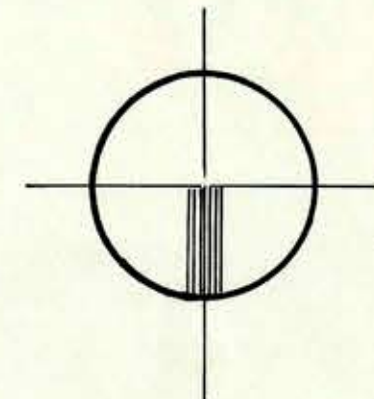

CALLE IRARRAZAVAL.

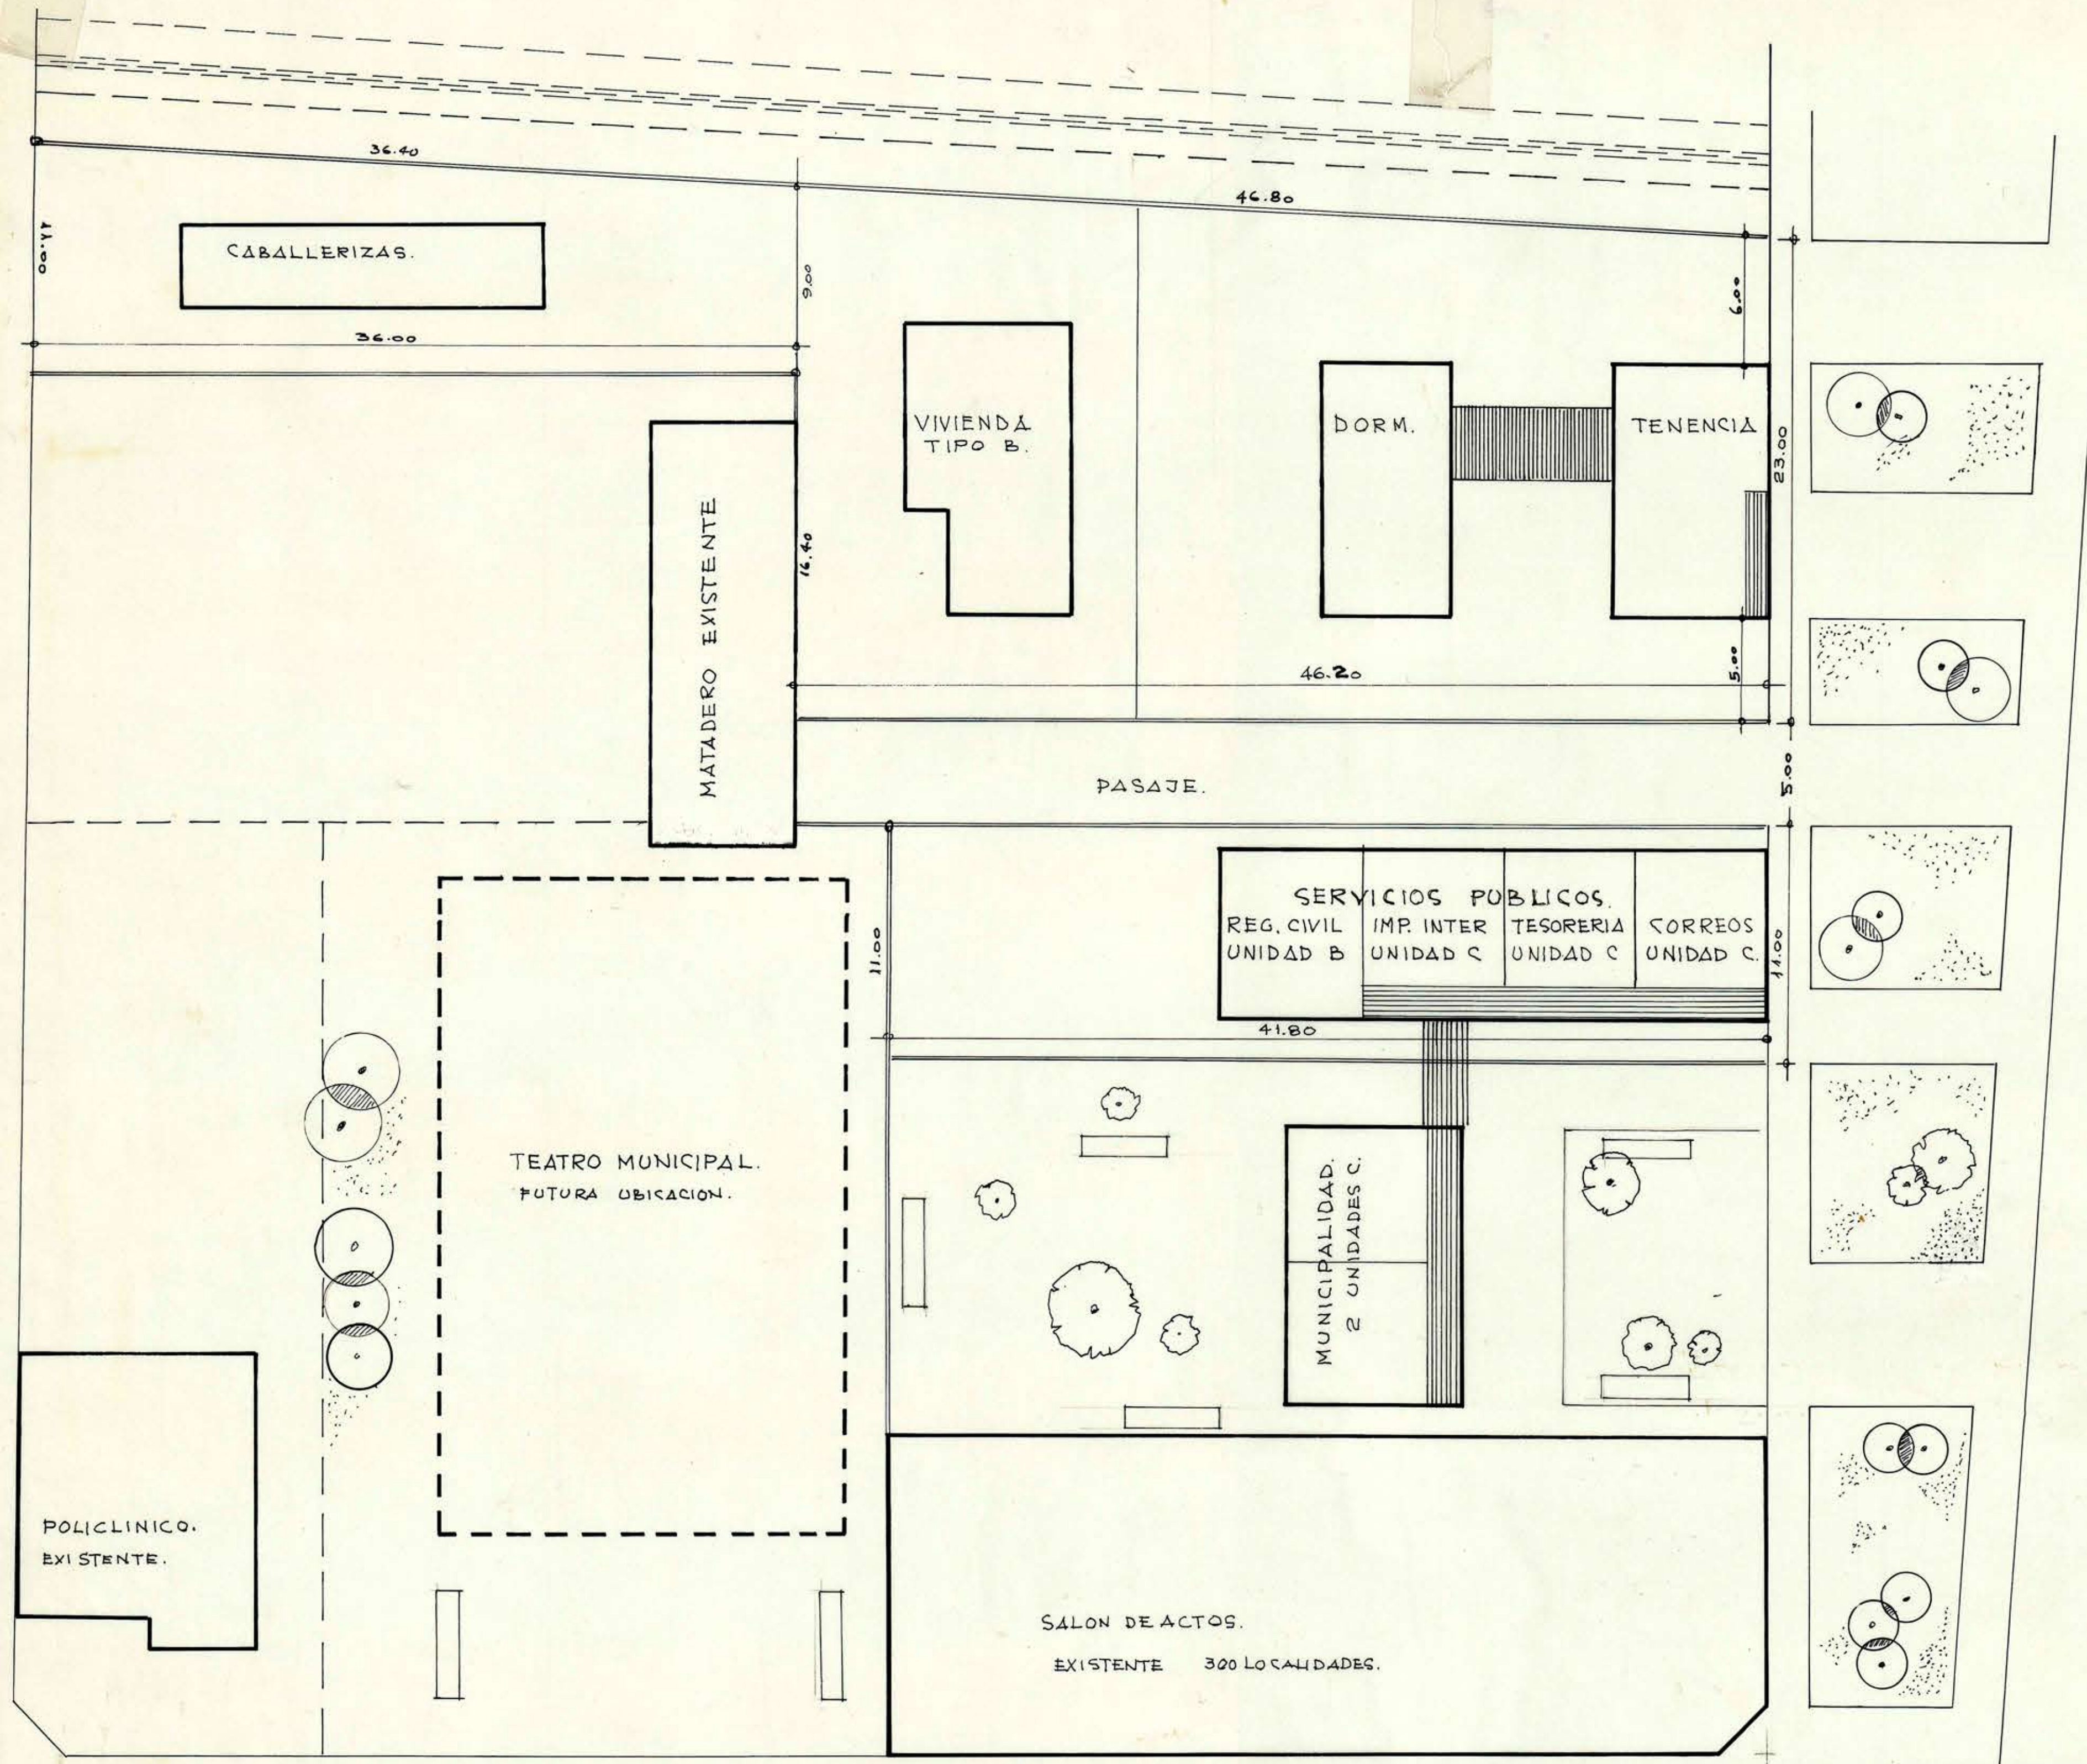

21 JUL. 1966

DIRECCION DE ARQUITECTURA DEPTO. PROYECTOS D.G.O.P.	
SERVICIOS PUBLICOS TENENCIA	SANTA MARIA.
PLANO DE EMPLAZAMIENTO ESCALA 1:200	
JUAN MARAMBIO M. CONSTRUCTOR CIVIL	OSVALDO MUNO RAMOS. ARQTO. PROV. ACONCAGUA.
Mayo 1966	

PLAZA.

2P8FE