



MOP		DIRECCION GENERAL OBRAS PUBLICAS	
		DIRECCION ARQUITECTURA	
OBRA	SERVICIOS PUBLICOS		
UBICACION	CORONEL		
PLANO	fachadas		sup. m ² esc 1:50
ARQUITECTOS	c.malfanti g. y h.martinez l.		
DIBUJO	h.martinez l.		
JEFE AREA SUR	c.albrecht v.		
AROTO JEFE DEPTO.	o.torrealba d.		
			5
			JULIO 1969

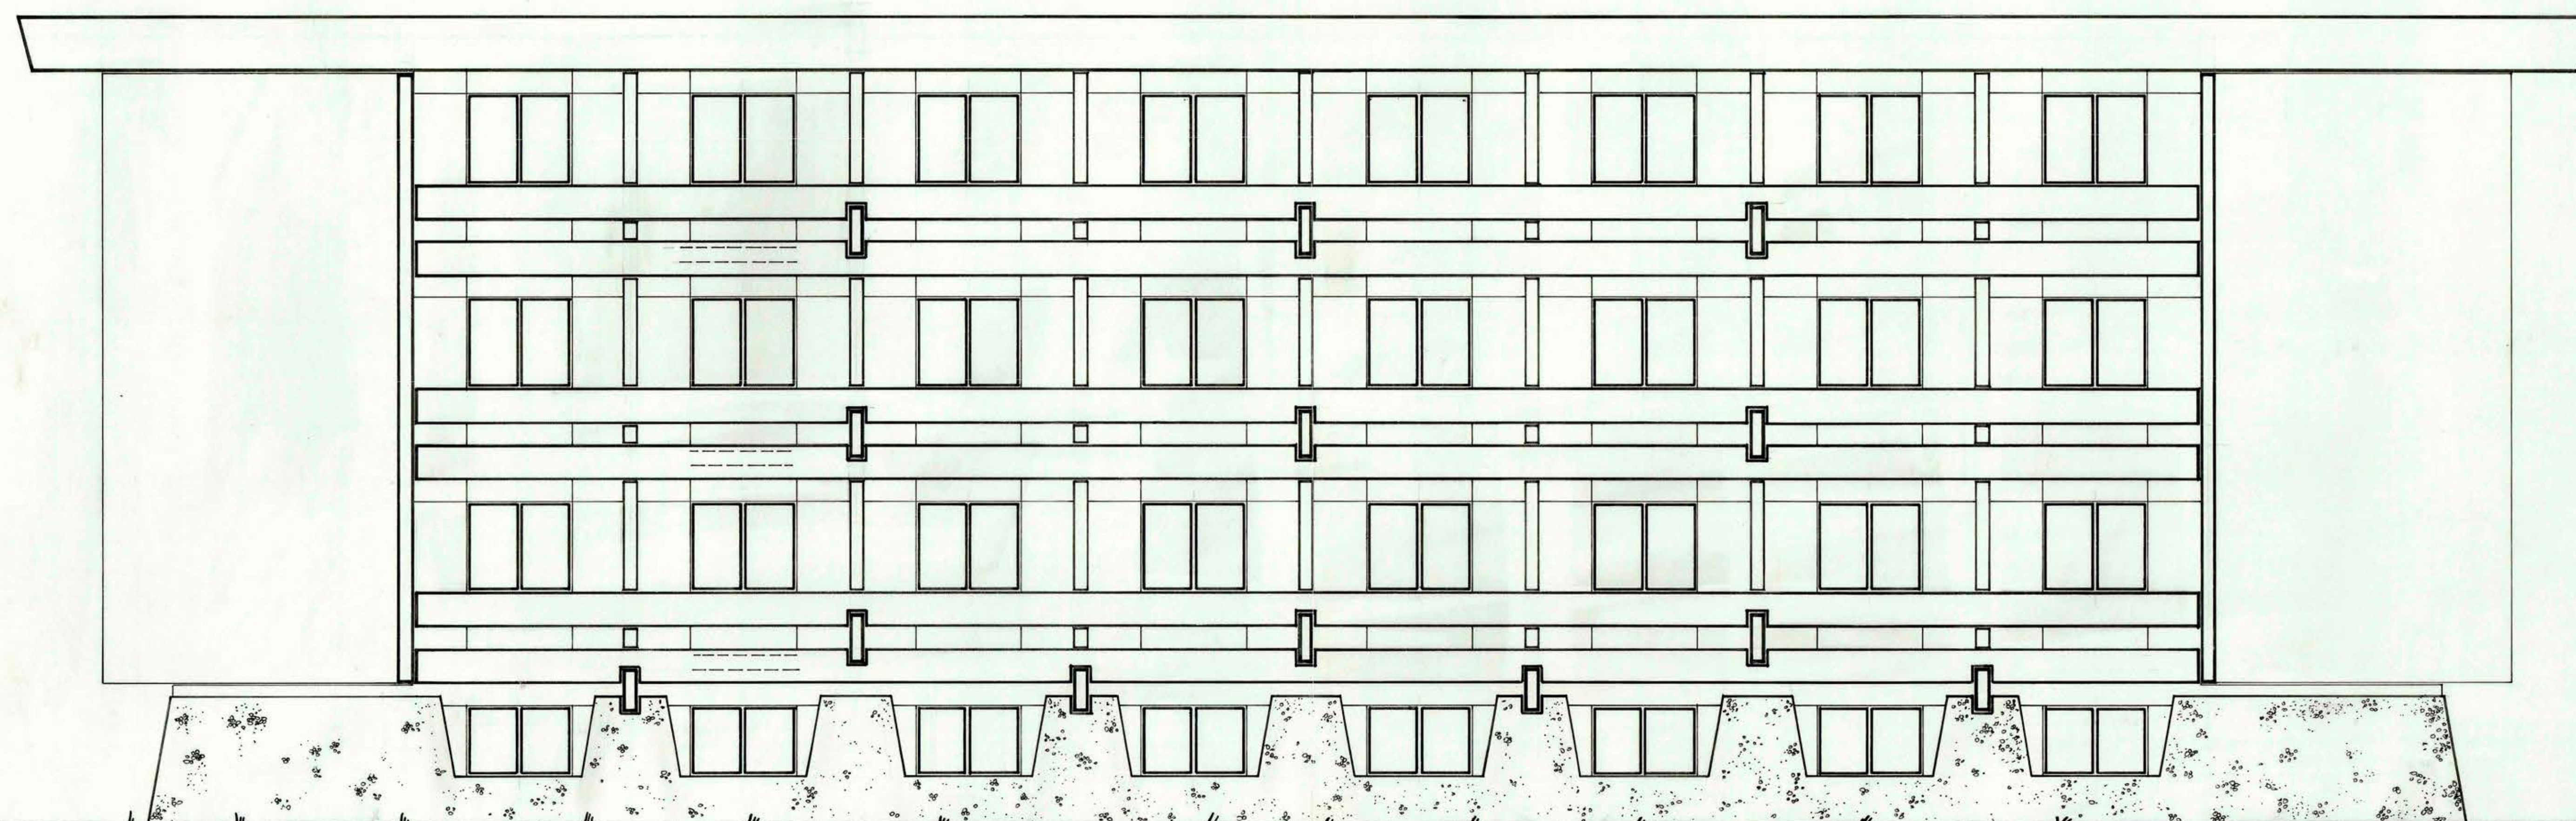

ELEVACION SUR PONIENTE (a calle balmaceda)

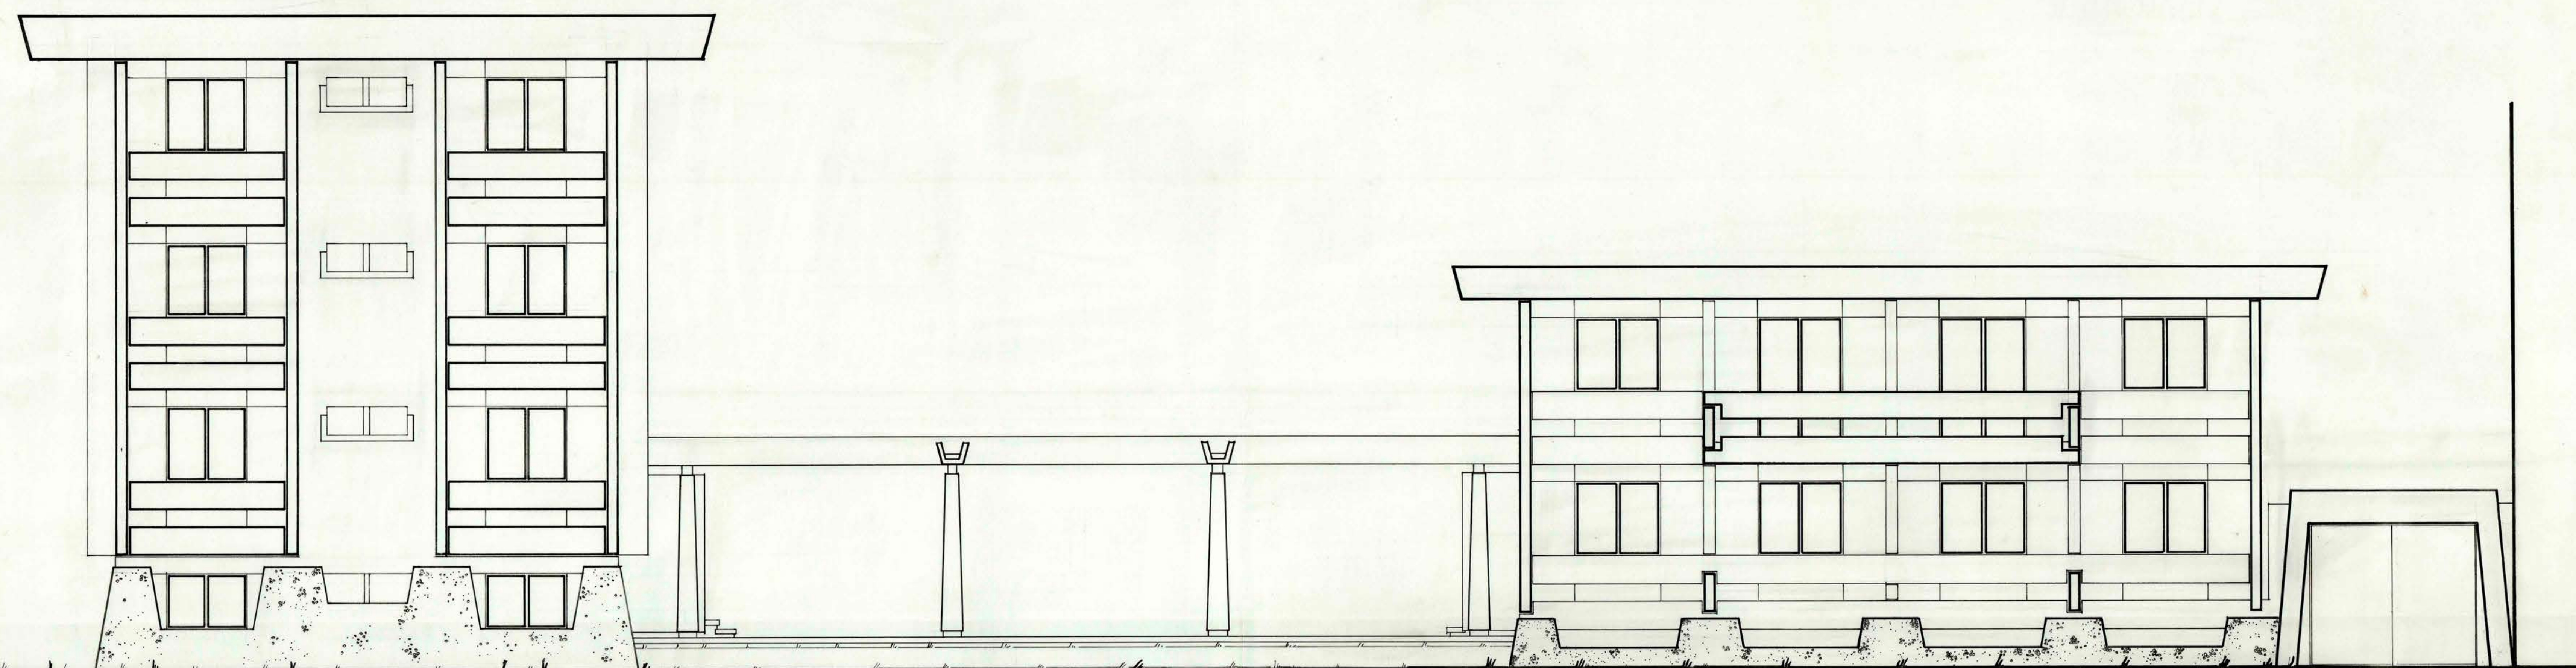

ELEVACION SUR ORIENTE (a calle manuel montt)