


D.G.O.P. DEPARTAMENTO DE ARQUITECTURA
ESCUELAS DE HOMBRES Y DE MUJERES PARA VILLARRICA
PLANOS DE ALCANTARILLADO Y AGUA POTABLE


ESC: 0,01 P/M

SANTIAGO, NOVIEMBRE DE 1935


Apus.
R. M. H.
Aprobado por el Director de Obras Públicas
23-11-35

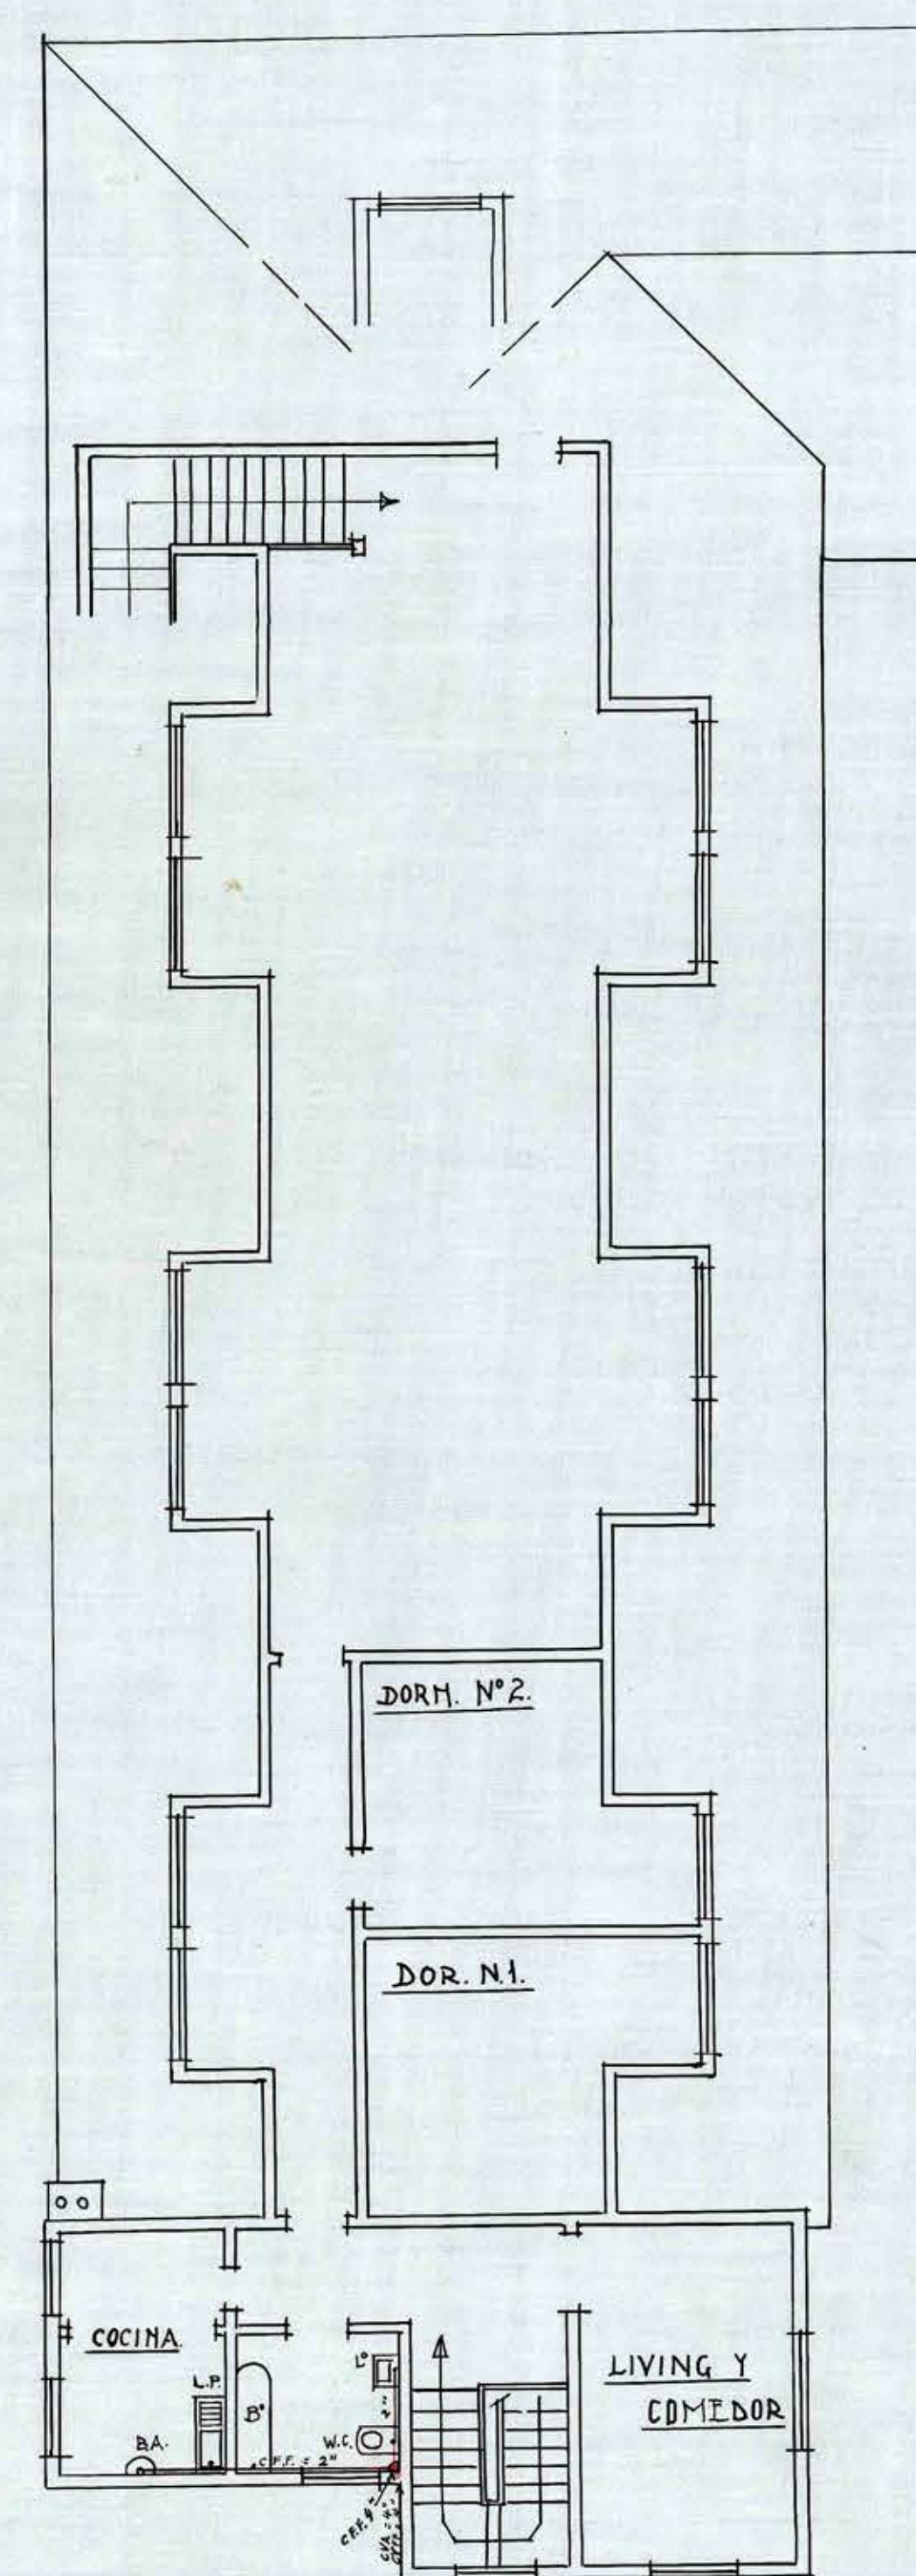

PLANTA 2º PISO

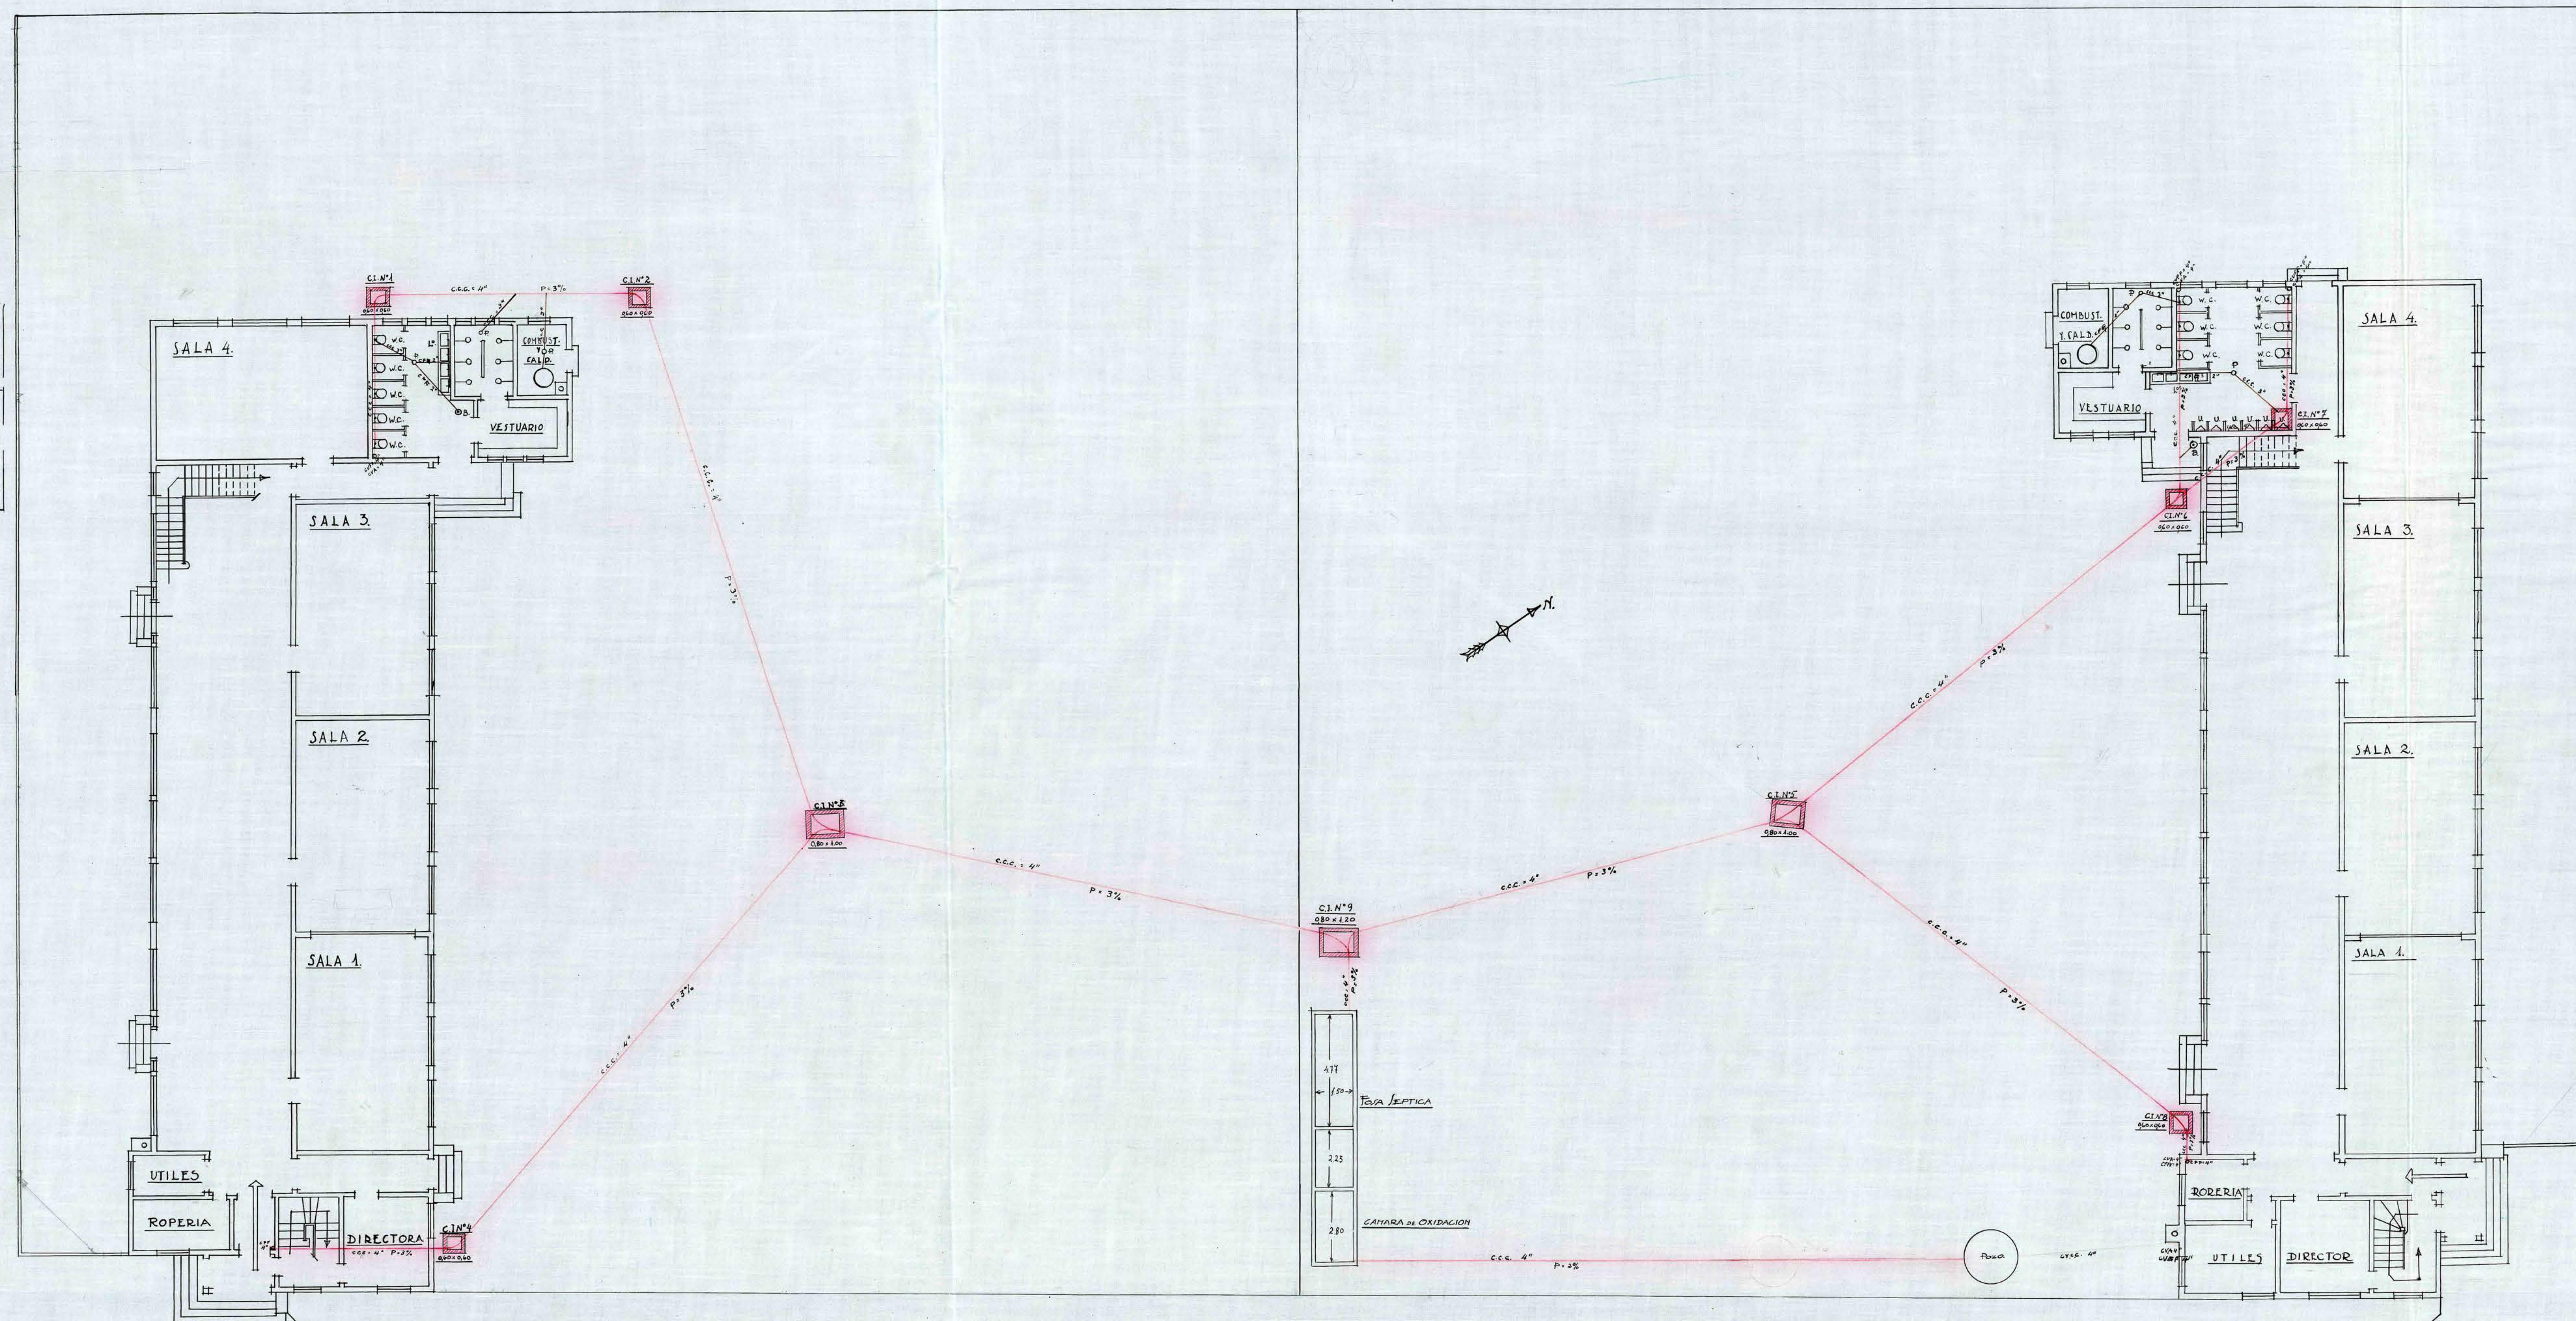

PLANTA GENERAL

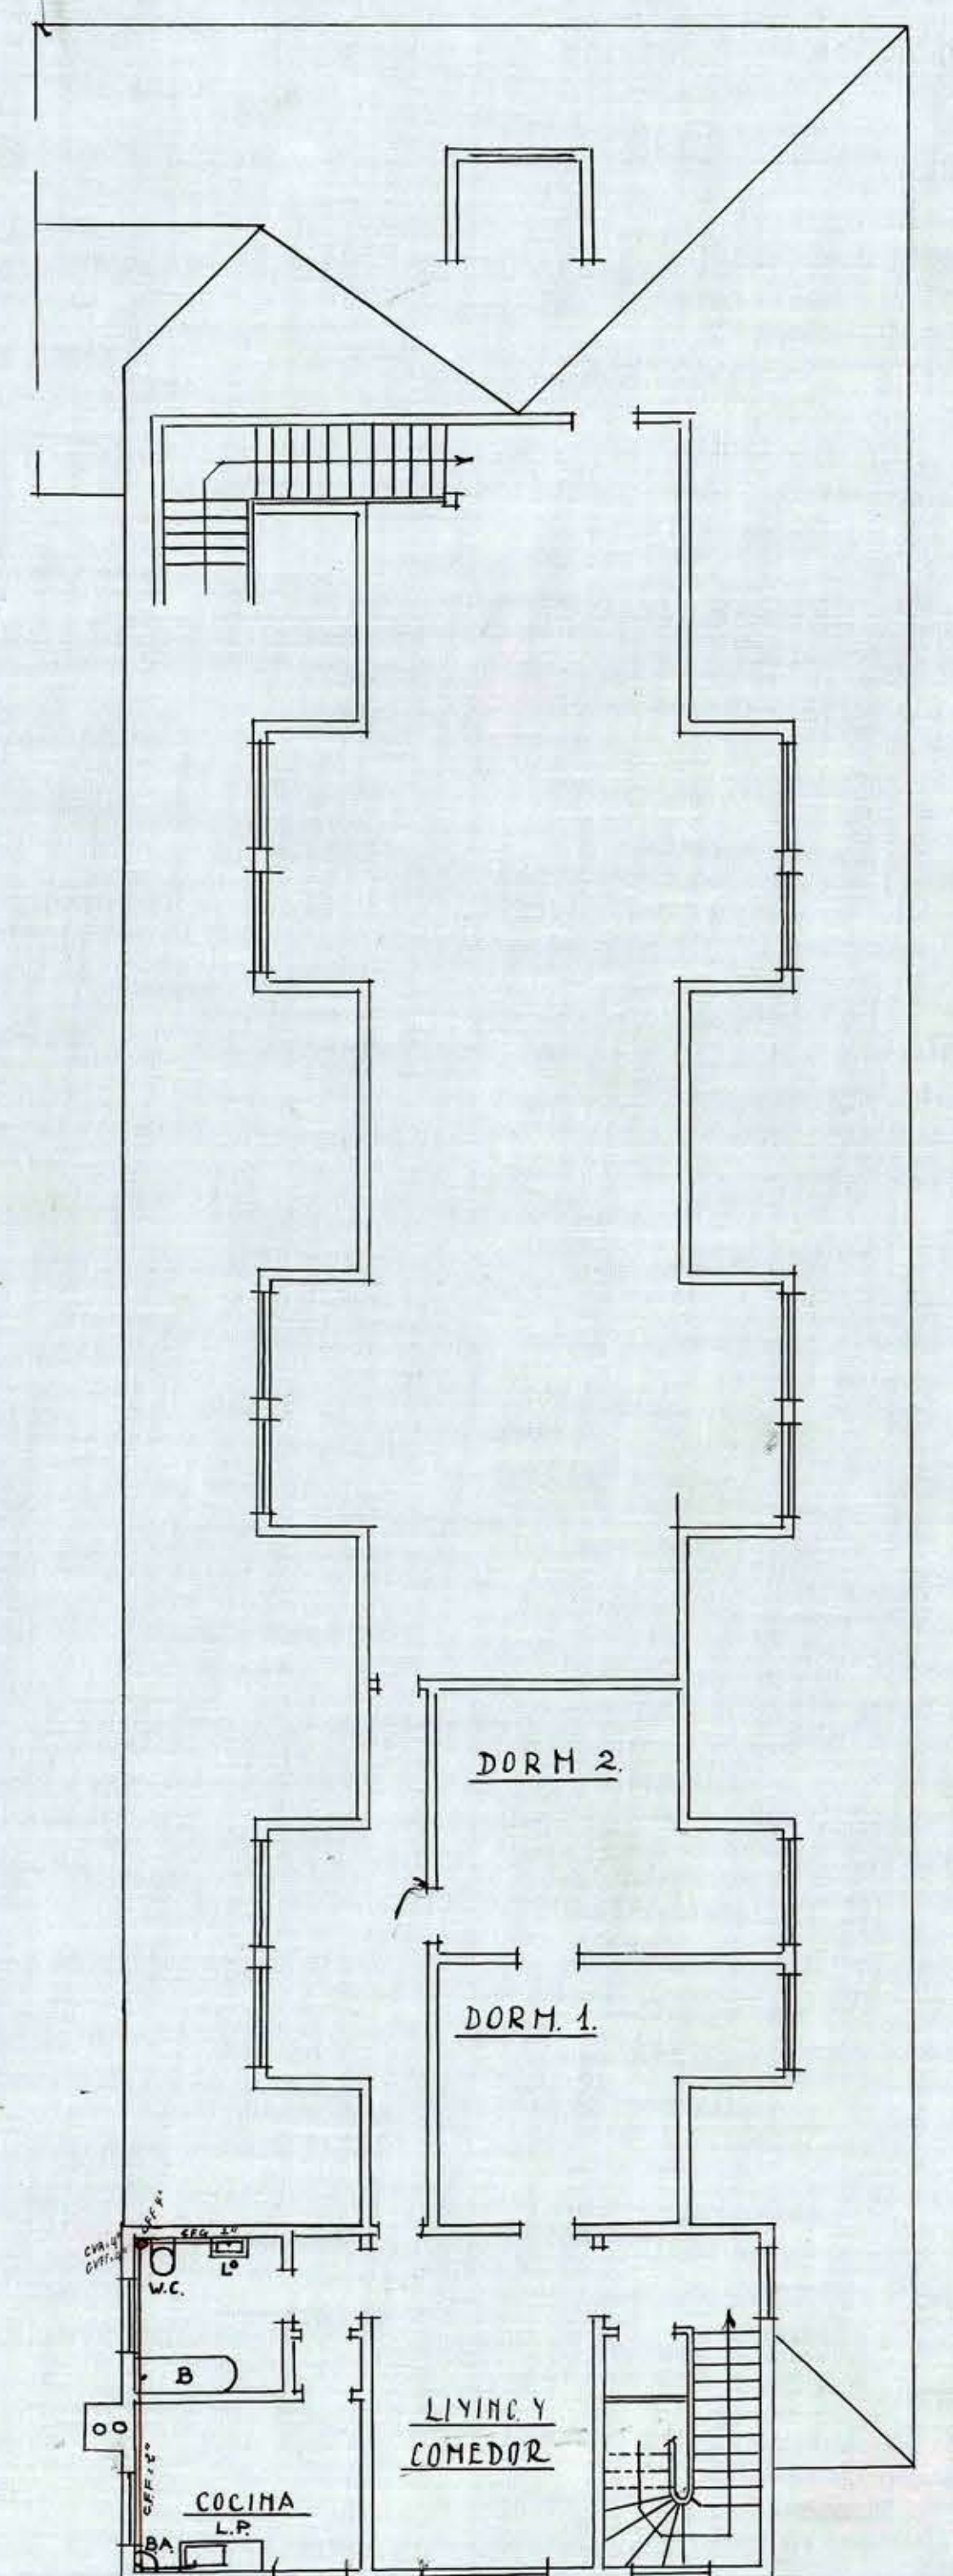

PLANTA 2º PISO