



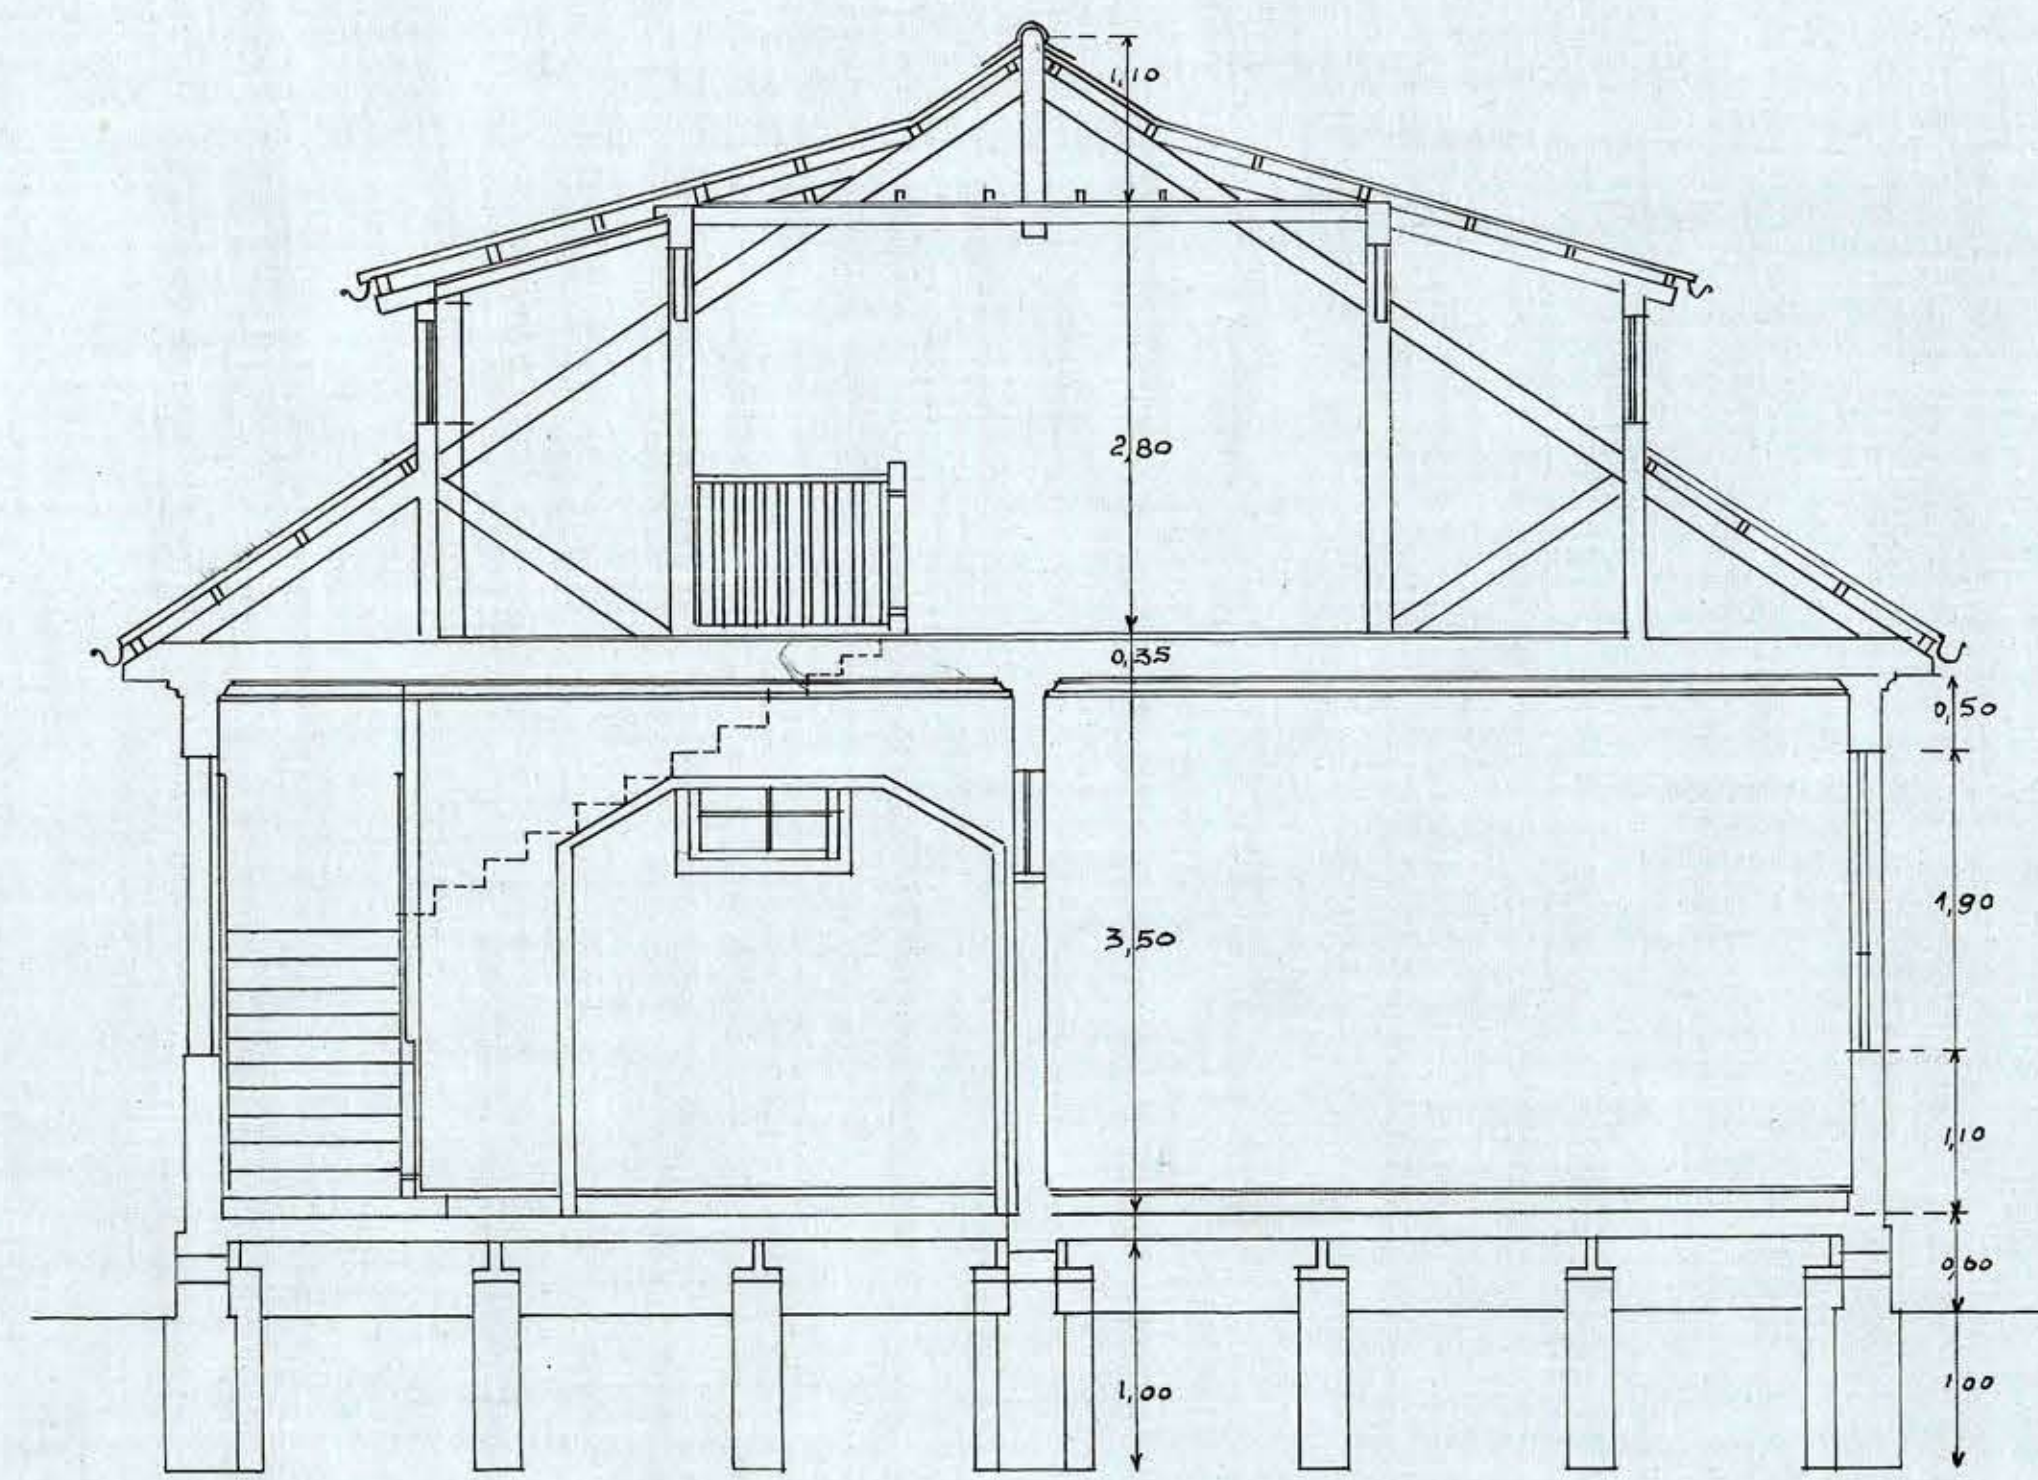


SECCIÓN TRANSVERSAL

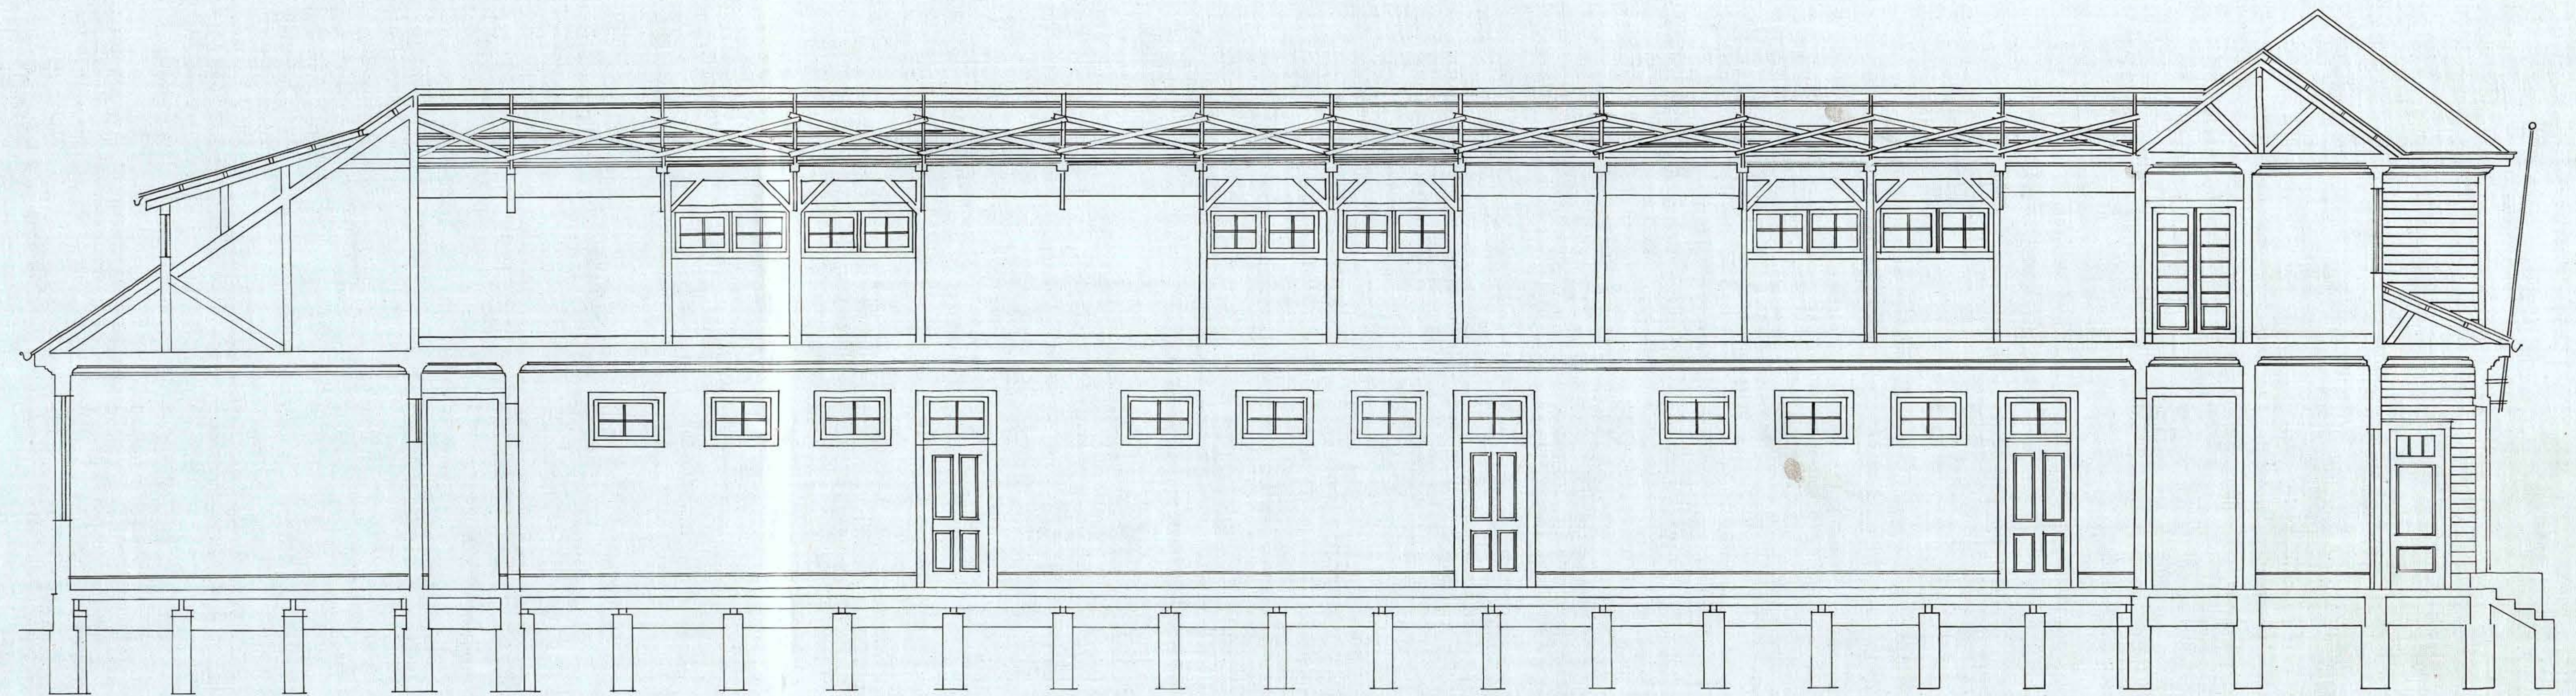

SECCIÓN LONGITUDINAL




FACHADA A LA PLAZA (S-E)

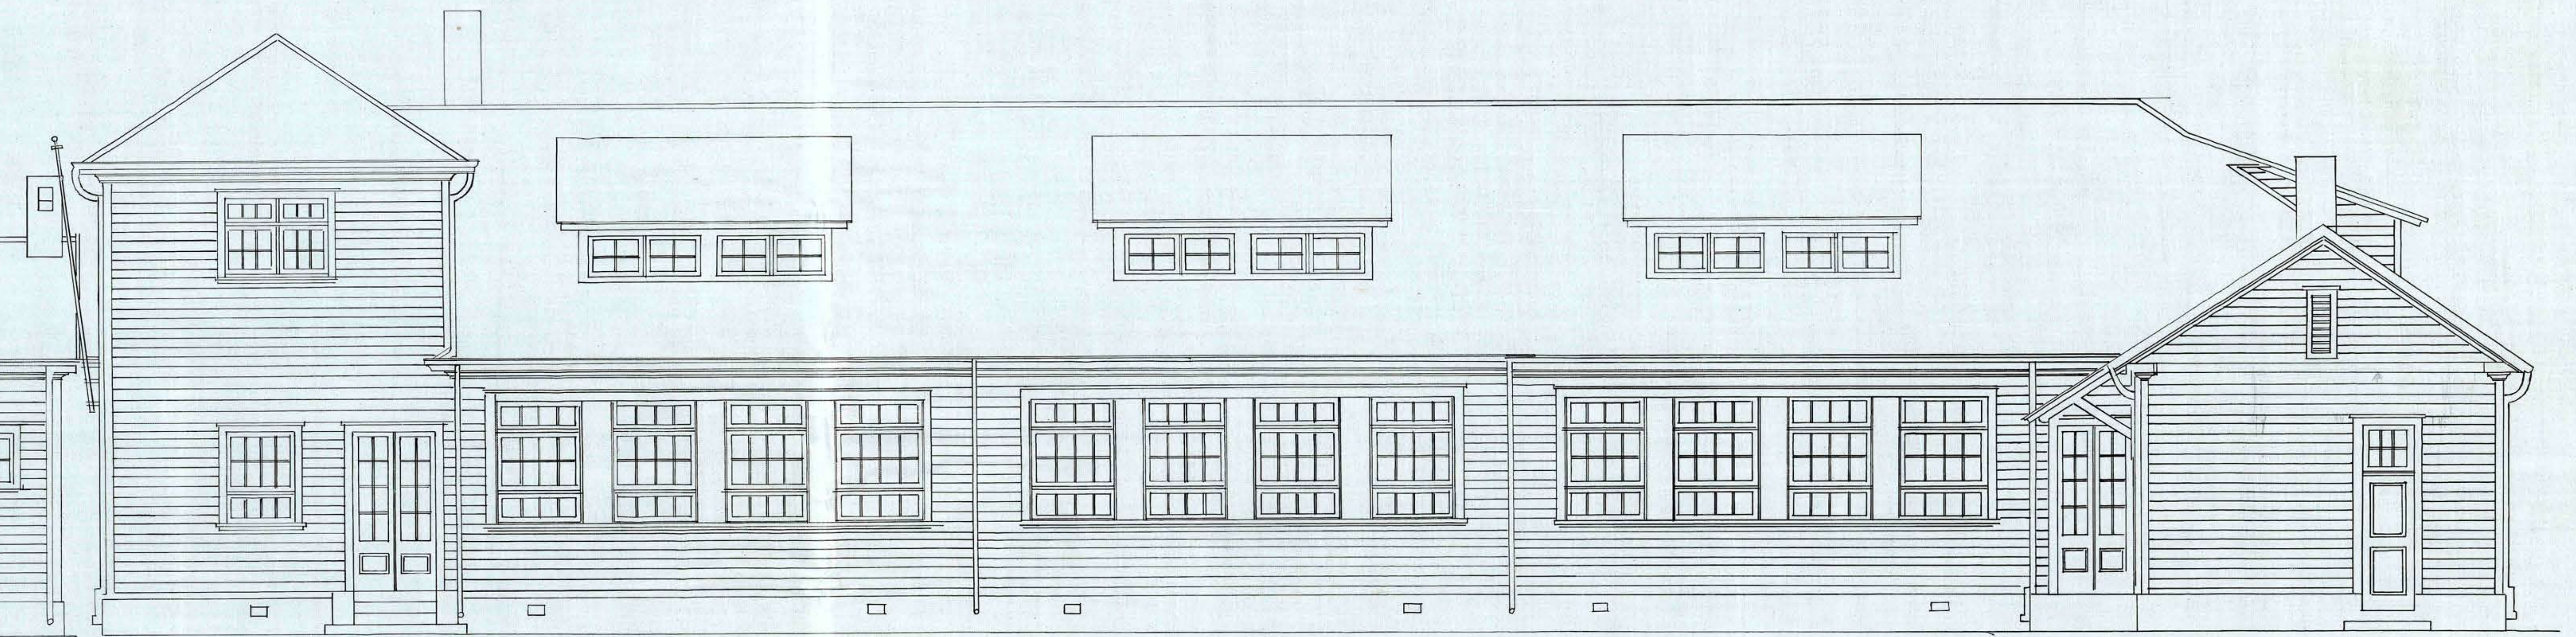

FACHADA AL PATIO DE JUEGOS (N-E)



FACHADA AL N-O

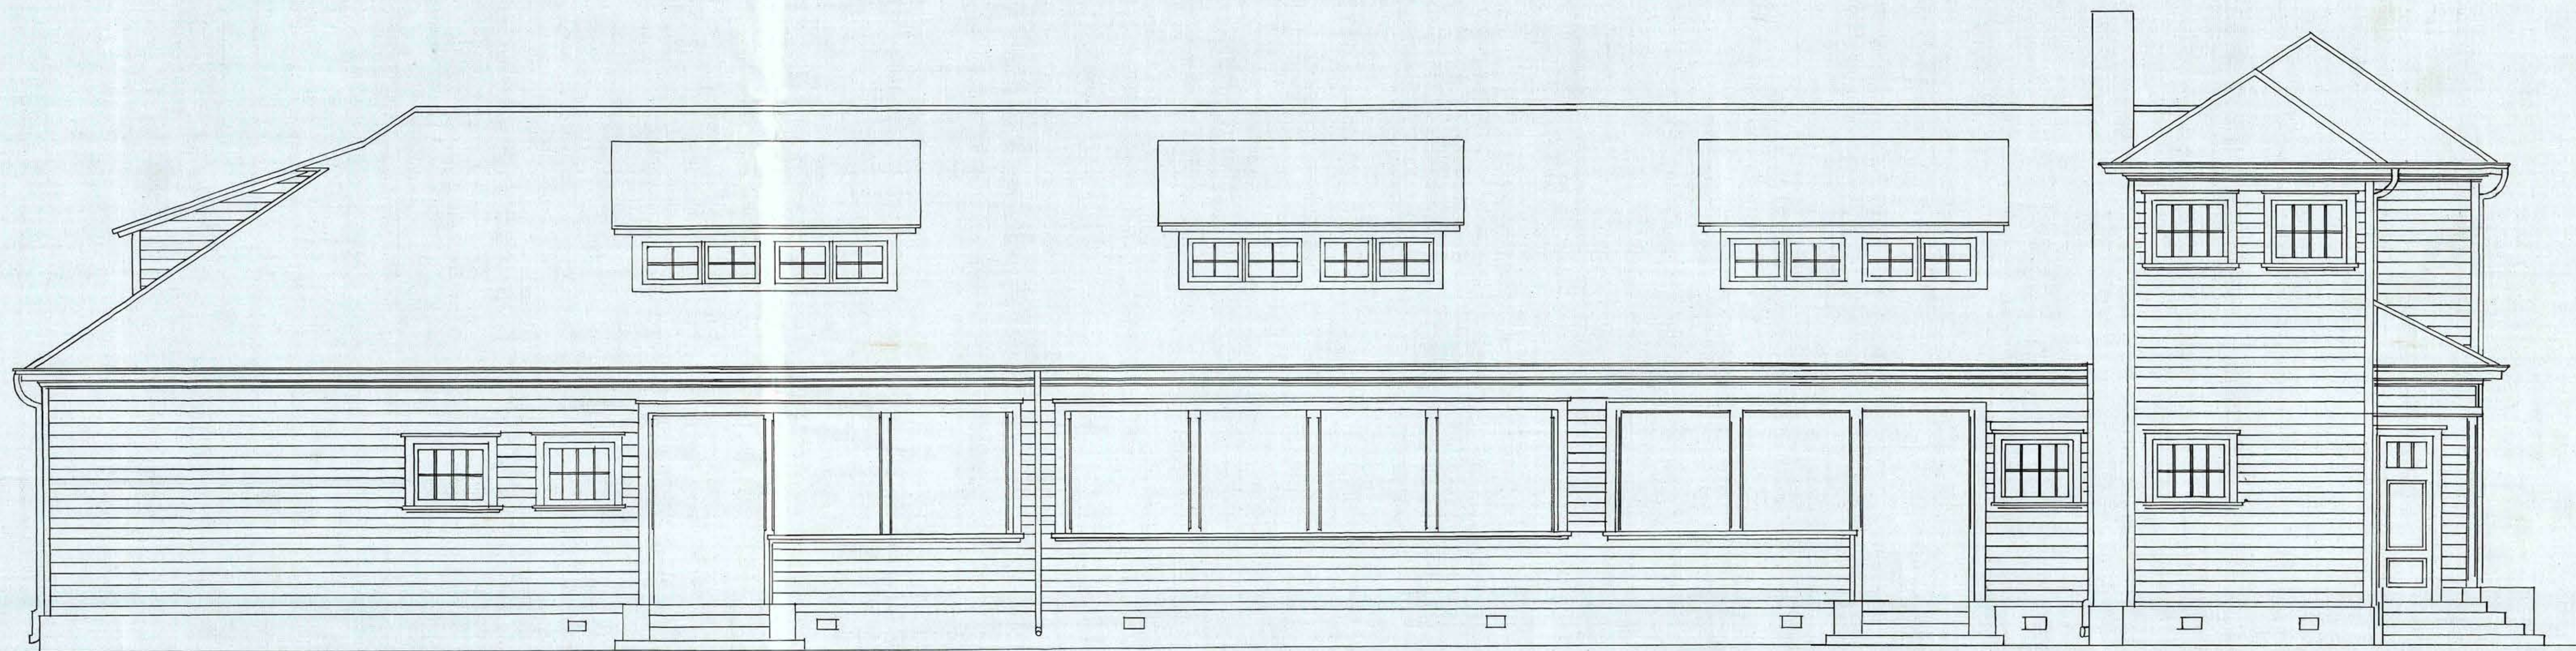

FACHADA A LA CALLE LATERAL (S-O)