




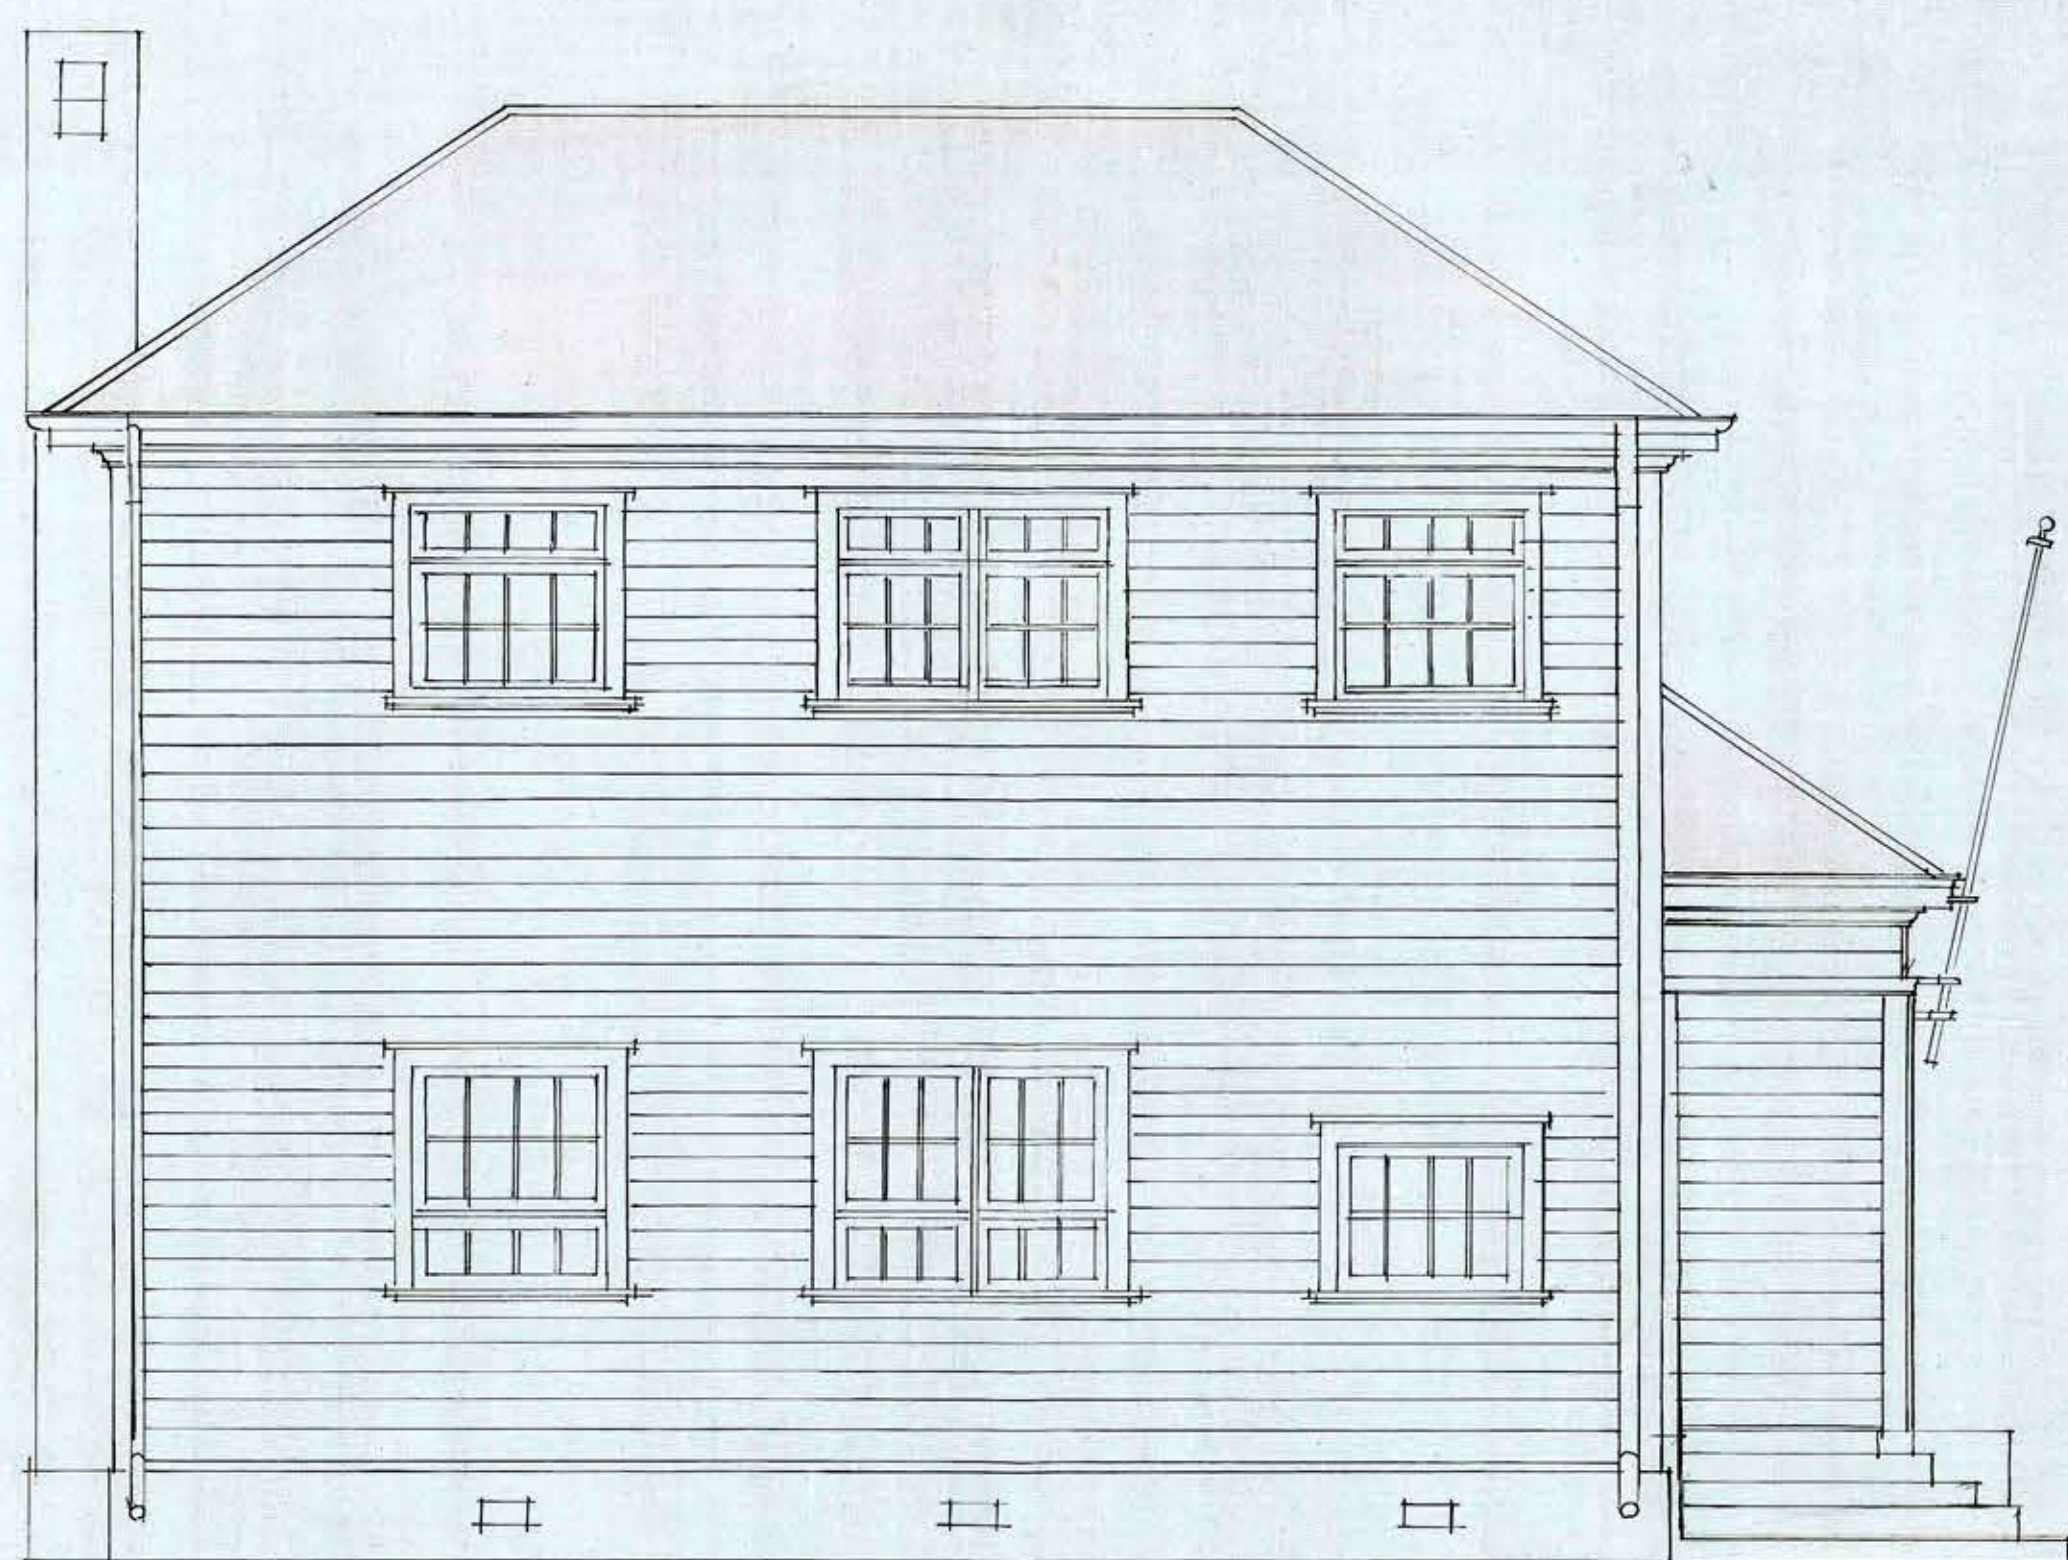


FACHADA A LA PLAZA. (S-E.)

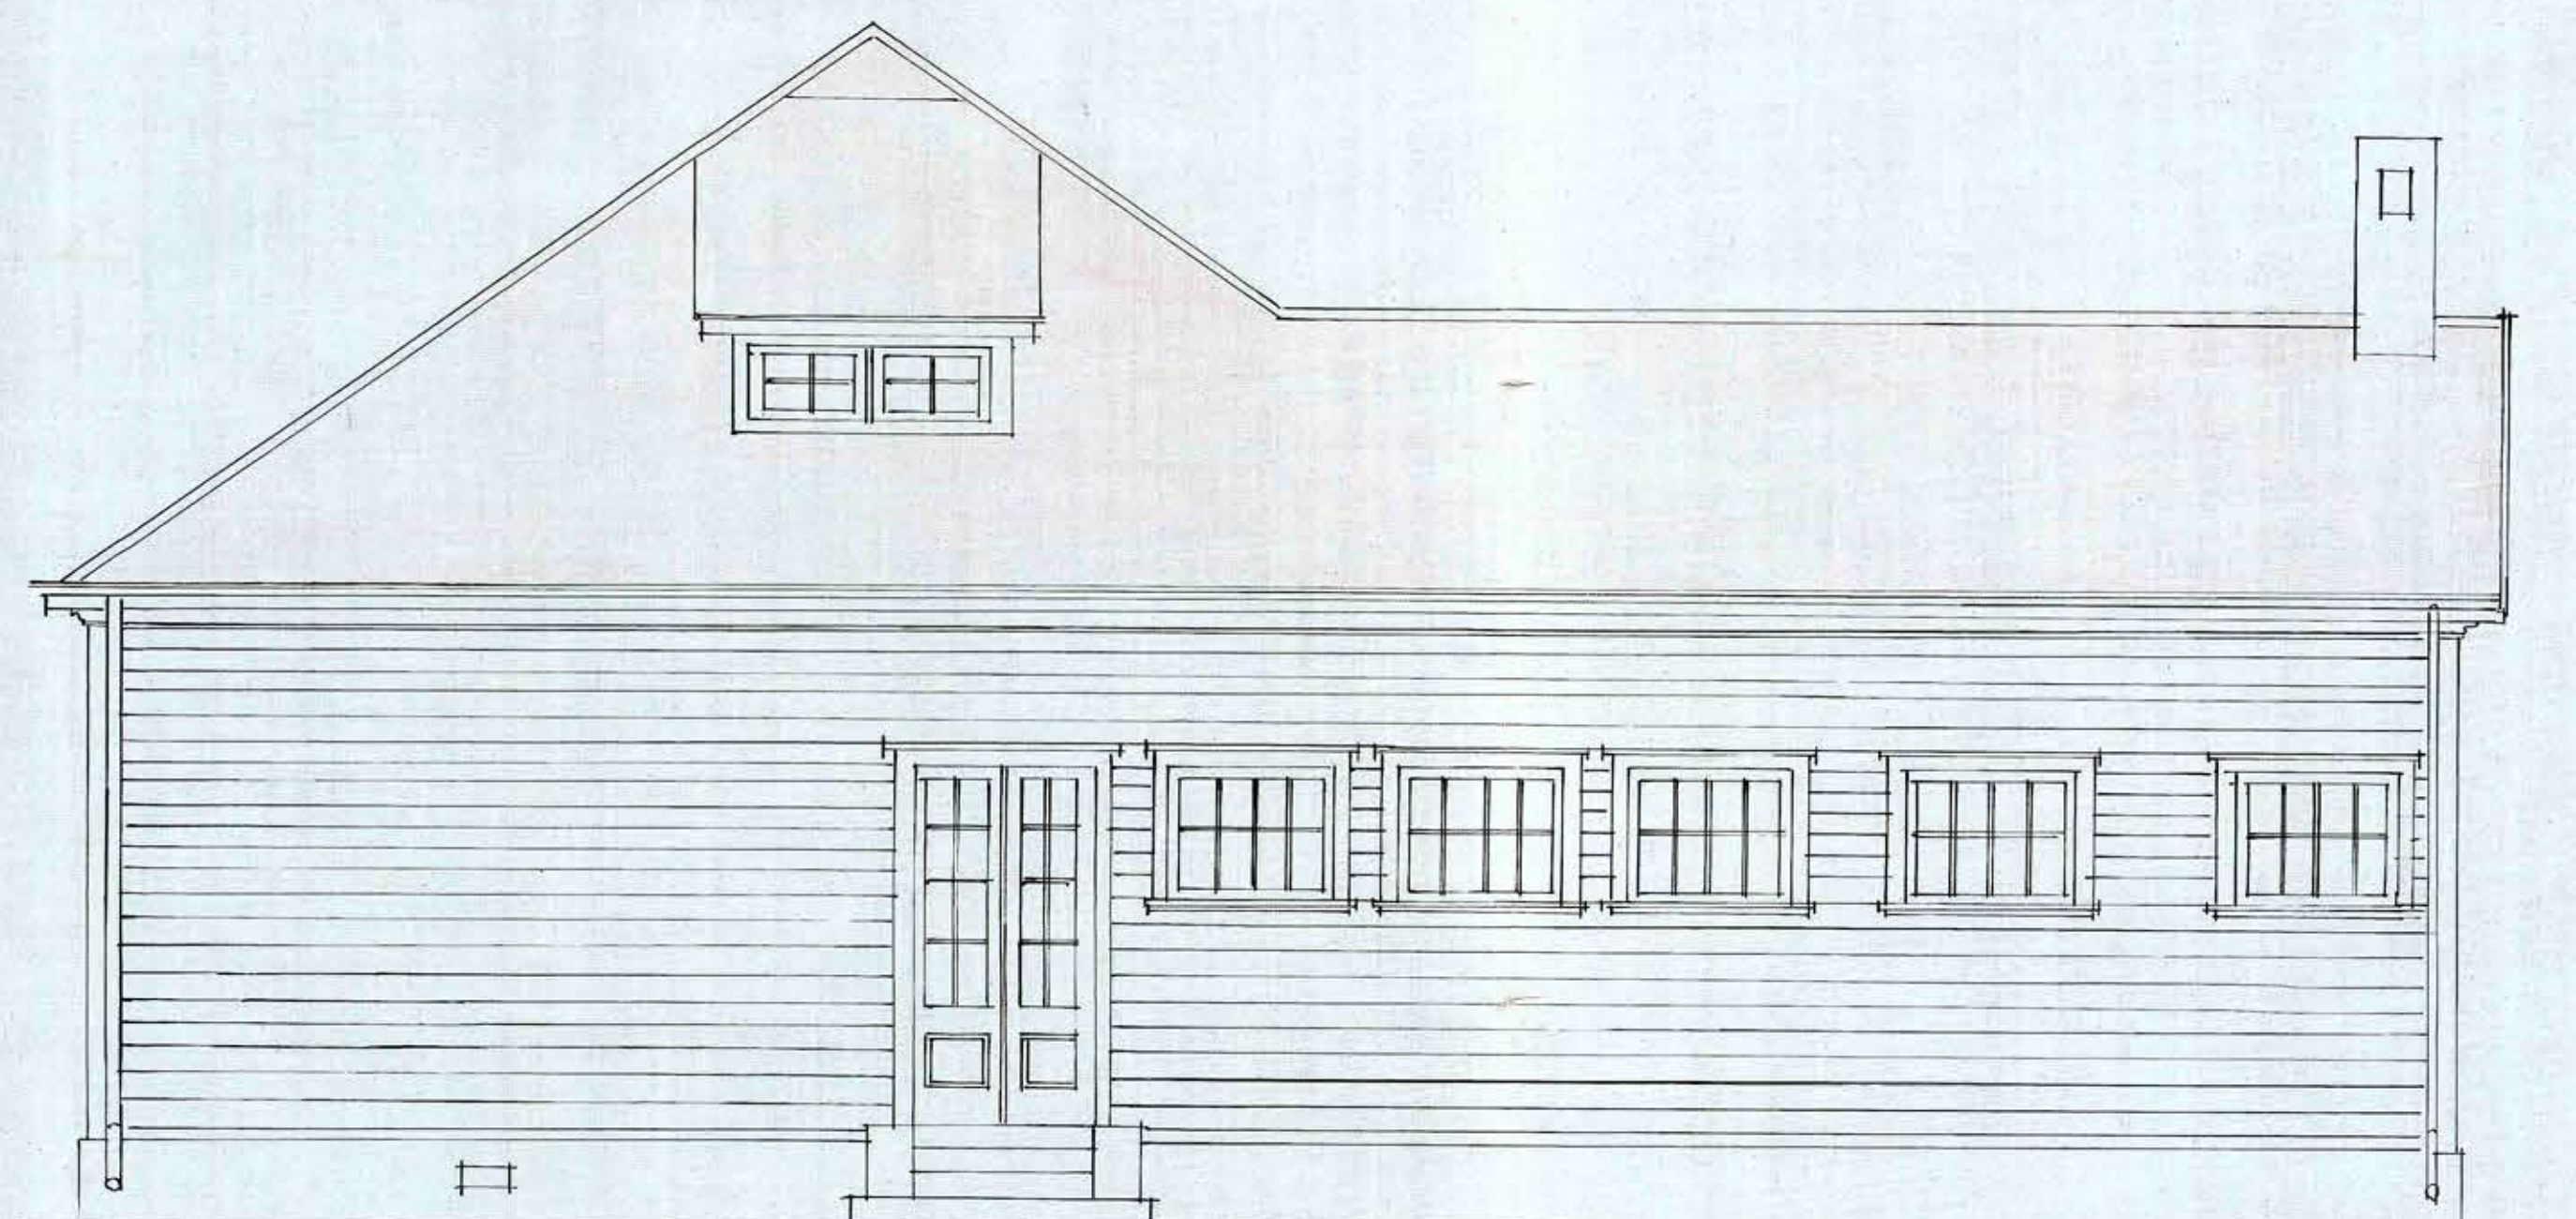

FACHADA AL N-O.

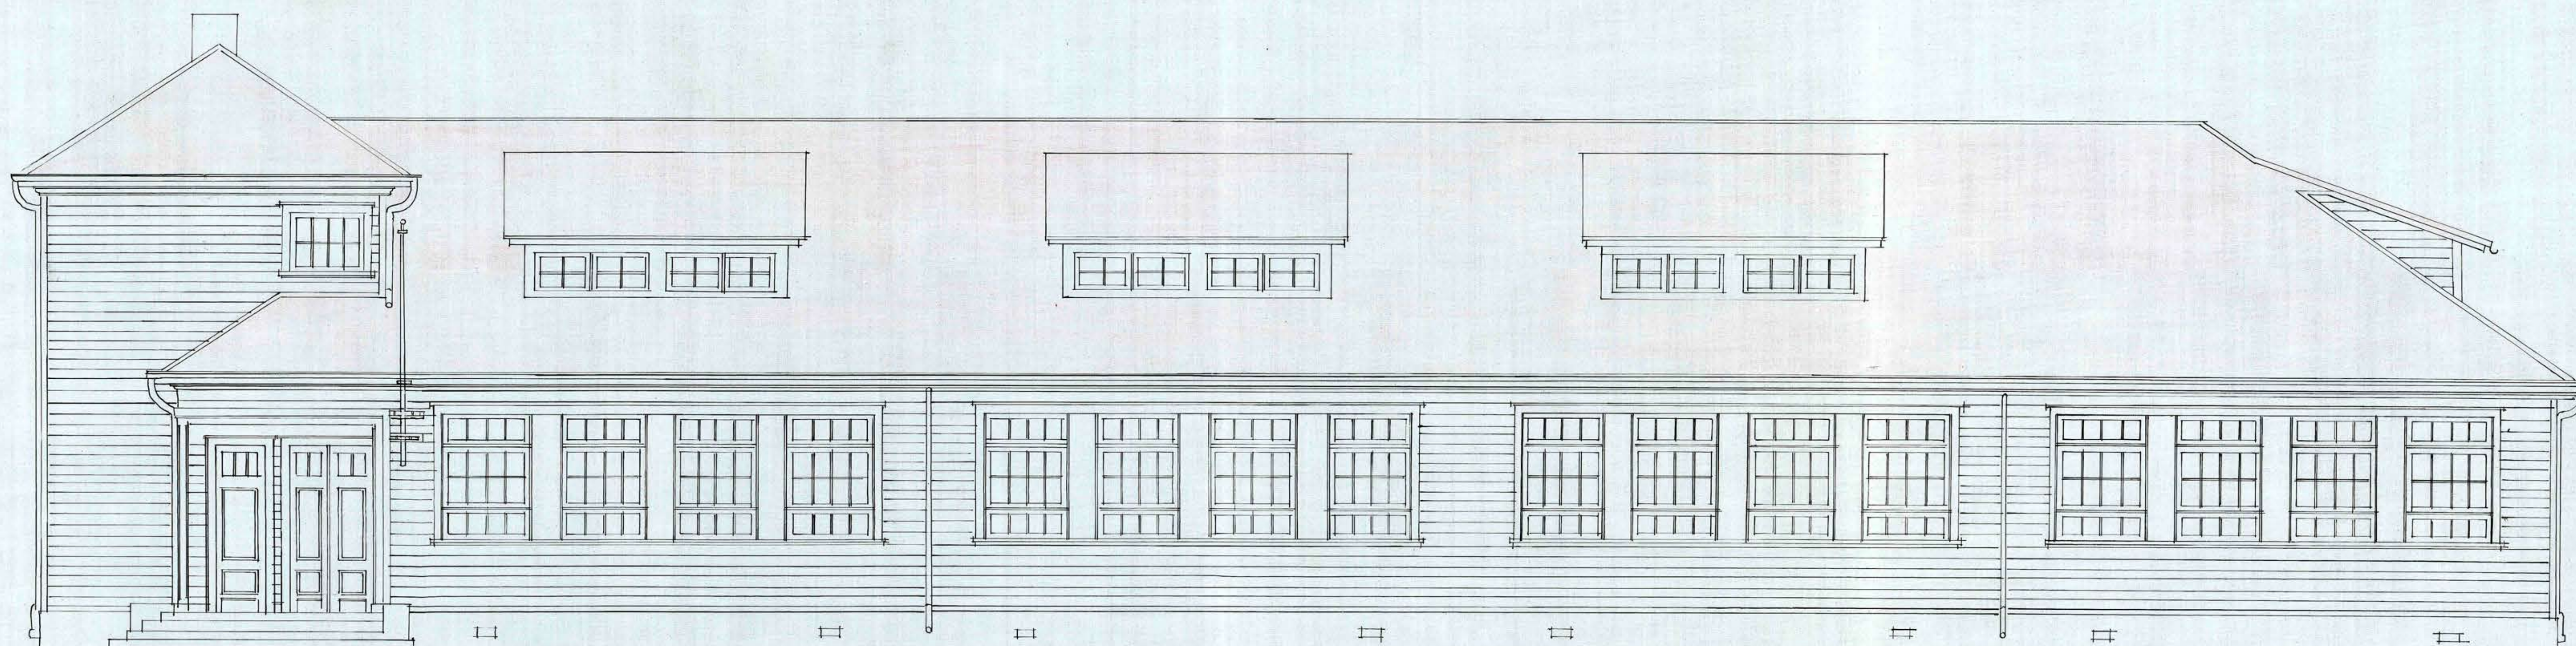

FACHADA A LA CALLE LATERAL (N-E).

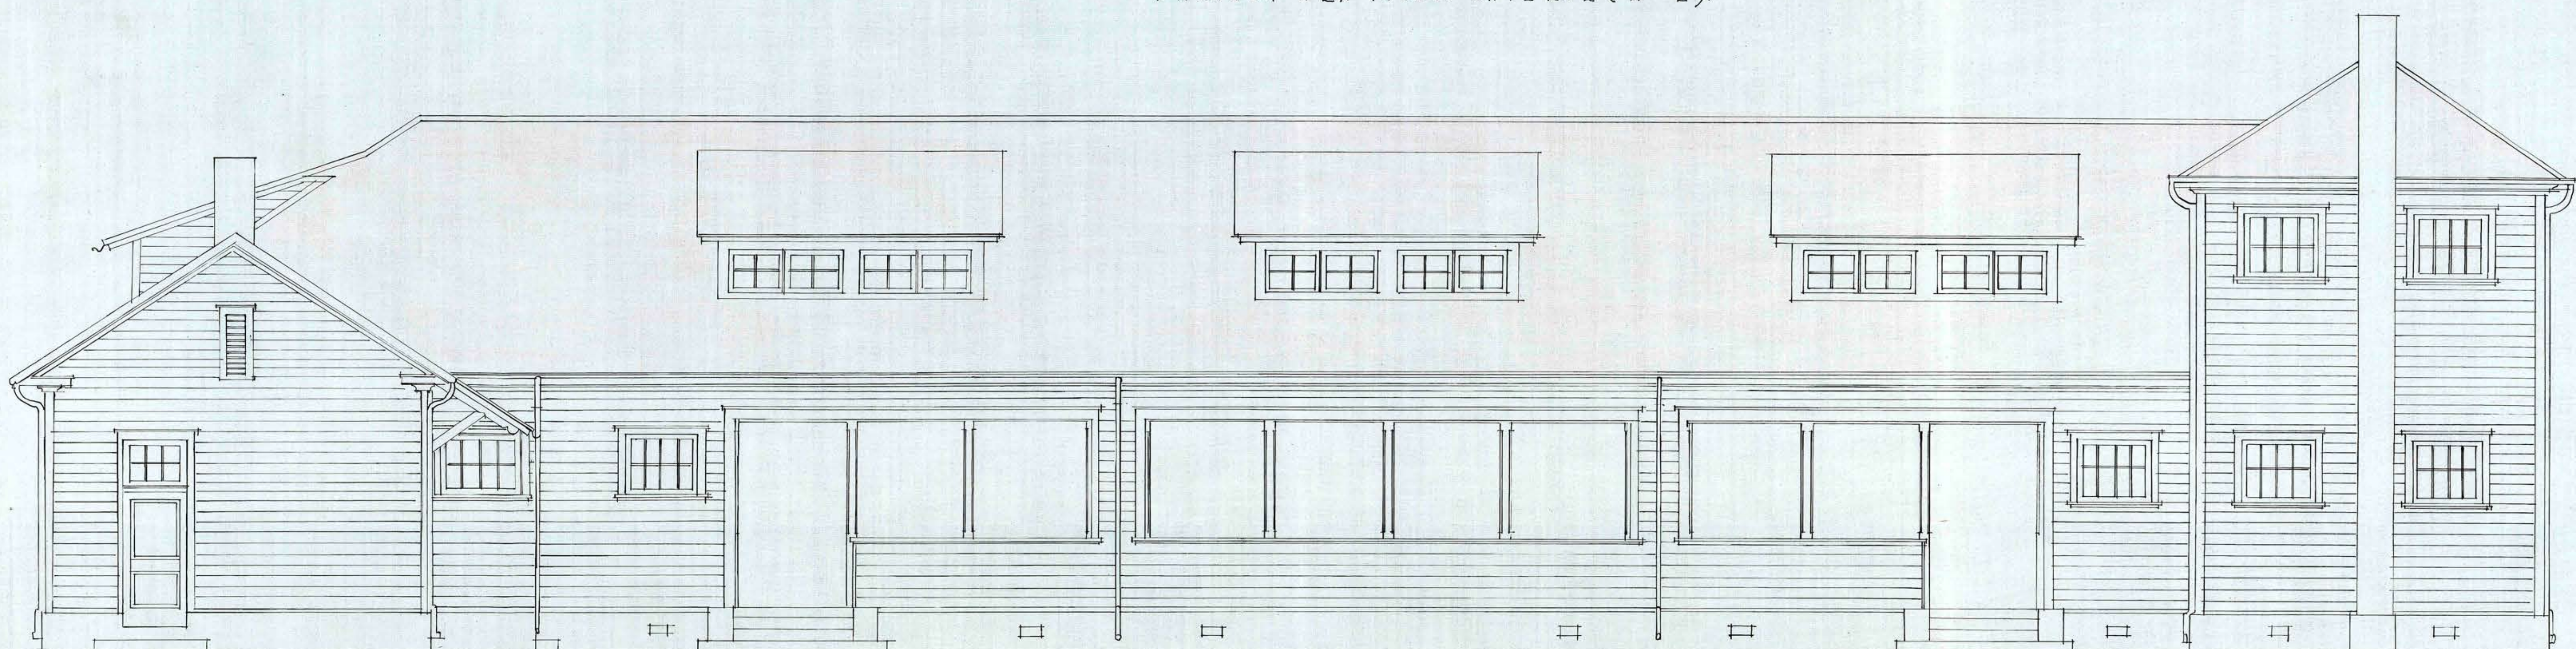

FACHADA AL PATIO DE JUEGOS. (S-O.)

NOTA: LAS SECCIONES SON ANÁLOGAS A LAS
DE LA ESCUELA DE NIÑAS.