


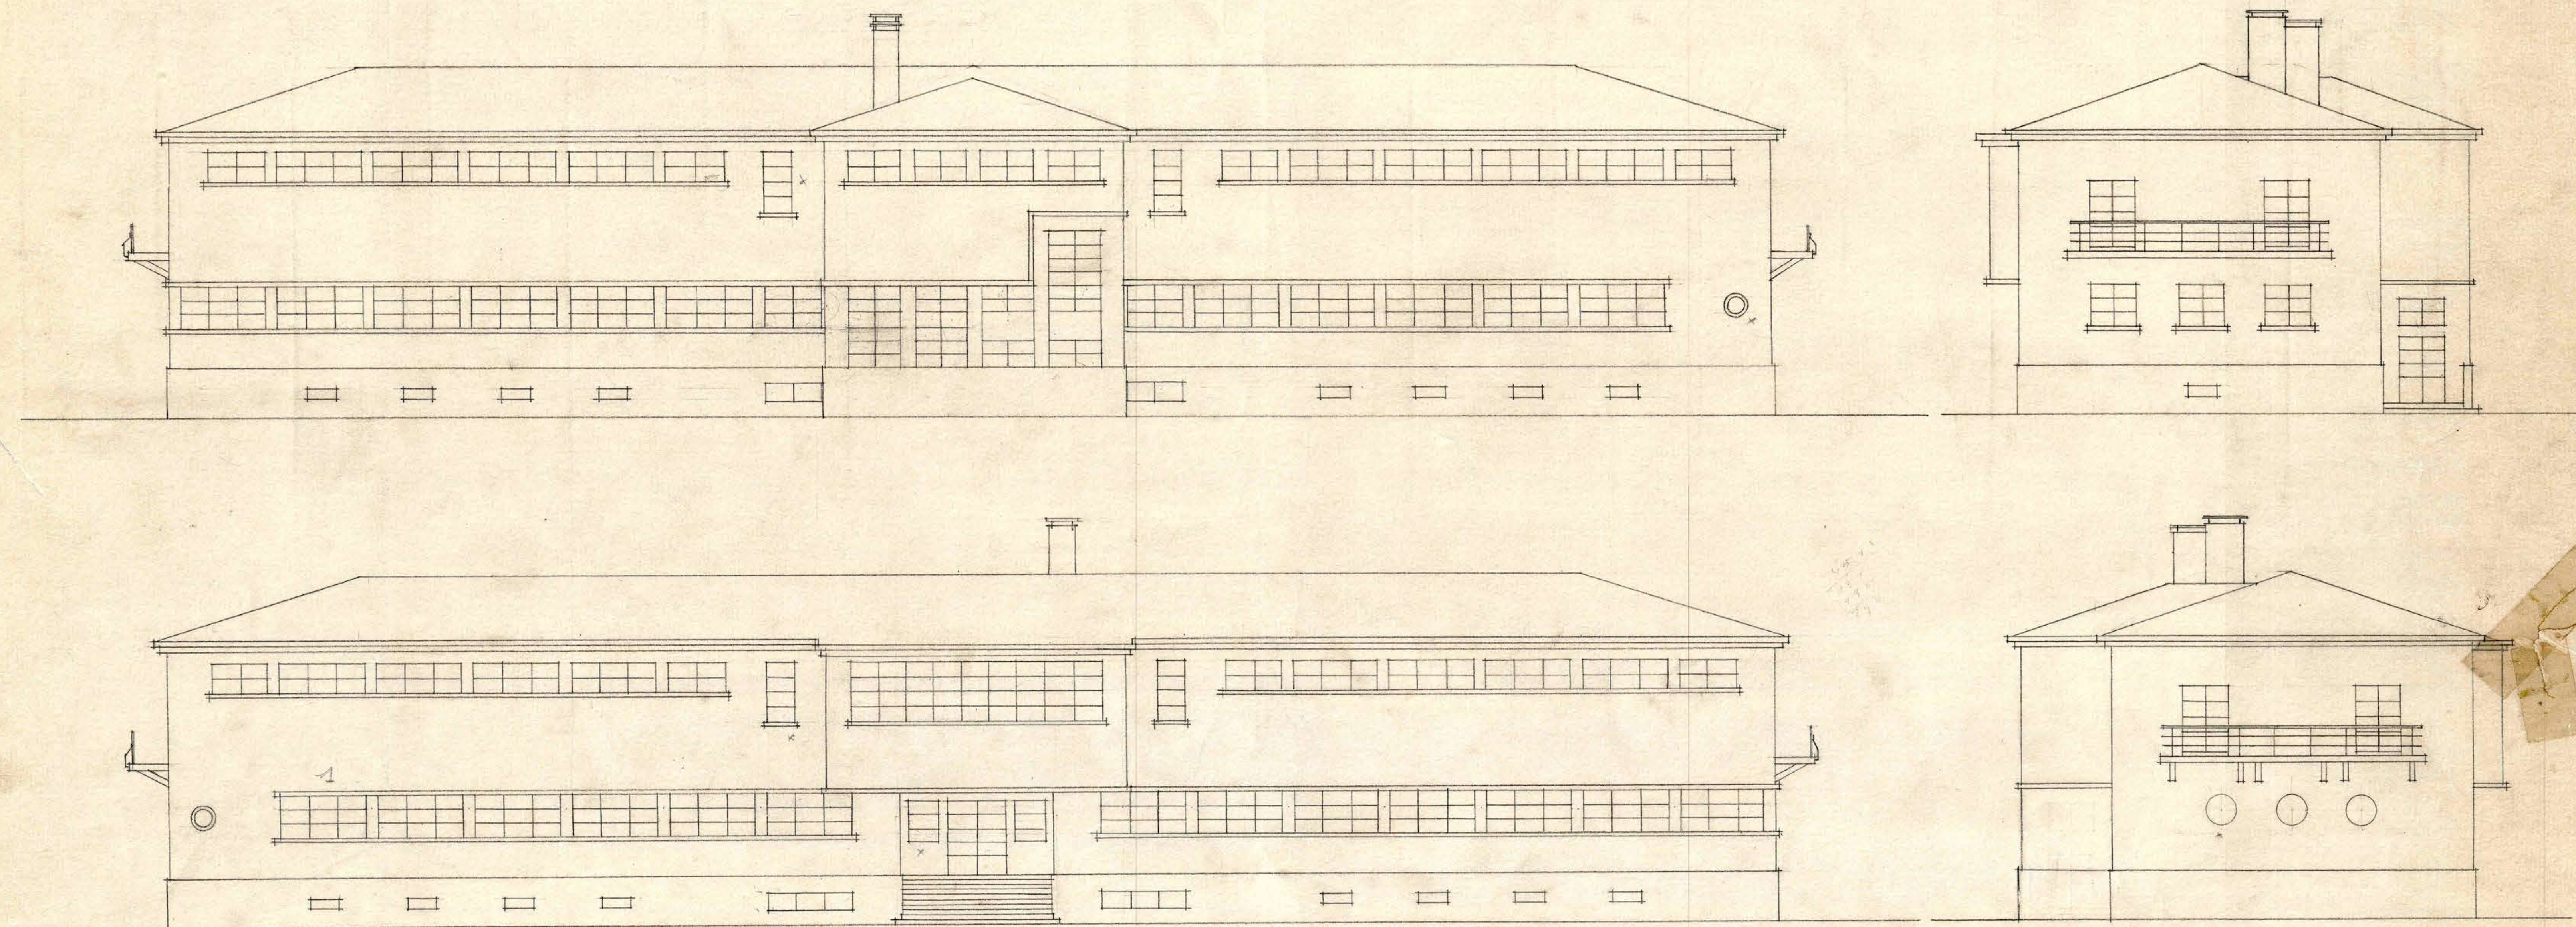

D. O. P. - DEPARTAMENTO DE ARQUITECTURA - SECC. ESTUDIOS - FACHADAS DE LA ESCUELA INDUSTRIAL DE PESCA DE SAN VICENTE (TALCAHUANO)
 ESCALA = 1/100 - SANTIAGO, 11 DE NOVIEMBRE DE 1938 - PROYECTO: *Aluillo* *Rimberto*

