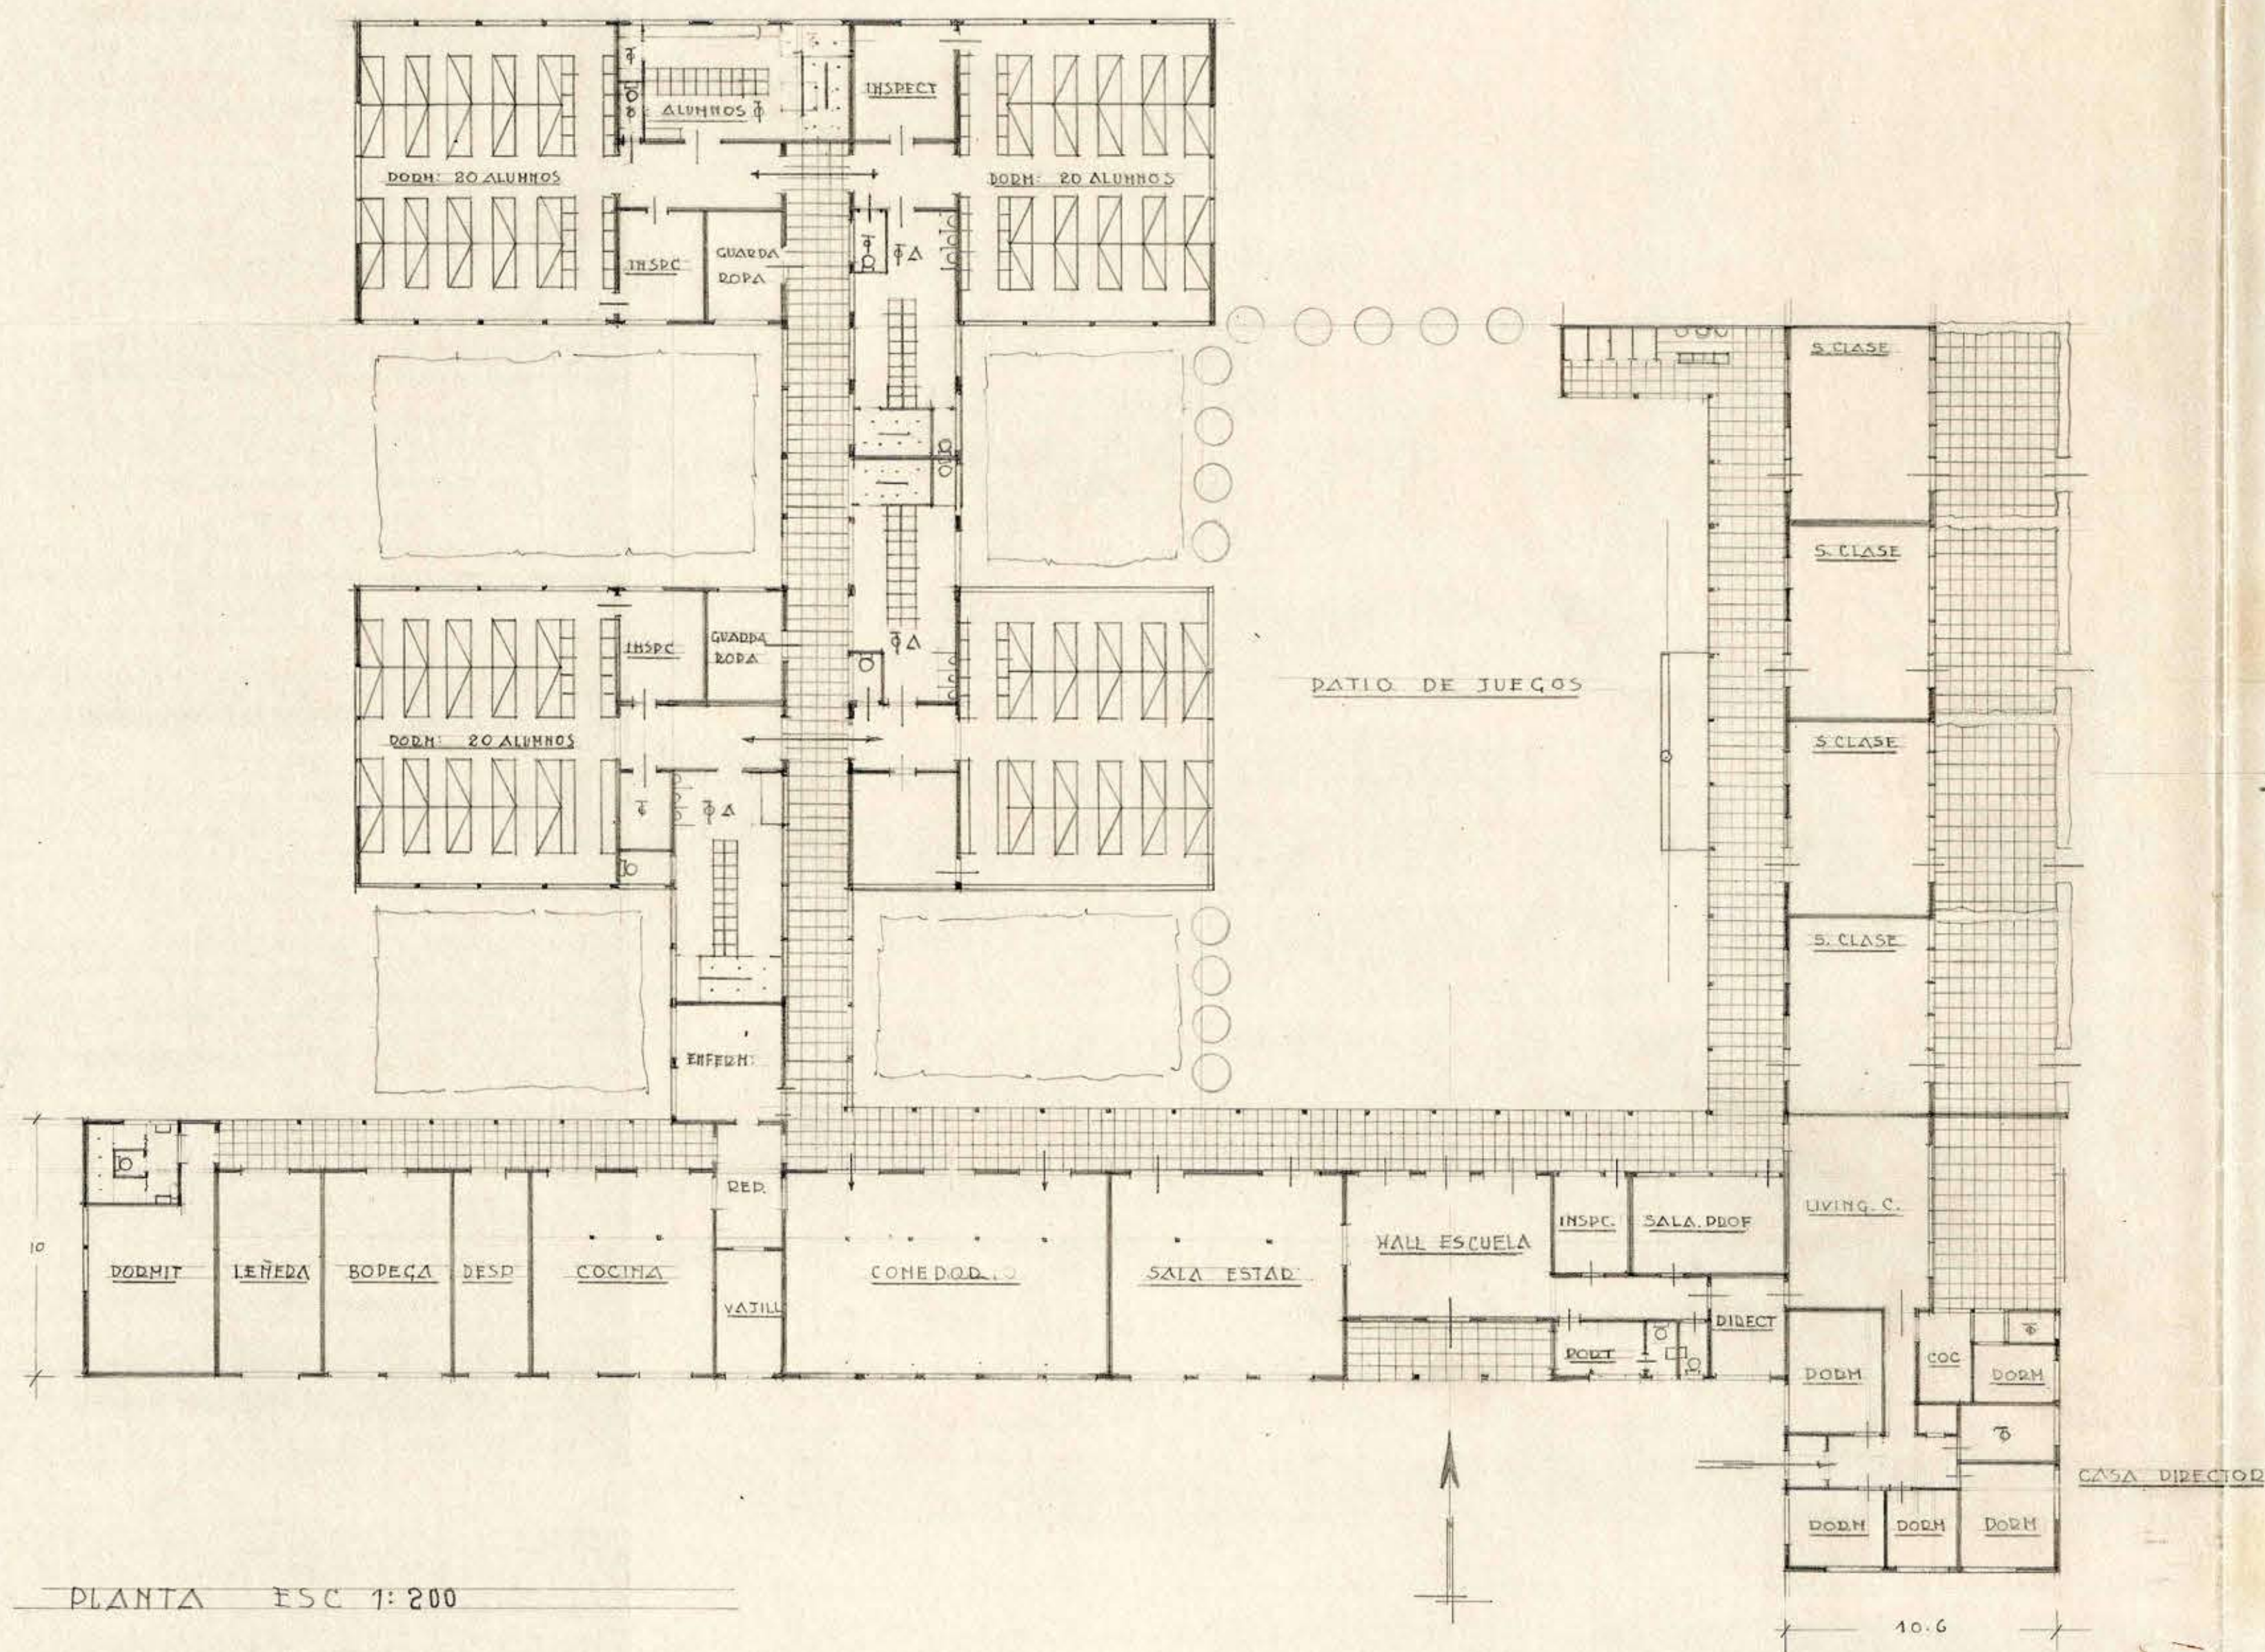


ESCUELA GRANJA DE DALOMADES

PLANTA Y FACHADAS

ESC 1:200

ARQTO Sana Collecto

*Handwritten signature*

