


FACHADA ORIENTE/escala 1:50

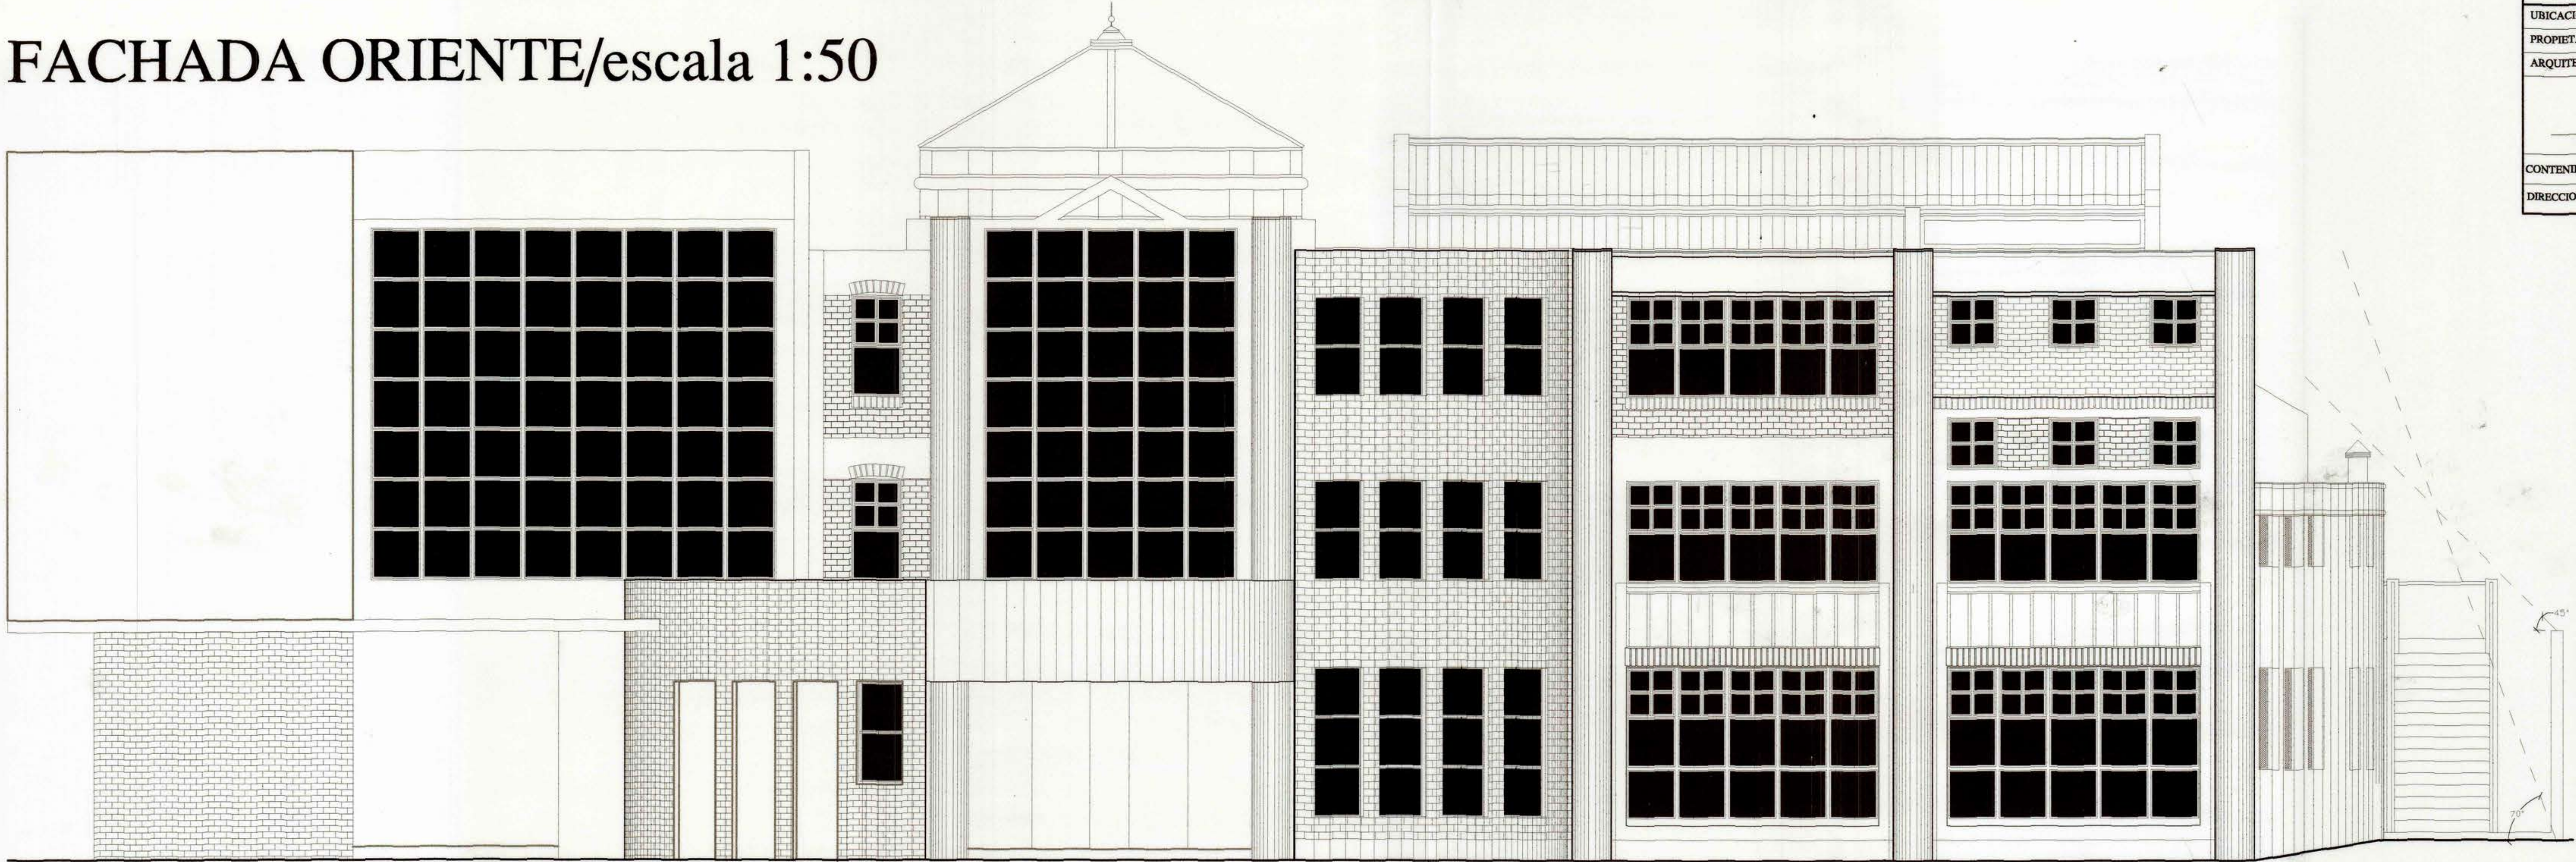

OBRA : AMPLIACION LICEO B-121 DE PEÑAFLORES		
UBICACION	CALLE ALCALDE LUIS ARAYA CERECEDA Nº 1261	ROL : 151-004
PROPIETARIO	ILUSTRE MUNICIPALIDAD DE PEÑAFLORES	ESCALA 1:100
ARQUITECTO	MARIO SERGIO MATURANA MEZA	27 abril 2001
PROPIETARIO		5/21
ARQUITECTO		
CONTENIDO FACHADA PRINCIPAL ORIENTE		
DIRECCION ARQUITECTO: MARCOLETA 540/depto105 - T= 8141275/6643169 - arqmas@hotmail.com		