
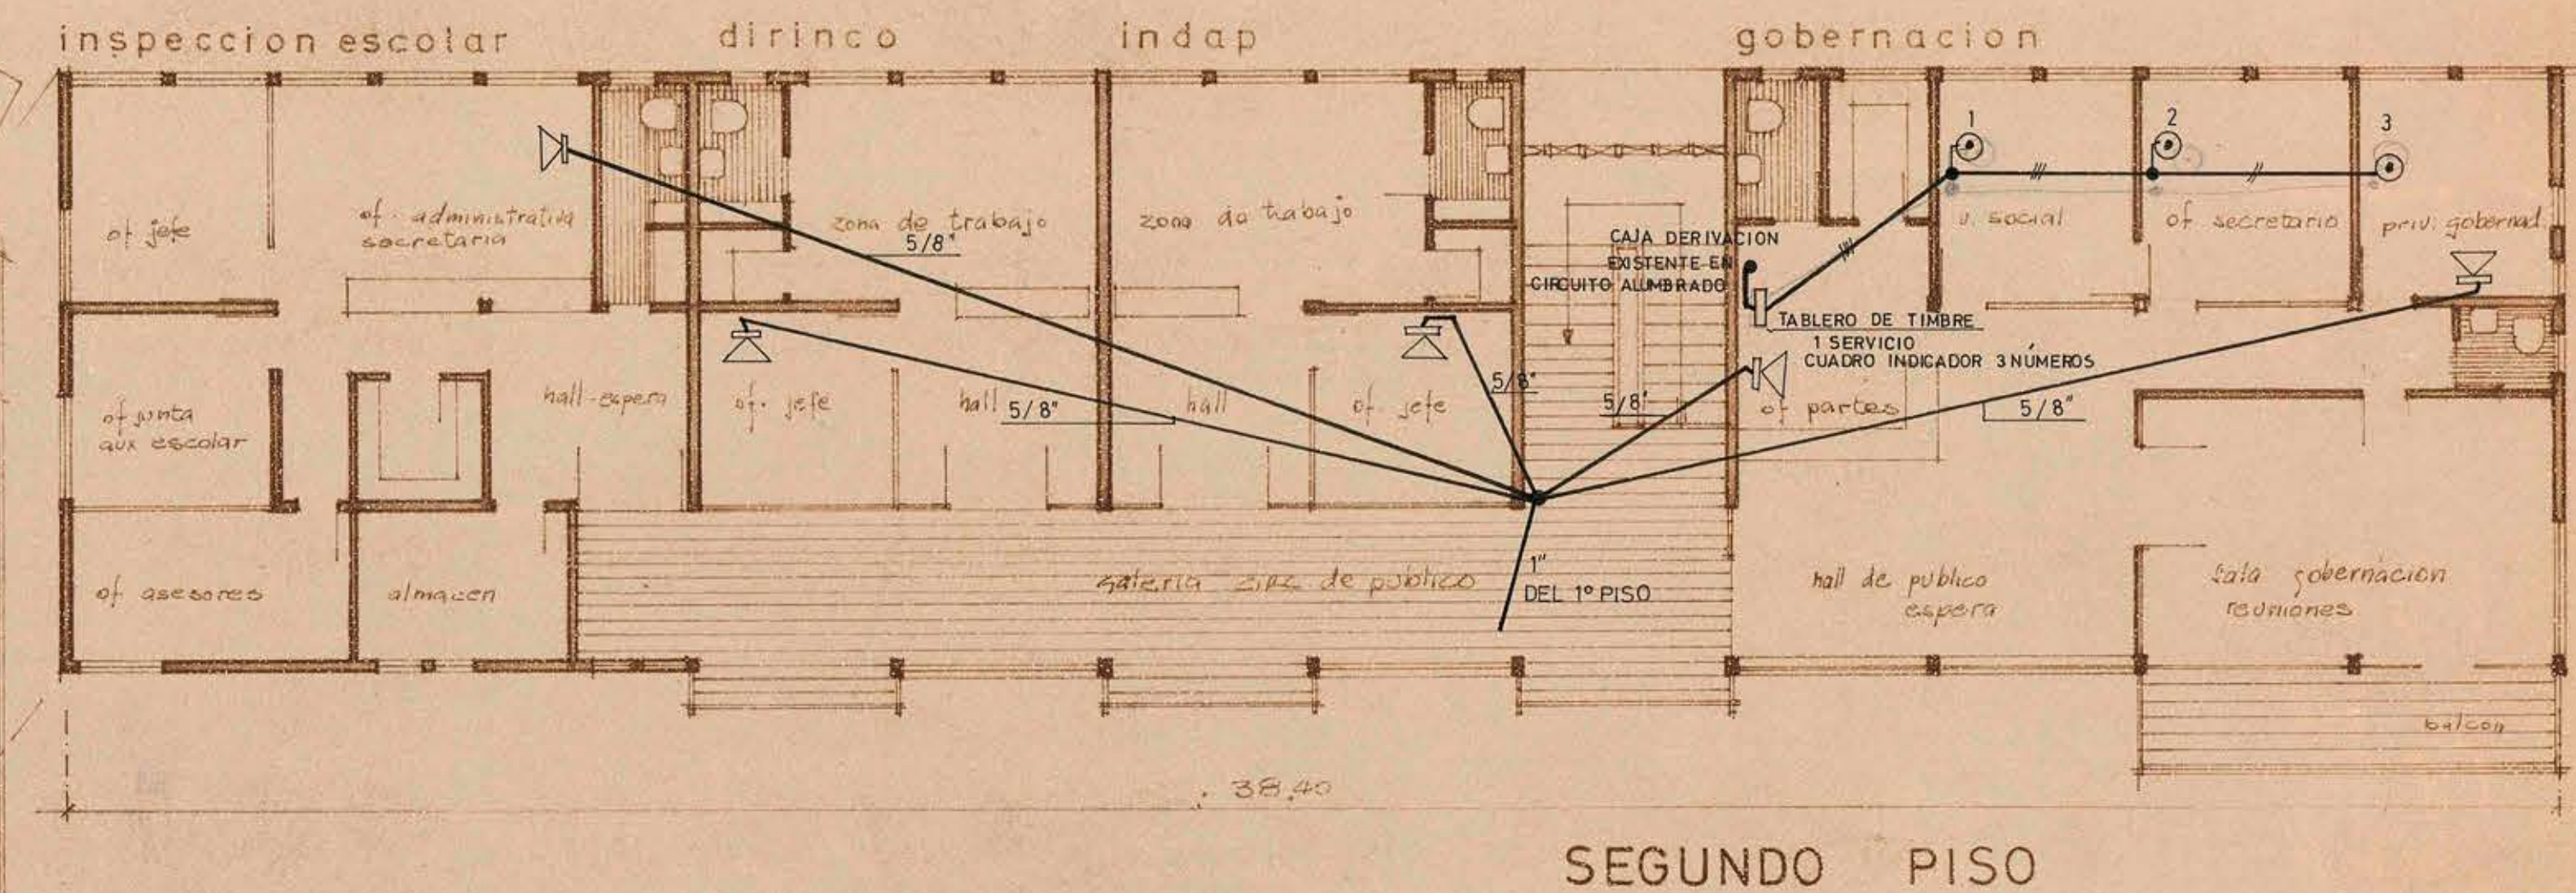
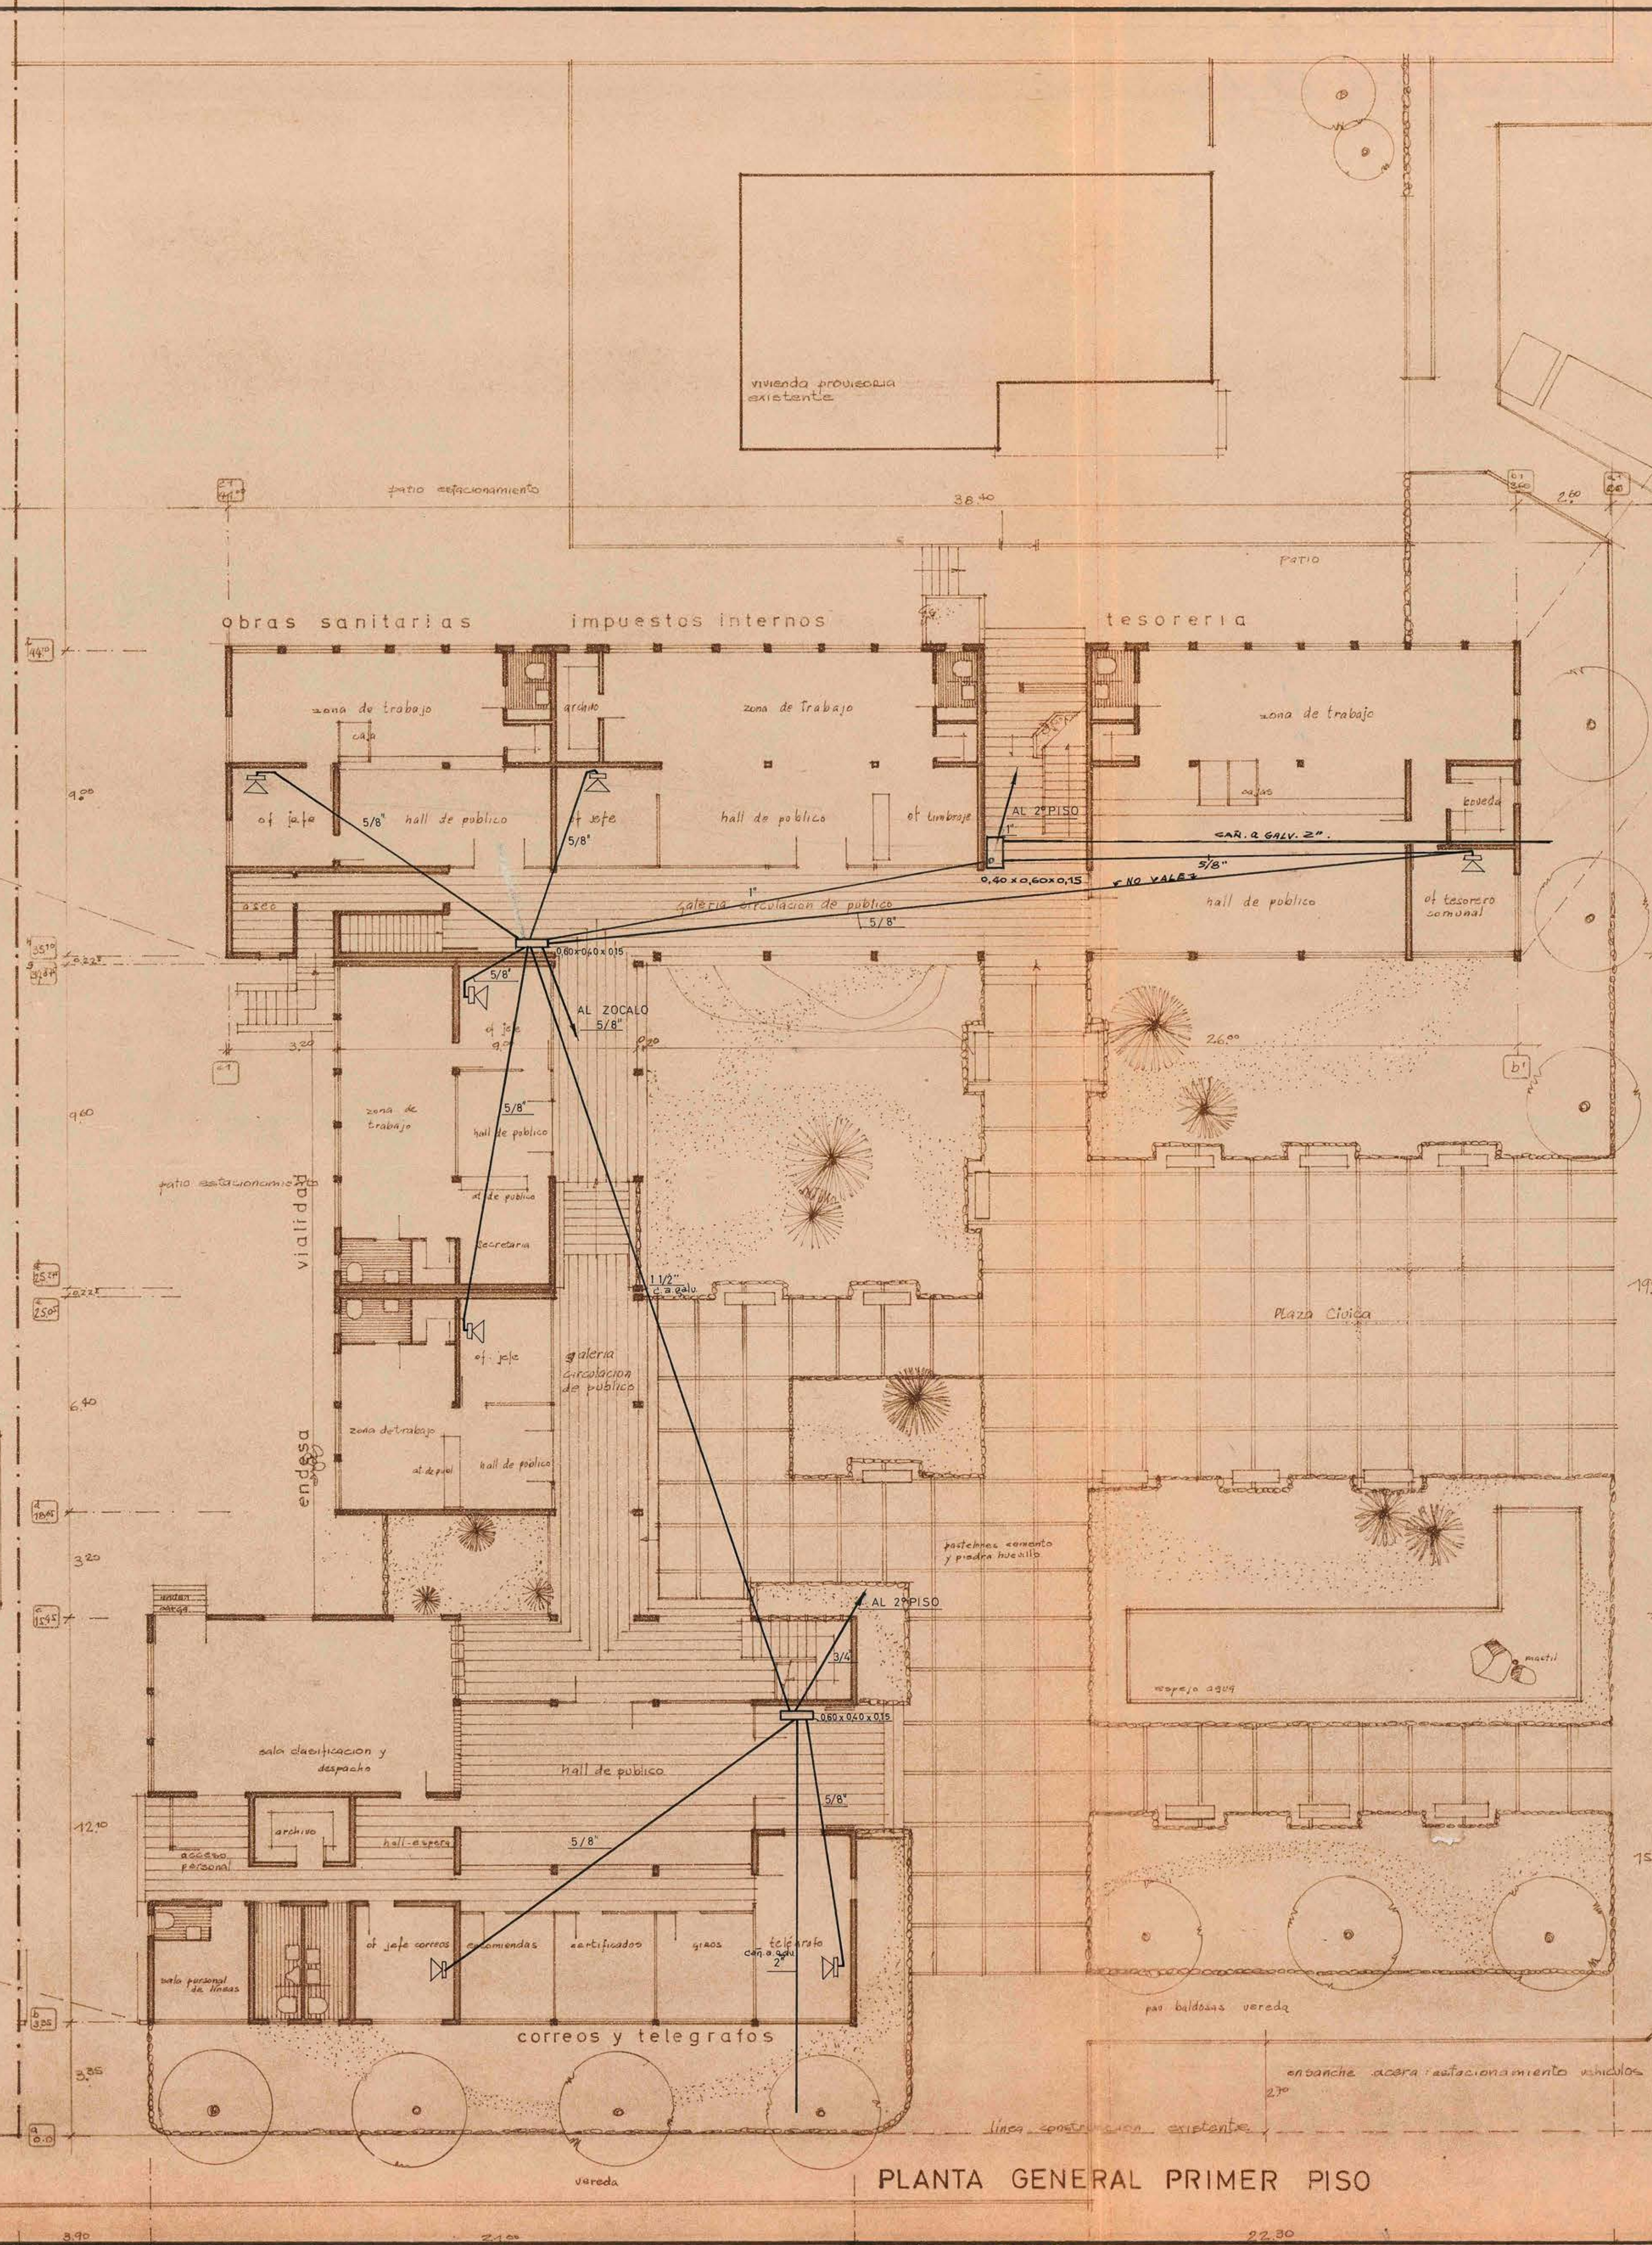
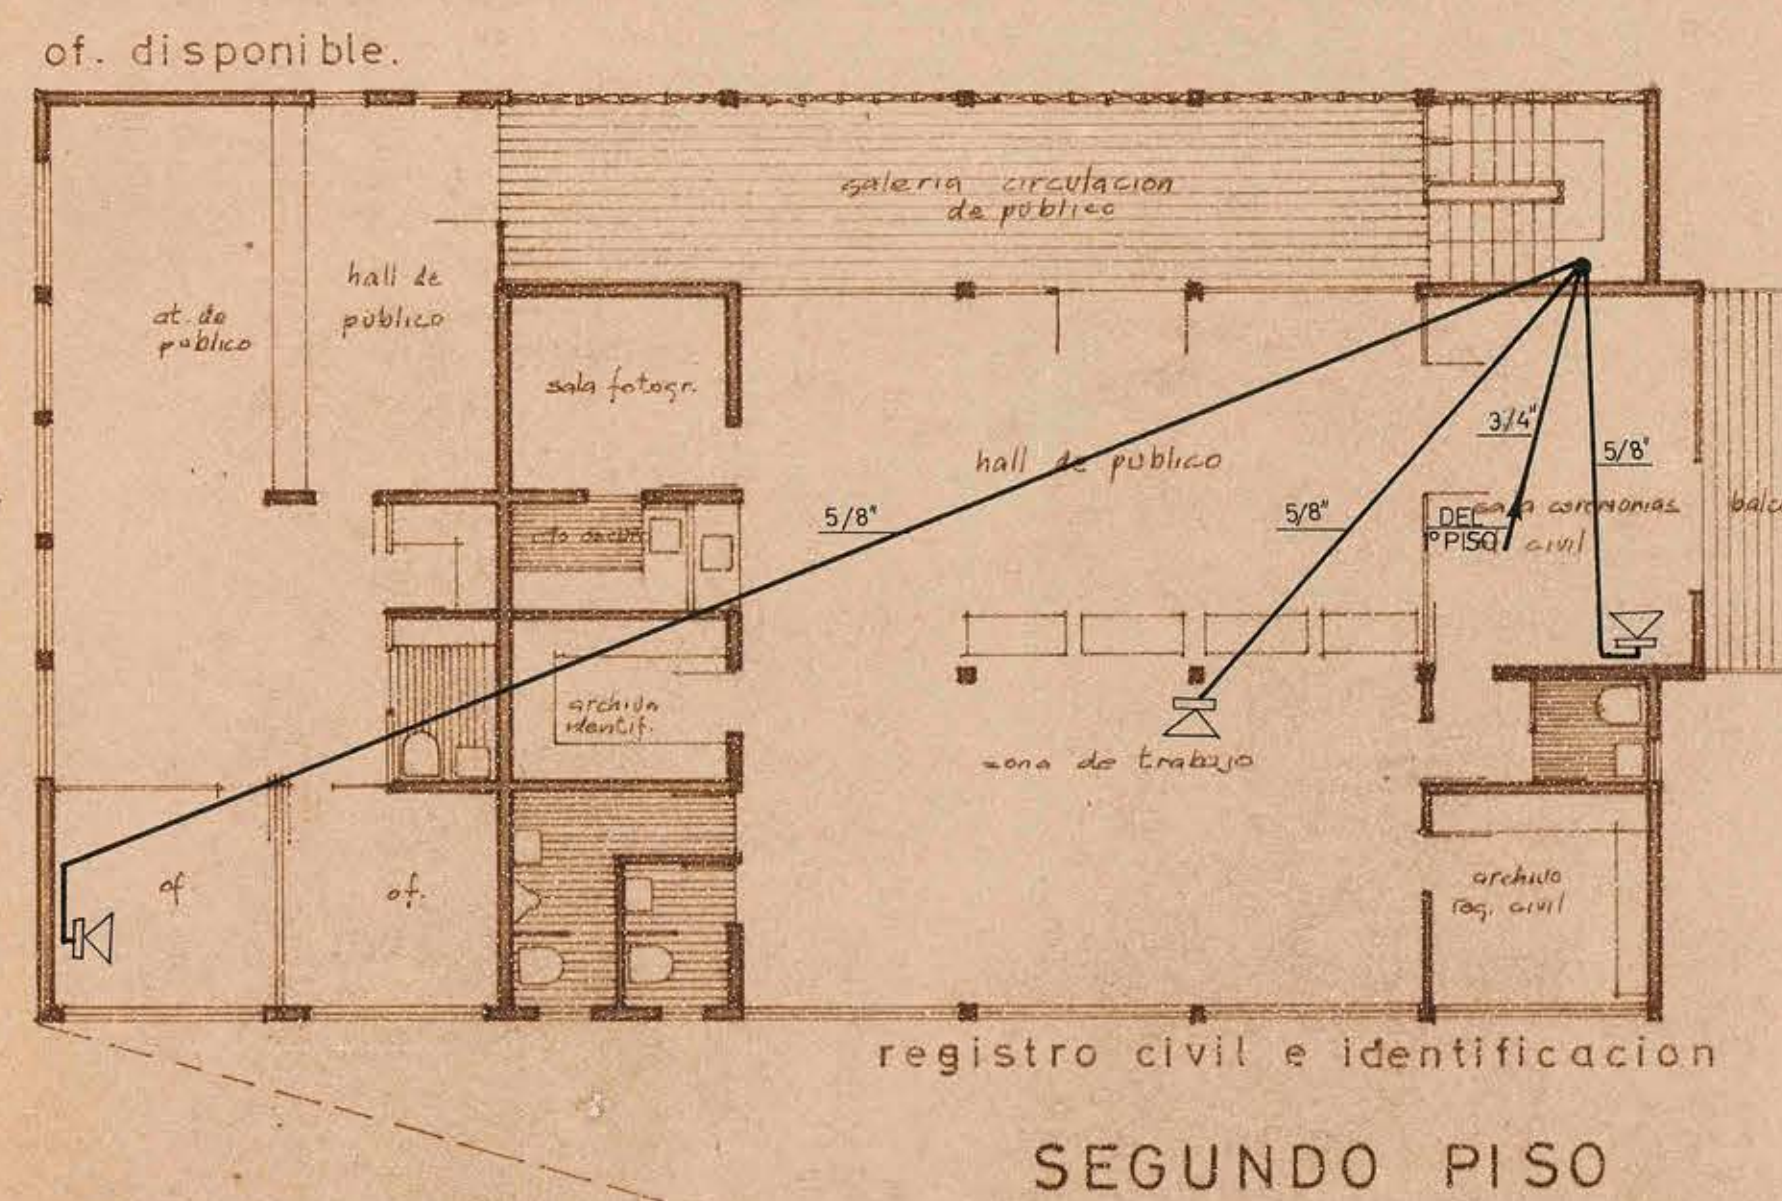


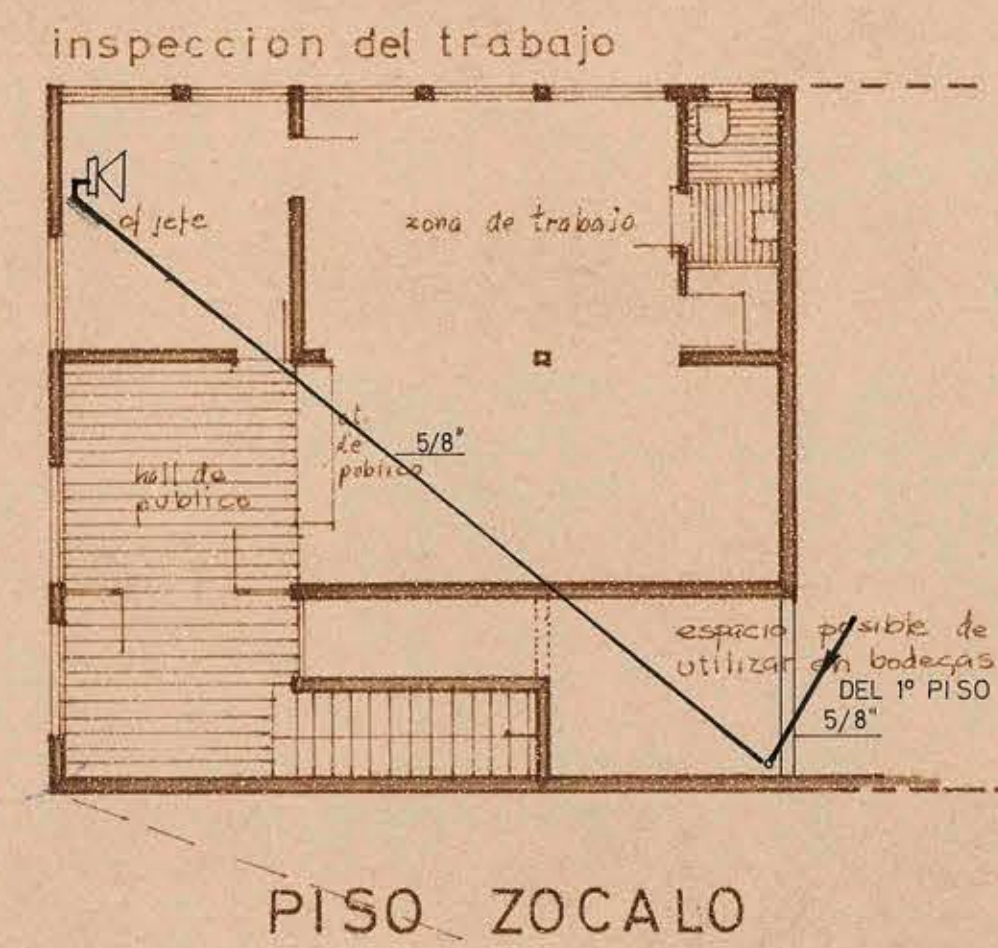

TIMBRES

CANALIZACION EN L.A.E. 5/8"

CONDUCTORES DE COBRE CON AISLACION TERMOPLASTICA

SECCION: 05 mm²

● PULSADOR EMBUTIDO MARISIO

LOS PULSADORES IRAN MONTADO EN LA CAJA DE DERIVACION

TELEFONOS

CANALIZACION EN L.A.E. DE DIAMETRO INDICADO EN EL PLANO.

INSTALACION DE TUBERIA PARA TELEFONOS

INSTALACION ELECTRICA DE TIMBRES

SECCION INSTALACIONES ELECTRICAS

PROYECTO Y DIBUJO L. SANTIBANEZ R.

Ministerio
Obras Publicas
dgop

direccion
arquitectura
orden proyectos

taller zona aut.
fecha oct 66

O.B.P.A.
UBICACION
PLANO

area proyectista
area jefe taller
verificado jefe depl.
dibujo
escala

s.a.n
17/100

SERVICIOS PUBLICOS DE LA LIGUA
ACONCAGUA
PLANO GENERAL UBICACION SERVICIOS

sonia alarcon
hector martinez
orlando torrealba

29/10/68

Calles
Indato 173
29/10/68



VS. O. TORREALBA D.
ARQTO JEFE DEPTO

ANUEL ROSAS
INGENIERO
QUINCE DEPTO. PROYECTOS
DIRECCION DE ARQUITECTURA
D.G.O.P. - M.O.P.