


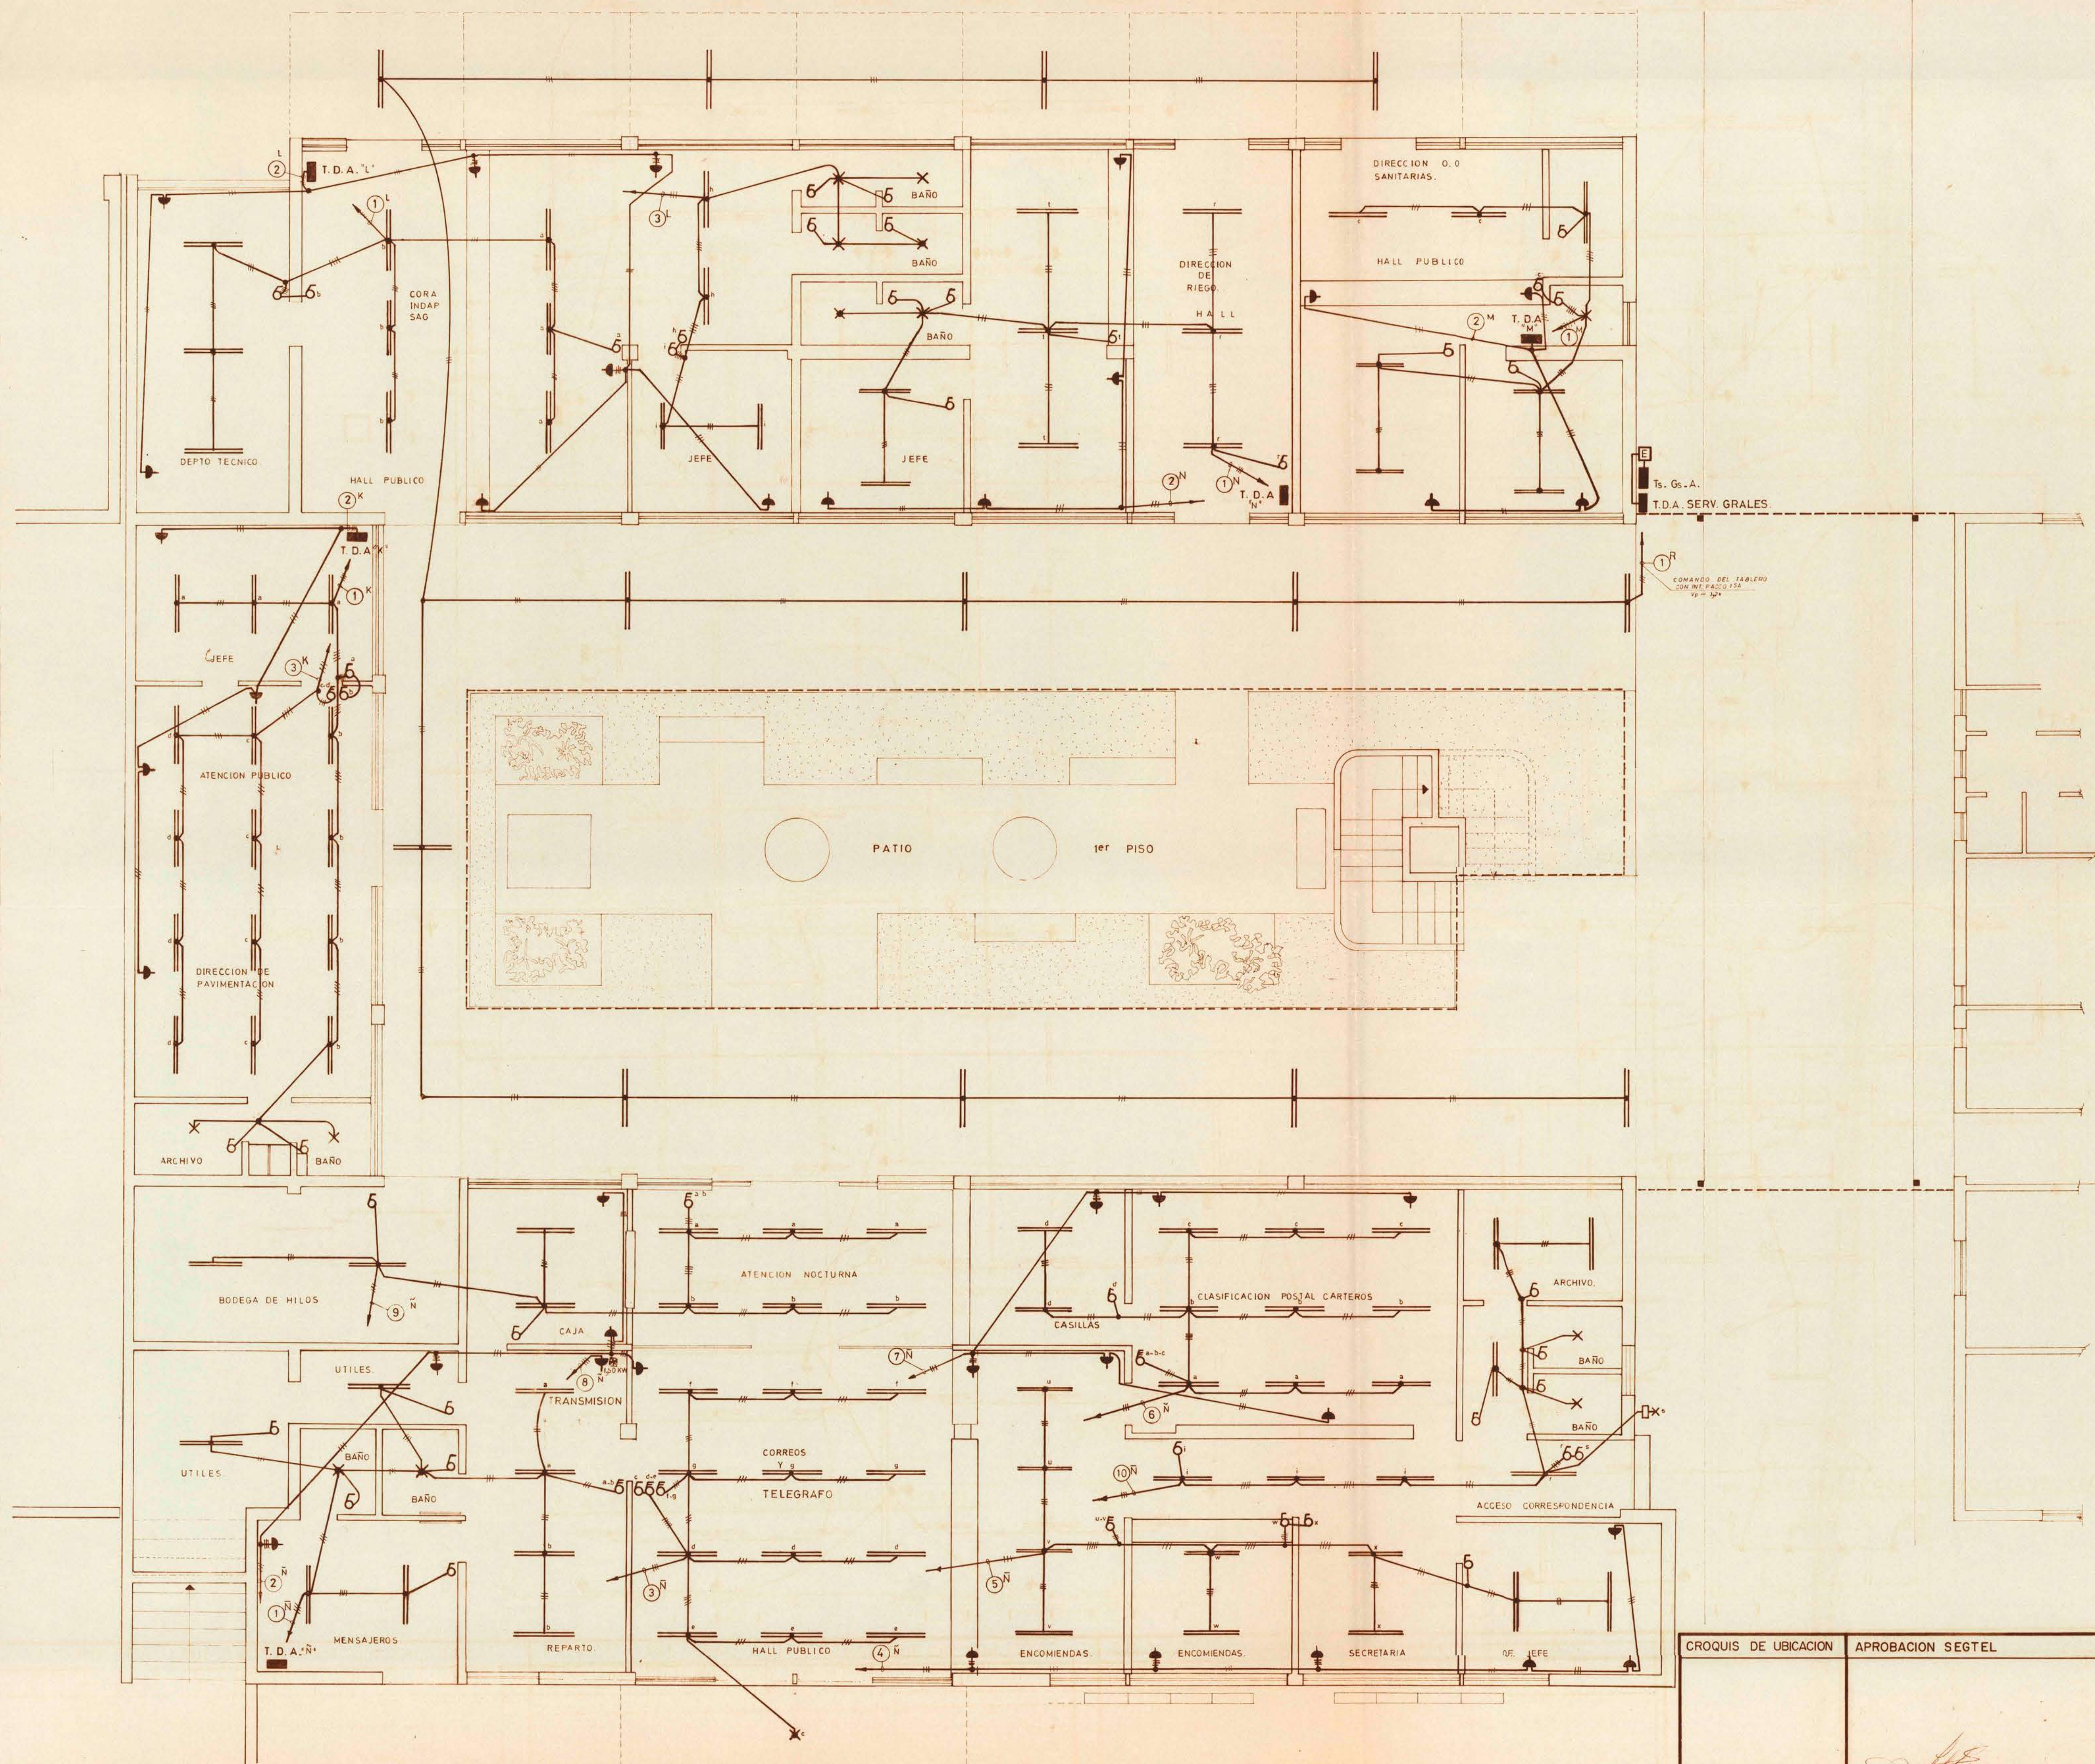

ENCH. 10 A
PORT. DE 250 W

T.D.A. "R" Serv. Grales. INT. GRAL. AUT 3X 15A Prot. circ. aut 10 A.									
CTOS	PROT	AMPERES	CONDICION	PORT.	ENCH.	ES. FLOOR	TOTAL	POTENCIA	UBICACION
AUT.	R	S	T	Ducto	Cond	mm	CENT.	K. W.	
1	1X10A	5.9	—	—	—	—	28 13	1.30	Patio 1er PISO
2	1X10A	6.4	—	—	—	—	30 15	1.50	2º PISO
3	ID	—	—	—	—	—	—	—	Plaza de Acceso - Calle Interior
4	ID	—	—	—	—	—	—	—	Jardín - Estacionamiento
TOTALES 127 31 68 — — — 14 — 56 28 42 —									

T.D.A. "N" INT. GRAL. AUT 3X 20A Prot. circ. aut 10 A.									
CTOS	PROT	AMPERES	CONDICION	PORT.	ENCH.	ES. FLOOR	TOTAL	POTENCIA	UBICACION
AUT.	R	S	T	Ducto	Cond	mm	CENT.	K. W.	
1	1X10A	4.5	—	—	—	—	16 8	1.00	MENSAJEROS-BANIO
2	ID	—	—	—	—	—	—	—	II CAJA - CORREOS
3	ID	—	—	—	—	—	—	—	REPARTO - CORREOS Y TELEGRAFO
4	ID	—	—	—	—	—	—	—	ENCOMIENDAS - SECRETARIA - OF. JEFE
5	ID	—	—	—	—	—	—	—	II
6	ID	—	—	—	—	—	—	—	CLASIFICACION POSTAL CASILLAS
7	ID	—	—	—	—	—	—	—	II
8	ID	—	—	—	—	—	—	—	TRANSMISION
9	ID	—	—	—	—	—	—	—	BODEGA HILOS CAJA AL PUBLICO NOCT.
10	ID	—	—	—	—	—	—	—	ARCHIVO - BAÑO - ACCESO CORRESPONDENCIA
11	ID	—	—	—	—	—	—	—	DISPONIBLE
TOTALES 144 109 143 — — — 6 18 116 58 82 10,60									

T.D.A. "K" Prot. circ. aut. 10 A.									
CTOS	PROT	AMPERES	CONDICION	PORT.	ENCH.	ES. FLOOR	TOTAL	POTENCIA	UBICACION
AUT.	R	S	T	Ducto	Cond	mm	CENT.	K. W.	
1	1X10A	4.5	—	—	—	—	14 7	0.90	DIR. PAVIMENTACION OF. JEFE
2	ID	—	—	—	—	—	—	—	II
3	ID	—	—	—	—	—	—	—	II
TOTAL — — — 2 4 30 15 21 2,10									

T.D.A. "L" Prot. circ. aut. 10 A.									
CTOS	PROT	AMPERES	CONDICION	PORT.	ENCH.	ES. FLOOR	TOTAL	POTENCIA	UBICACION
AUT.	R	S	T	Ducto	Cond	mm	CENT.	K. W.	
1	1X10A	4.5	—	—	—	—	18 9	0.90	CORR. INDAP DEPT. TECNICO
2	ID	—	—	—	—	—	—	—	II
3	ID	—	—	—	—	—	—	—	JEFE
TOTAL — — — 4 7 26 13 24 2,40									

T. D.A. "N" Prot. circ. aut. 10 A									
CTOS	PROT	AMPERES	CONDICION	PORT.	ENCH.	ES. FLOOR	TOTAL	POTENCIA	UBICACION
AUT.	R	S	T	Ducto	Cond	mm	CENT.	K. W.	
1	1X10A	4.5	—	—	—	—	16 8	1.00	JEFE BAÑOS DIRECCION DE RIEGO
2	ID	—	—	—	—	—	—	—	II
3	ID	—	—	—	—	—	—	—	DISPONIBLE
TOTAL — — — 2 4 16 8 14 2,40									

T. D.A. "M" Prot. circ. aut. 10 A.									
CTOS	PROT	AMPERES	CONDICION	PORT.	ENCH.	ES. FLOOR	TOTAL	POTENCIA	UBICACION
AUT.	R	S	T	Ducto	Cond	mm	CENT.	K. W.	
1	1X10A	4.5	—	—	—	—	14 7	0.80	DIR. OO SANITARIAS
2	ID	—	—	—	—	—	—	—	II
3	ID	—	—	—	—	—	—	—	DISPONIBLE
TOTAL — — — 1 4 14 7 12 2,20									

PLANTA CUERPO CENTRAL
NIVEL +10,20

NOTA
1.- TODOS LOS EQUIPOS FLUORESCENTES
SON DE 2X40 W C/U
2.- LOS CIRCUITOS DEL T.D.A. "R" SERV. GRALES.
SE COMANDARAN DESDE EL TABLERO
3.- GABINETE METALICO PARA MEDIDORES Y T. G. A.
2,50 MTS. DE ANCHO
1,70 " " " ALTO
0,20 " " FONDO
CON PUERTAS METALICAS DE 4 HOJAS

CROQUIS DE UBICACION	APROBACION SEGTEL	MOPT DIRECCION GENERAL DE OBRAS PUBLICAS DIRECCION DE ARQUITECTURA OBRA SERVICIOS PUBLICOS Y MUNICIPALIDAD DE LIMACHE UBICACION PLAZA BRASIL Y AVDA. URMENTA PLANO: PROYECTO INSTALACION ELECTRICA DE ALUMBRADO B-1015 ELEVAP BEDDIG Y CIA. LTDA. INST LUIS ACEVEDO C. N.º 5008 ARG.	MOD. OSVALDO PEREZ ESCALA 1:50 OCTUBRE - 1972 LAMINA 3 de 7
----------------------	-------------------	---	---