
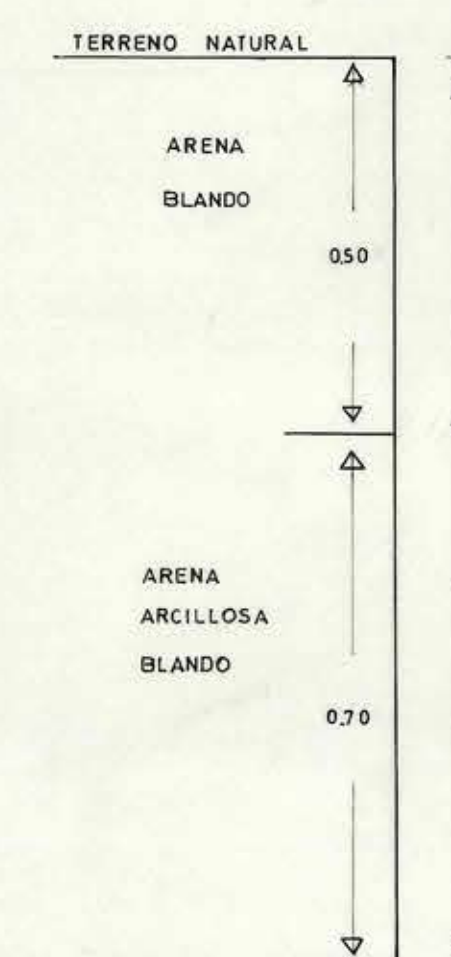
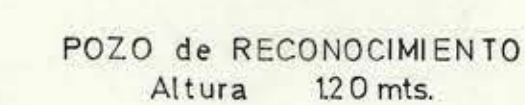
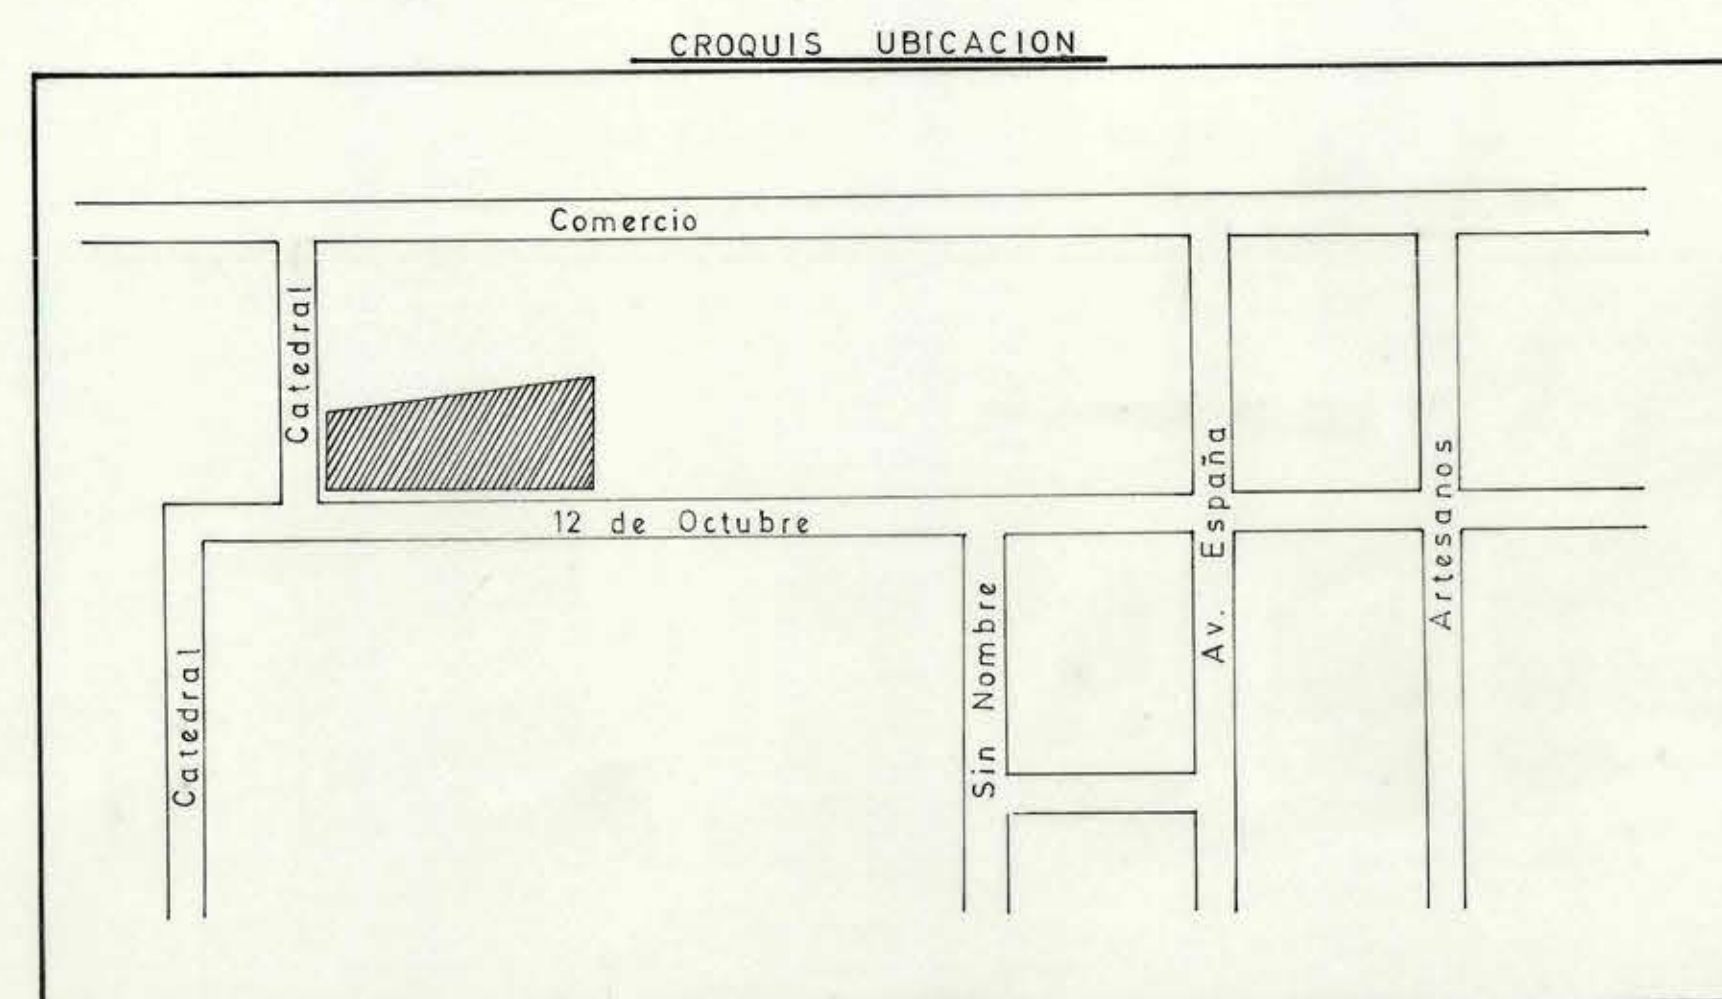
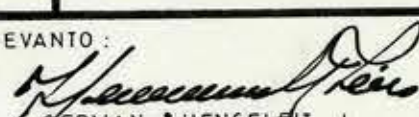
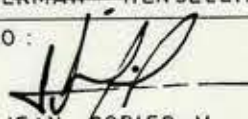
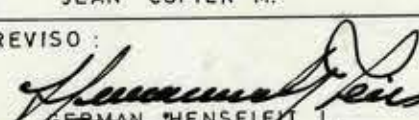
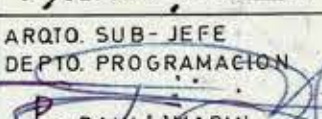


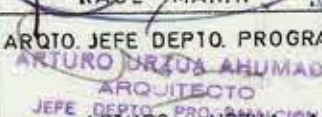

		DIRECCION de ARQUITECTURA DEPARTAMENTO de PROGRAMACION TALLER de TOPOGRAFIA	
OBRAS PUBLICAS			
SECTOR	NOMBRE DE LA OBRA		CIUDAD PUEBLO LOCALIDAD
	Servicios Públicos de Villa Alegre		VILLA ALEGRE
CLAVE	REGION	PROVINCIA	COMUNA
	VII	LINARES	VILLA ALEGRE
LEVANTO:	PROPIETARIO(S)		SIMBOLOGIA
 GERMAN HENSELEIT L.	Fiscal		☐ LUZ ELECTRICA
DIBUJO:	SUPERFICIE(S)		
 JEAN COPIER M.			
REVISO:			
 GERMAN HENSELEIT L.	PREDIO	TERRENO	EDIFIC.
ARQTO. SUB-JEFE DEPTO. PROGRAMACION	2543 m ²		
 P. RAUL MARIN			
ARQTO. JEFE DEPTO. PROGRAMACION			
 RAULO ANDRES AHUMADA			
JEFE DEPTO. TOPOGRAFIA			
ESCALA	FECHA:		
1:200	6-2-1976		