



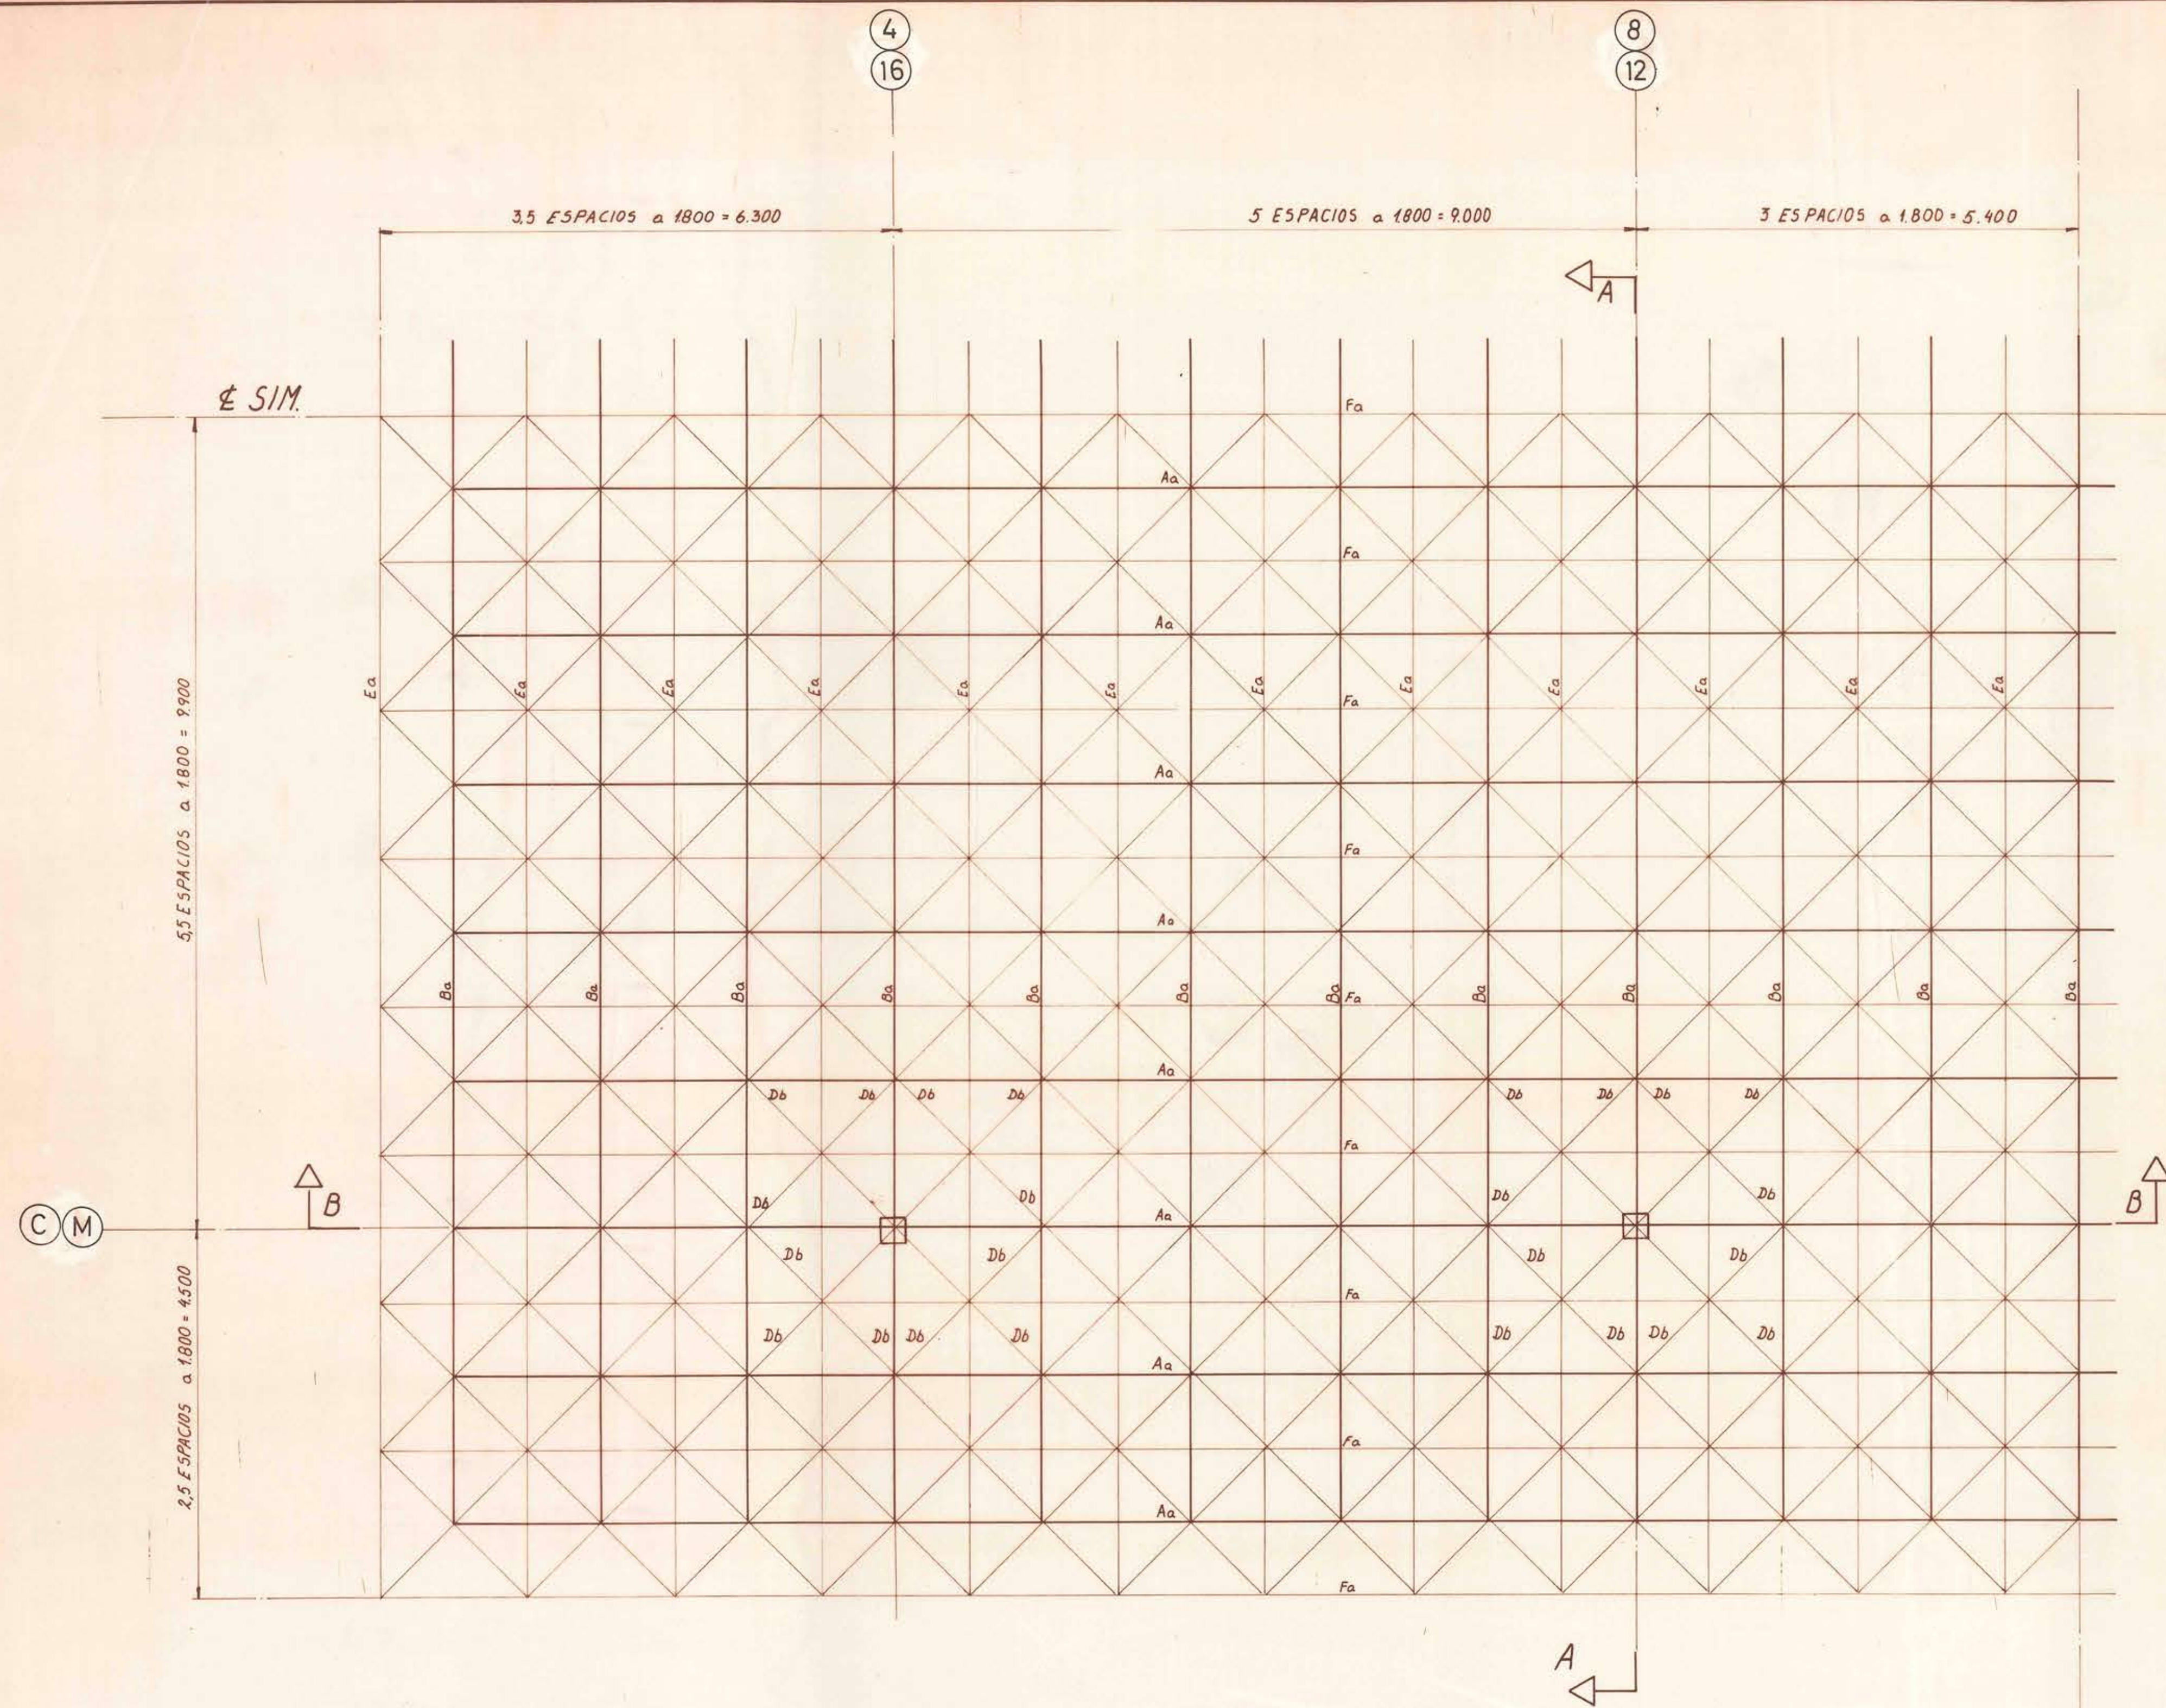

1/4 PLANTA GENERAL

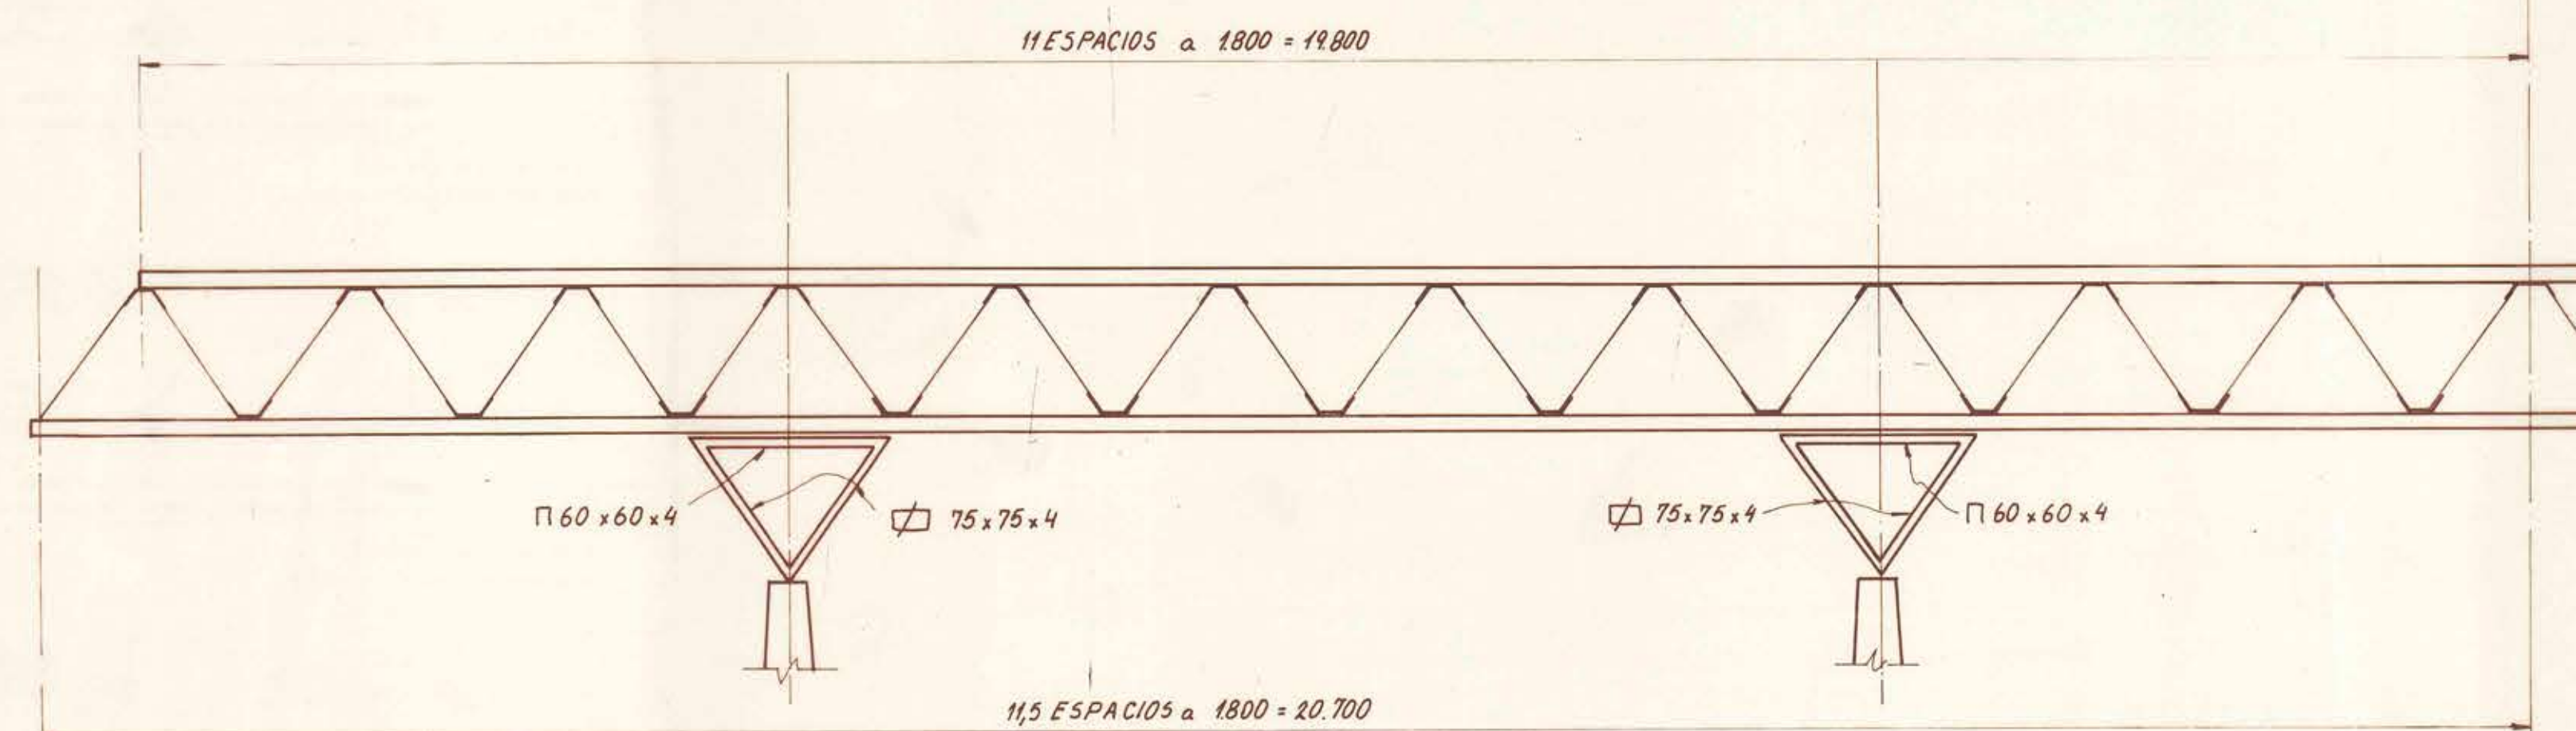


SECCION B-B


LISTA DE MATERIALES		
MARCA	PERFIL	OBSERVACIONES
Aa	C 50x50x3	
Ab	C 50x50x4	
Ba	C 40x70x4	
Ca	C 40x70x3	
Fa	C 50x50x3	
Fb	C 50x50x4	
Da	C 40x40x3	
Db	C 50x50x4	

NOTAS:


1. MATERIAL ACERO ESTRUCTURAL CALIDAD A-37- 24 ES
2. SOLDADURA ELECTRODOS SERIE E6011
3. PERFORACIONES $\phi 19$ mm. S.C.
4. PROTECCION ANTICORROSIVA: TALLER: IMPRIMACION Y UNA MANO ANTIOXIDO TIPO ASINET N° 2
TERRENO: IMPRIMACION, UNA MANO DE ANTIOXIDO Y DOS MANOS DE
ESMALTE ALQUIDICO COMO TERMINACION

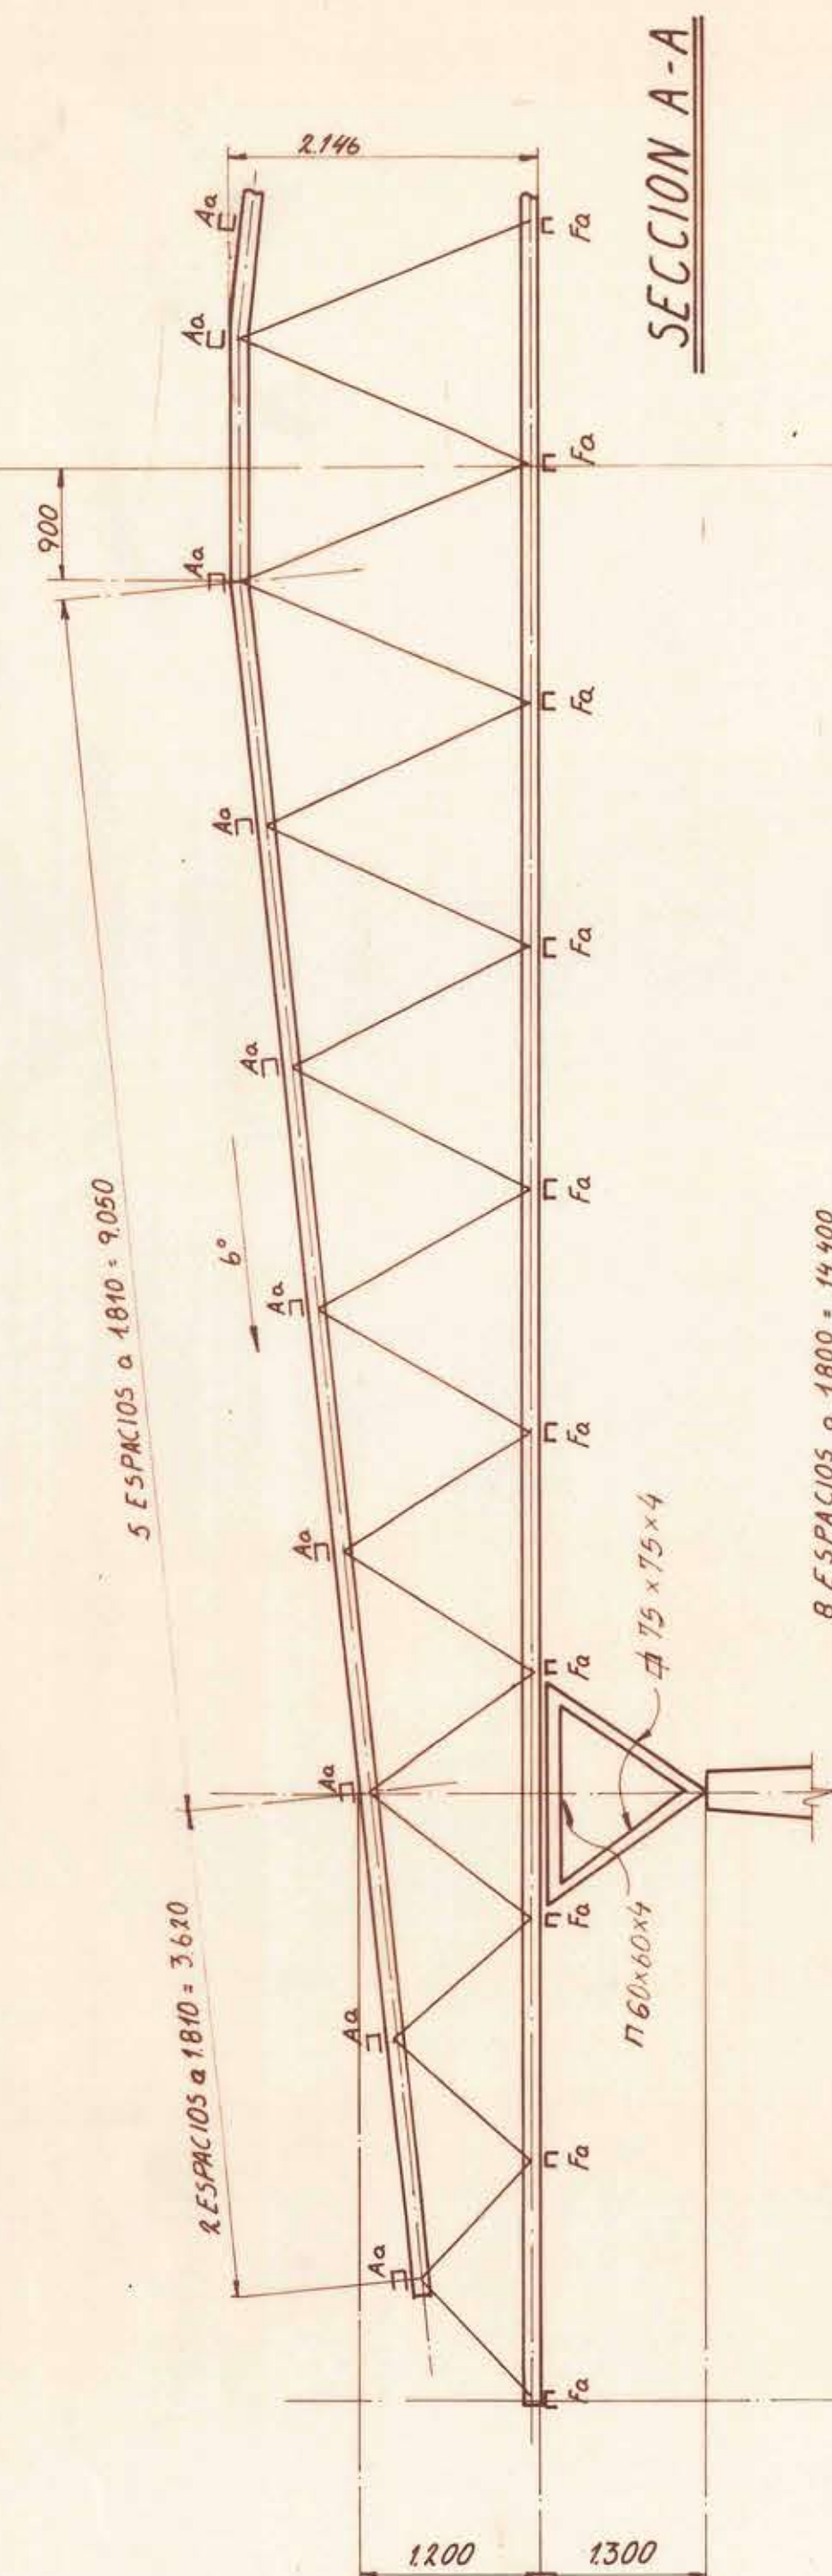


SECCION A-A

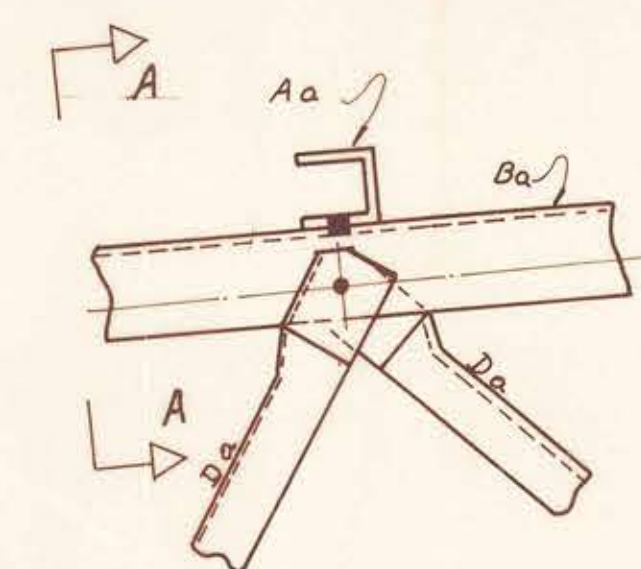


DET. NUDO SUP. TIP

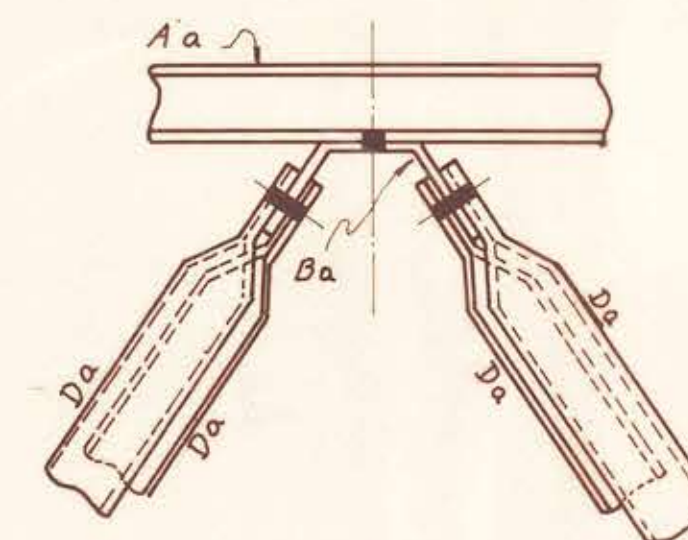


SECCION A-A

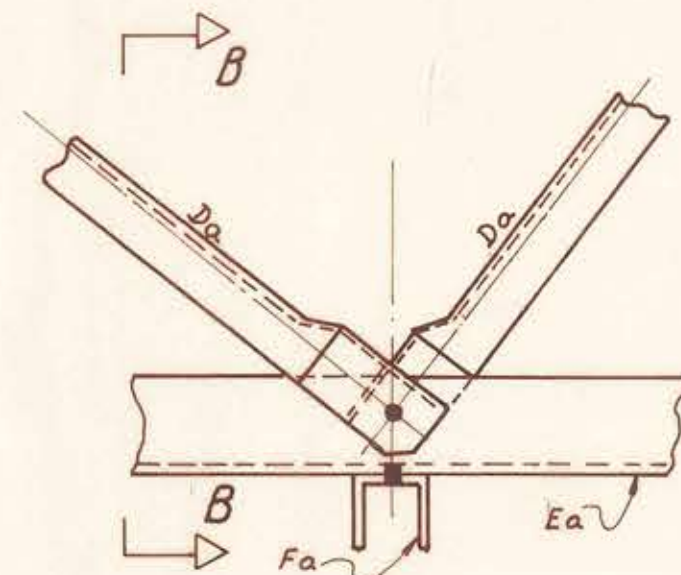

DET. NUDO INF. TIP

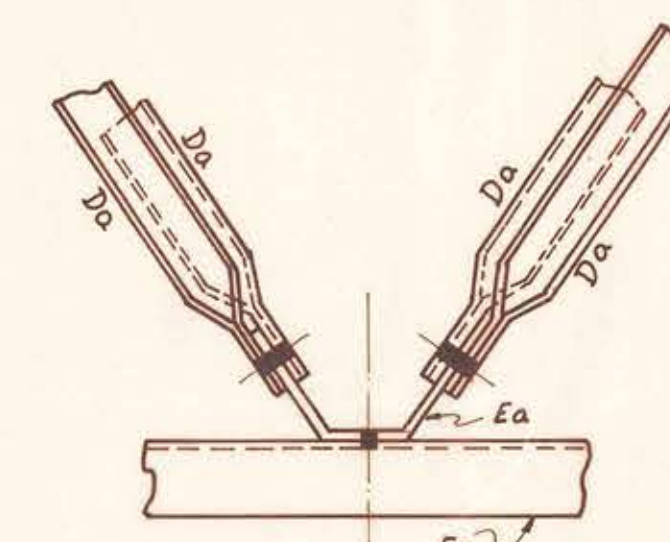

SECCION B-B

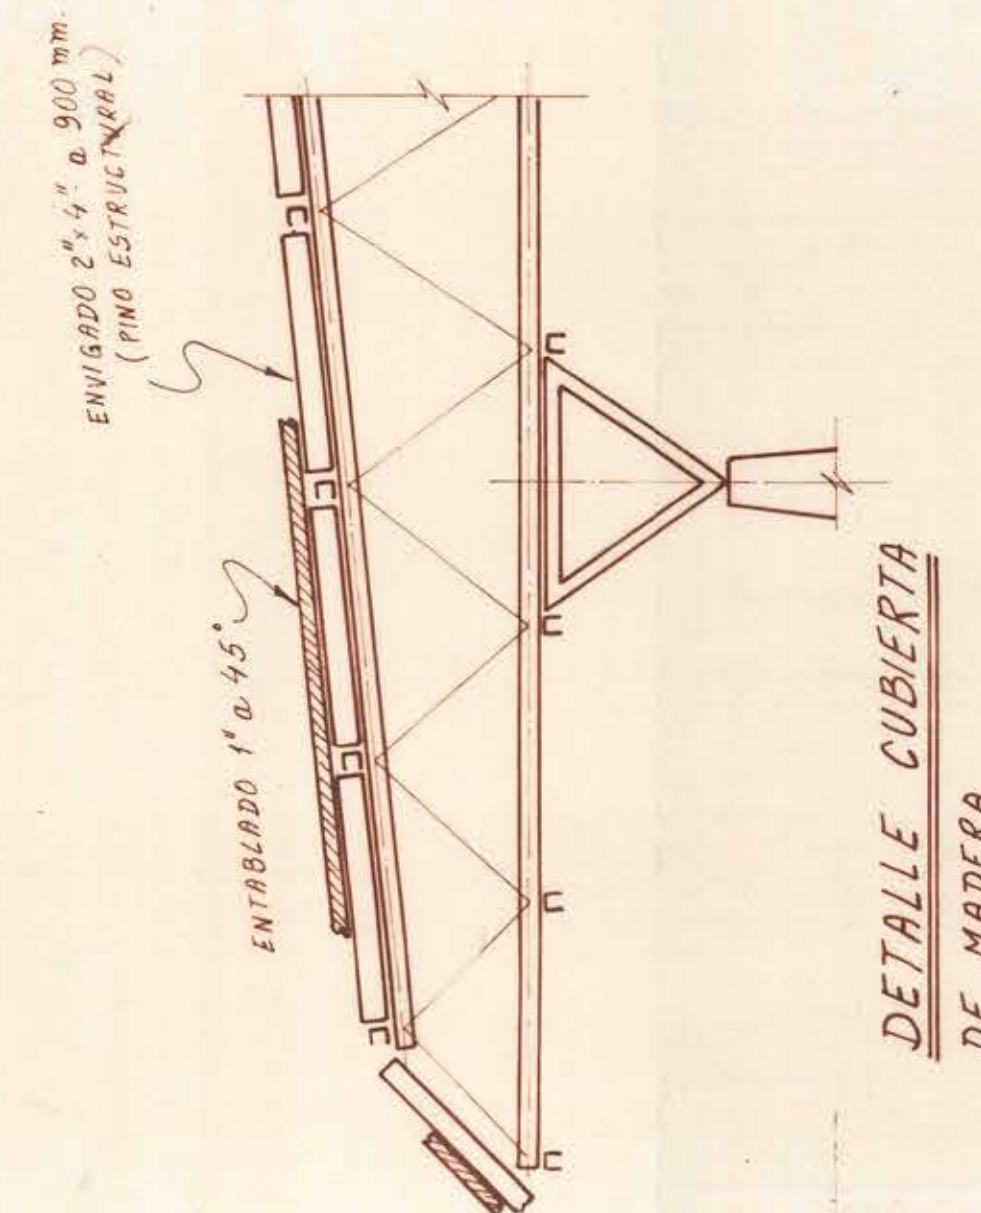

MOP DIRECCION DE ARQUITECTURA D.G.O.P.
DEPARTAMENTO DE PROYECTOS

OBRA		PROYECTO		REGION XII	
LOCALIDAD PUERTO NATALES - MAGALLANES		GIMNASIO DE PUERTO NATALES		PROVINCIA MAGALLANES	
PLANO PLANTA PLACA ESTEREOMETRICA		JEFE DE SECCION		ESCALA GRAFICA	ESCALA
PROYECTISTA		JEFE DE SECCION		CLAVE	N° PLANO
ARGO. HUGO FERREIRA - R. FERNANDEZ		DIRECTOR DE ARQUITECTURA			1
JEFE DEPTO. PROYECTOS		ARGO. MIGUEL ROJAS T.		ARGO. EDWIN WEIL W.	
V°B° MANDANTE		CONTRATO. FECHA		CONTRATISTA	
				SUPERFICIE	
				ARCHIVO	

EMPRESA CONSTRUCTORA CERRILLOS LTDA.-		
REPRESENTANTE EMPRESA	CONSTRUCTORA CERRILLOS LTDA.-	
ARQUITECTOS	INGENIEROS	DESARROLLO DEL PROYECTO
CARLOS AGUIRRE M.	SENE JARA	A. P. Ltda.-
MISAL ASTUDILLO A.		