




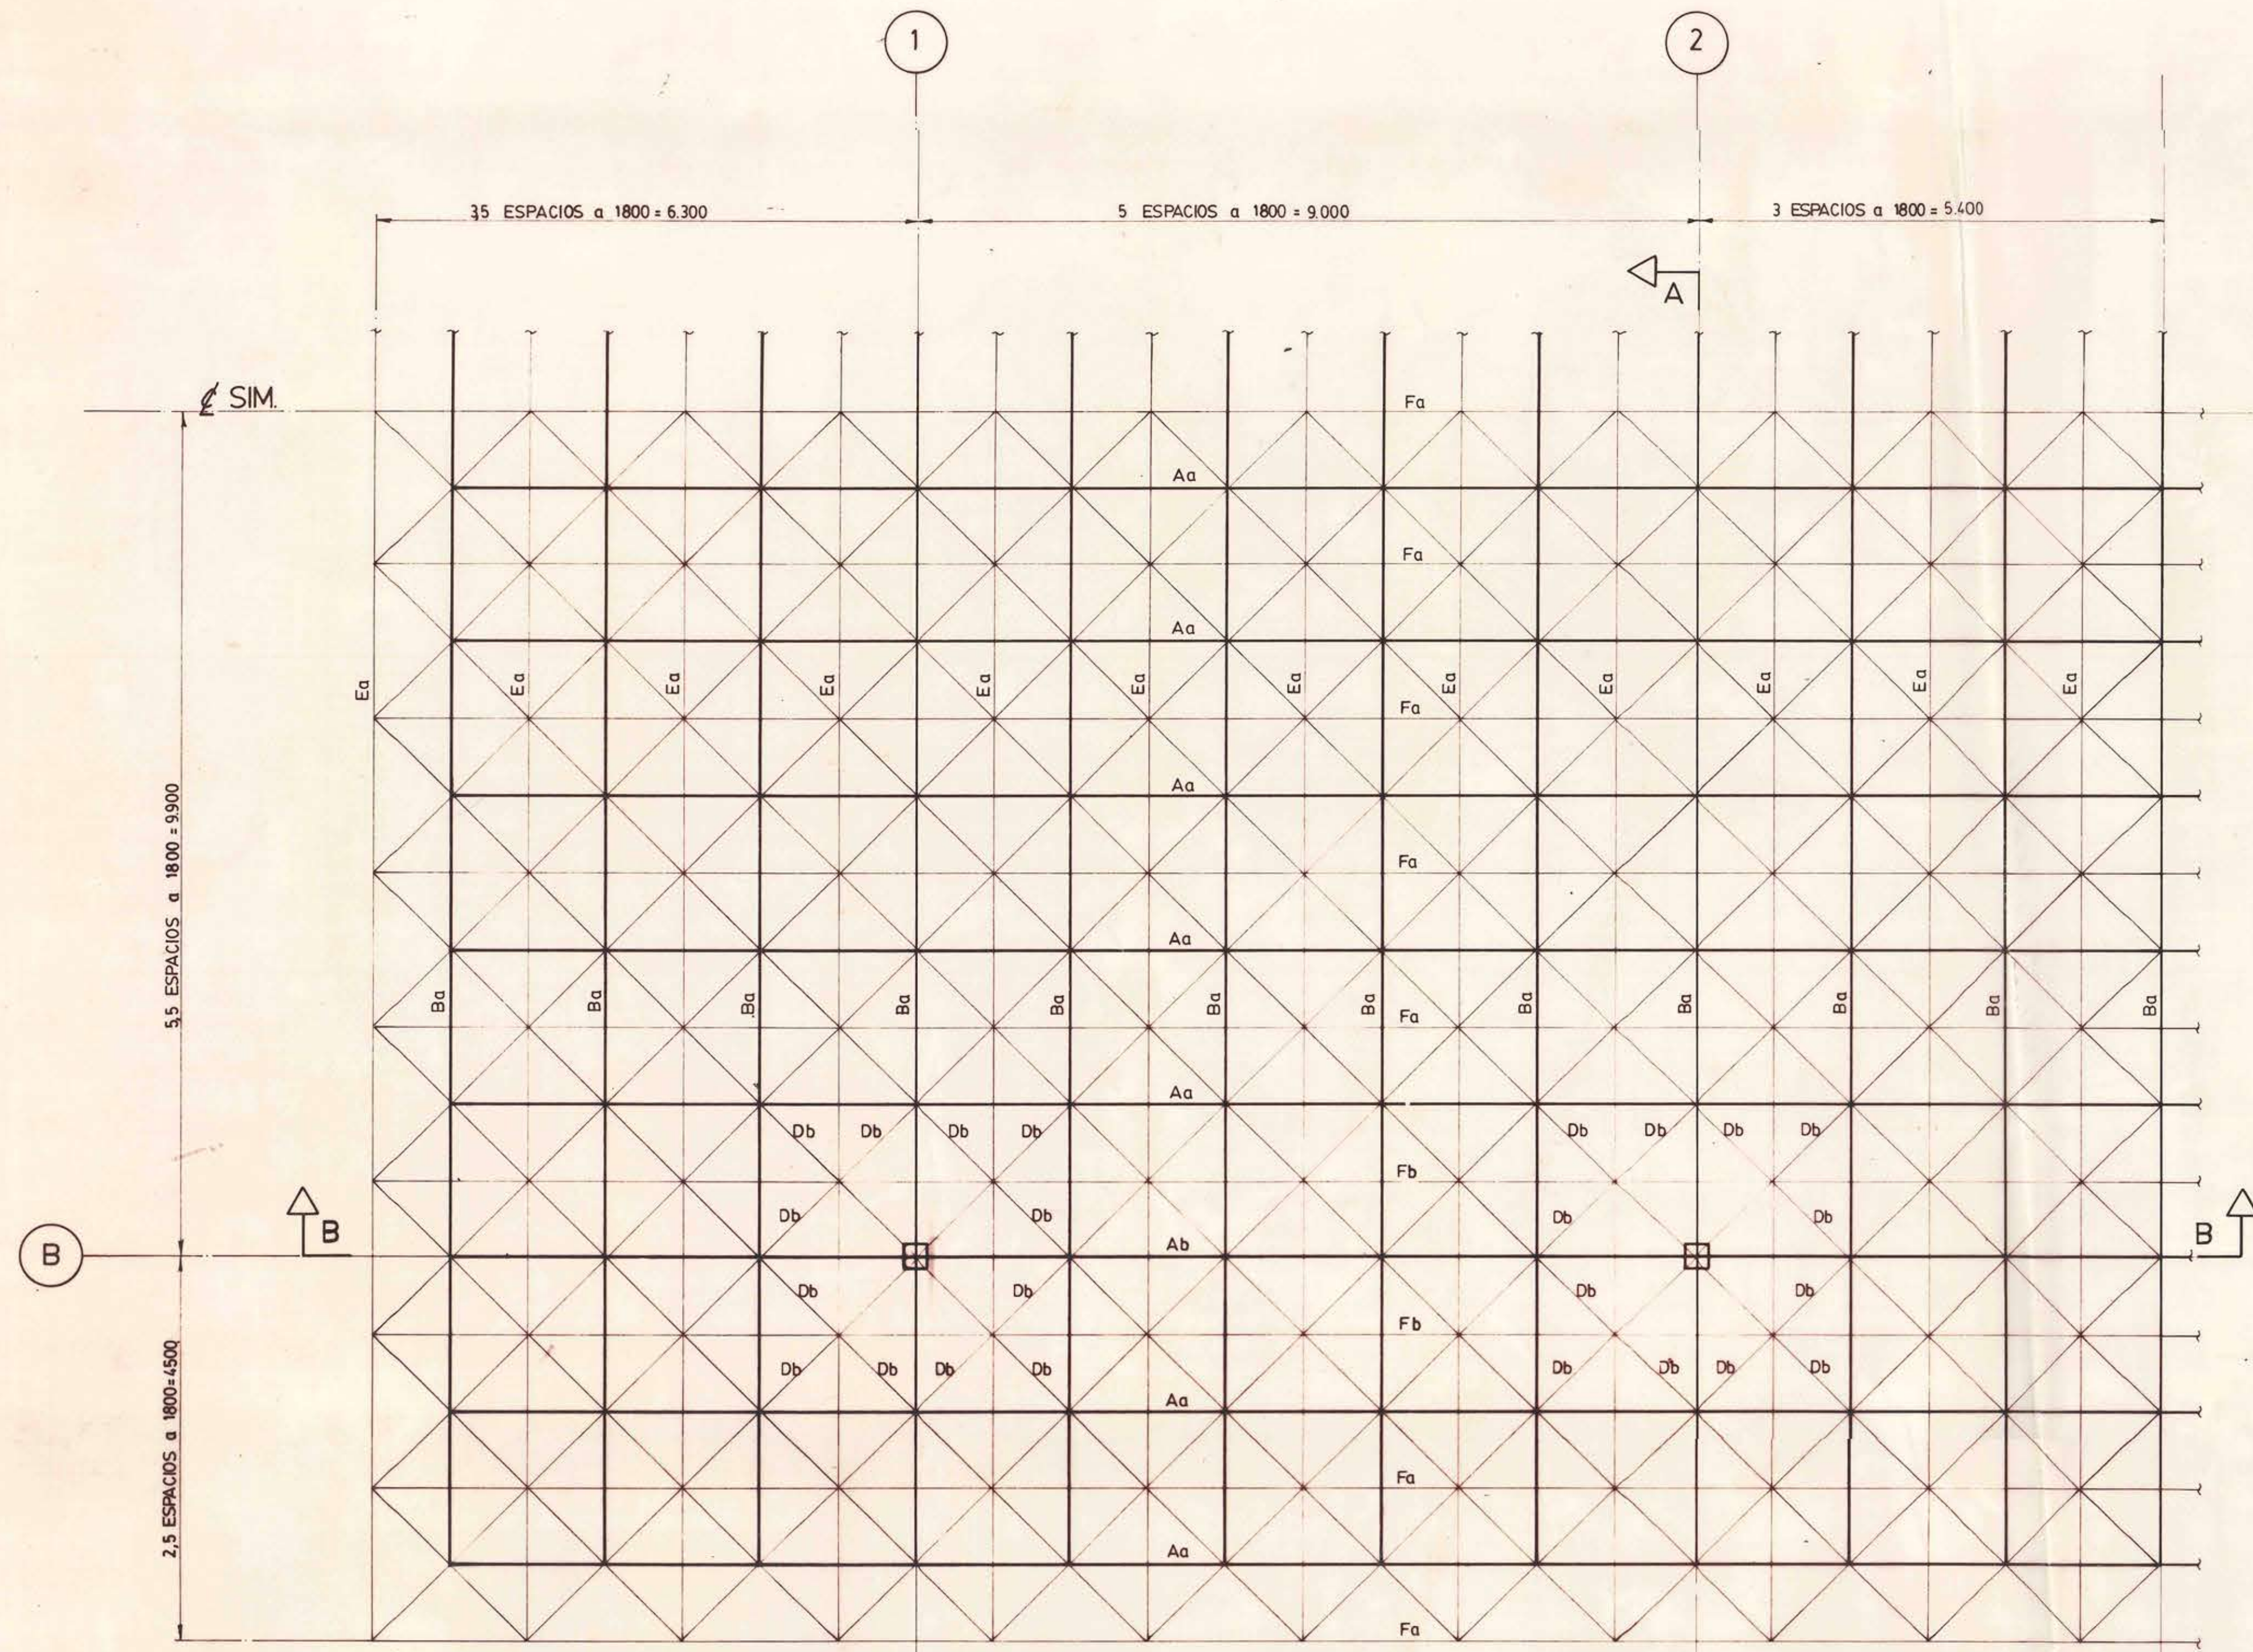


1/4 PLANTA GENERAL

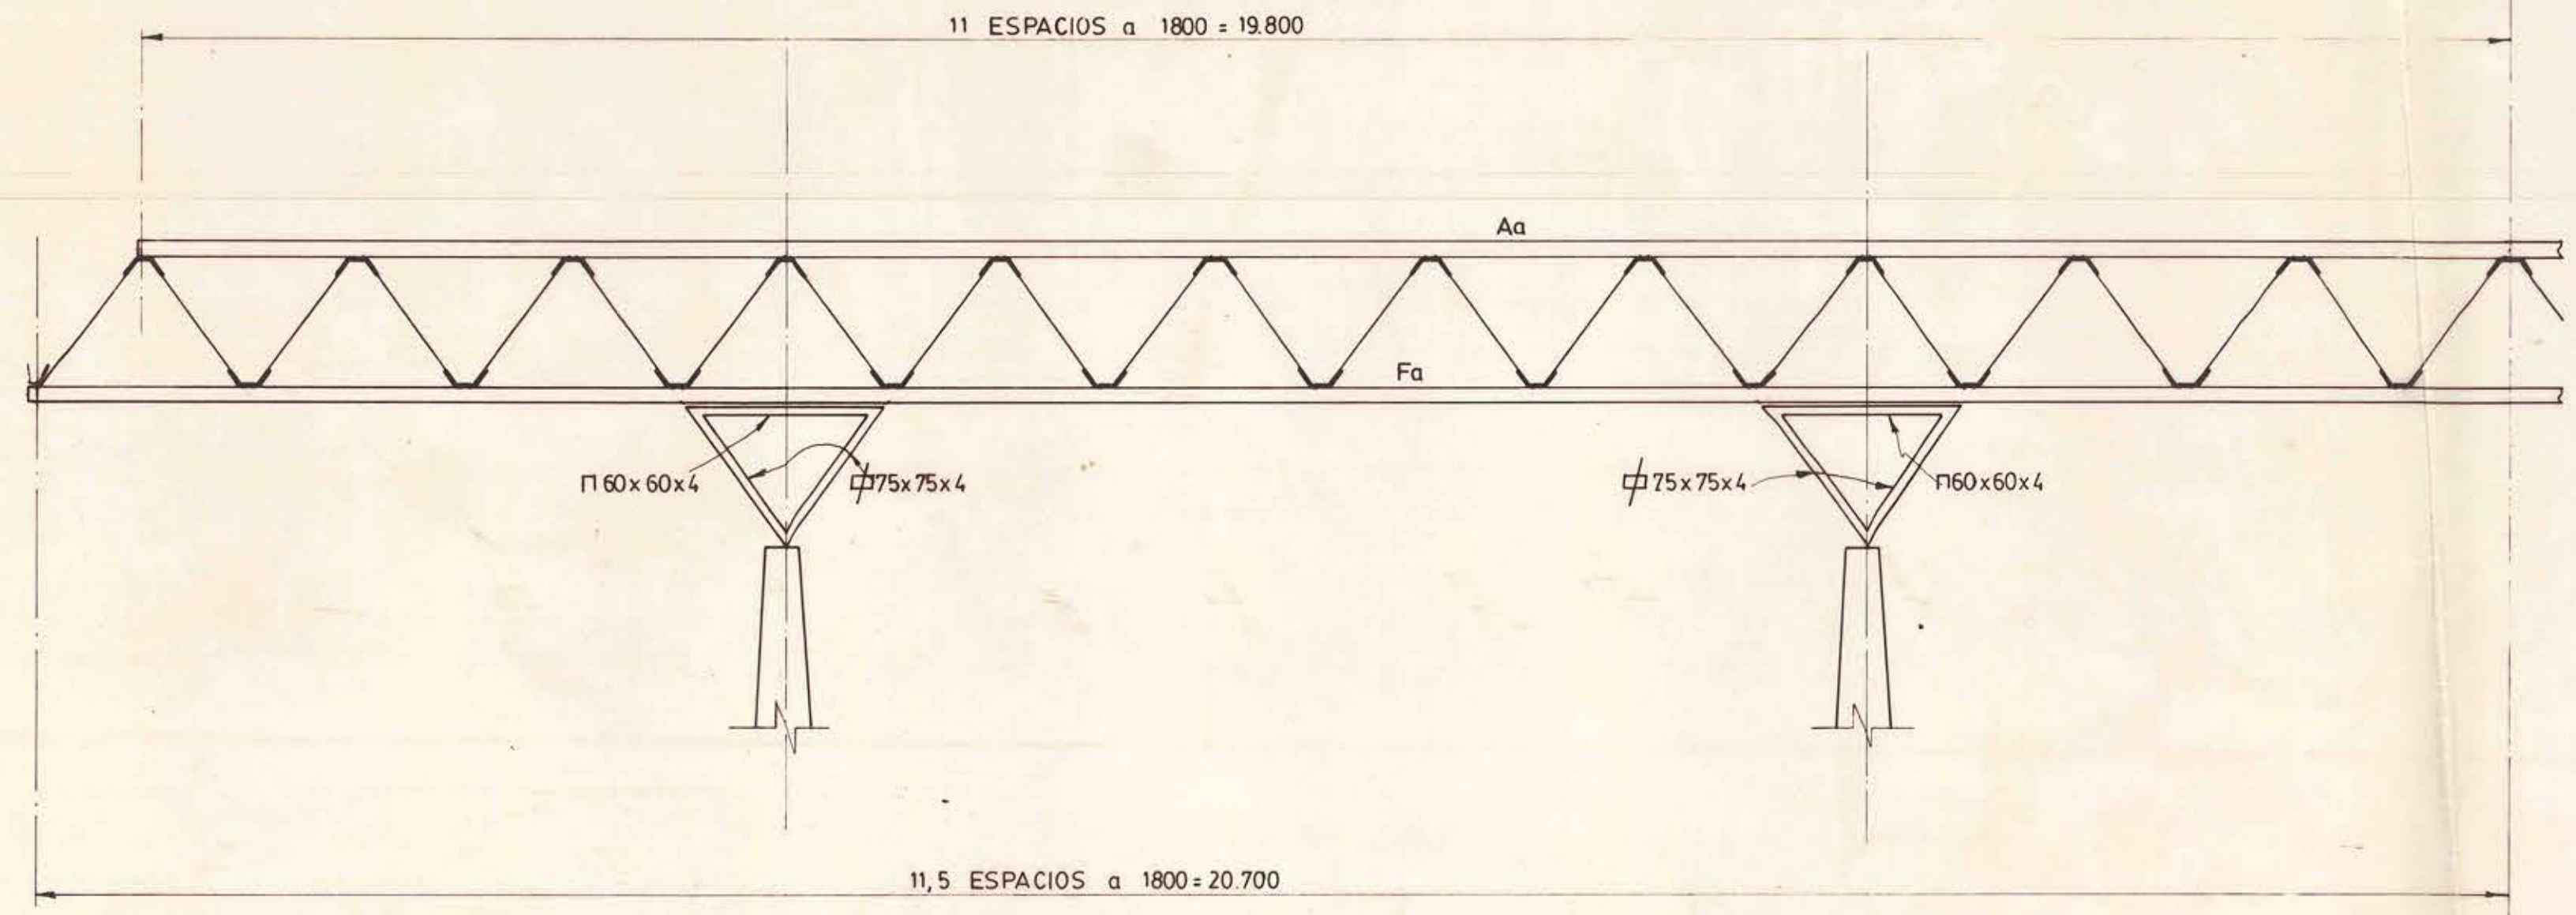


SECCION B-B

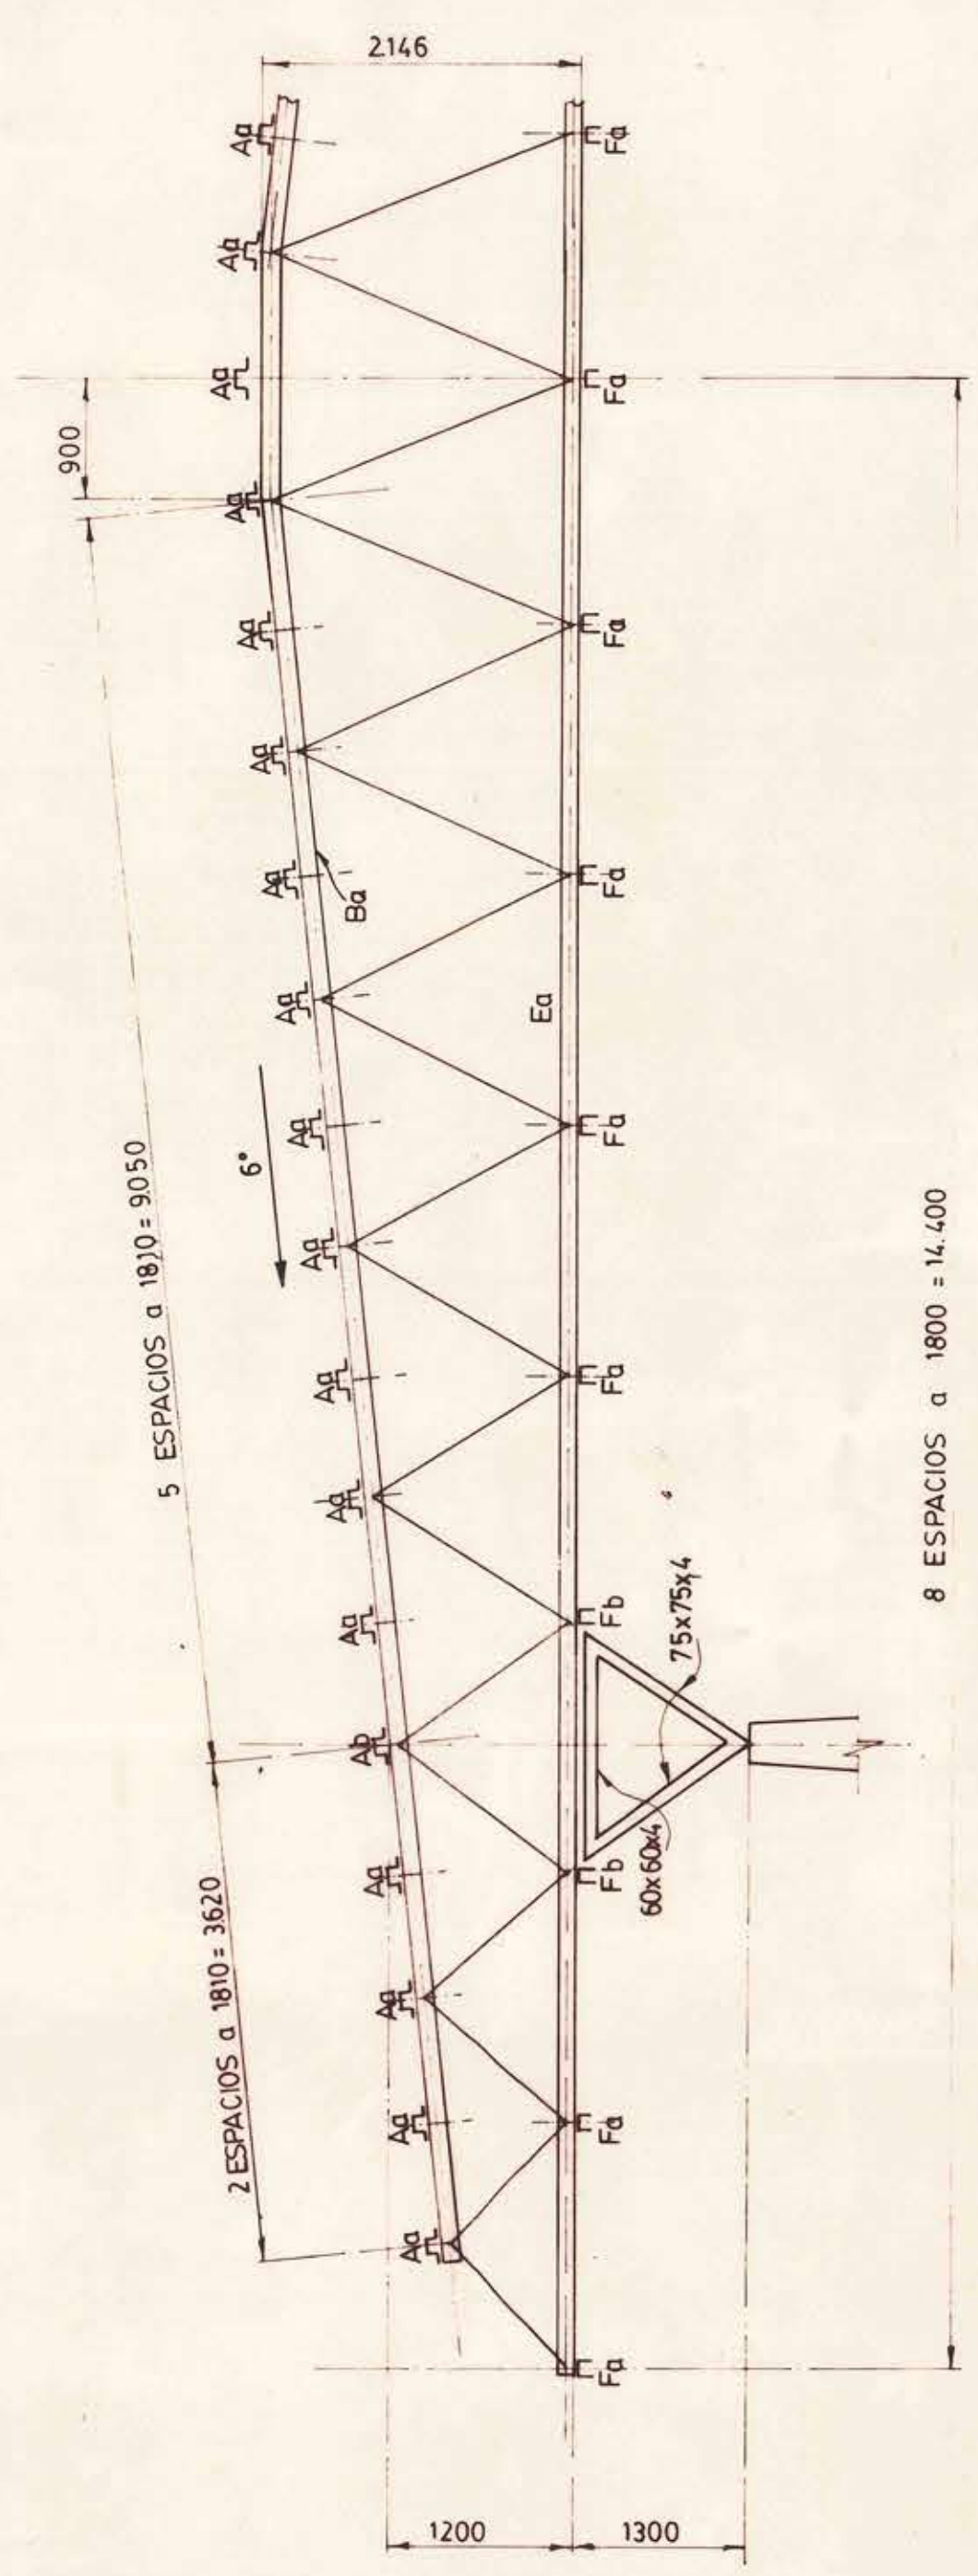


SECCION A-A

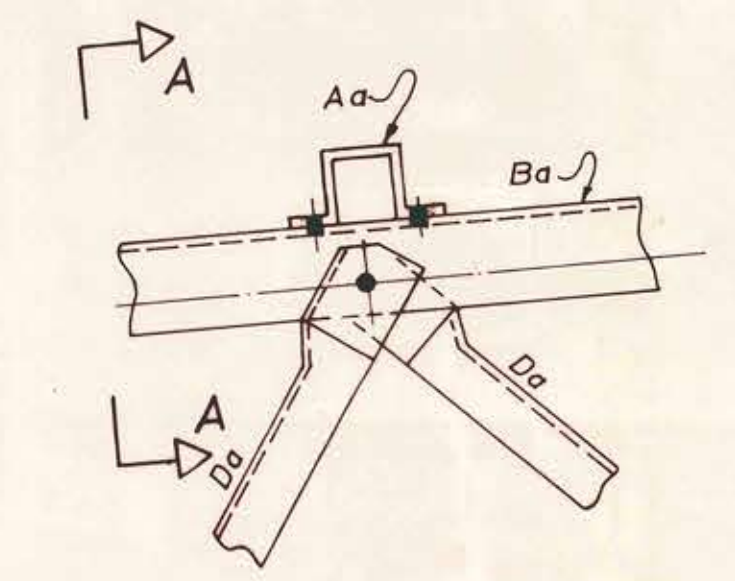


DET. NUDO SUP. TIP

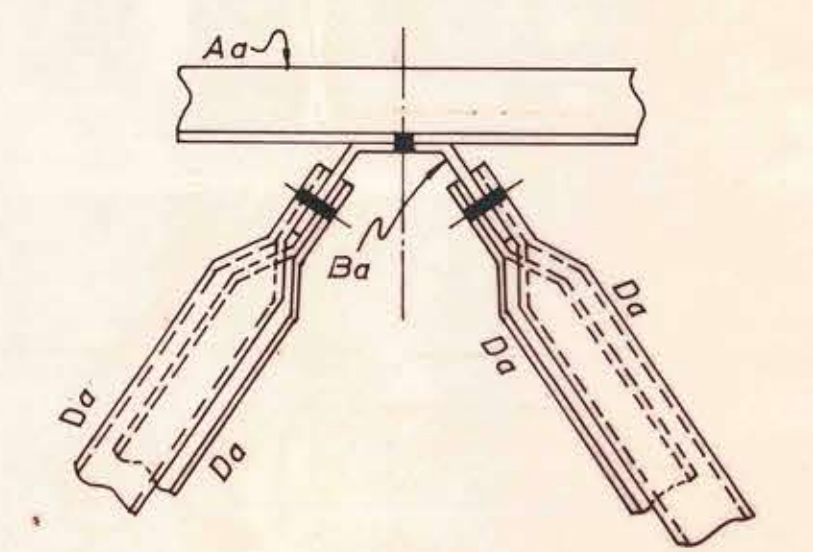

SECCION A-A

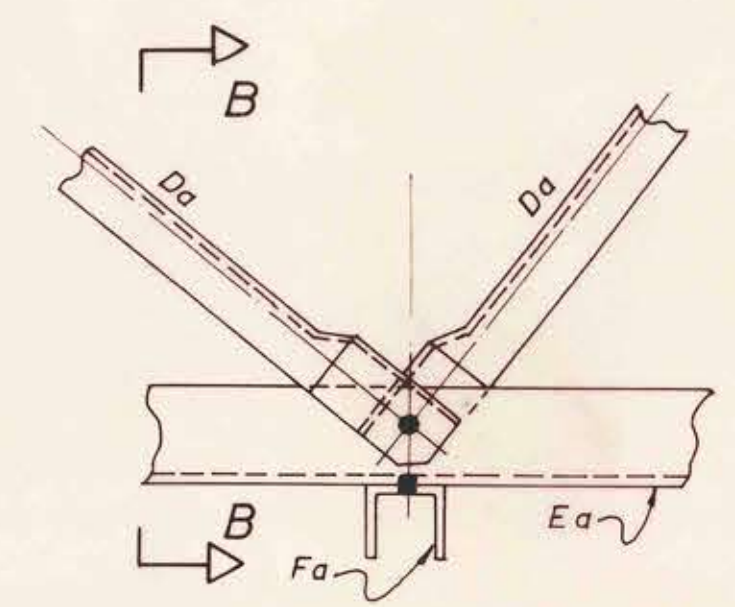

DET. NUDO INF. TIP

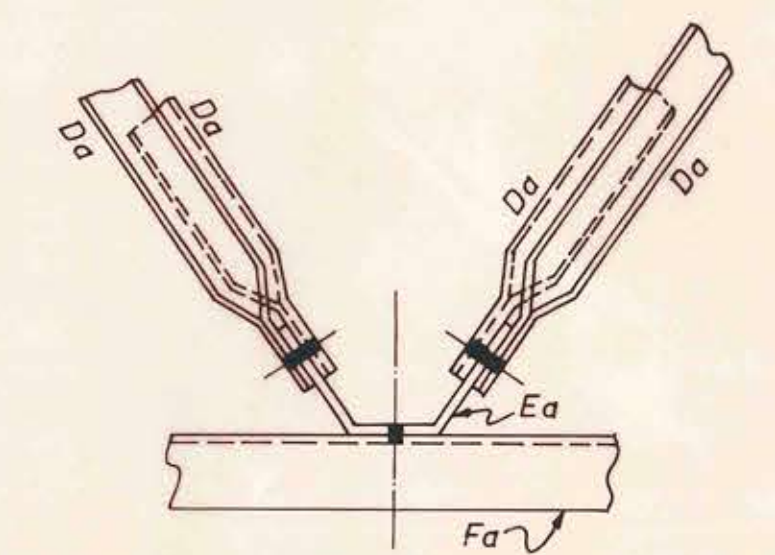

SECCION B-B

- NOTAS:
1. MATERIAL ACERO ESTRUCTURAL CALIDAD A-37 - 24 ES
 2. SOLDADURA ELECTRODOS SERIE E 6011
 3. PERFORACIONES Ø17mm S.I.C.
 4. PROTECCION ANTICORROSIVA: GALVANIZADO EN CALIENTE.

CON FECHA 12-1-1982
EL AUTOR DE ESTE ESTUDIO
AUTORIZA SU REPETICION PARA
PUERTO NATALES
RENE JARA A PROYECTO DE ESTABILIDAD
INGENIERO RECIBIDO POR RUBEN FERNANDEZ
NOVIEMBRE DE 1981
Ruben Fernandez

Calculo		GIMNASIO PUERTO NATALES	
Rene Jara A. I.C.I. N° 4189		PLACA ESTEREOMETRICA	
DETALLO	BRESKOVIC	SEPT-81	
DIBUJO	BRESKOVIC	SEPT-81	
REVISO	R. JARA	SEPT-81	
Aprobacion			
		ESCALA	PLANO N°
			F.2