




ELEVACION PRINCIPAL

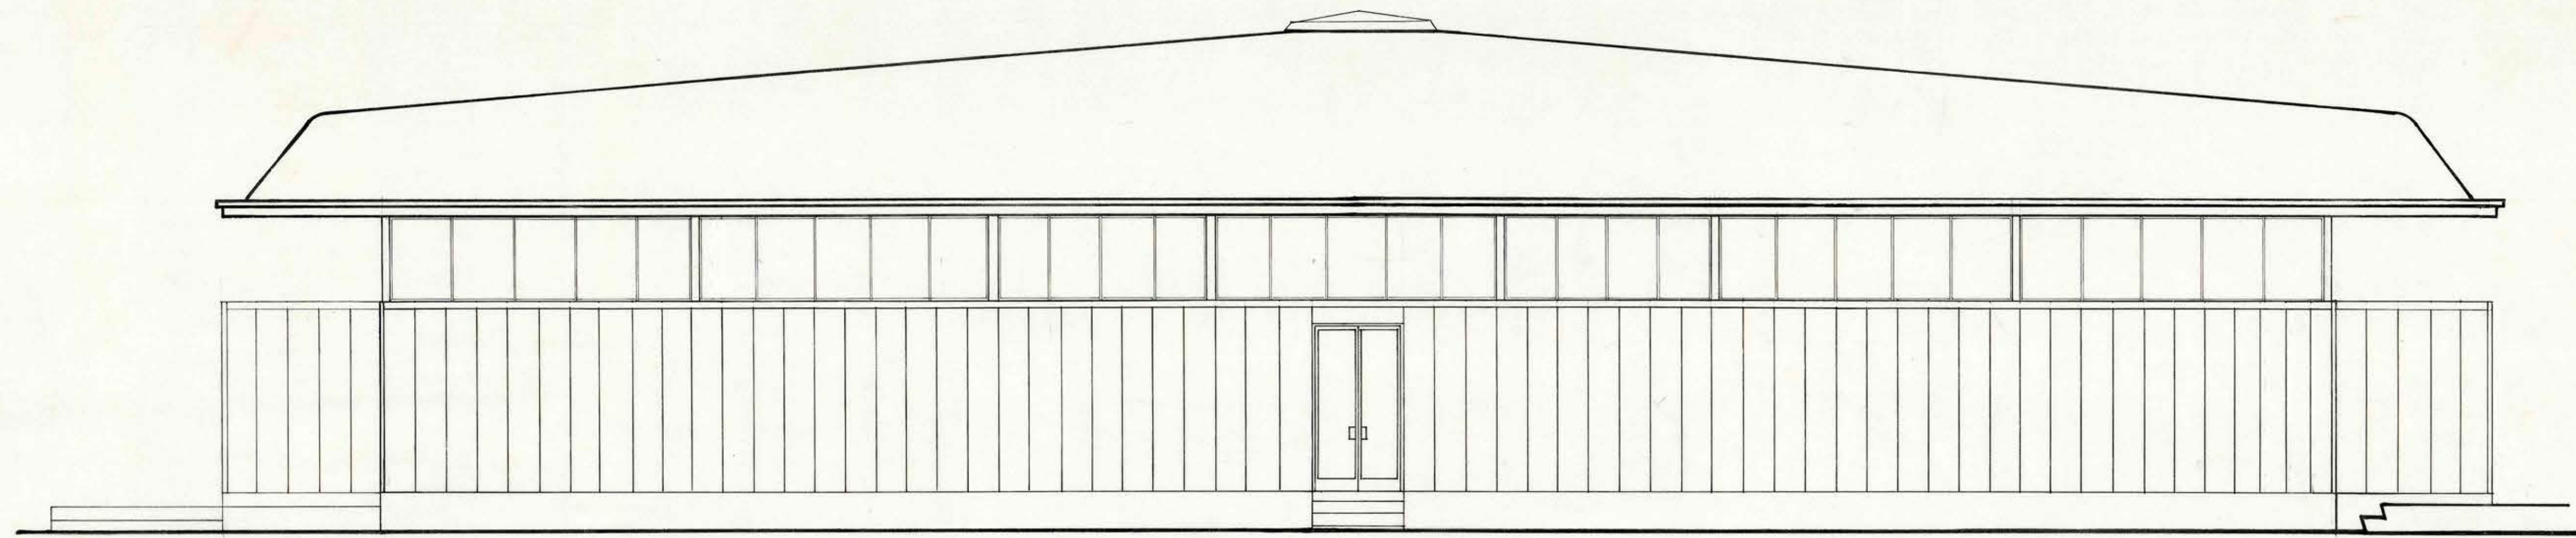

ELEVACION LATERAL

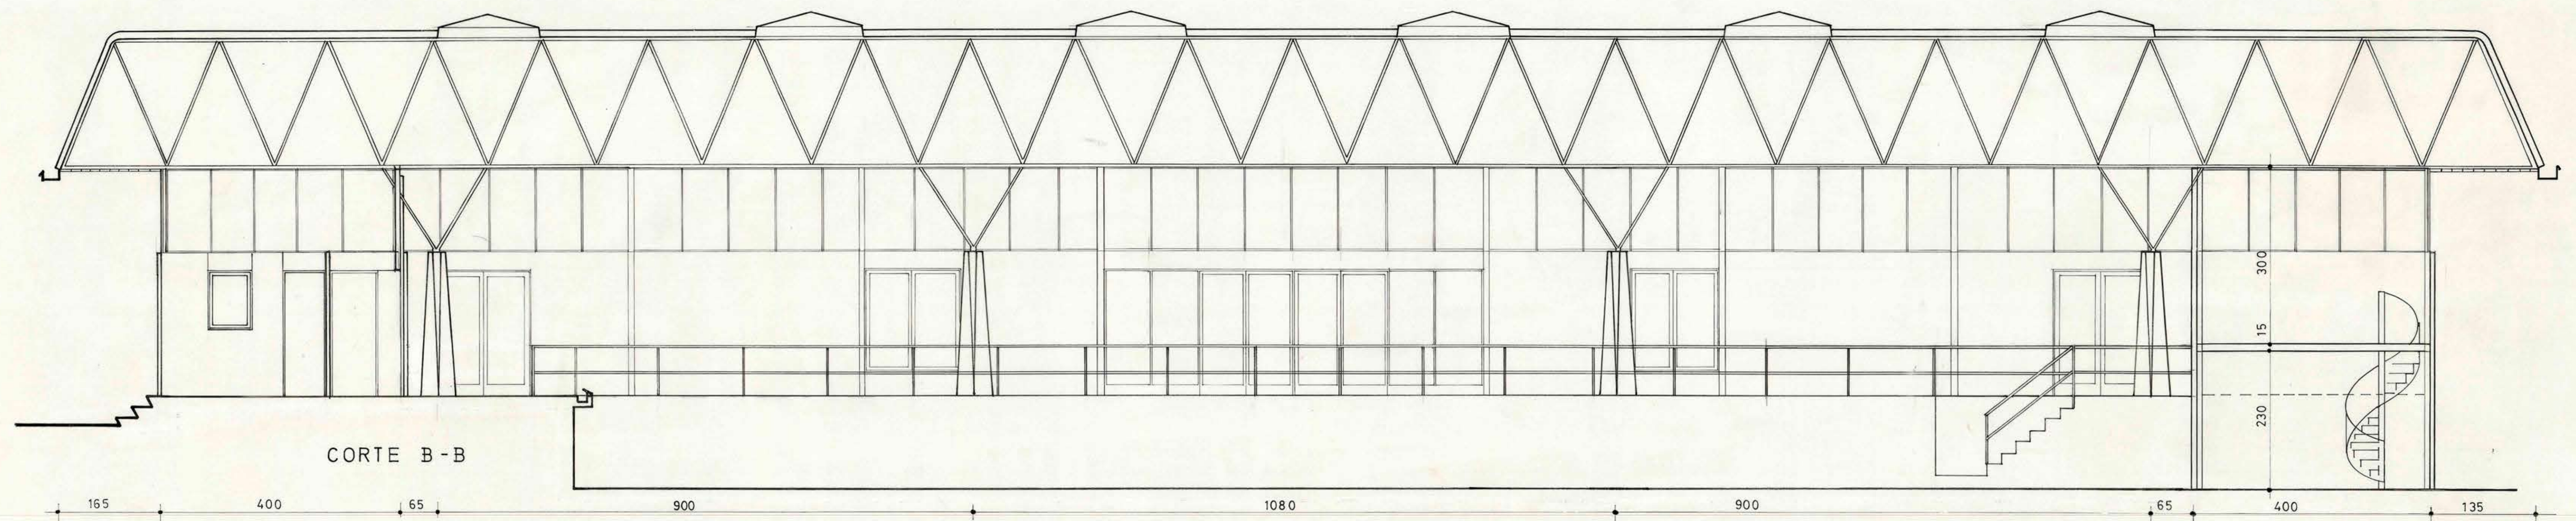

CORTE B-B

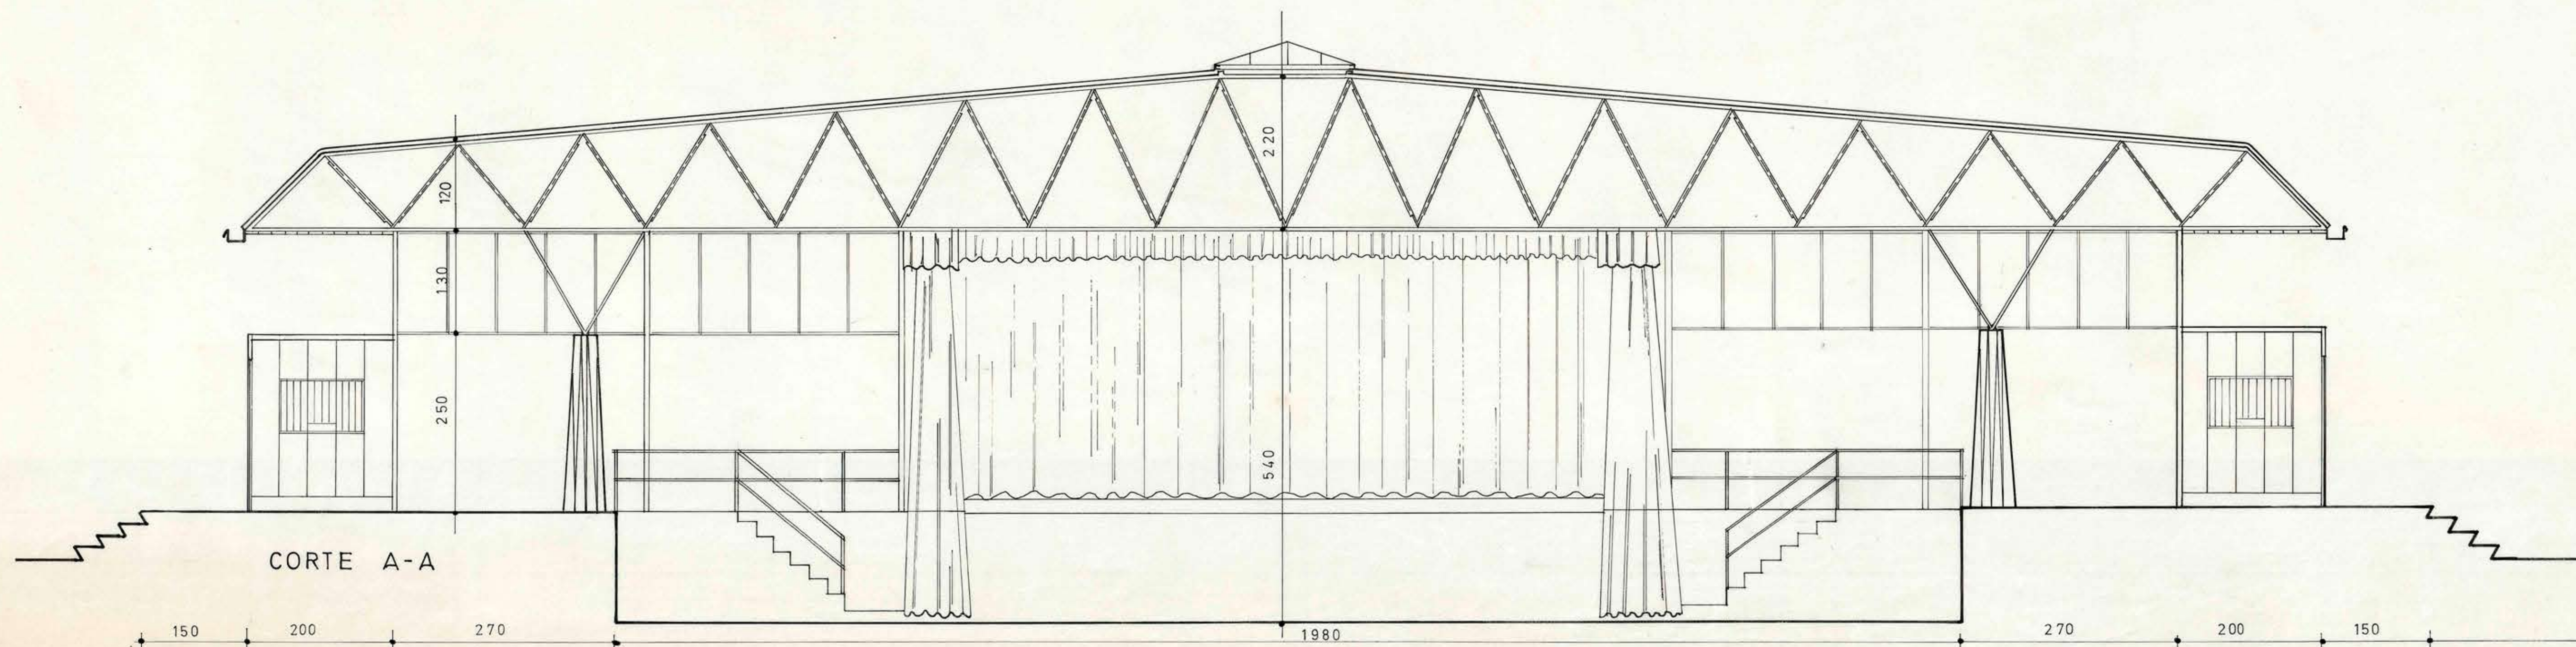

CORTE A-A



11 DIC. 1981

MOP DIRECCION DE ARQUITECTURA D.G.O.P. DEPARTAMENTO DE PROYECTOS		REGION XII	
OBRA	ANTEPROYECTO GIMNASIO DE PUERTO NATALES	PROVINCIA MAGALLANES	
LOCALIDAD	PUERTO NATALES	ESCALA GRAFICA	ESCALA
PLANO	ELEVACIONES Y CORTES	0 50 100	1: 50
PROYECTISTA	ARGTO. HUGO FERREIRA S. - R. FERNANDEZ	CLAVE	Nº PLANO
DIBUJO	M.O.P.		A2
JEFE DEPTO. PROYECTOS	ARGTO. EDWIN WEIL W.	CONTRATO	FECHA PLANO
Vº Bº MANDANTE	CONTRATISTA	FECHA	DIC. 1981
		SUPERFICIE	
		101,91 m²	
		ARCHIVO	